
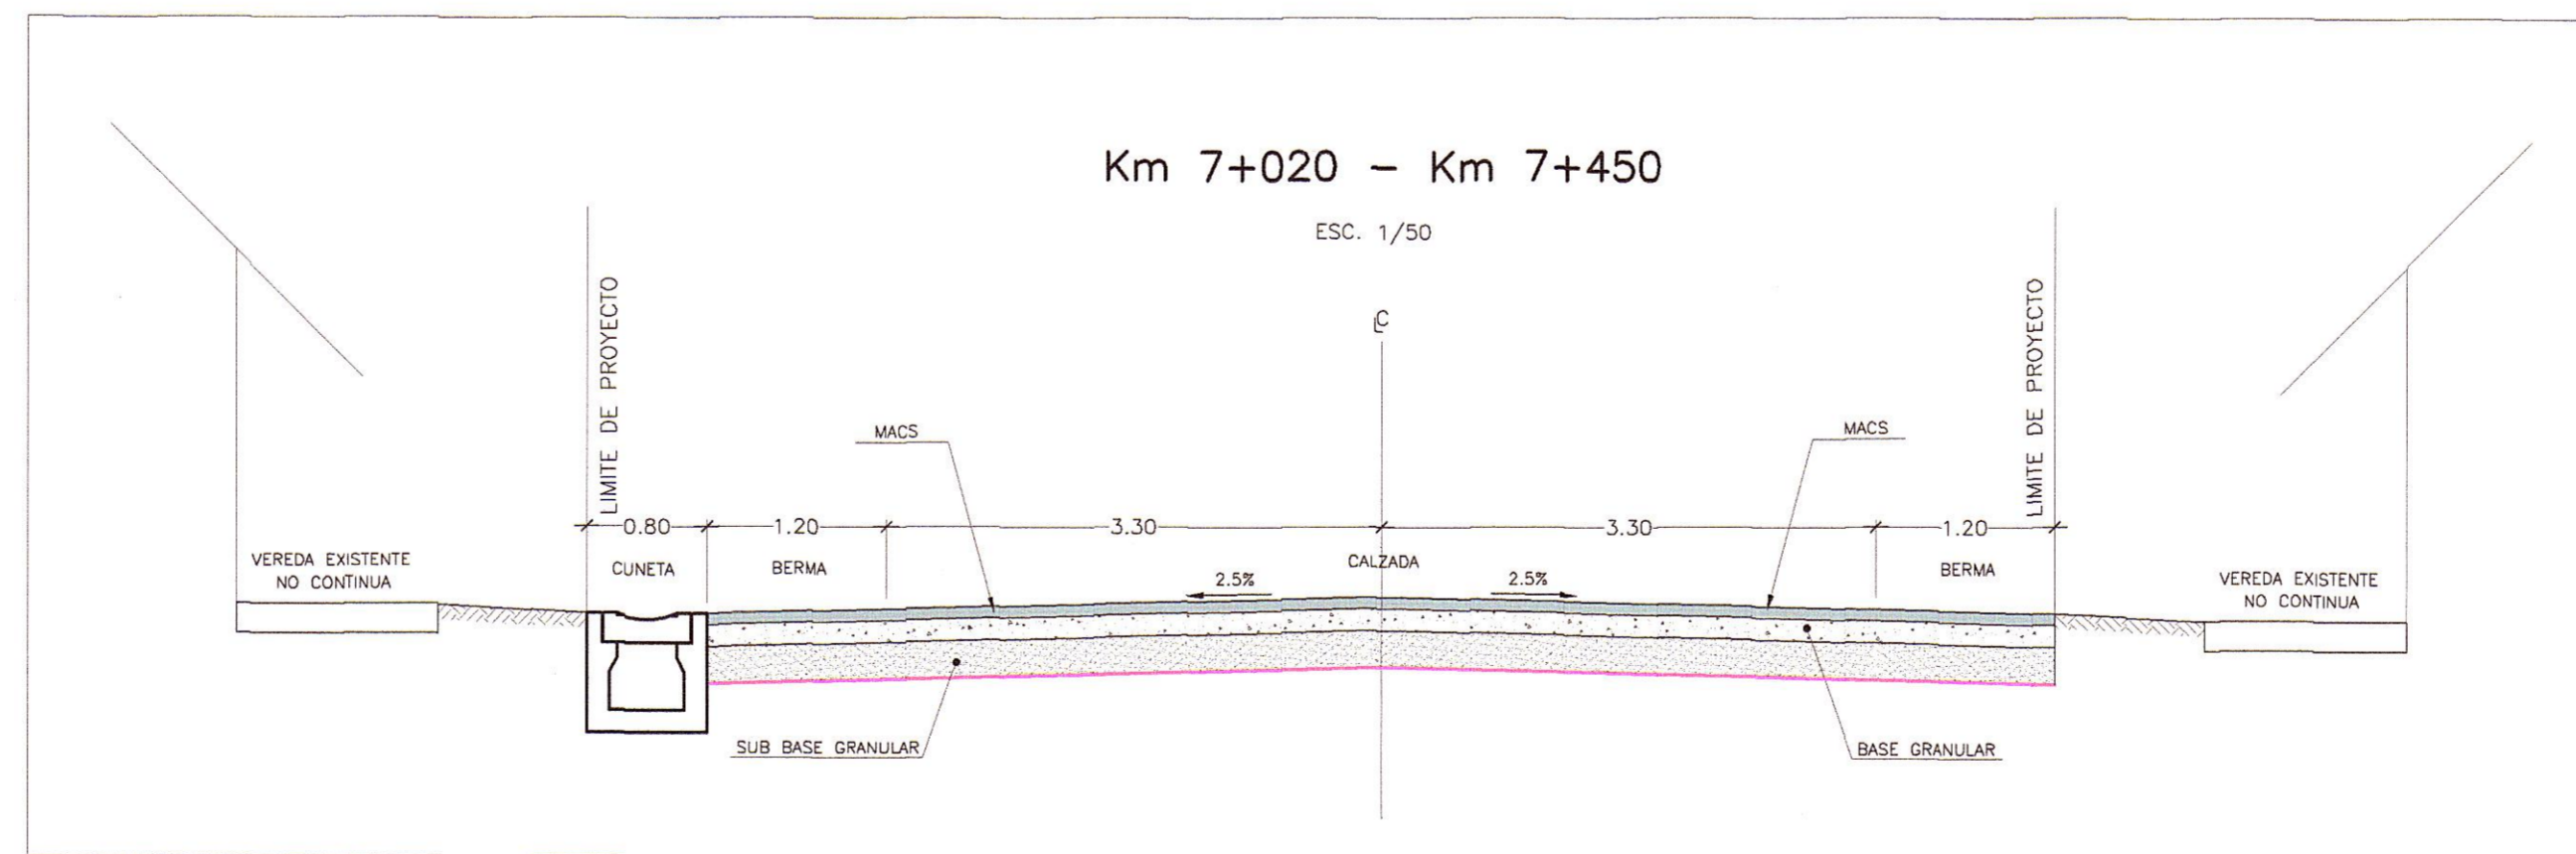
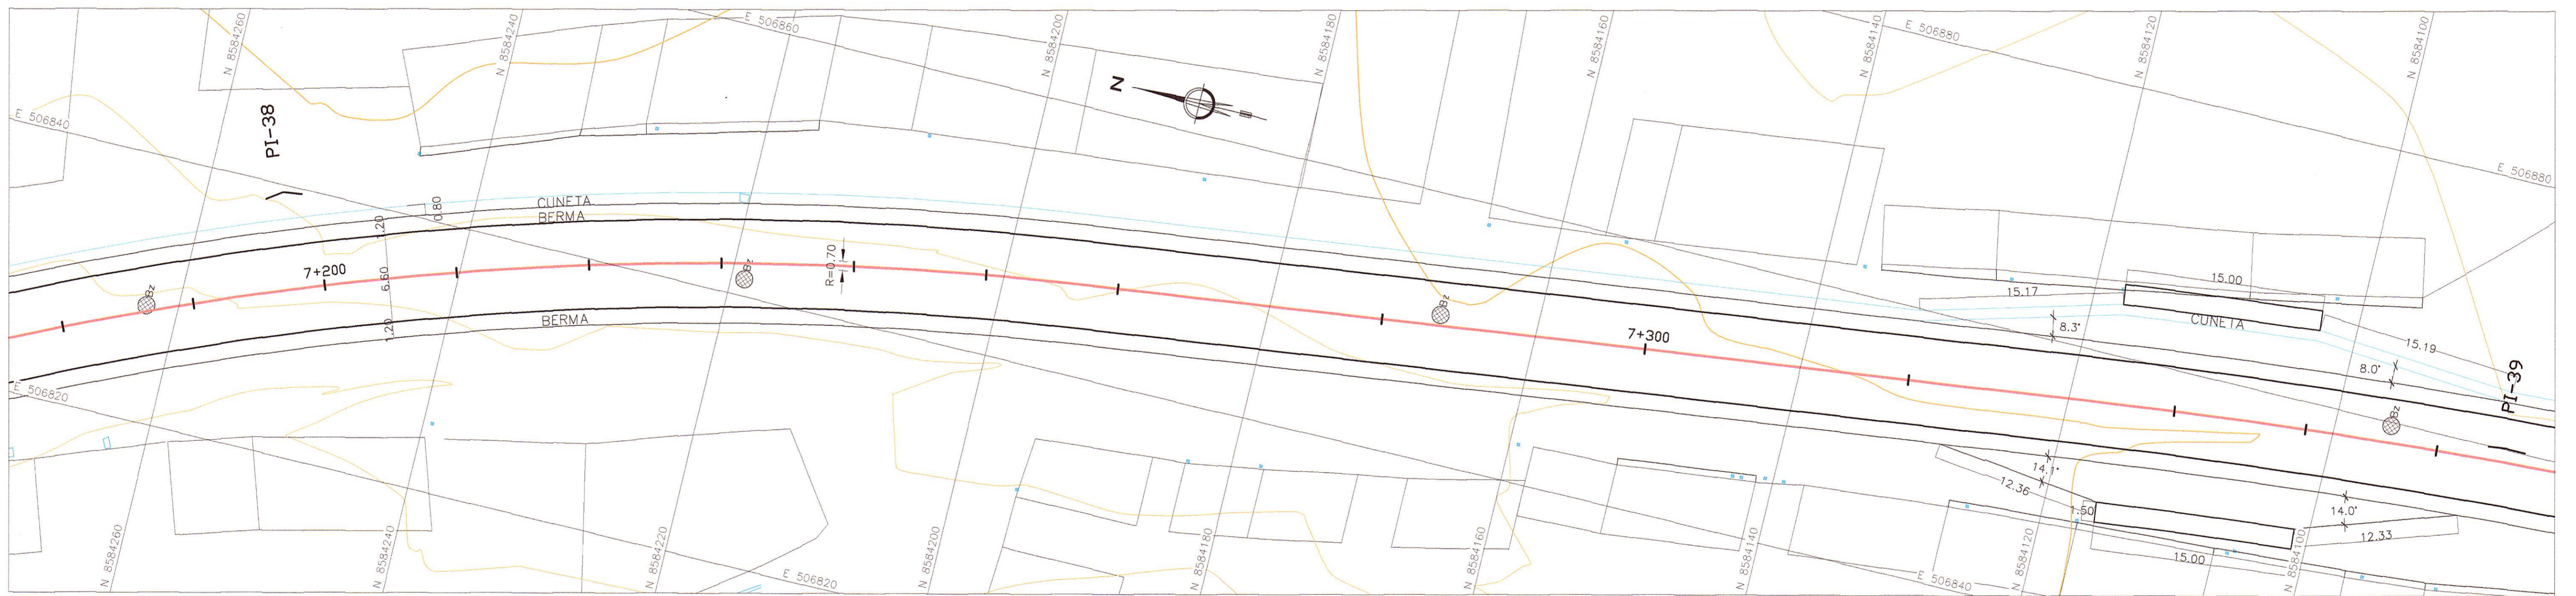


Zona Urbana Pueblo Libre  
Km. 7+020 - Km. 8+280  
PLANTA

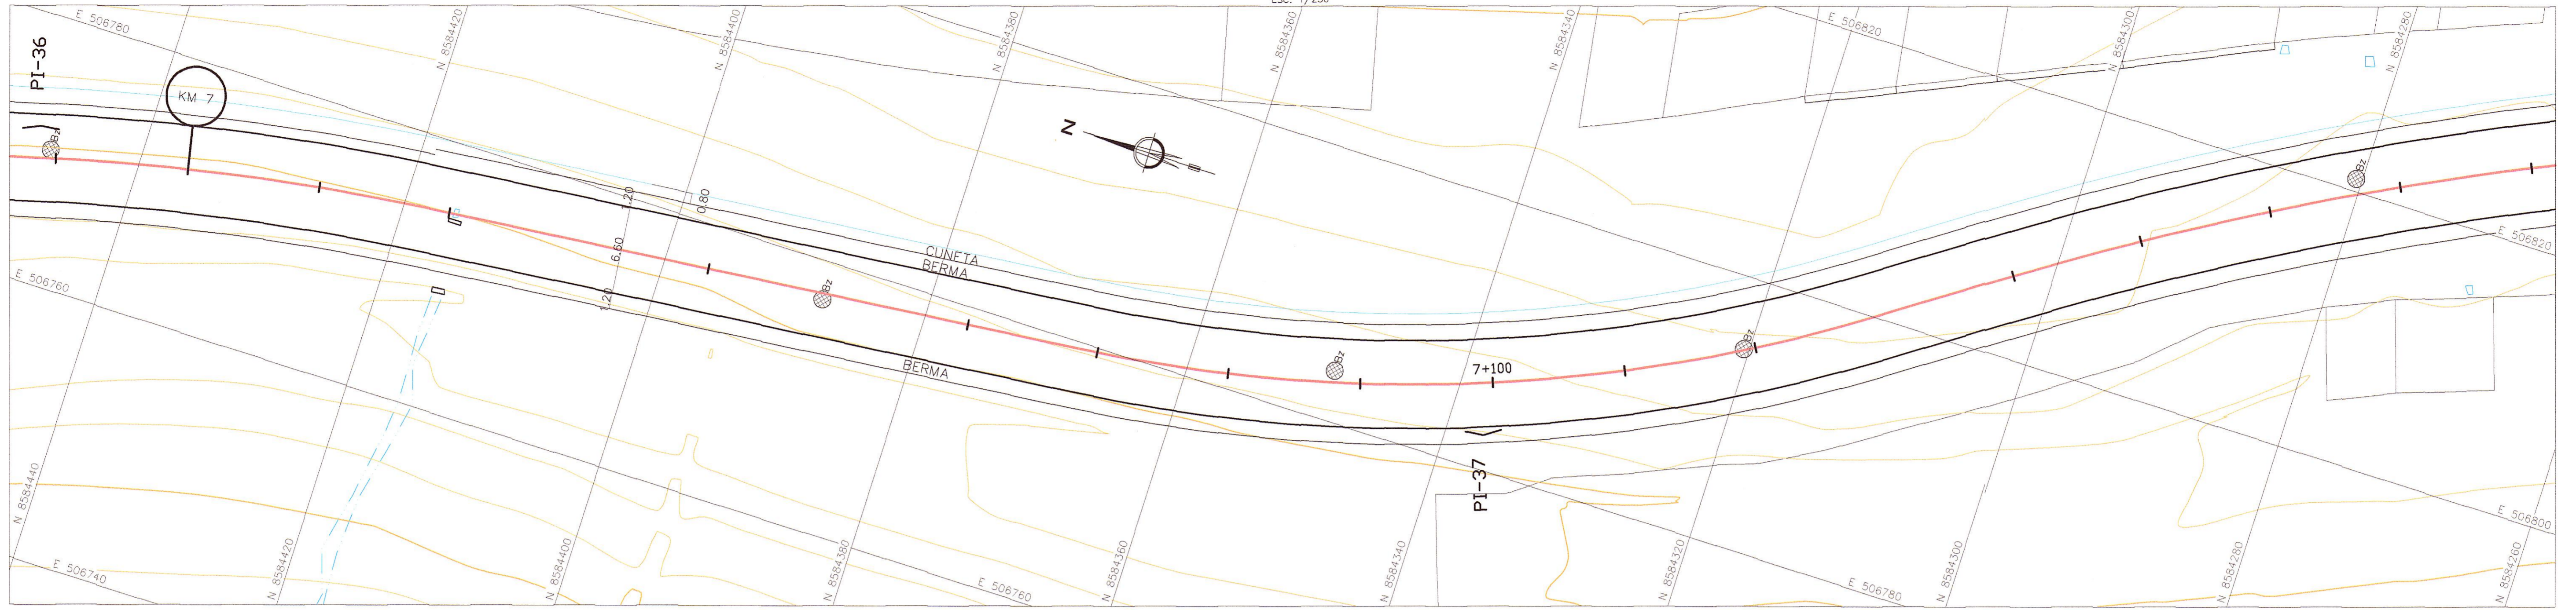

HOB CONSULTORES S.A.  
ING. CARLOS RAFAEL URQUIAGA NAVARRO  
EXP. TOPOGRAFIA, ENGENNERIA Y DISEÑO VIAL  
CIP N° 81237

HOB CONSULTORES S.A.  
ING. CESAR EDISON GONZALEZ MALPASTRA  
ING. EN ESTUDIOS VIAL  
N° 8438

REVISIONES		
N°	FECHA	DESCRIPCION