
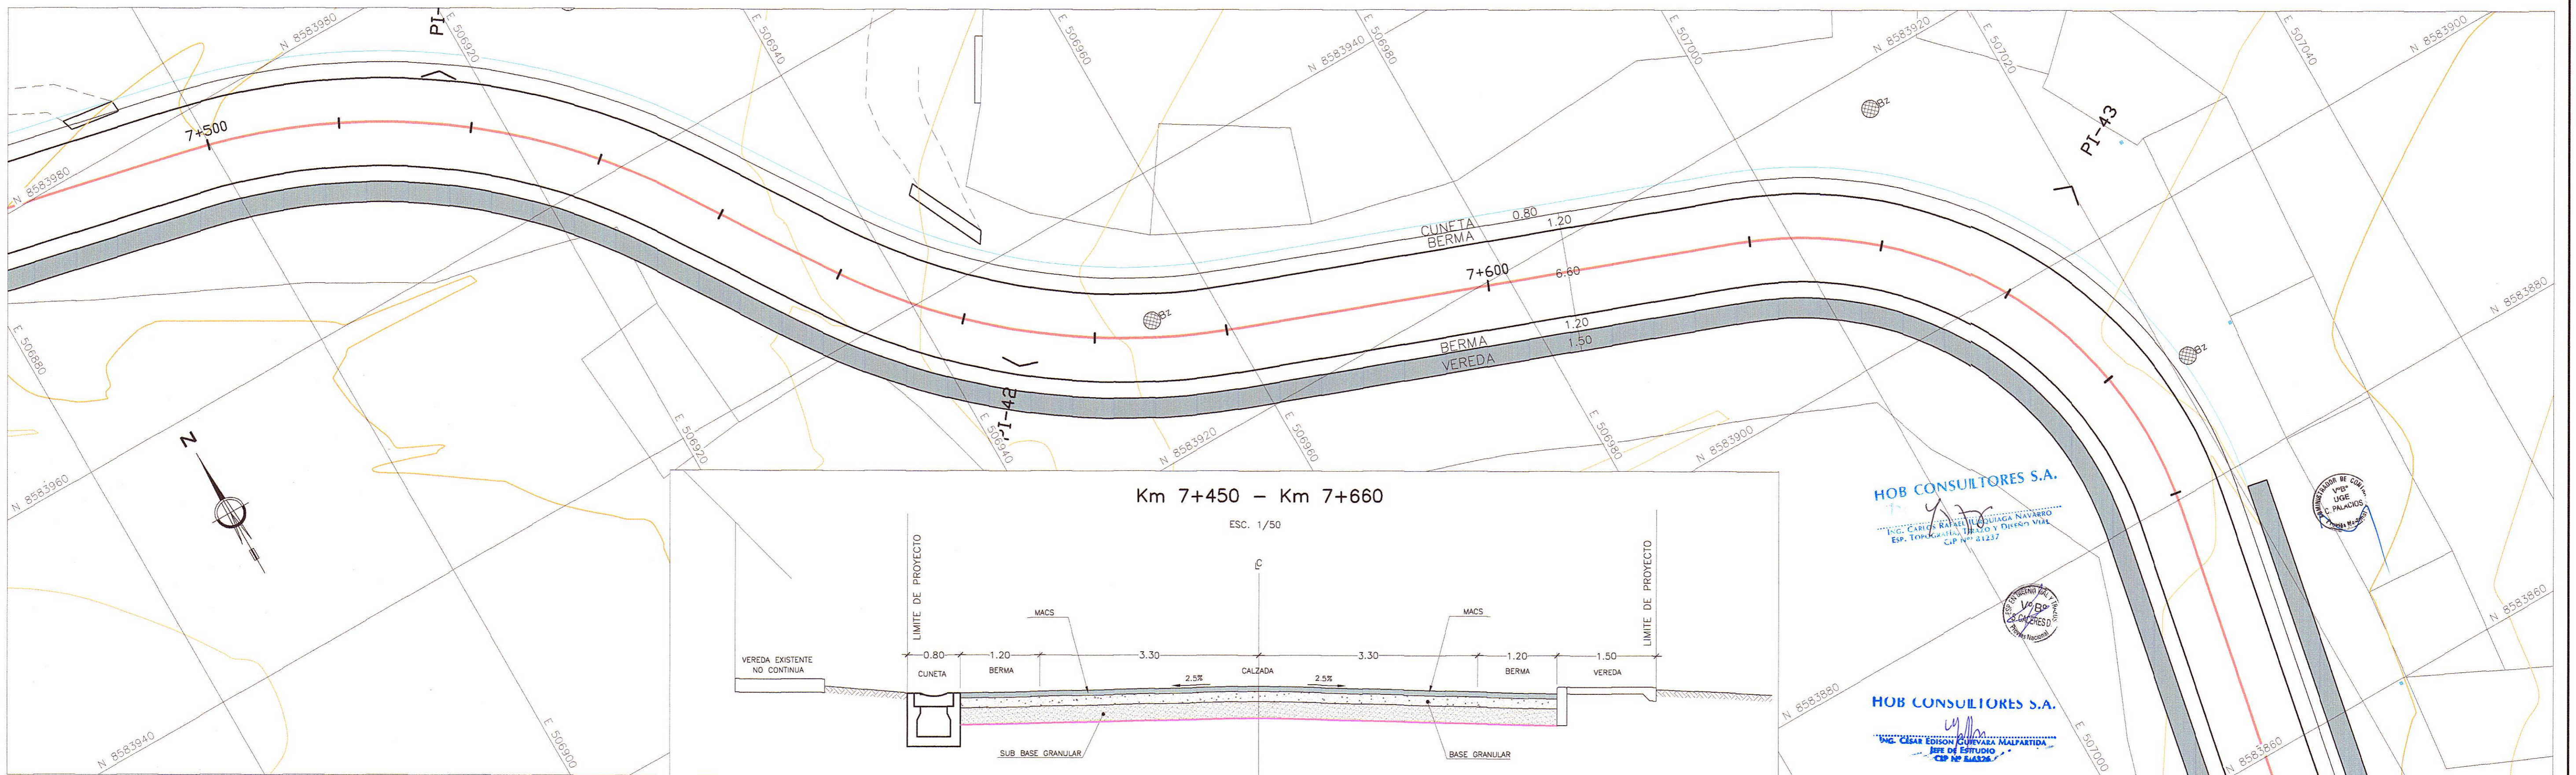


Zona Urbana Pueblo Libre
 Km. 7+020 - Km. 8+280
 PLANTA
 ESC. 1/250

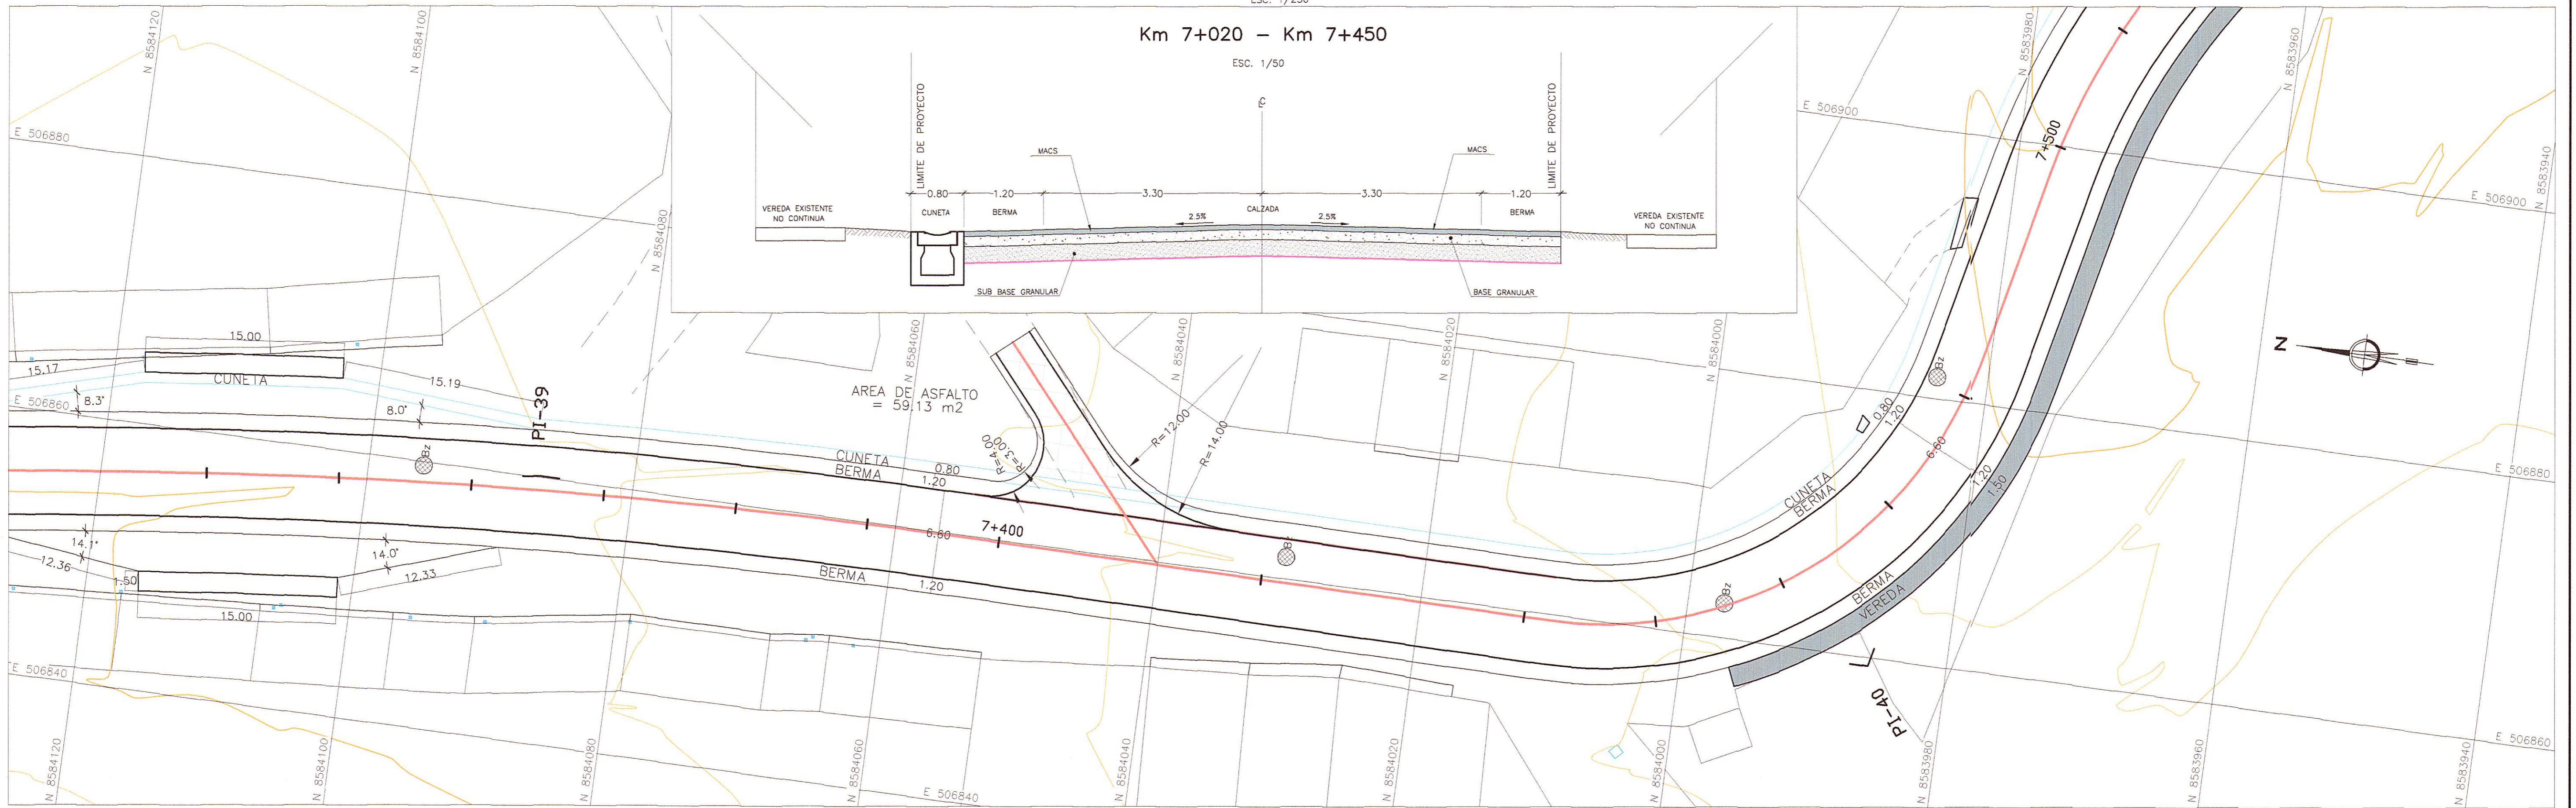

HOB CONSULTORES S.A.
 Ing. Cesar Rafael Palacios Navarro
 Esp. Topografía y Delineación Vial
 CIP N° 21237

HOB CONSULTORES S.A.
 Ing. Cesar Rafael Palacios Navarro
 Esp. Topografía y Delineación Vial
 CIP N° 21237

| REVISIONES | | |
|------------|-------|-------------|
| N° | FECHA | DESCRIPCIÓN |
| | | |
| | | |

ESTUDIO DEFINITIVO DE LA REHABILITACION Y MEJORAMIENTO CARRETERA: HUANCAVELICA - LIRCAY
 TRAMO: 1+550(Av. Los Chancas)-LIRCAY
 CONTRATO N° 7341-2012

Zona Urbana Pueblo Libre
 Km. 7+020 - Km. 8+280