
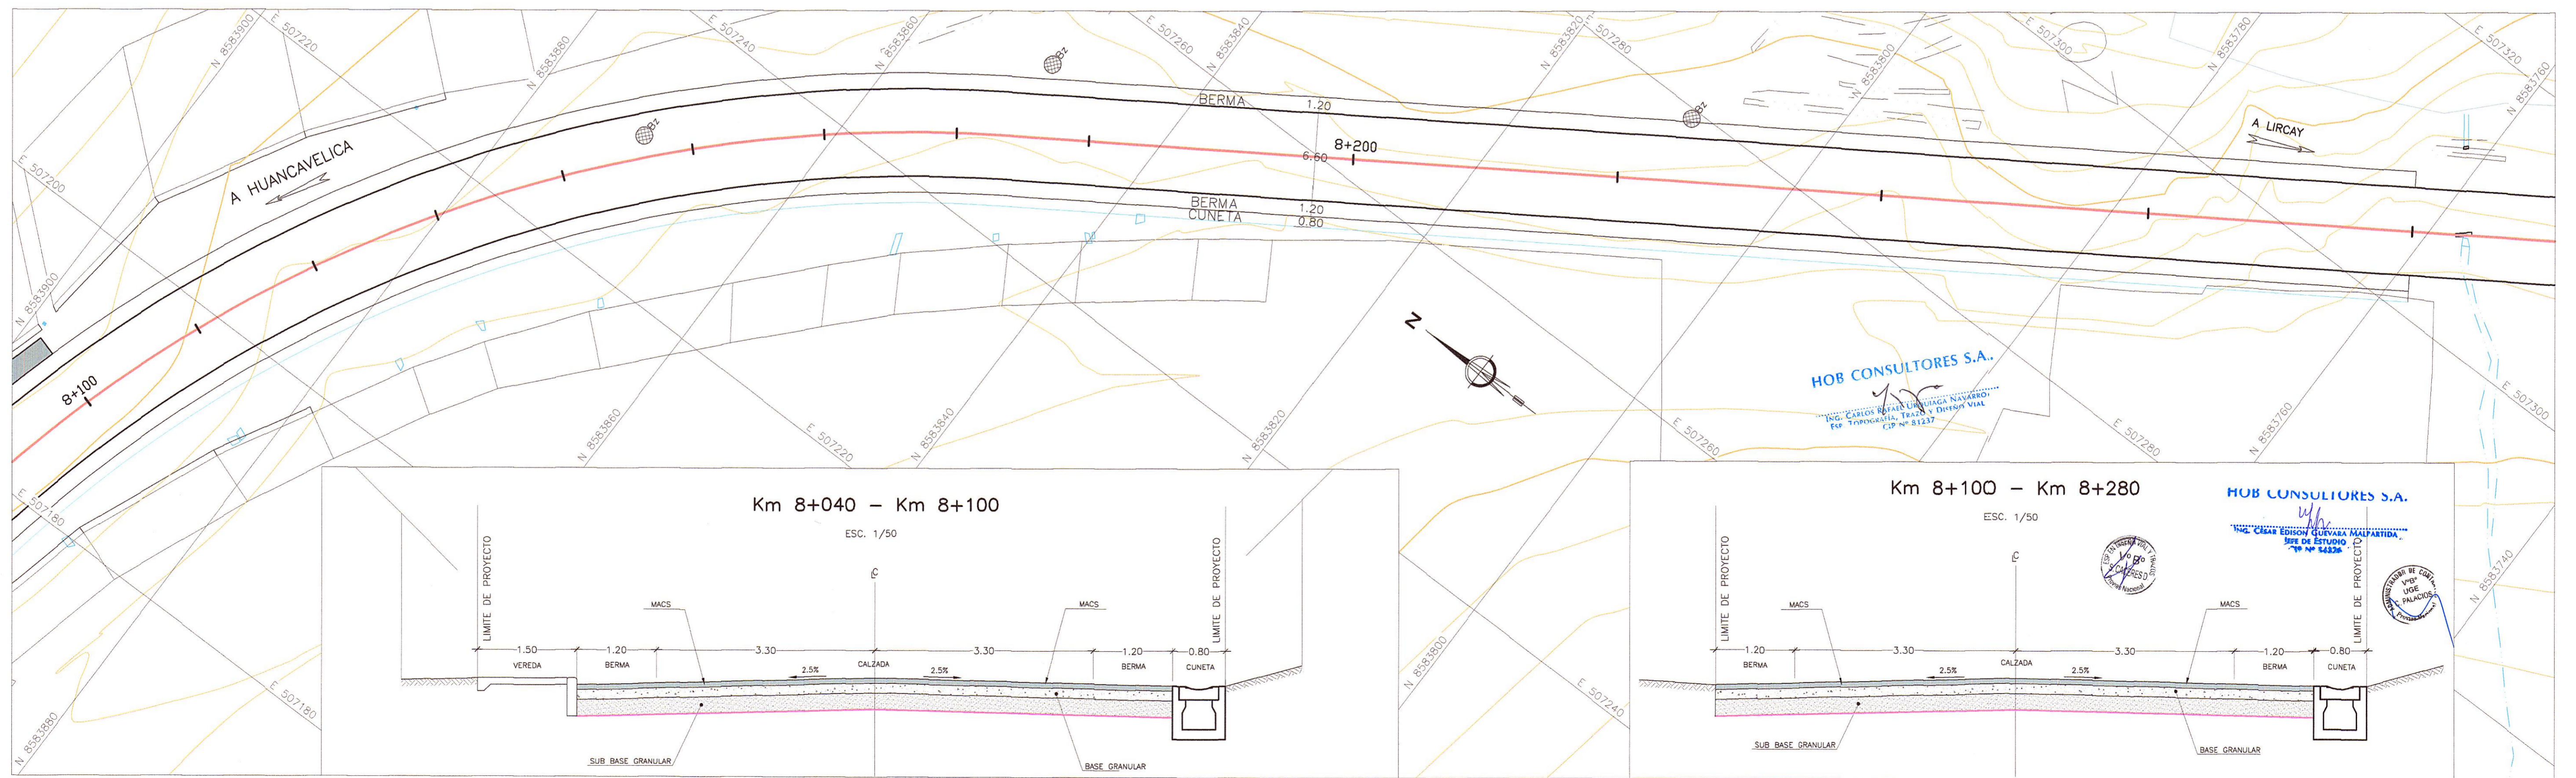


Zona Urbana Pueblo Libre
 Km. 7+020 - Km. 8+280
 PLANTA
 ESC. 1/250

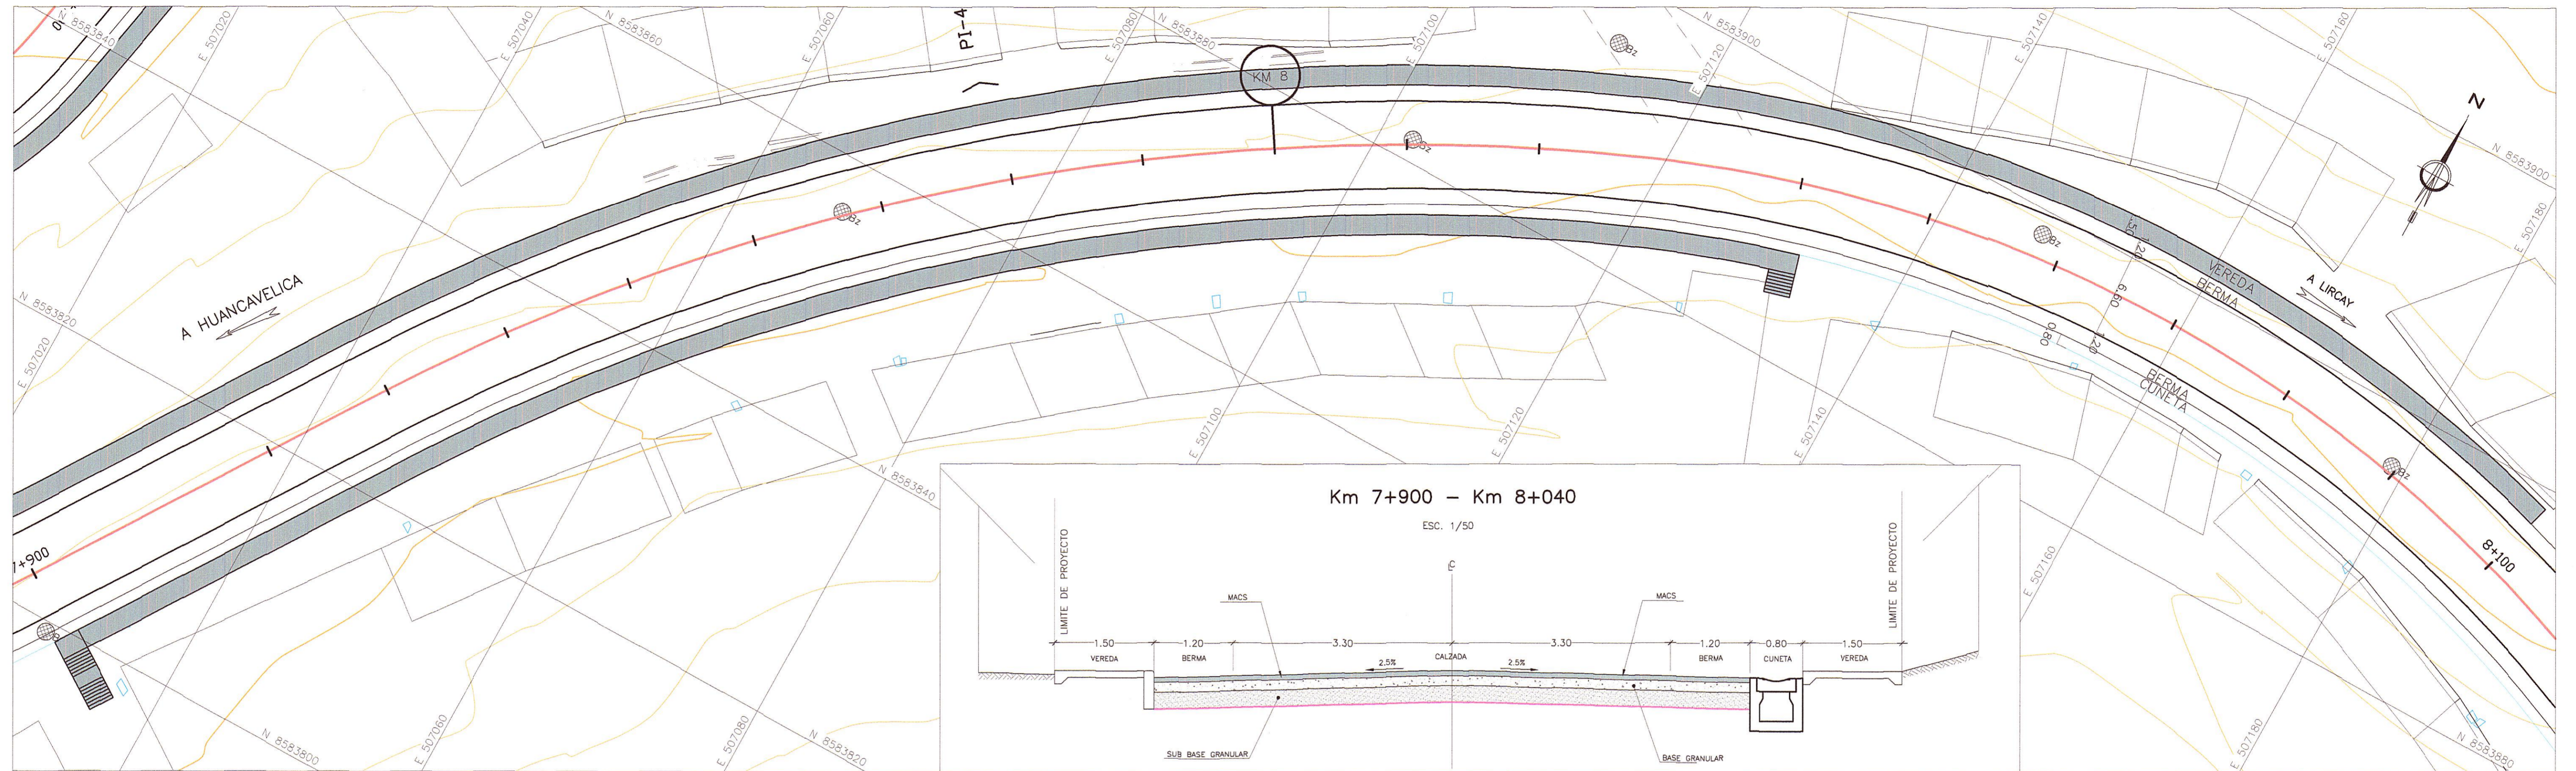

REVISIONES		
N°	FECHA	DESCRIPCION

ESTUDIO DEFINITIVO DE LA REHABILITACION Y MEJORAMIENTO CARRETERA: HUANCAVELICA - LIRCAY
 TRAMO: 1+550(Av. Los Chancas)-LIRCAY
 CONTRATO N° 7341-2012

Zona Urbana Pueblo Libre
 Km. 7+020 - Km. 8+280