



Zona Urbana Pampachaca
 Km. 9+330 - Km. 10+320
 PLANTA
 ESC. 1/250

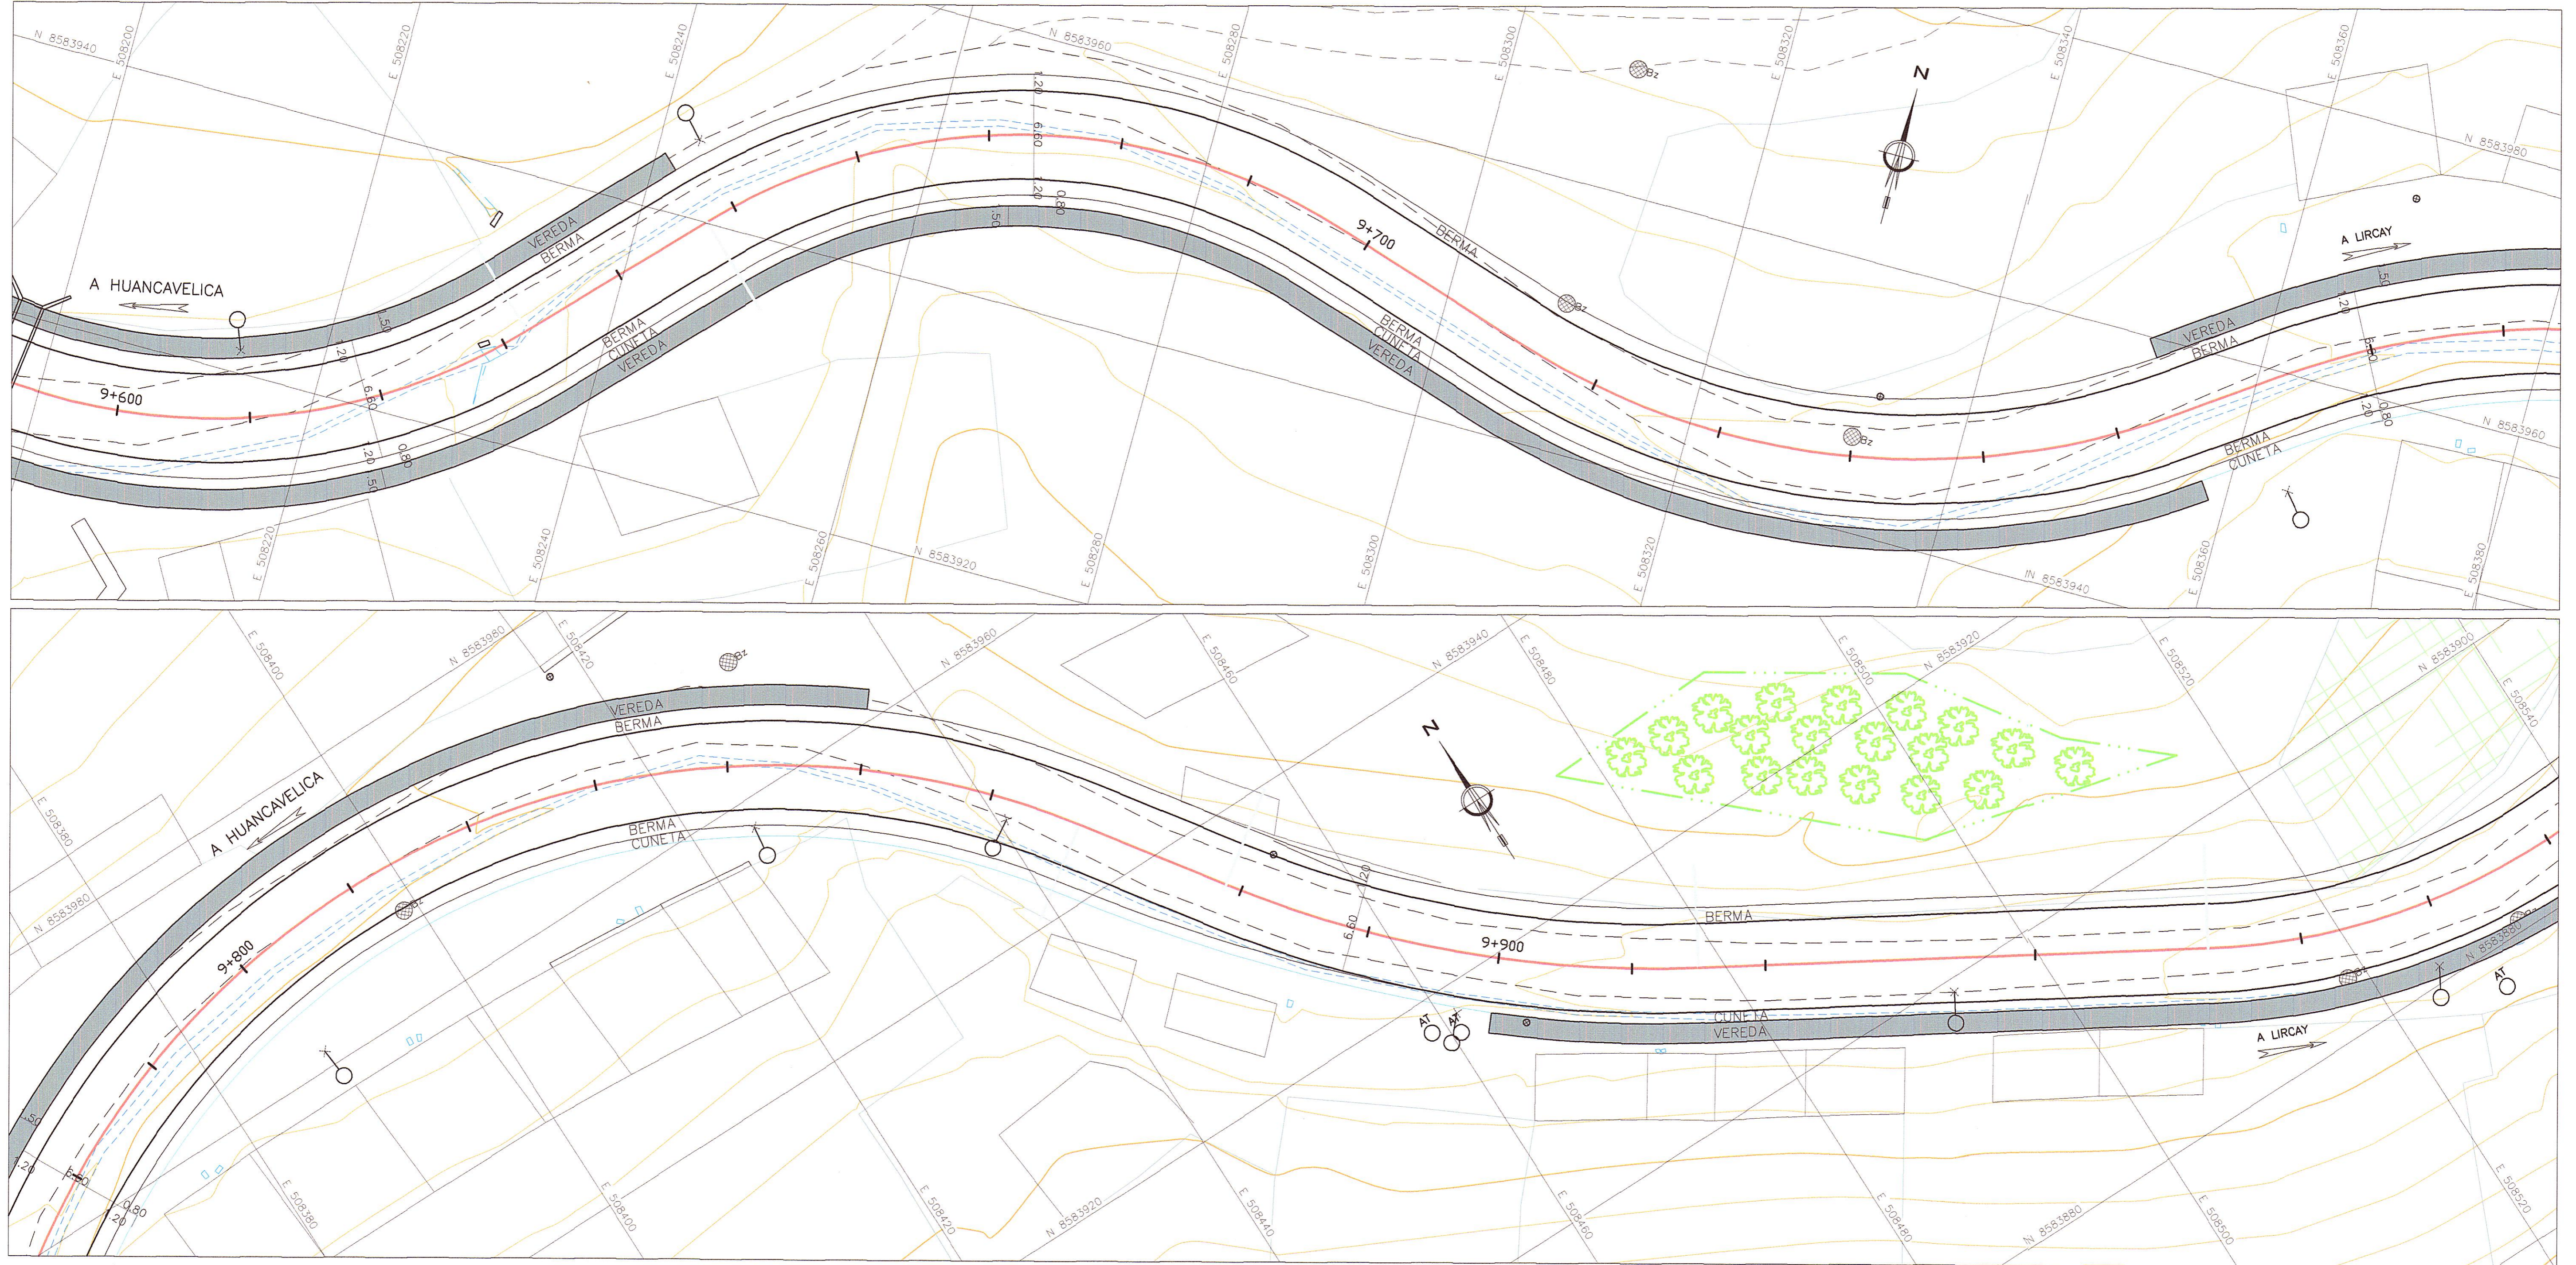


Km 9+650 - Km 9+765

ESC. 1/50

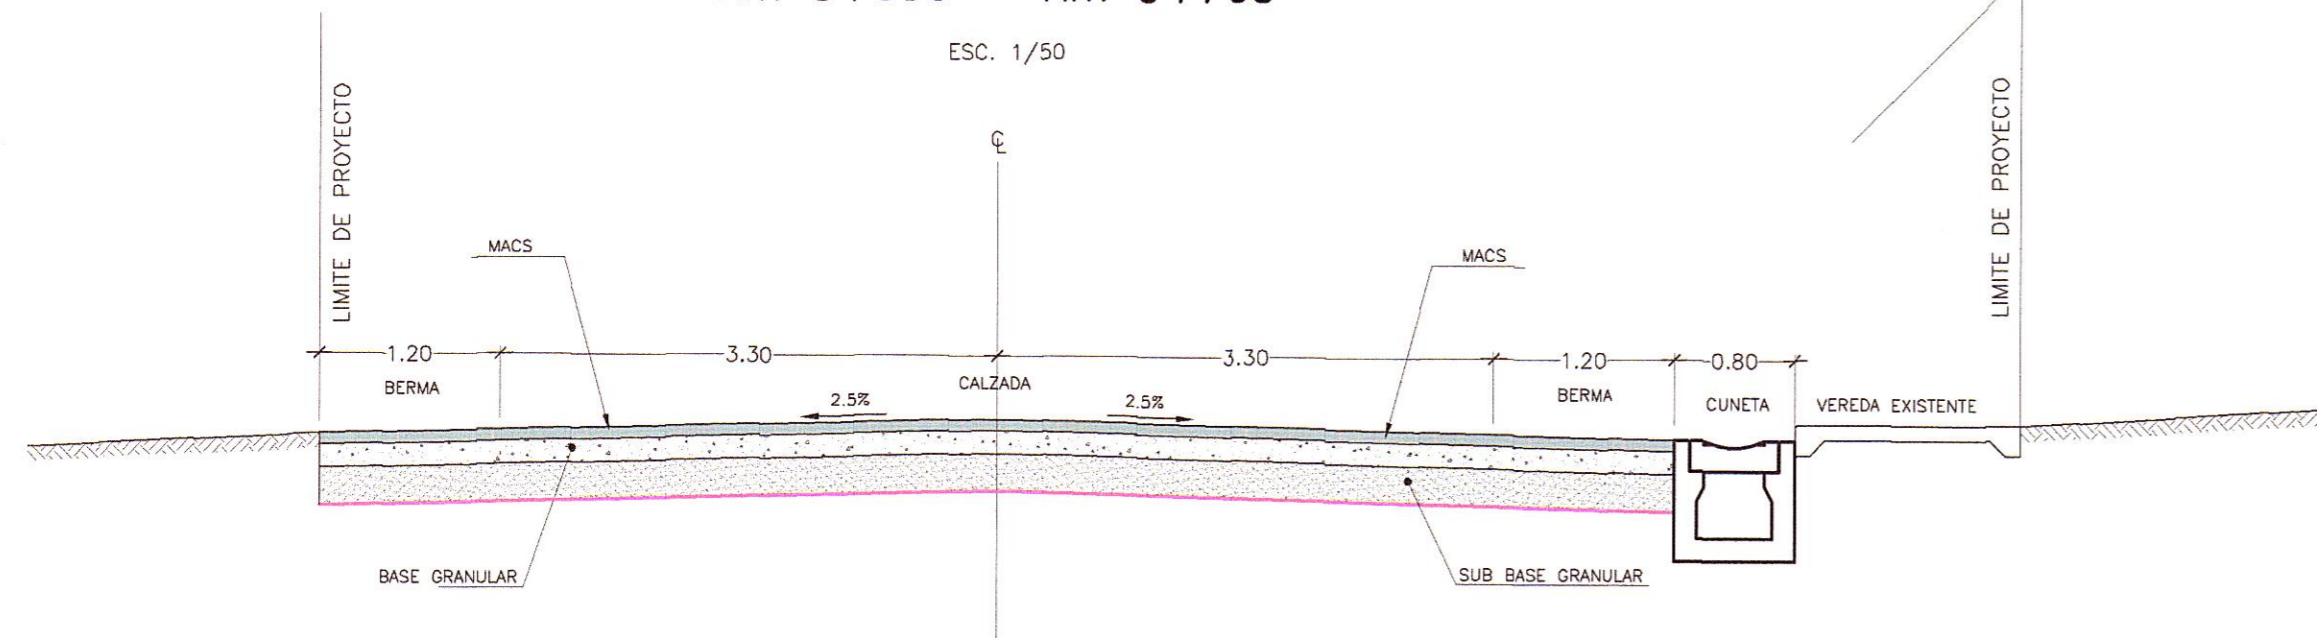

Km 9+765 - Km 9+850

ESC. 1/50

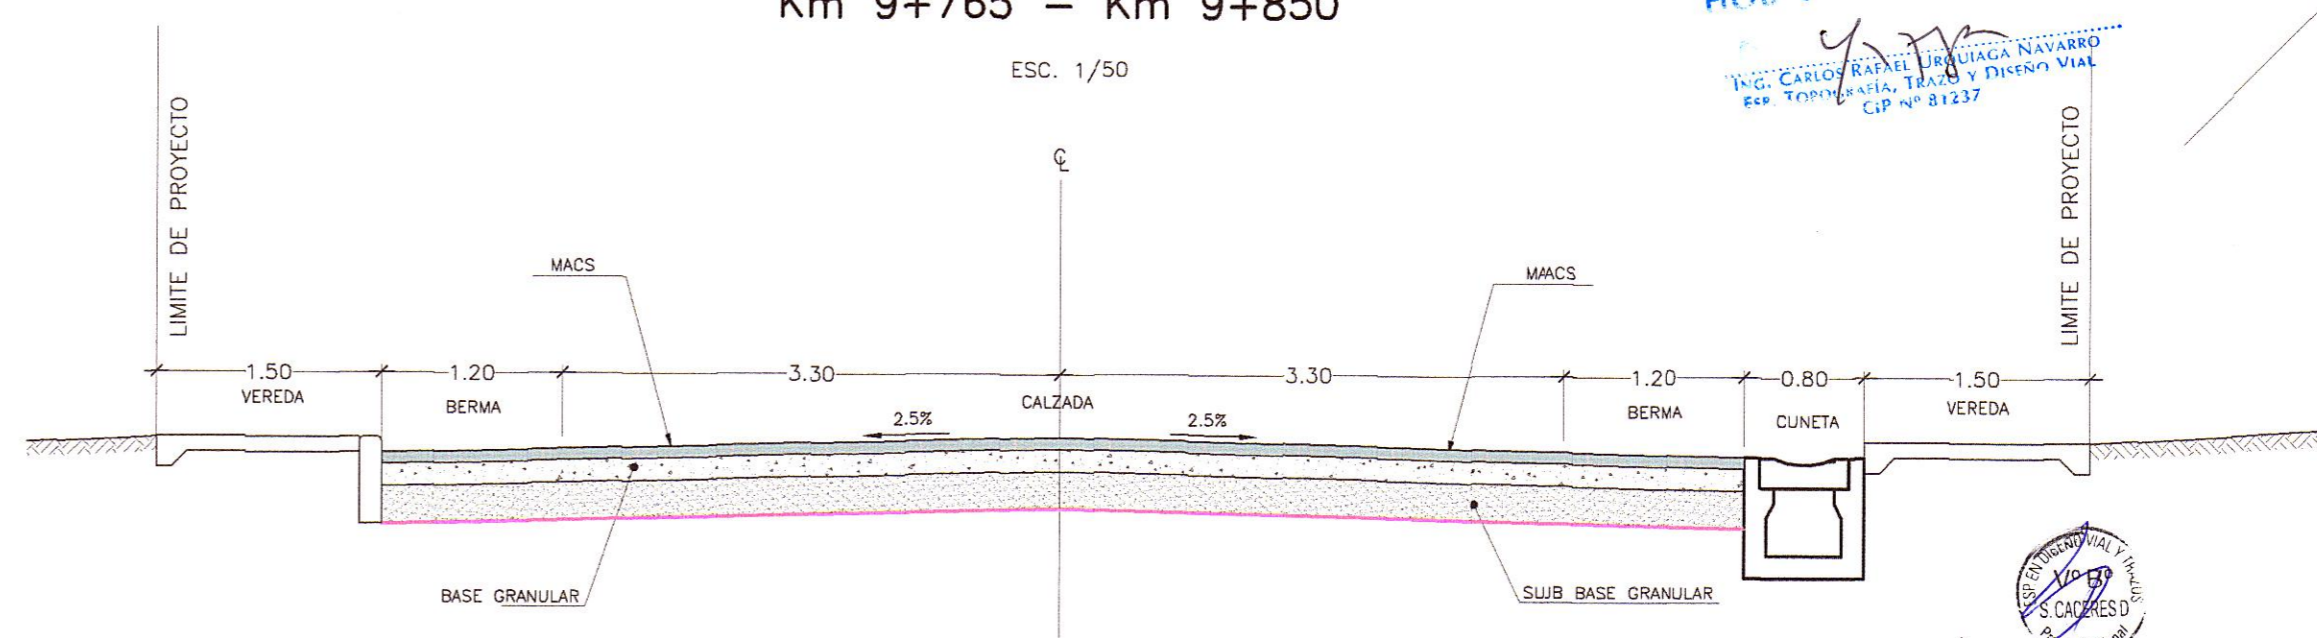

HOB CONSULTORES S.A.

ING. CARLOS URQUIAGA NAVARRO
 INGENIERO EN INGENIERIA VIAL
 CIP N° 81337



HOB CONSULTORES S.A.

ING. CESAR GUEVARA MALPANTHA
 INGENIERO EN INGENIERIA VIAL
 CIP N° 84324



Jefe Estudio: ING. CESAR GUEVARA
 Especialista: ING. CARLOS URQUIAGA
 Revisión:
 Proceso y Pto: GER. ESTUDIOS-HOB

Aprobación:

REVISIONES		
N°	FECHA	DESCRIPCION

ESTUDIO DEFINITIVO DE LA
 REHABILITACION Y MEJORAMIENTO
 CARRETERA: HUANCVELICA - LIRCAY
 TRAMO: 1+550(Av. Los Chancas)-LIRCAY
 CONTRATO N° 7341-2012

Zona Urbana Pampachaca
 Km. 9+330 - Km. 10+320

FECHA: SEPTIEMBRE 2013
 ESCALA FORMATO A1: 1/250 ESCALA FORMATO A3: 1/500
 7341-12-ZU-04b