
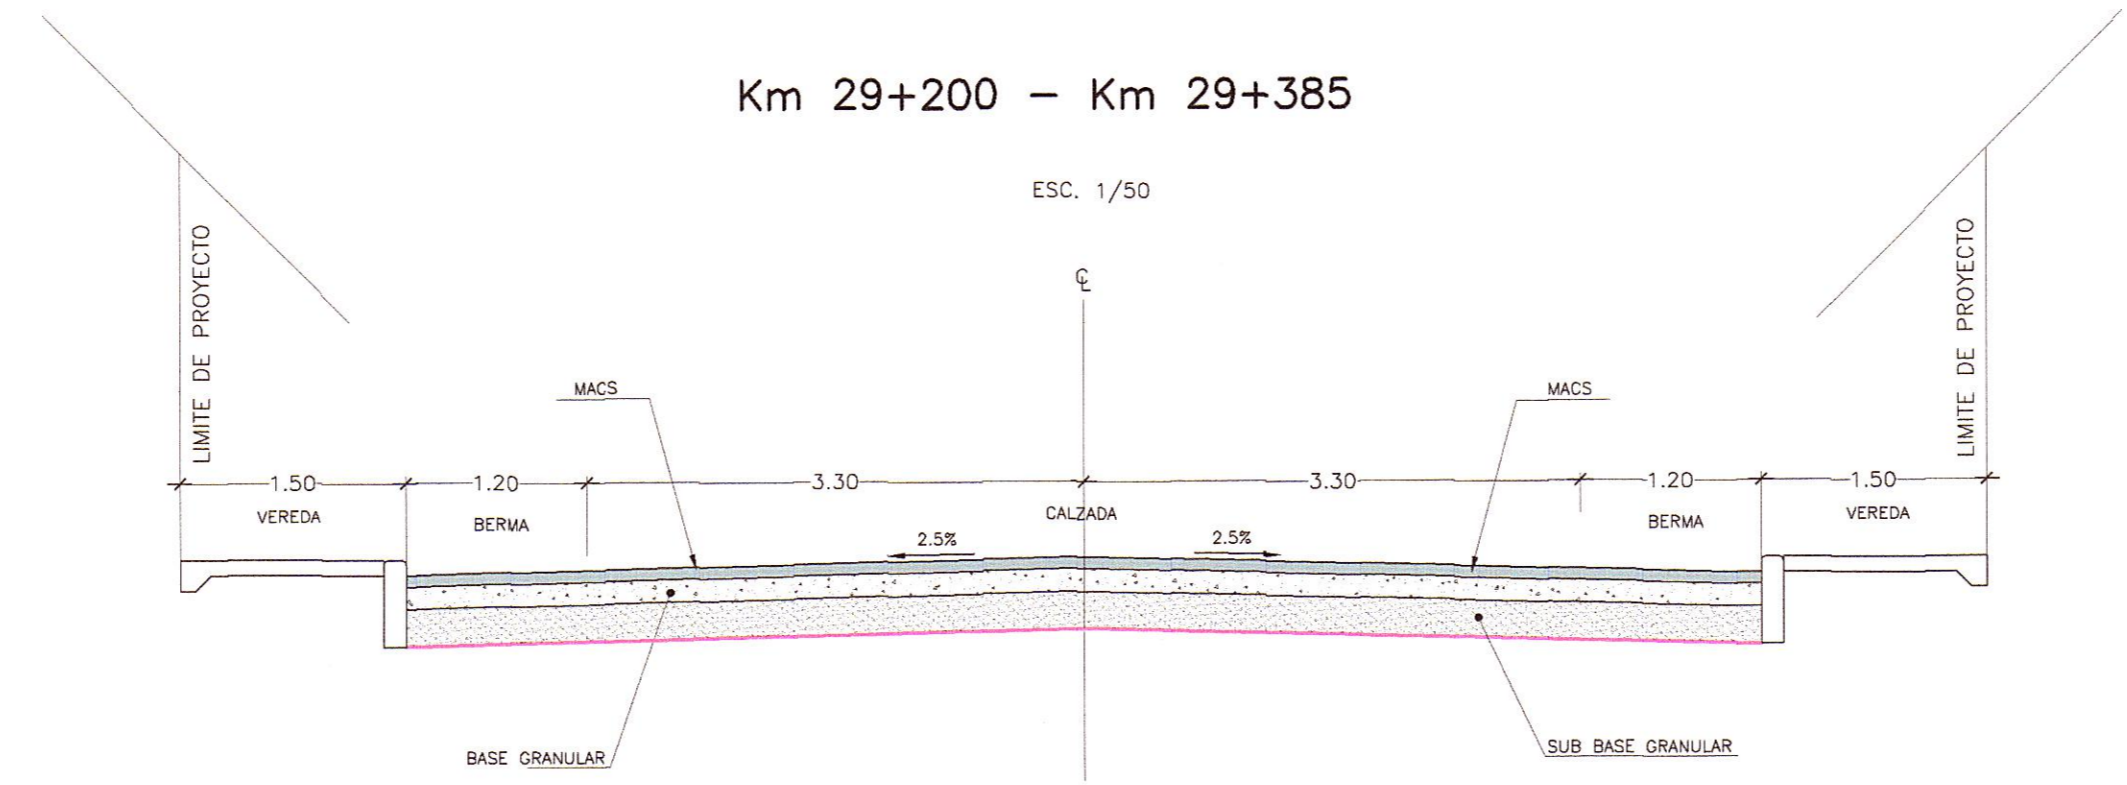
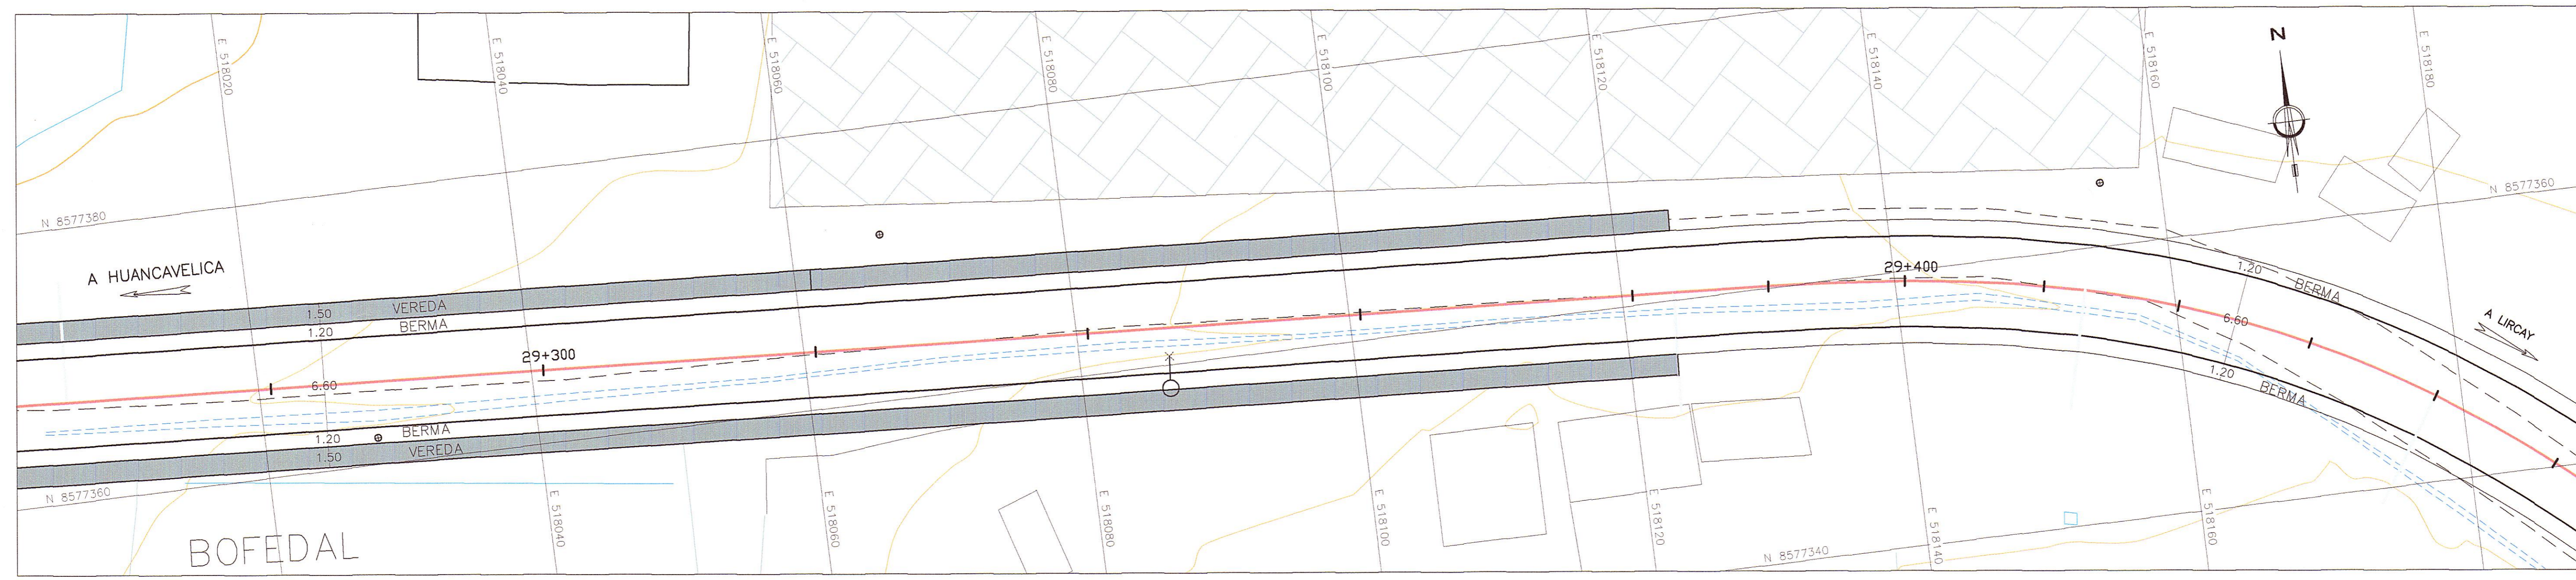


Zona Urbana Pachacalla  
 Km. 28+480 - Km. 29+440  
 PLANTA  
 ESC. 1/250

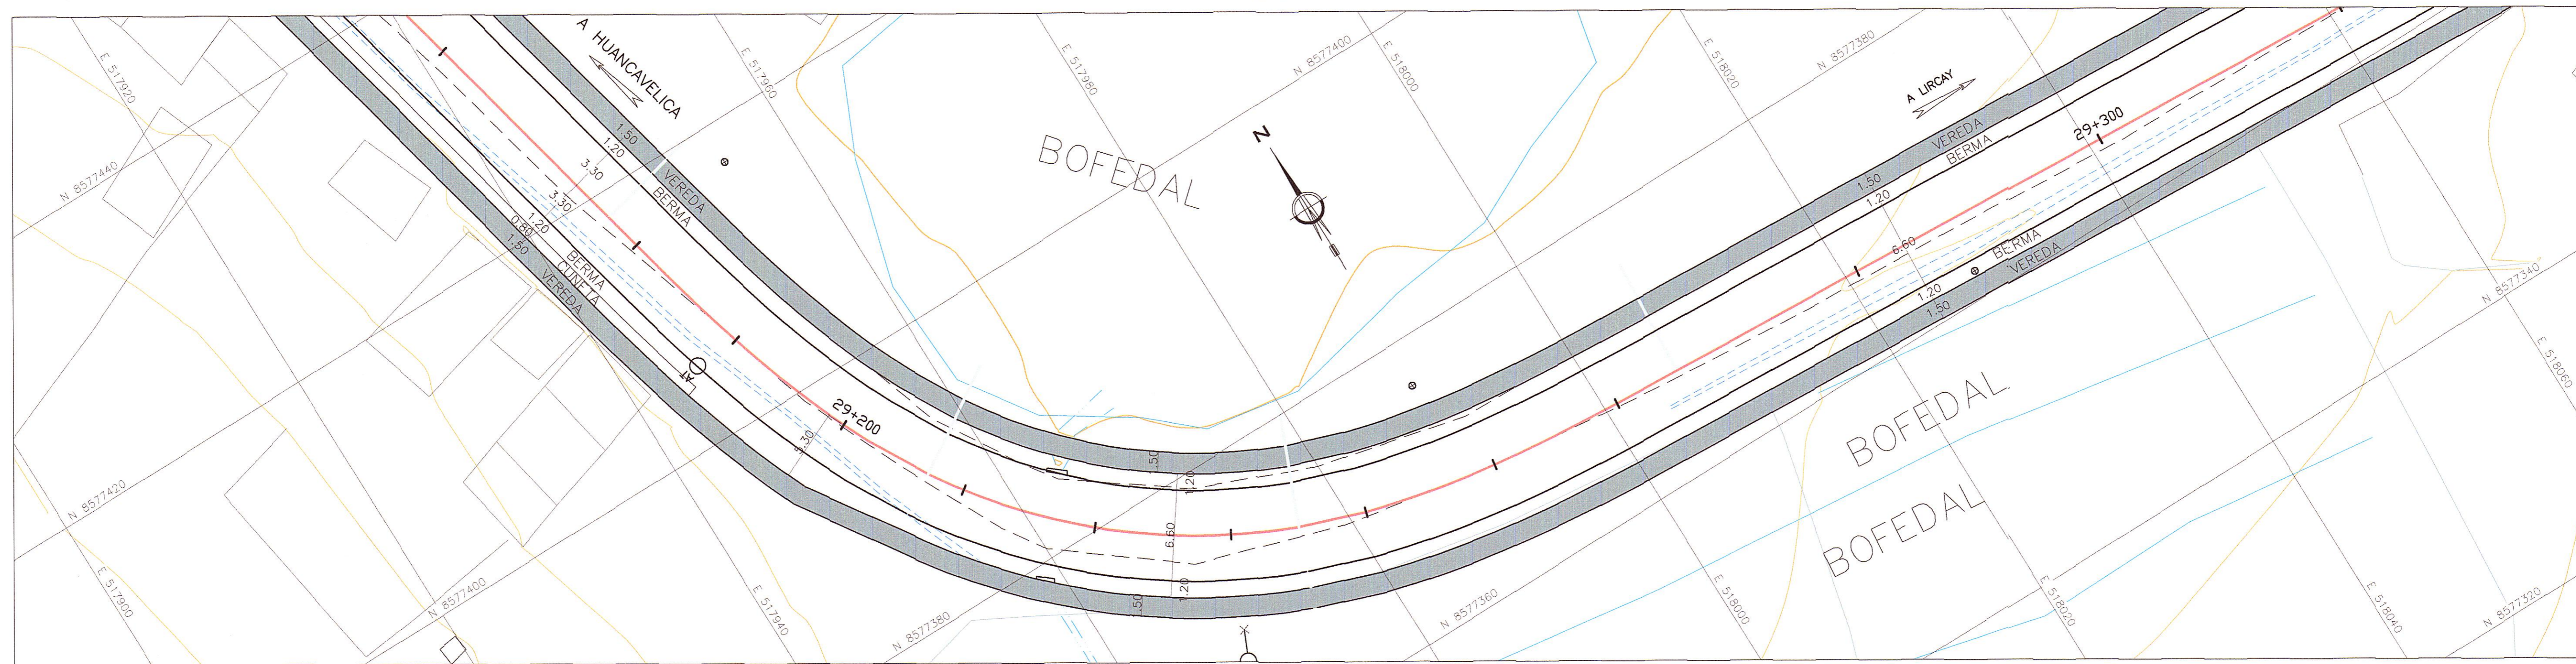

HOB CONSULTORES S.A.  
 HOB CONSULTORES S.A.  
 HOB CONSULTORES S.A.

REVISIONES	
N°	FECHA