
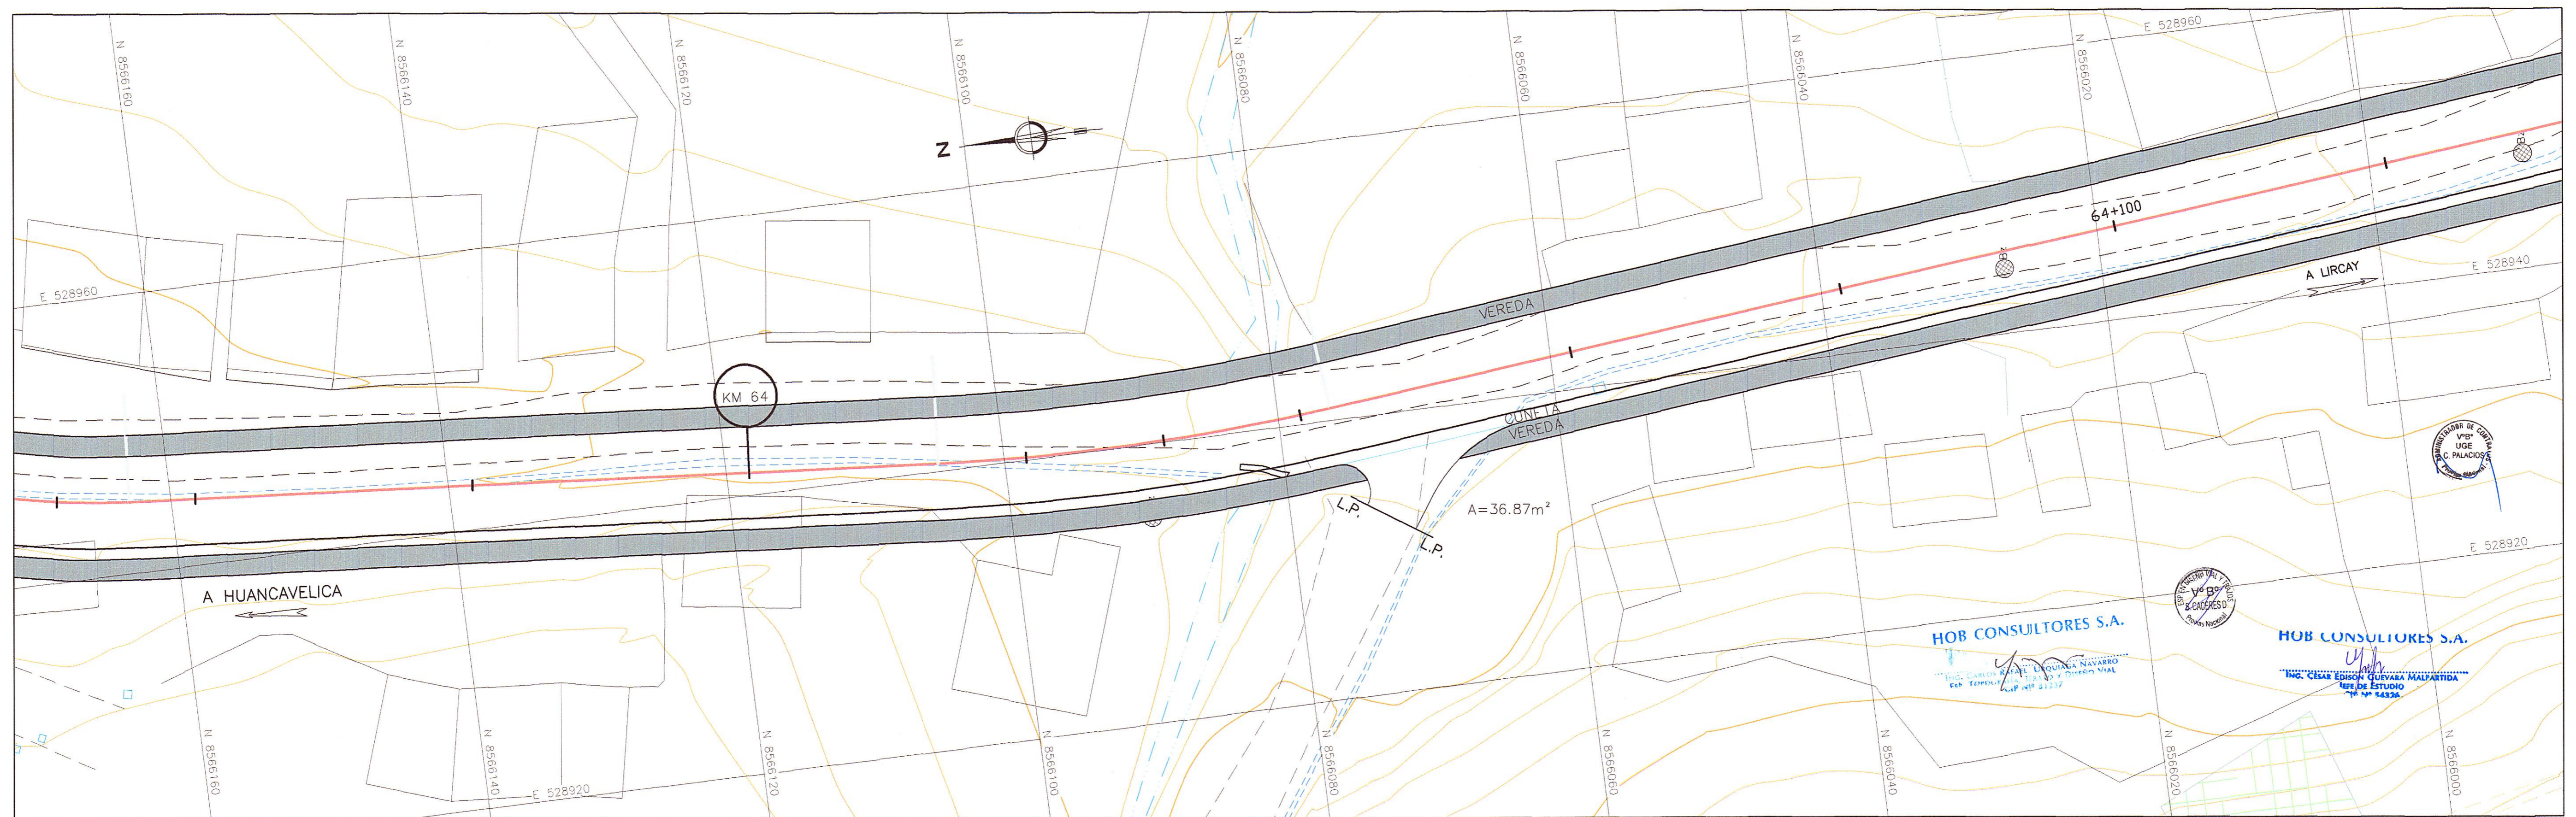


Zona Urbana Allato
 Km. 63+780 - Km. 64+315
 PLANTA
 ESC. 1/250

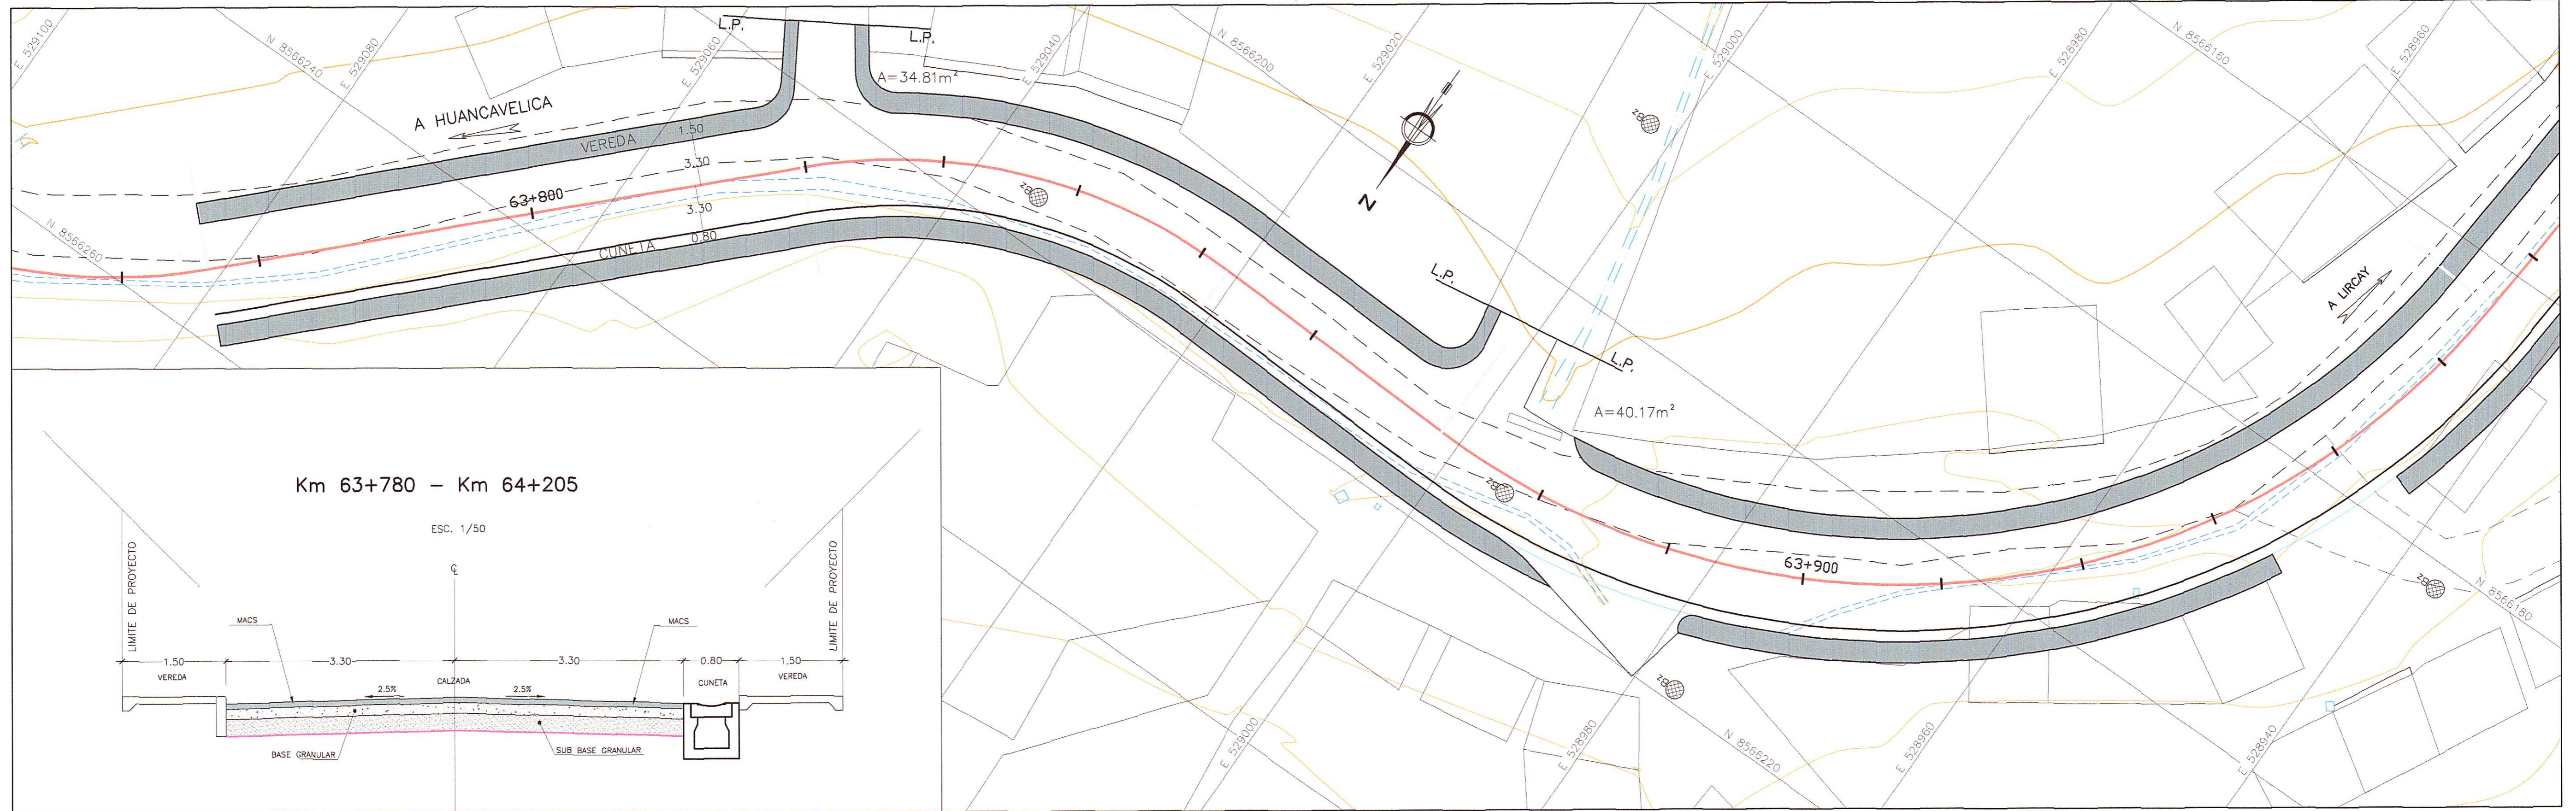

REVISIONES		
N°	FECHA	DESCRIPCIÓN

ESTUDIO DEFINITIVO DE LA REHABILITACION Y MEJORAMIENTO CARRETERA: HUANCAMELICA - LIRCAY TRAMO: 1+550(Av. Los Chancas)-LIRCAY CONTRATO N° 7341-2012

Zona Urbana Allato
Km. 63+780 - Km. 64+315
7341-12-ZU-07a