



Zona Urbana Ushupampa  
 Km. 65+650 - Km. 65+815  
 PLANTA  
 ESC. 1/250

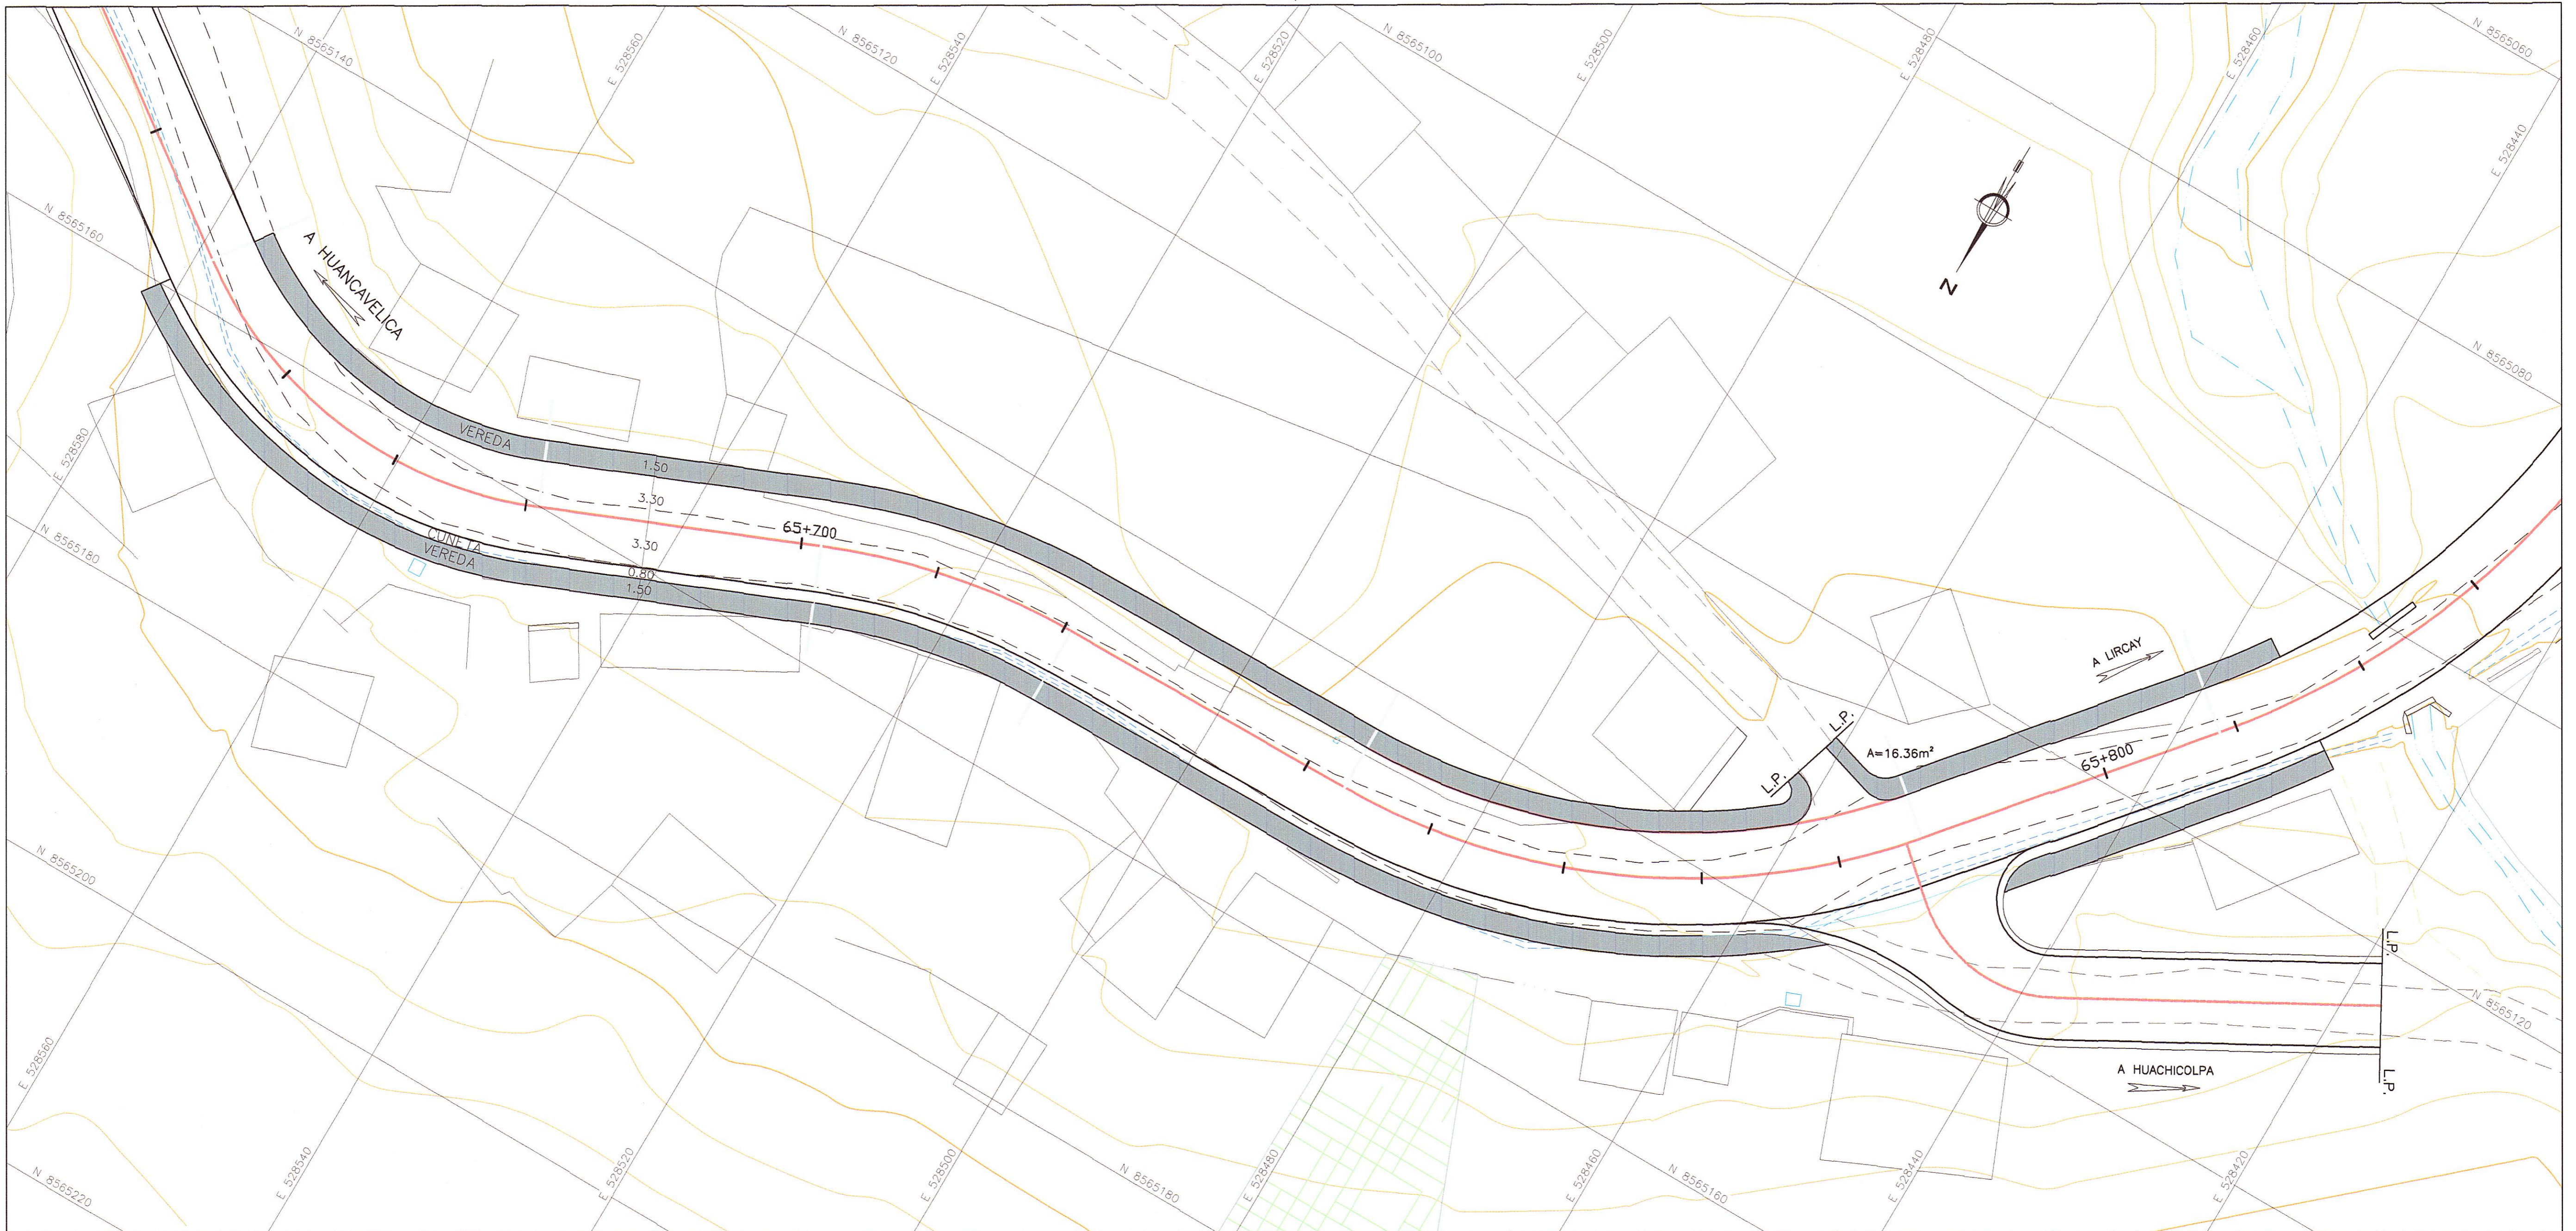

Km 65+650 - Km 65+815

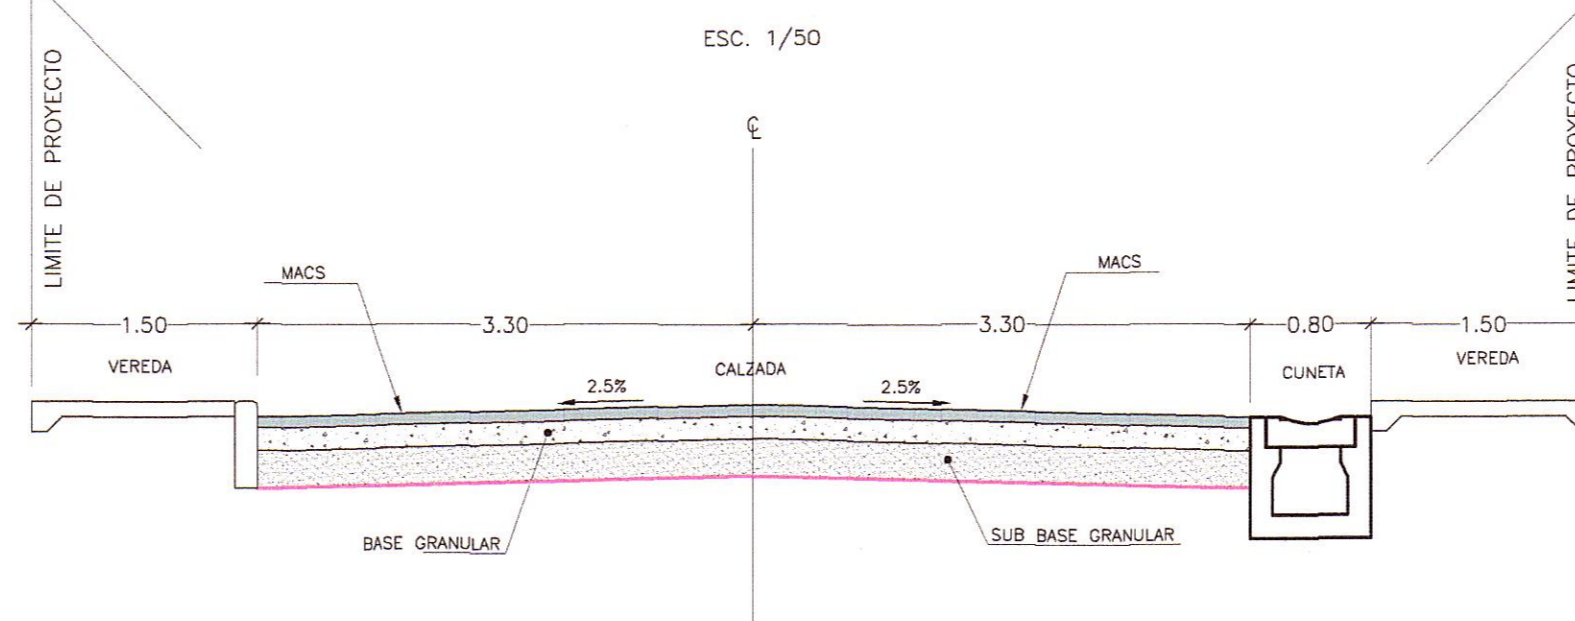

HOB CONSULTORES S.A.  
 YVP  
 INGENIERIA CIVIL



HOB CONSULTORES S.A.  
 YVP  
 INGENIERIA CIVIL

REVISIONES		
N°	FECHA	DESCRIPCIÓN

ESTUDIO DEFINITIVO DE LA REHABILITACION Y MEJORAMIENTO CARRETERA: HUANCAYELICA - LIRCAY TRAMO: 1+550(Av. Los Chancas)-LIRCAY CONTRATO N° 7341-2012