
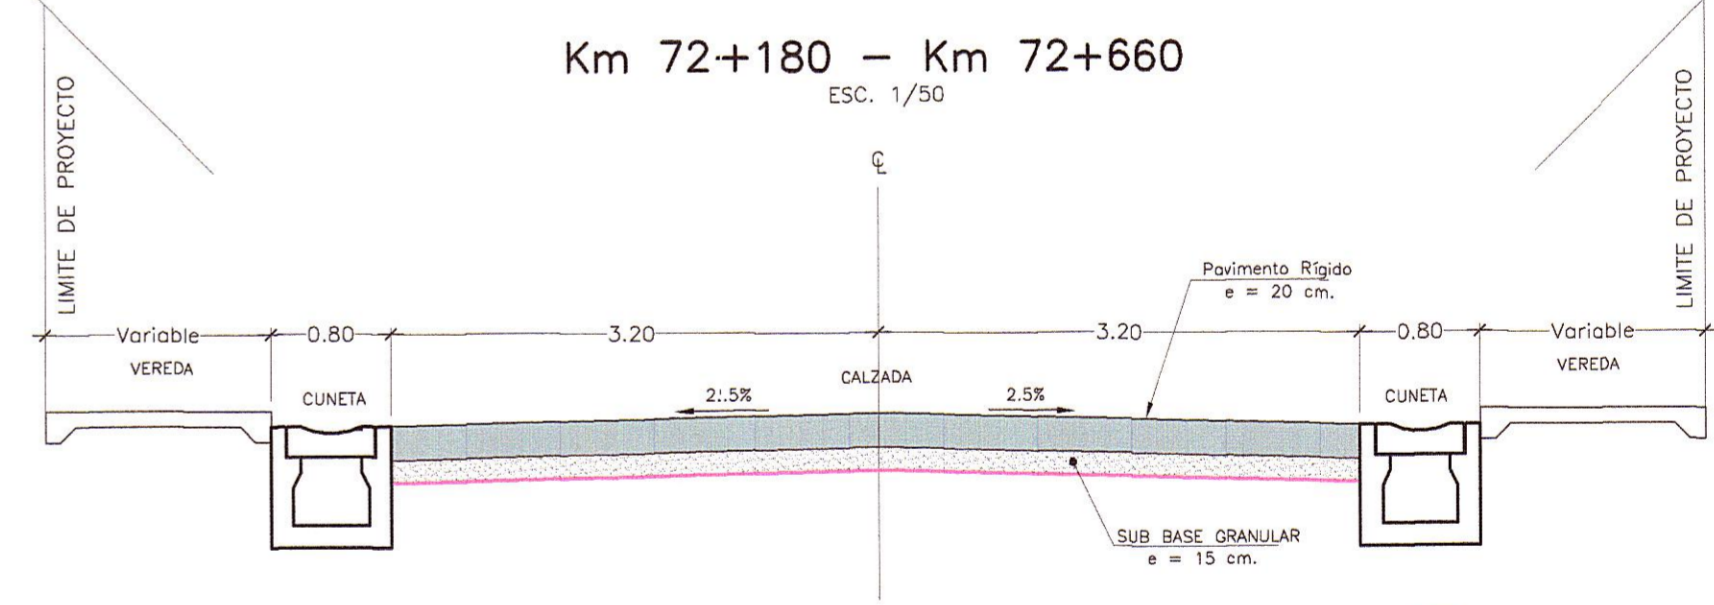
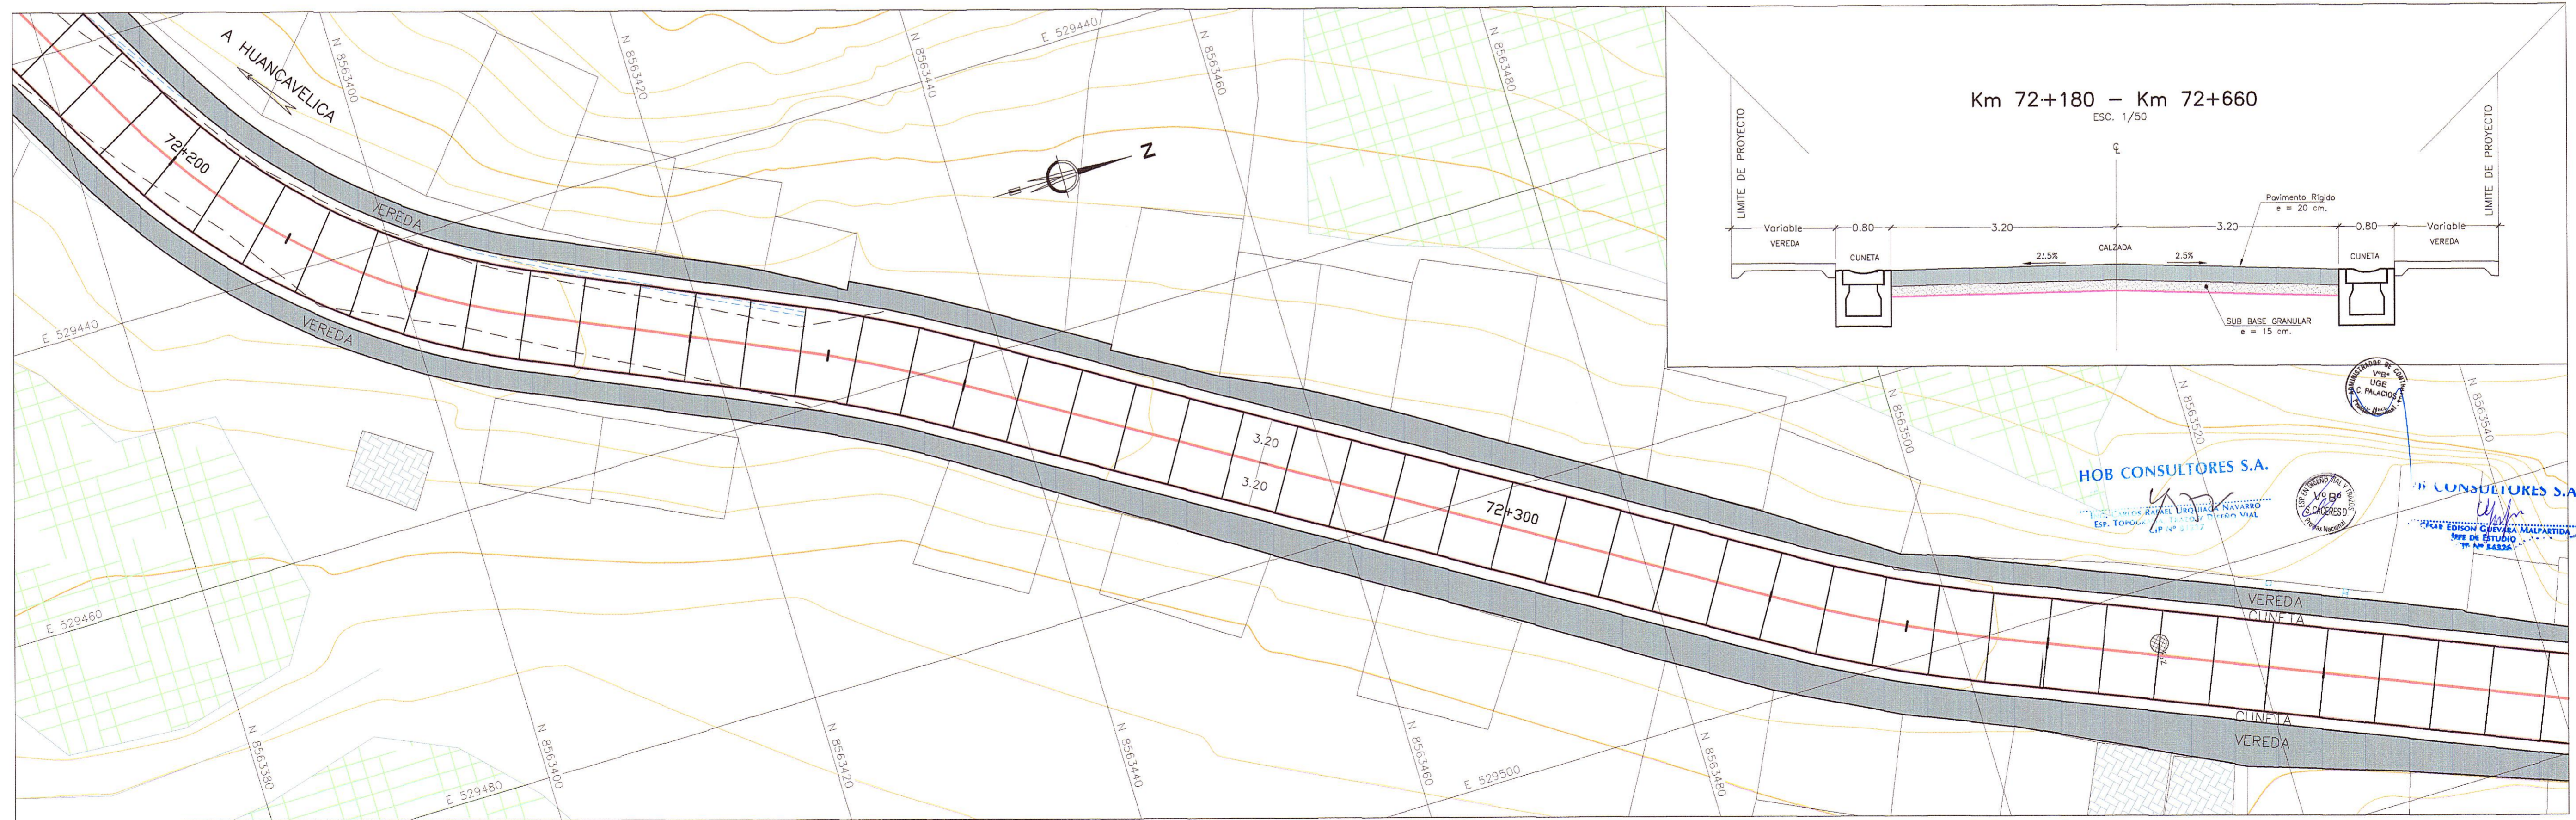
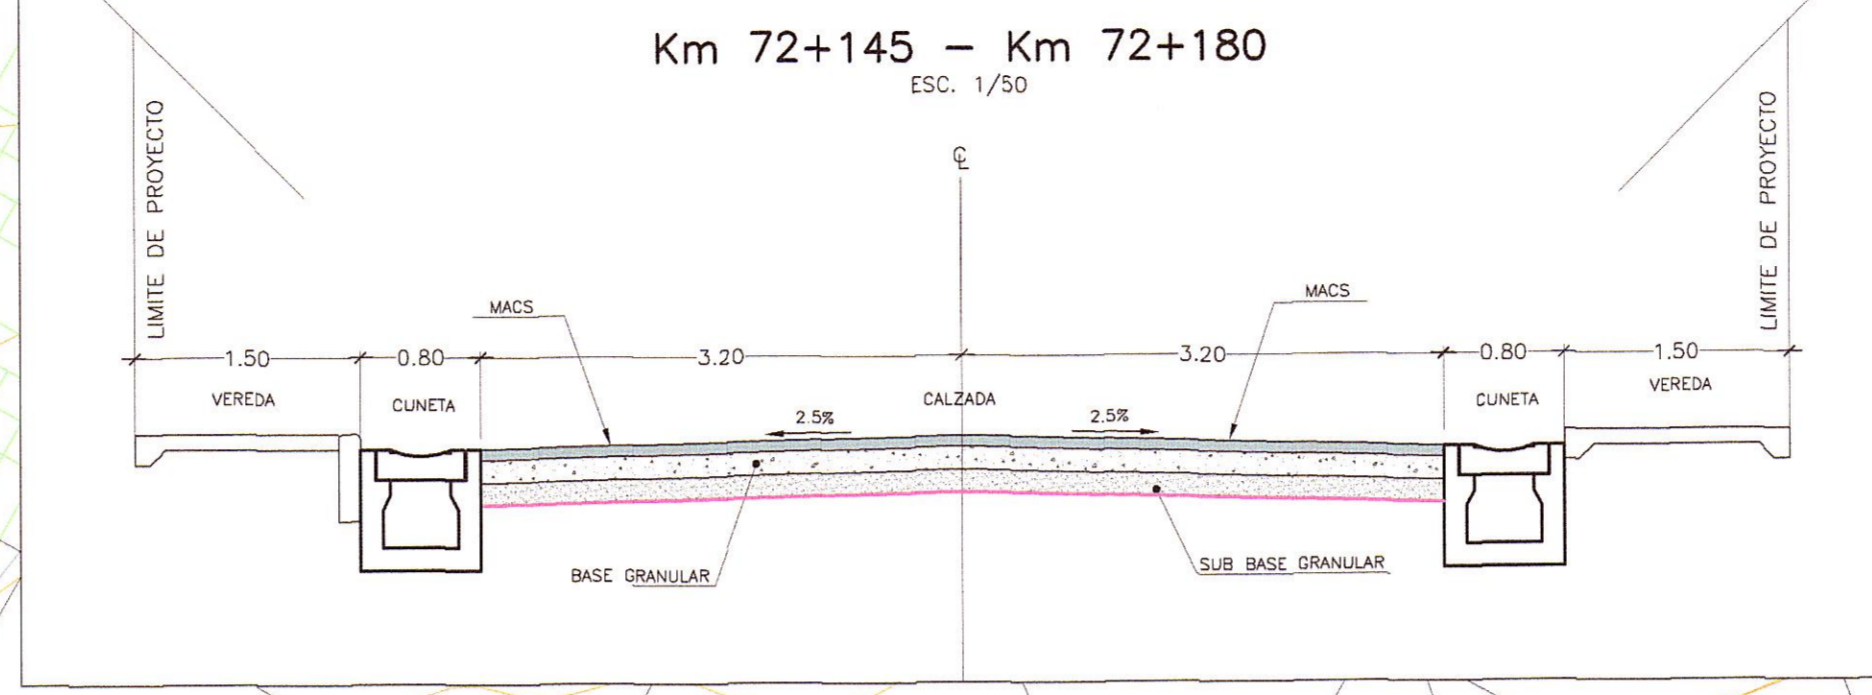


Zona Urbana Lircay
 Km. 72+120 - Km. 73+500
 PLANTA
 ESC. 1/250

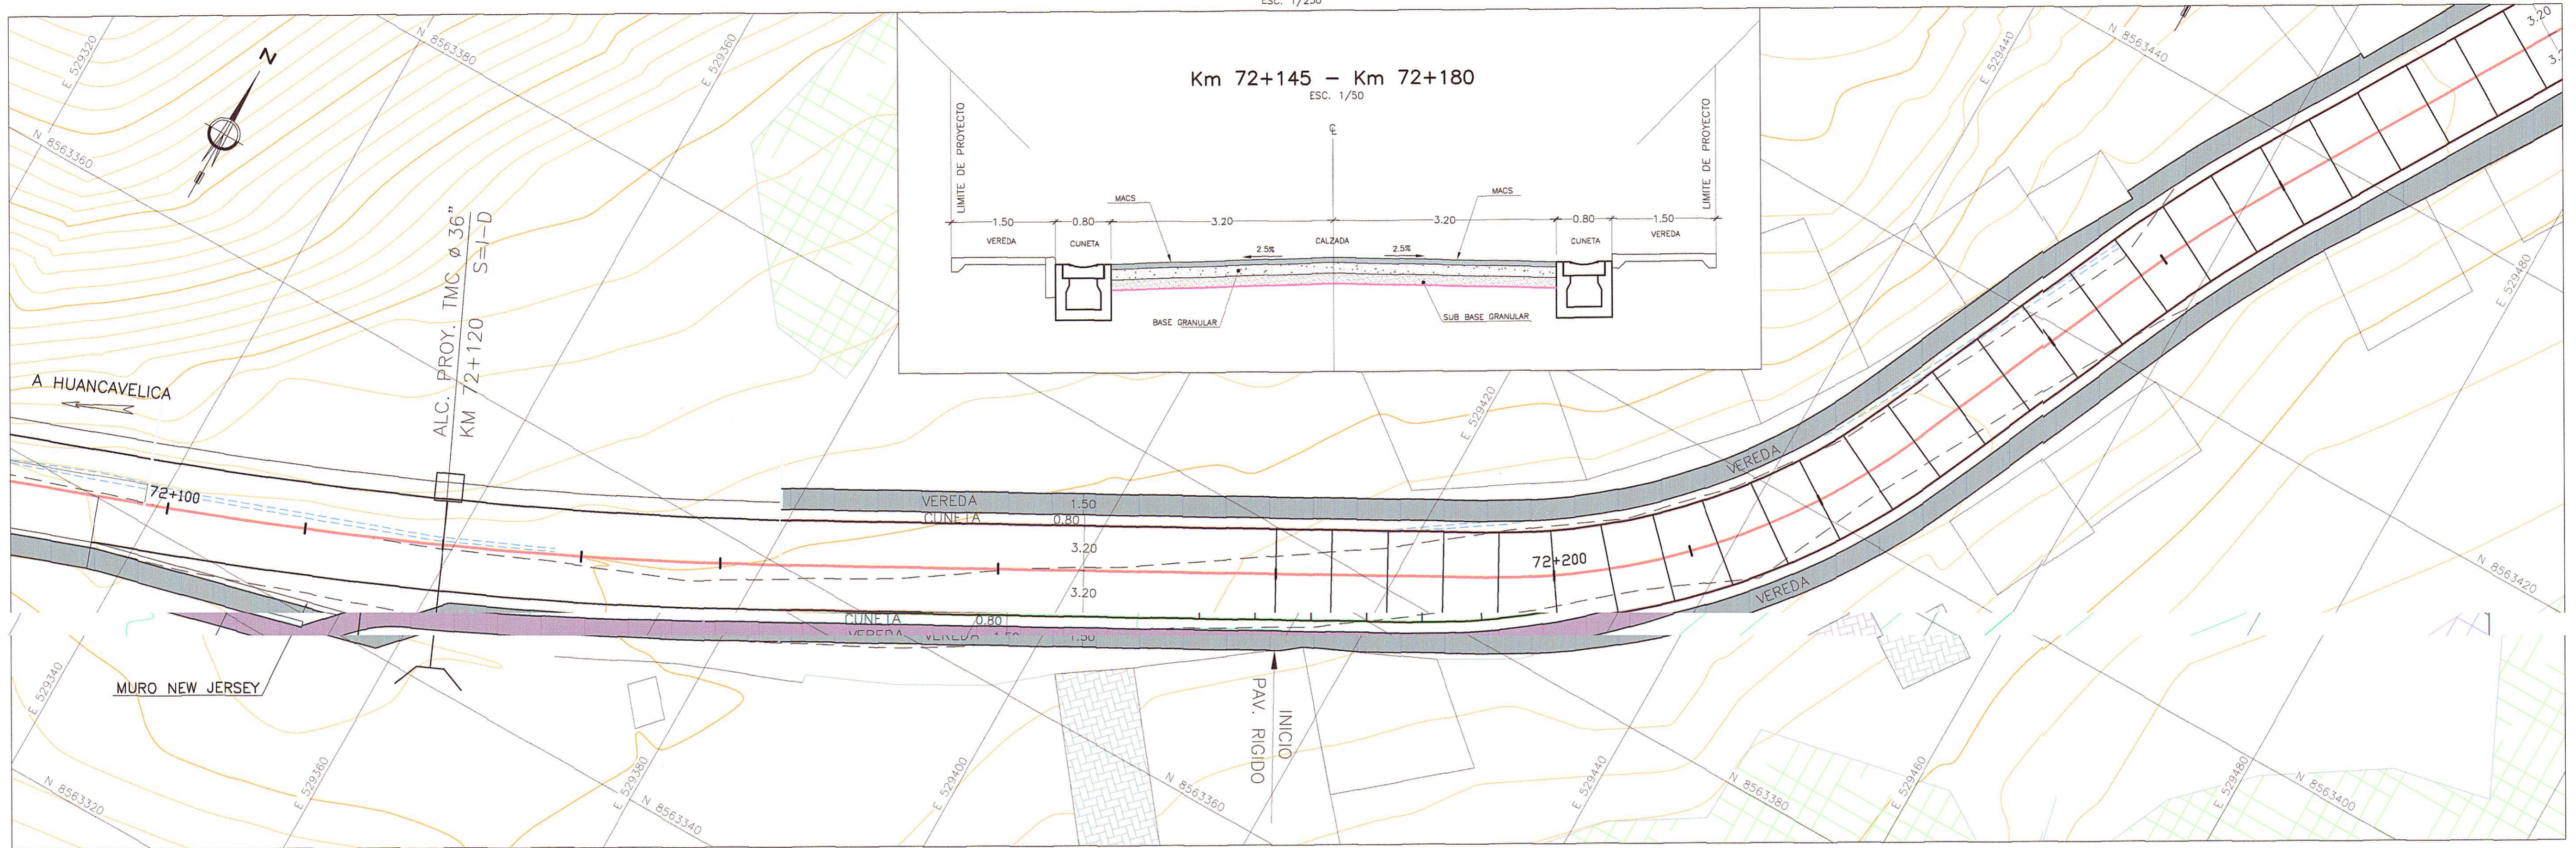

HOB CONSULTORES S.A.
 ESP. TORRES, RIVERA, LIRIO, NAVARRO
 ESP. TORRES, RIVERA, LIRIO, NAVARRO

REVISIONES		
N°	FECHA	DESCRIPCIÓN