



Zona Urbana Lircay  
 Km. 72+120 – Km. 73+500  
 PLANTA  
 ESC. 1/250

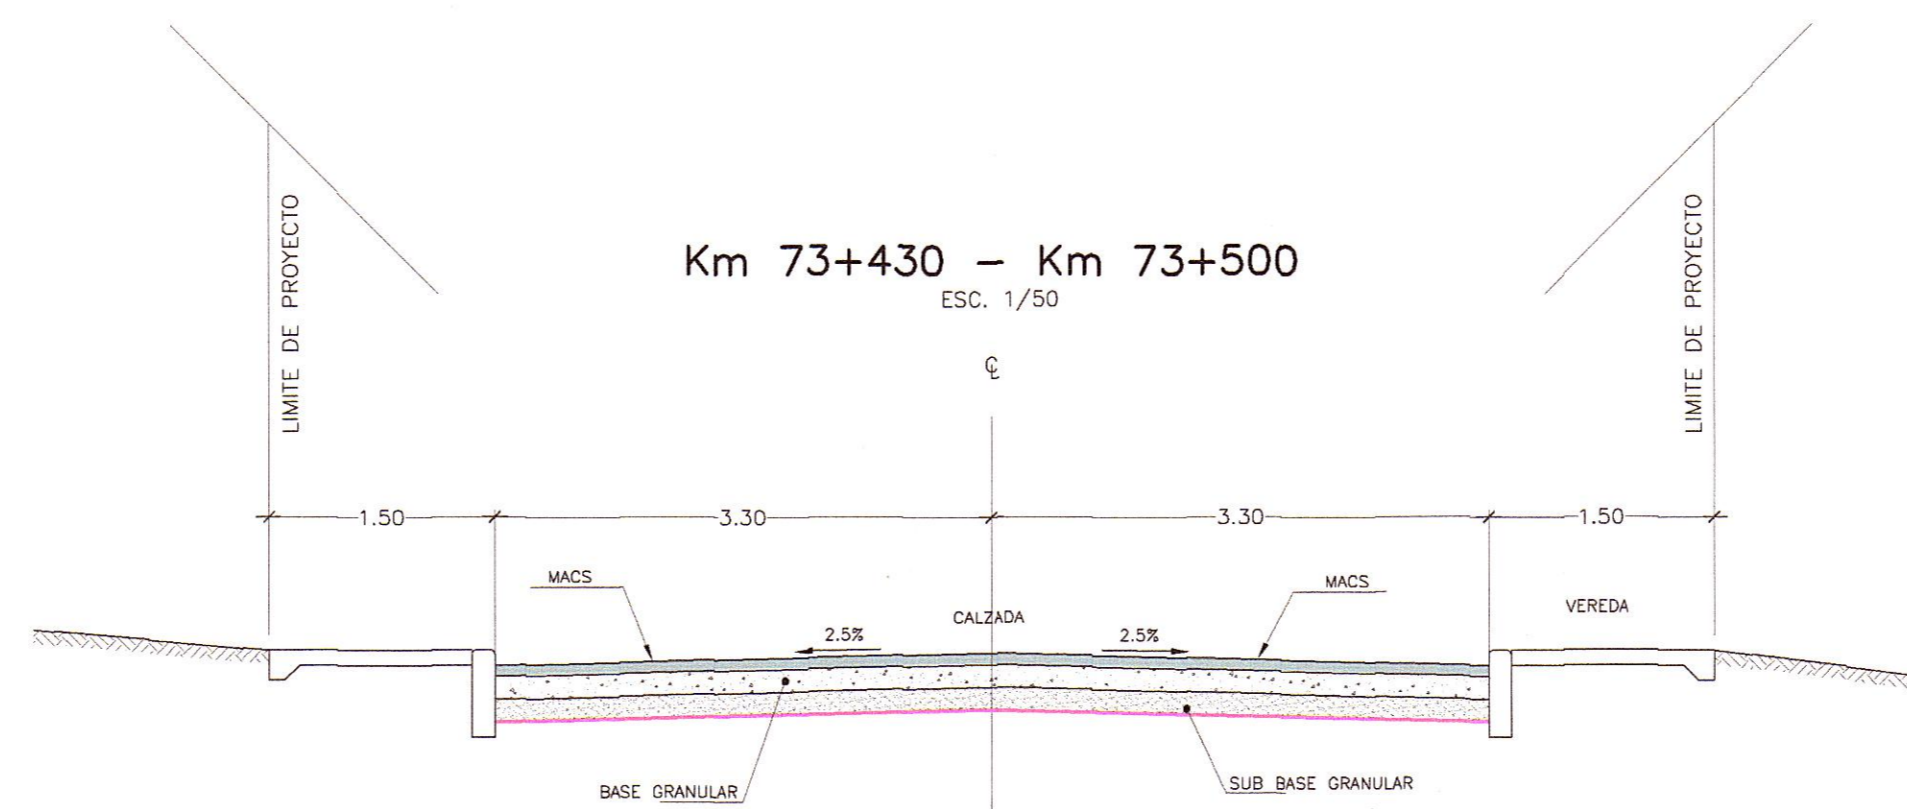


HOB CONSULTORES S.A.  
 Ing. Cesar Guevara

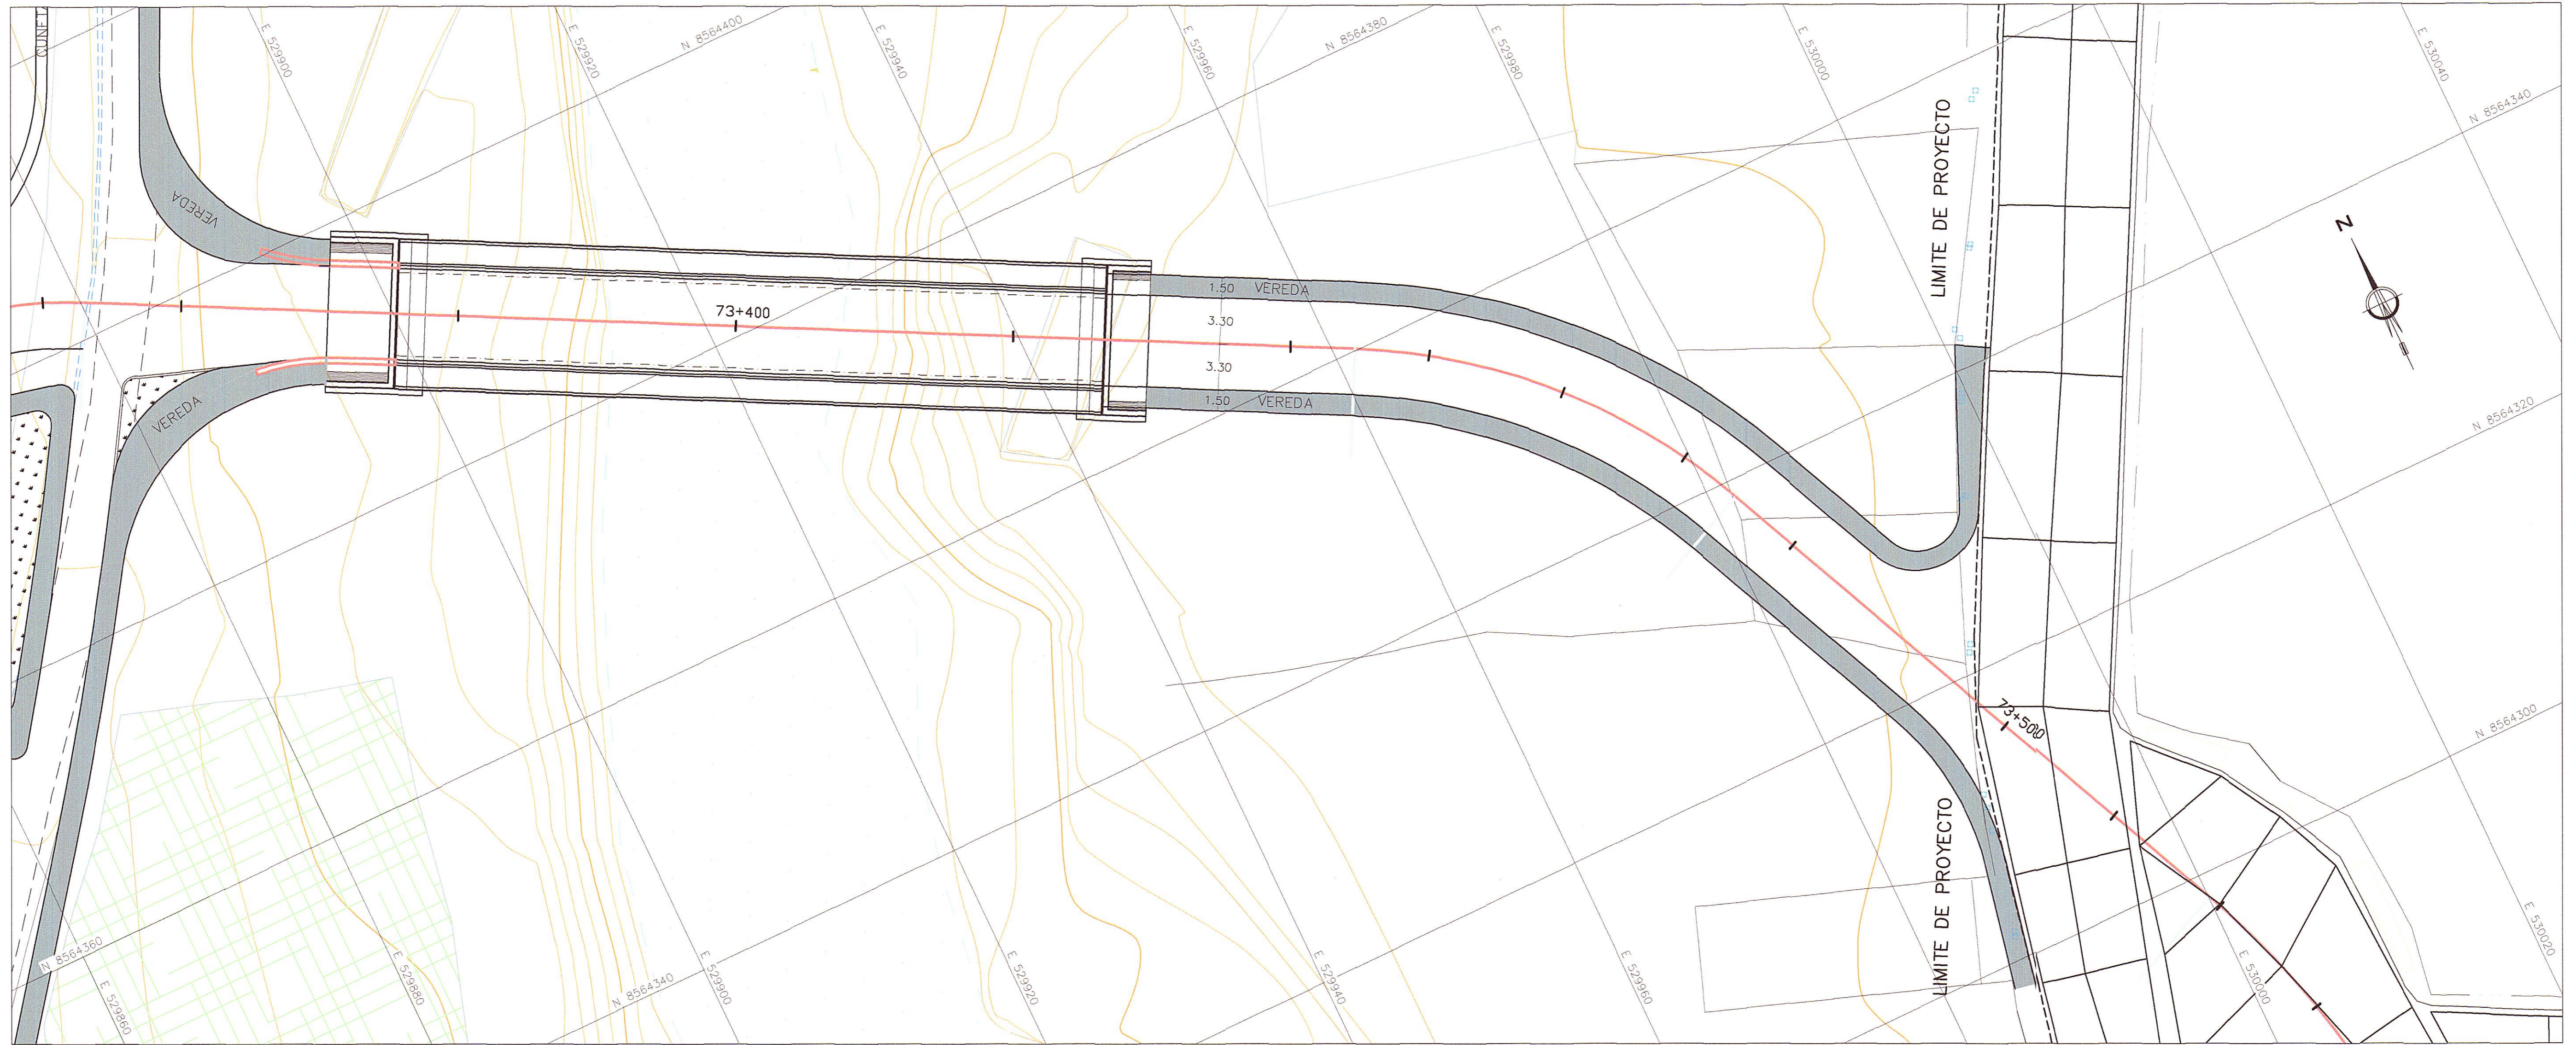

HOB CONSULTORES S.A.  
 Ing. Carlos Urquiaga


 Ministerio de Transportes y Comunicaciones  

 Provias Nacional


 Compañía de Minas Buenaventura


 HOB CONSULTORES S.A.  
 CALLE AGUADA BLANCA N° 102 - LIMA 33 - PERU  
 TELEFONO 715-8111 FAX: 715-8324  
 Email: hob@hobperu.com

Jefe Estudio: ING. CESAR GUEVARA  
 Especialista: ING. CARLOS URQUIAGA  
 Revisión:  
 Proceso y Ploteo: GER. ESTUDIOS-HOB

Aprobación:

REVISIONES		
N°	FECHA	DESCRIPCIÓN

ESTUDIO DEFINITIVO DE LA REHABILITACION Y MEJORAMIENTO CARRETERA: HUANCAVELICA – LIRCAY  
 TRAMO: 1+550(Av. Los Chancas)–LIRCAY  
 CONTRATO N° 7341-2012

Zona Urbana Lircay  
 Km. 72+120 – Km. 73+500

Fecha: SEPTIEMBRE 2013  
 ESCALA FORMATO A1: 1/250  
 ESCALA FORMATO A3: 1/500  
 7341-12-ZU-09e