



DISEÑO GEOMETRICO
HUAYLACUCHO
Km. 3+055 LI
PLANTA
ESC. 1/250

CUADRO DE COORDENADAS Y ELEMENTOS DE CURVAS

N° PI	SENT.	DELTA	RADIO	TANG.	L.C.	Ext.	FP.I.	P.C.	P.T.	NORTE	ESTE	P%	SA
0	I	---	0,000	0,000	0,000	0,000	0 + 000,000	0 + 000,000	0 + 000,000	8586006.615	505726.220	0,0	0,00
1	D	107°40'08"	7,000	9,576	13,154	4,852	0 + 014,105	0 + 004,528	0 + 017,682	8586020.715	505725.862	8,0	0,00
2	---	---	---	---	---	---	0 + 036,000	---	---	8586012.928	505752.646	8,0	0,00

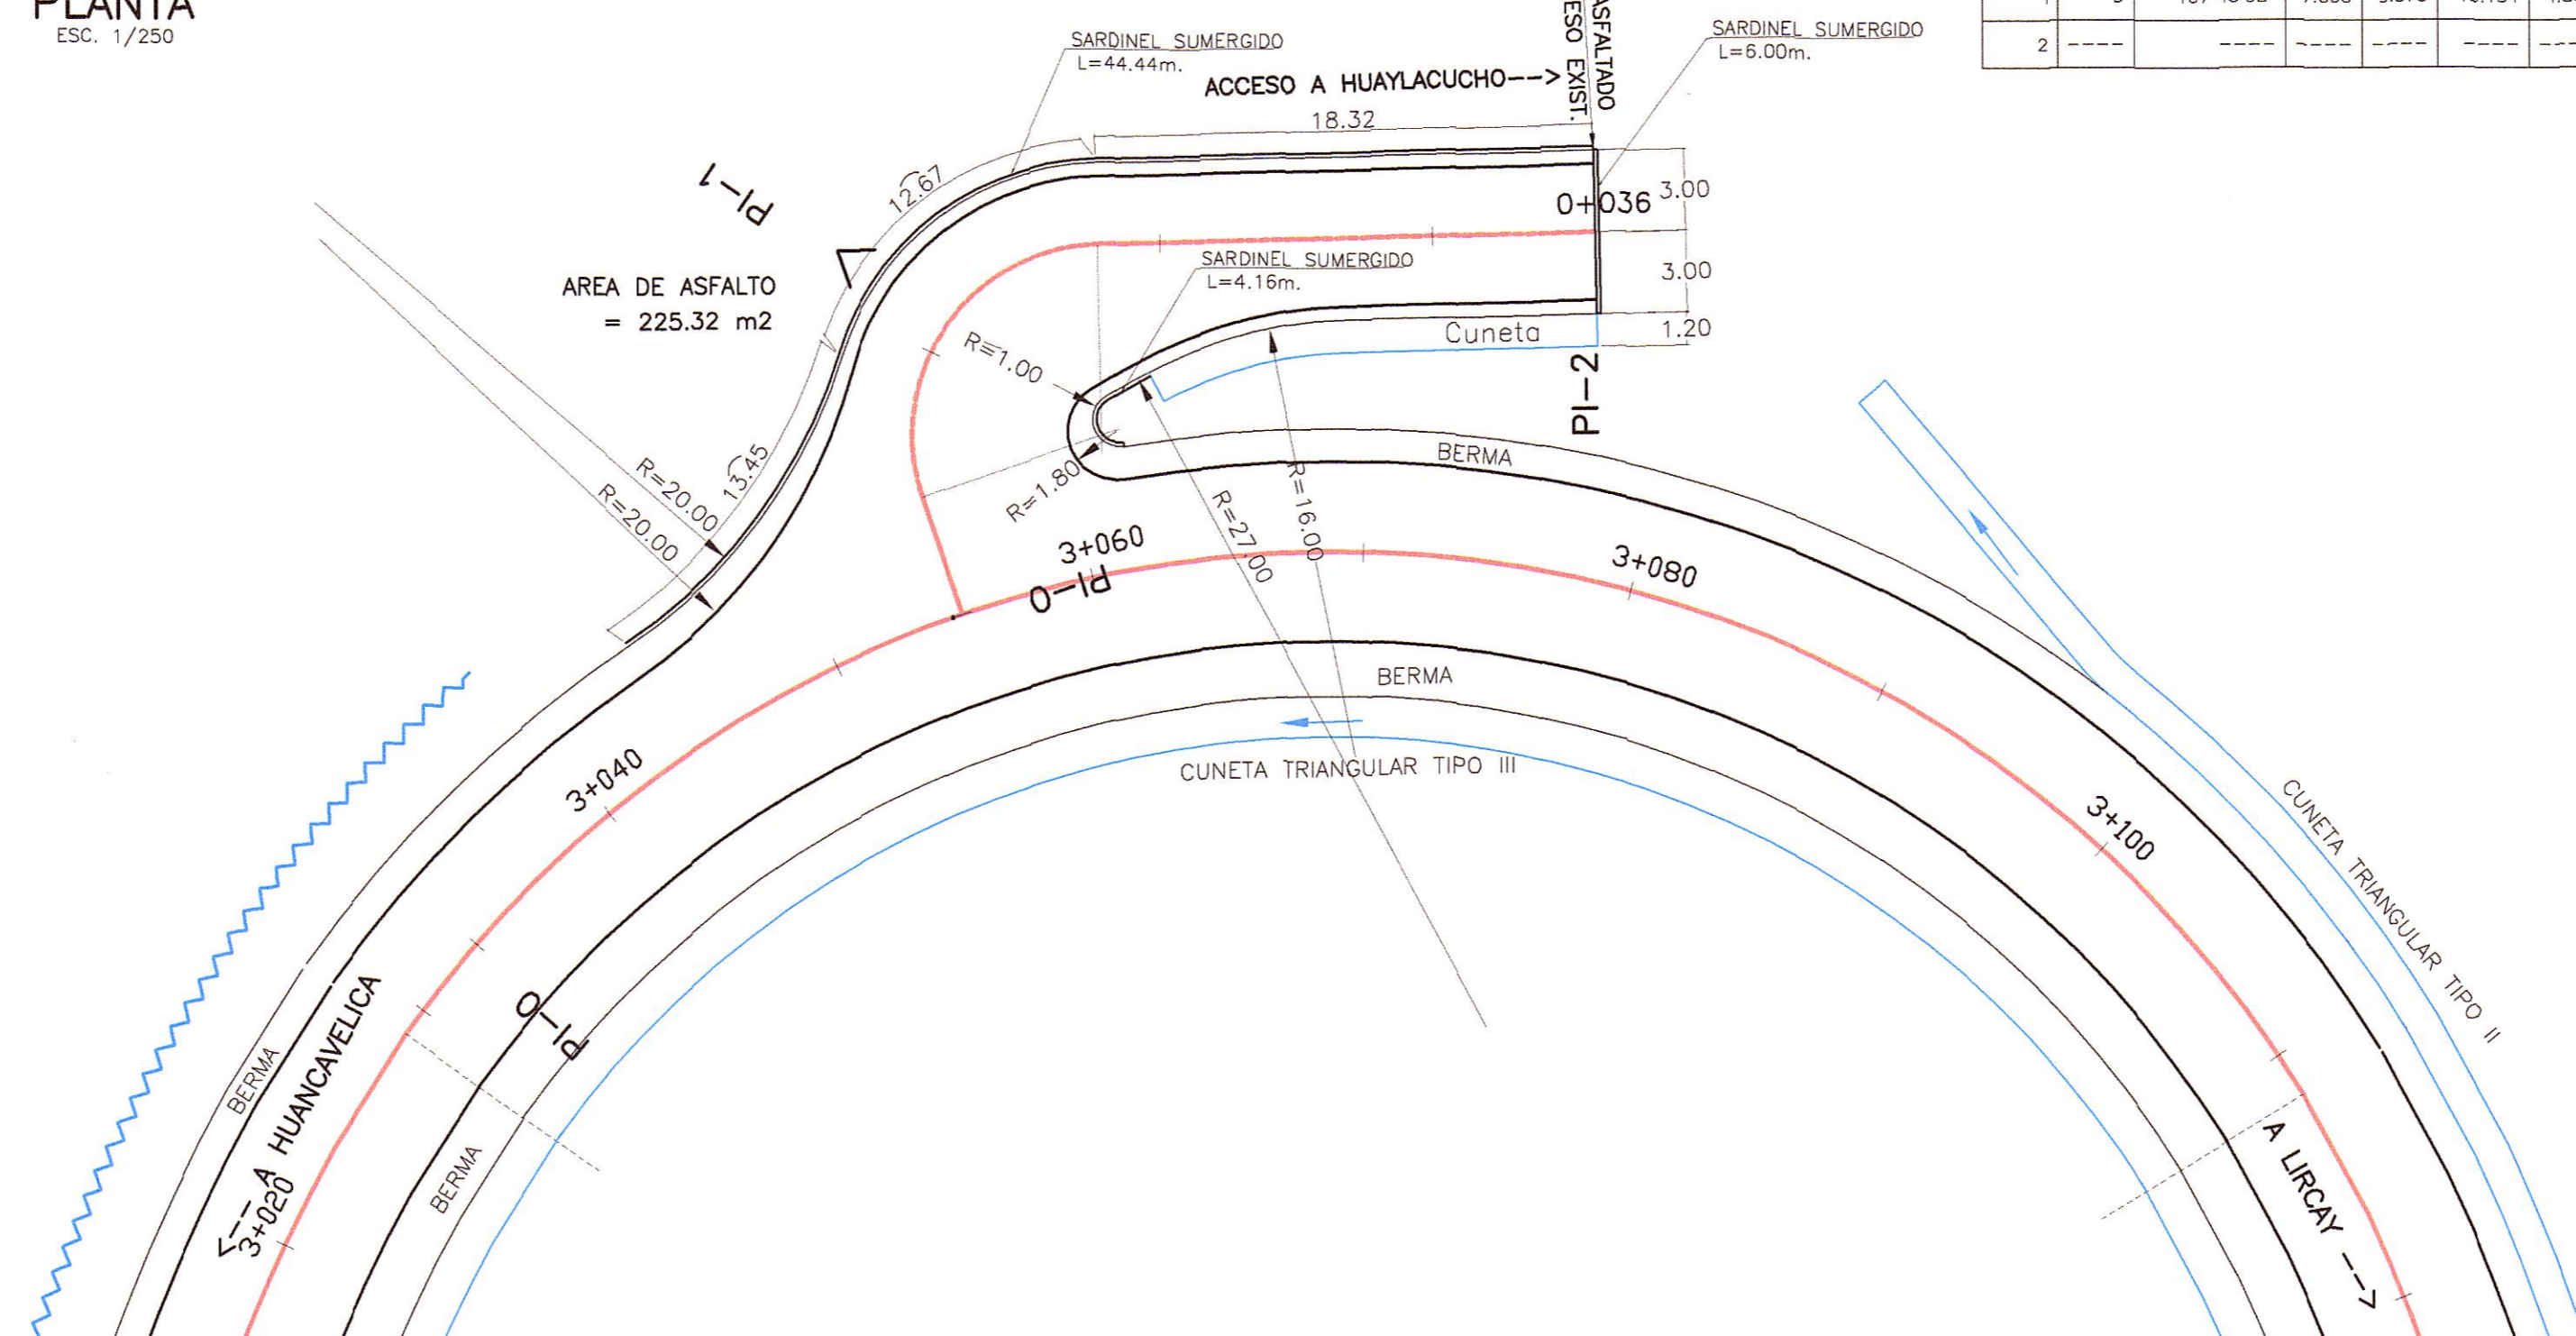

SEÑALIZACION
HUAYLACUCHO
Km. 3+055 LI
PLANTA
ESC. 1/250

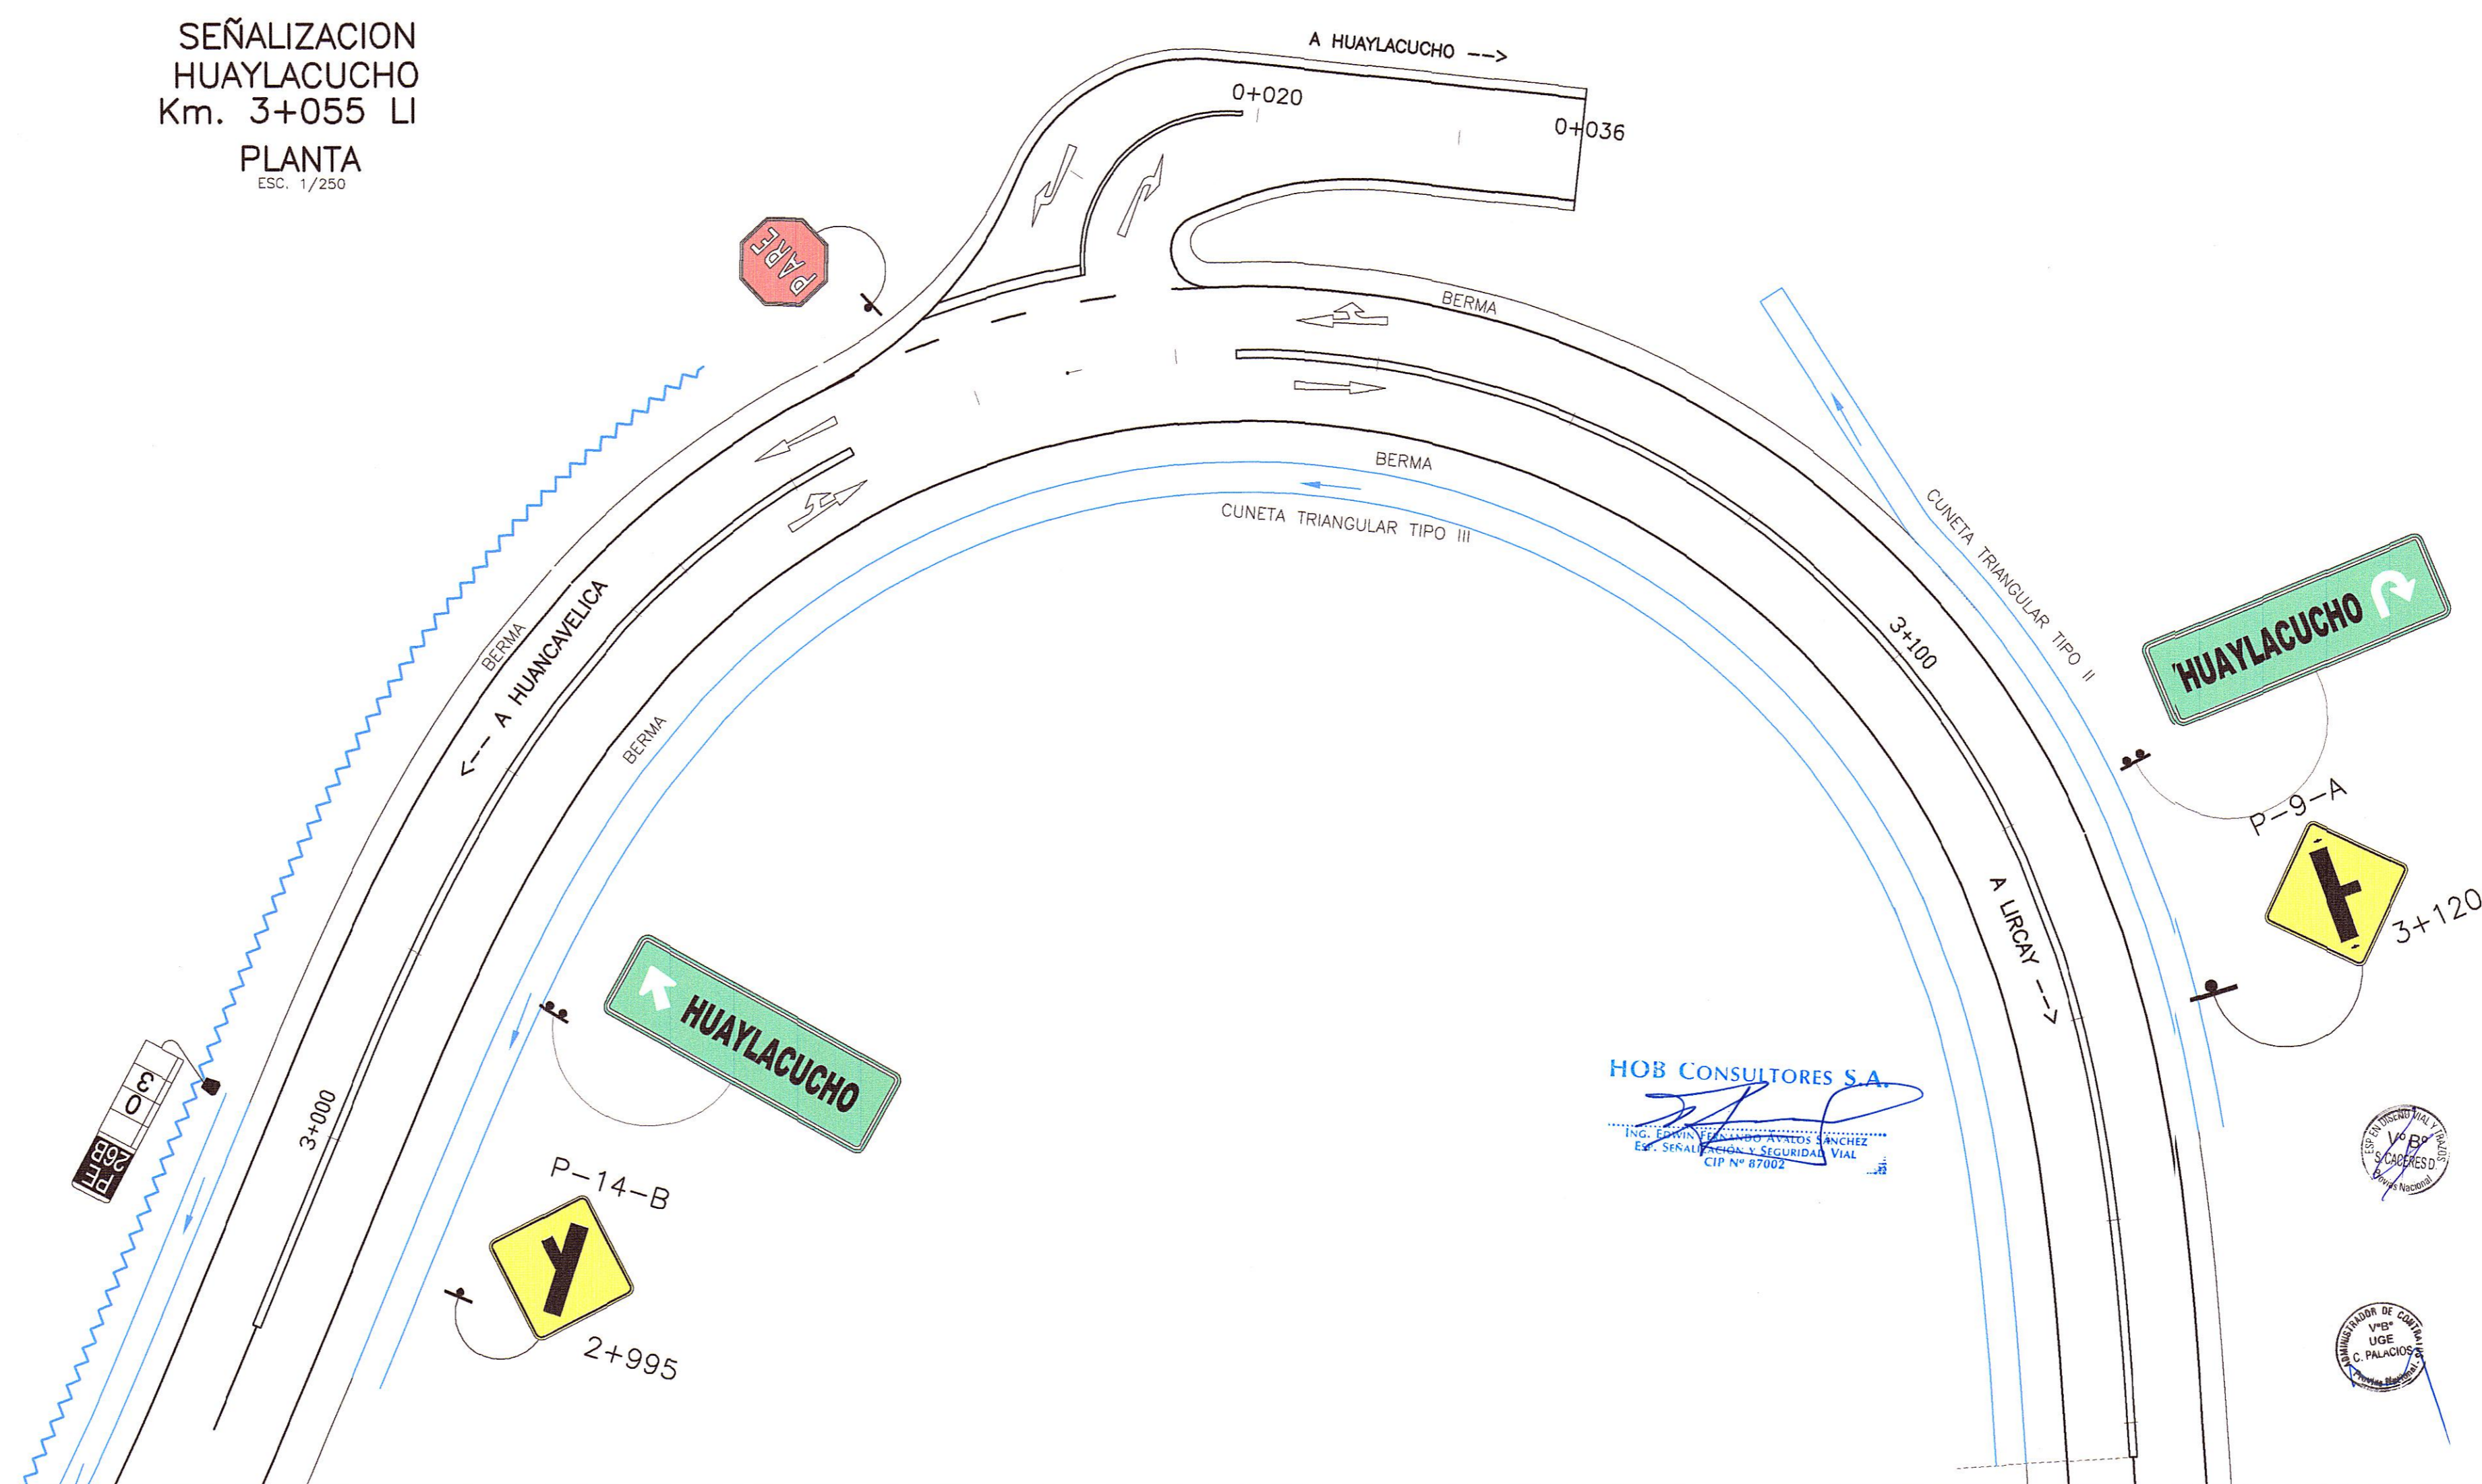

HOB CONSULTORES S.A.
ING. CESAR GUEVARA
ING. FERNANDO AVALOS
Exp. SEÑALIZACION Y SEGURIDAD VIAL
CIP N° 87002

HOB CONSULTORES S.A.
ING. CESAR GUEVARA
ING. FERNANDO AVALOS
Exp. SEÑALIZACION Y SEGURIDAD VIAL
CIP N° 87002

LEYENDA

- SEÑAL CON POSTE
- SEÑAL CON ESTRUCTURA DE SOPORTE TIPO E1
- SEÑAL CON ESTRUCTURA DE SOPORTE TIPO E2
- SEÑAL CON ESTRUCTURA DE SOPORTE TIPO E3
- BARRERAS DE SEGURIDAD
- POSTES DELINEADORES
- CHEVRONES

REVISIONES		
N°	FECHA	DESCRIPCION