


CUADRO DE COORDENADAS Y ELEMENTOS DE CURVAS

N° PI	SENT.	DELTA	RADIO	TANG.	L.C.	Ext.	P.I.	P.C.	P.T.	NORTE	ESTE	P%	SA
0	I	0.000	0.000	0.000	0.000	0 + 000.000	0 + 000.000	0 + 000.000		8584784.922	506819.256		
1						0 + 030.000				8584768.127	506844.114		

DISEÑO GEOMETRICO

VILLA LIBERTAD  
Km. 6+628.06


PLANTA  
ESC. 1/250

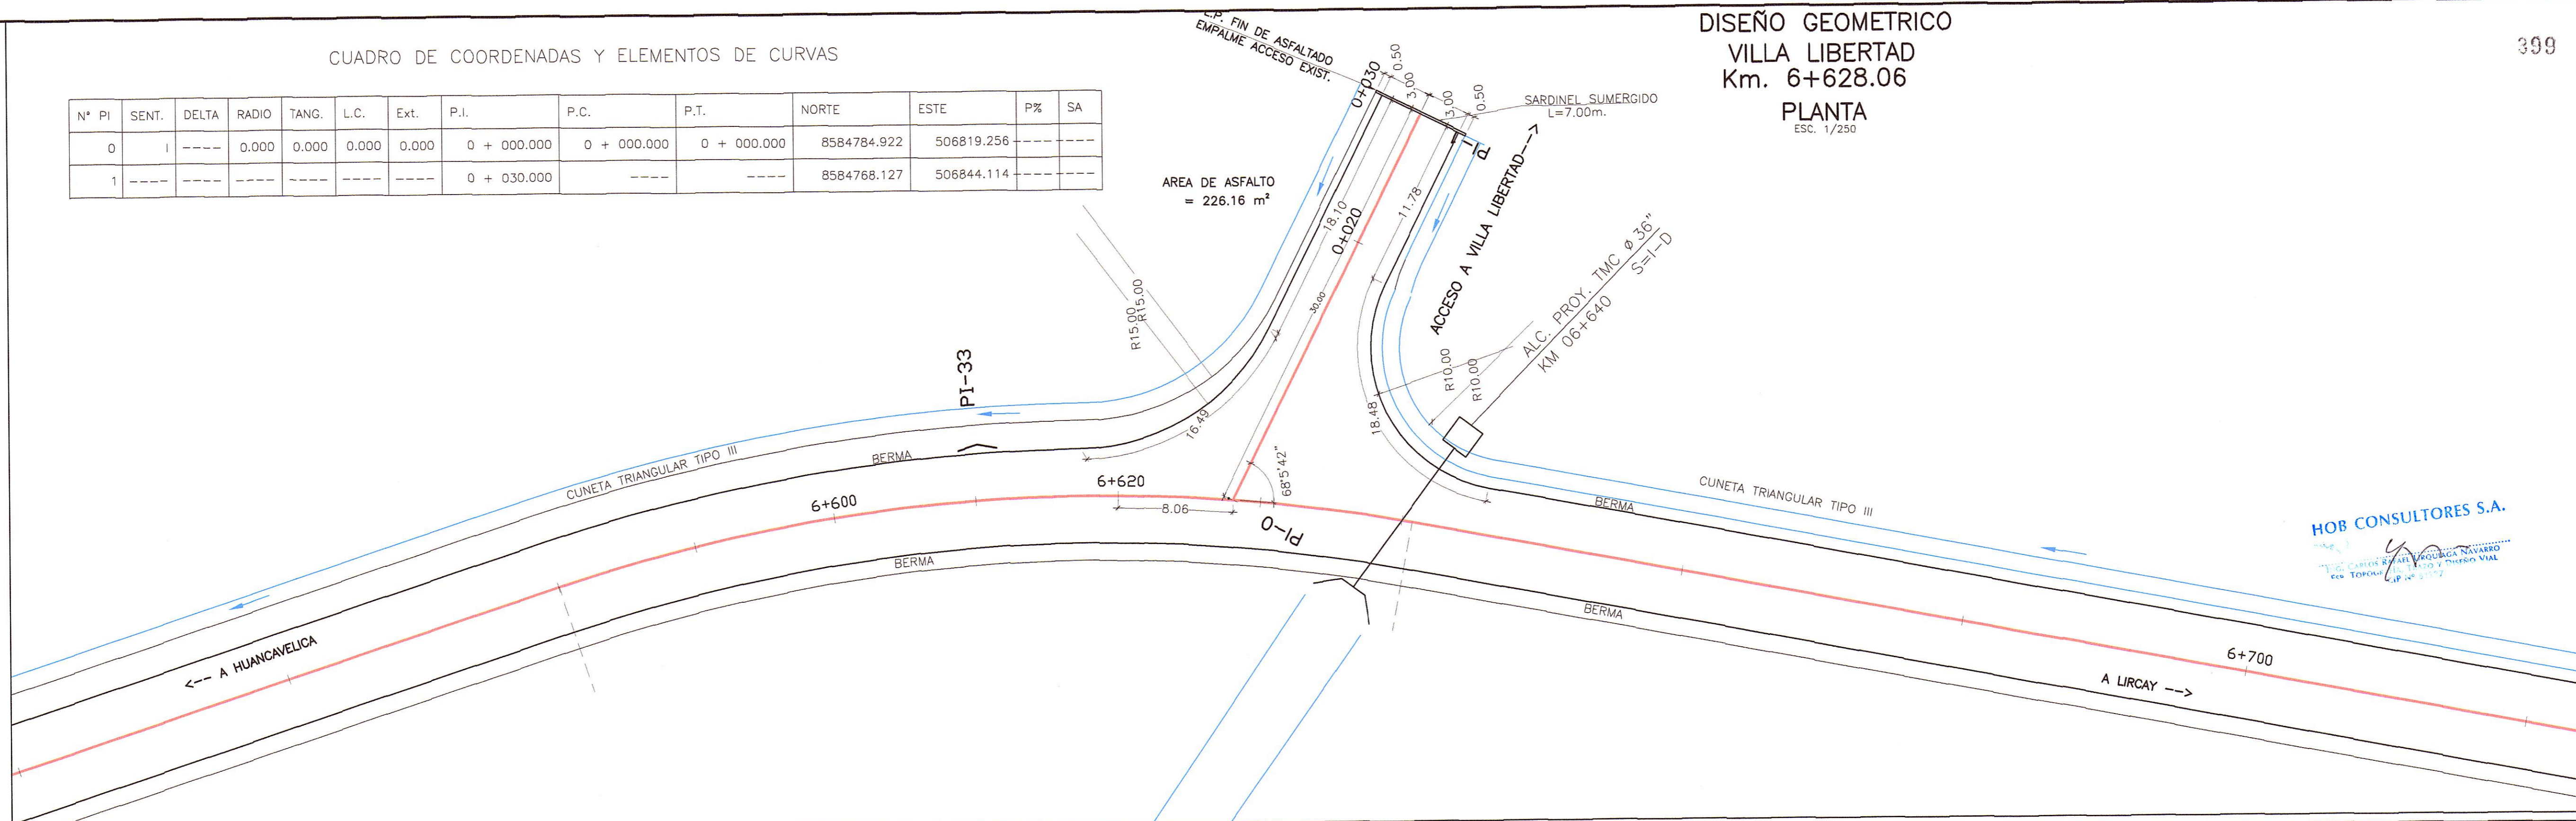

HOB CONSULTORES S.A.

ING. CESAR EDISON GUEVARA MALPAREDA  
C.E. MALPAREDA  
C.E. MALPAREDA

SEÑALIZACION  
VILLA LIBERTAD  
Km. 6+628.06  
PLANTA  
ESC. 1/250

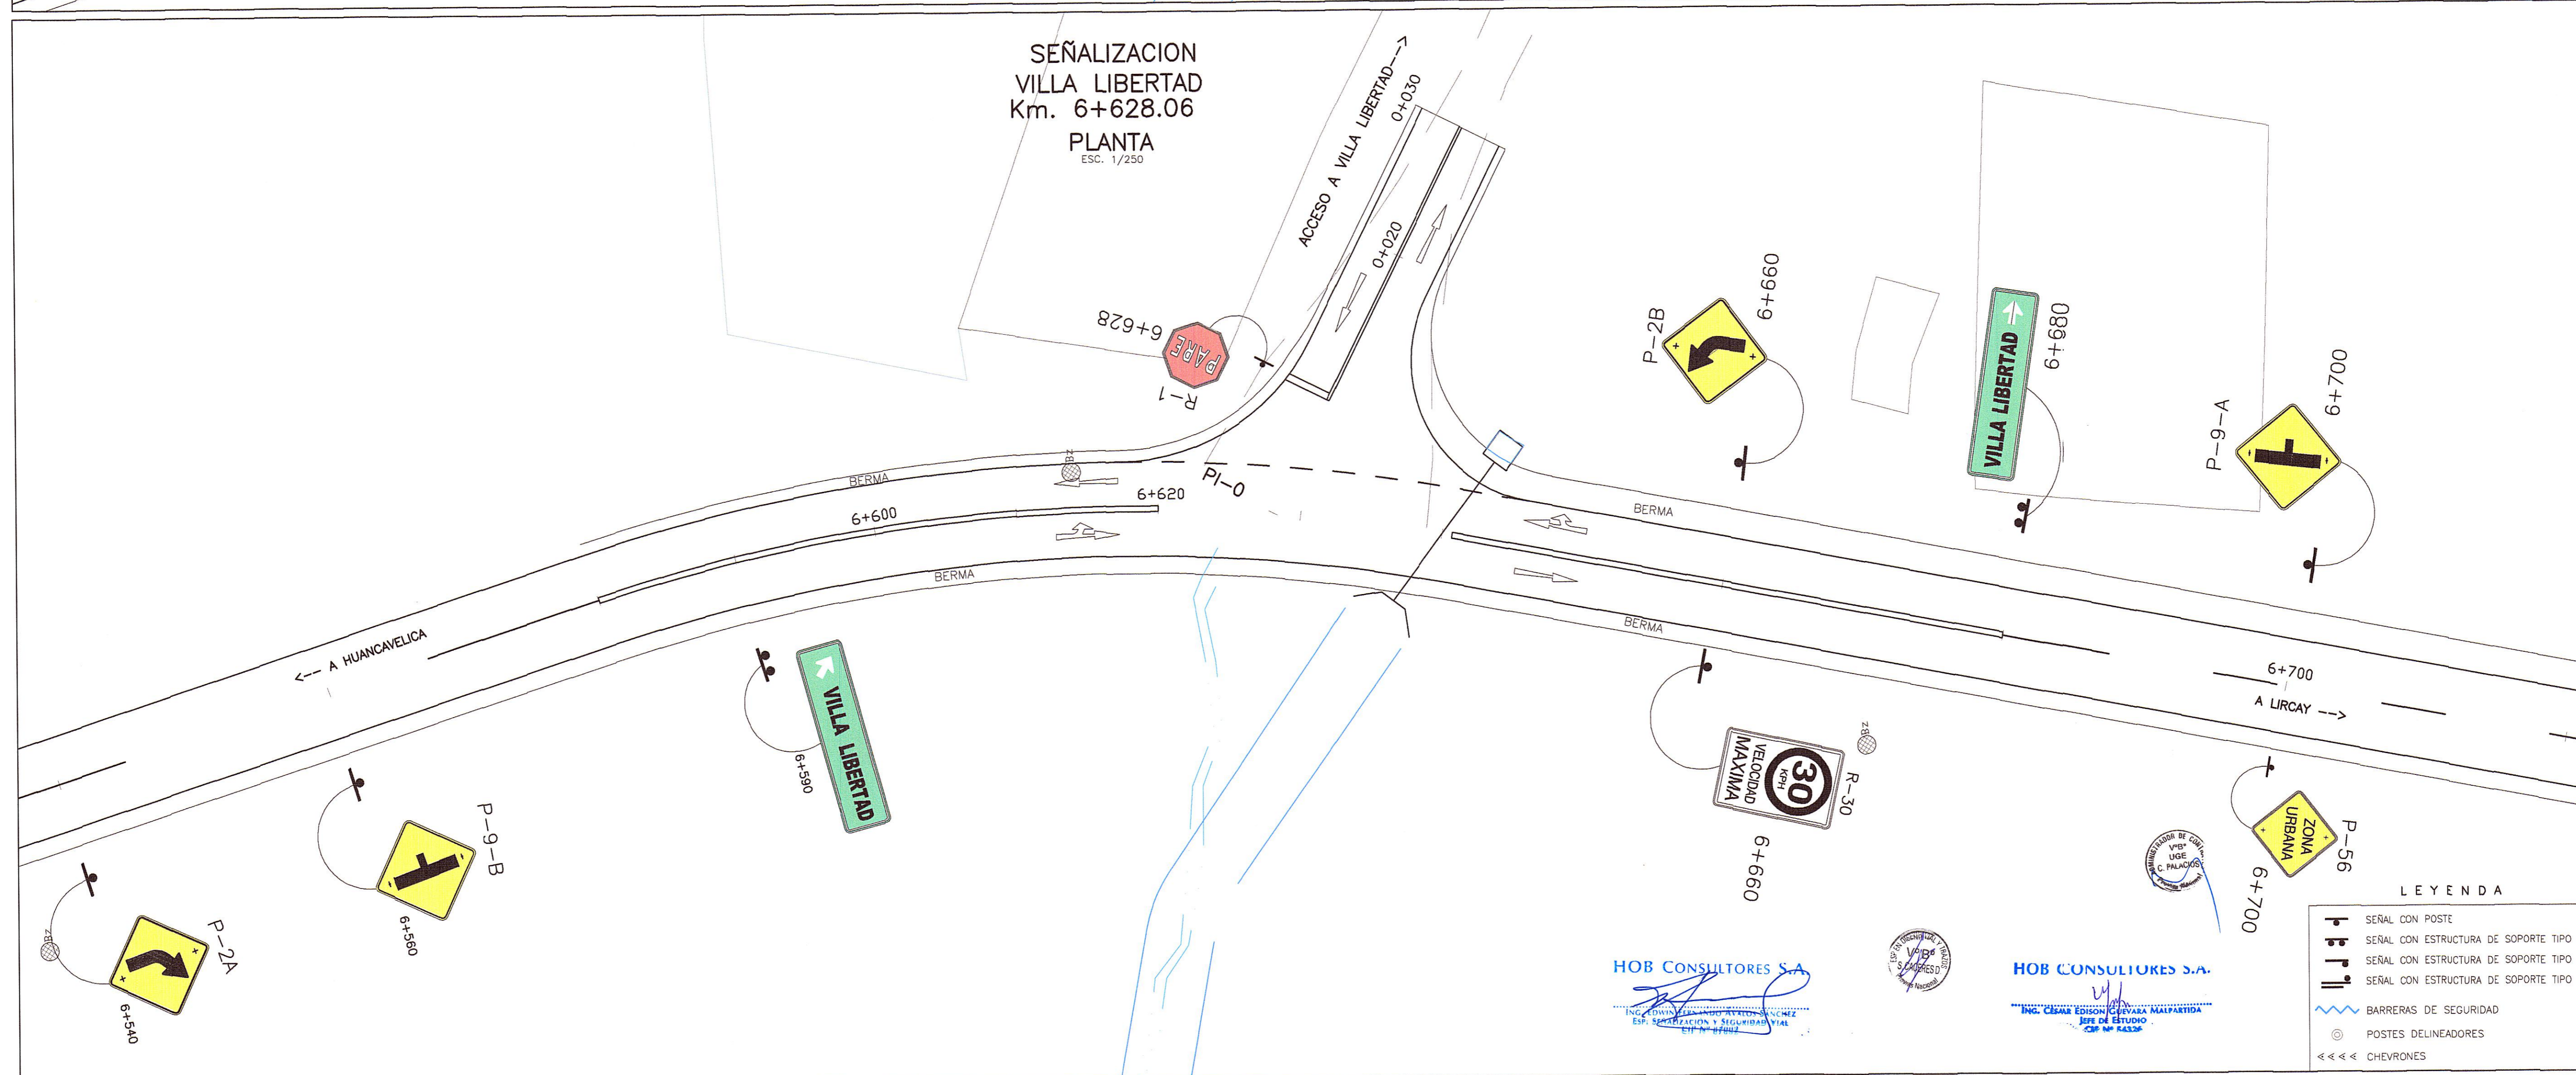

LEYENDA

- SEÑAL CON POSTE
- SEÑAL CON ESTRUCTURA DE SOPORTE TIPO E1
- SEÑAL CON ESTRUCTURA DE SOPORTE TIPO E2
- SEÑAL CON ESTRUCTURA DE SOPORTE TIPO E3
- BARRERAS DE SEGURIDAD
- POSTES DELINEADORES
- CHEVRONES

HOB CONSULTORES S.A.

HOB CONSULTORES S.A.

Ministerio de Transportes y Comunicaciones  
 Provías Nacional

Buena Ventura

HOB CONSULTORES S.A.  
 CALLE AGUADA BLANCA N° 102 - LIMA 33 - PERU  
 TELEFONO 715-8111 FAX: 715-8324  
 Email: hob@hobperu.com

Jefe Estudio: ING. CESAR GUEVARA  
 Especialista: ING. FERNANDO AVALOS  
 Revisión:  
 Proceso y Ploteo: GER. ESTUDIOS-HOB

Aprobación:

REVISIONES	
N°	FECHA DESCRIPCIÓN

ESTUDIO DEFINITIVO DE LA REHABILITACION Y MEJORAMIENTO CARRETERA: HUANCAVELICA - LIRCAY  
 TRAMO: 1+550(Av. Los Chancas)-LIRCAY  
 CONTRATO N° 7341-2012

DISEÑO GEOMETRICO Y SEÑALIZACION VILLALIBERTAD KM. 6+628.06

FECHA: SEPTIEMBRE 2013  
 ESCALA FORMATO A1: 1/250  
 ESCALA FORMATO A3: 1/500  
 7341-12-SÑ-47a