


CUADRO DE COORDENADAS Y ELEMENTOS DE CURVAS

N°	PI	SENT.	DELTA	RADIO	TANG.	L.C.	Ext.	P.I.	P.C.	P.T.	NORTE	ESTE	P.K.	SA
0	1	---	0.000	0.000	0.000	0.000	0 + 000.000	0 + 000.000	0 + 000.000	0 + 000.000	8583696.511	507330.710	---	---
1	---	---	---	---	---	---	0 + 050.000	---	---	---	8583647.398	507321.334	---	---

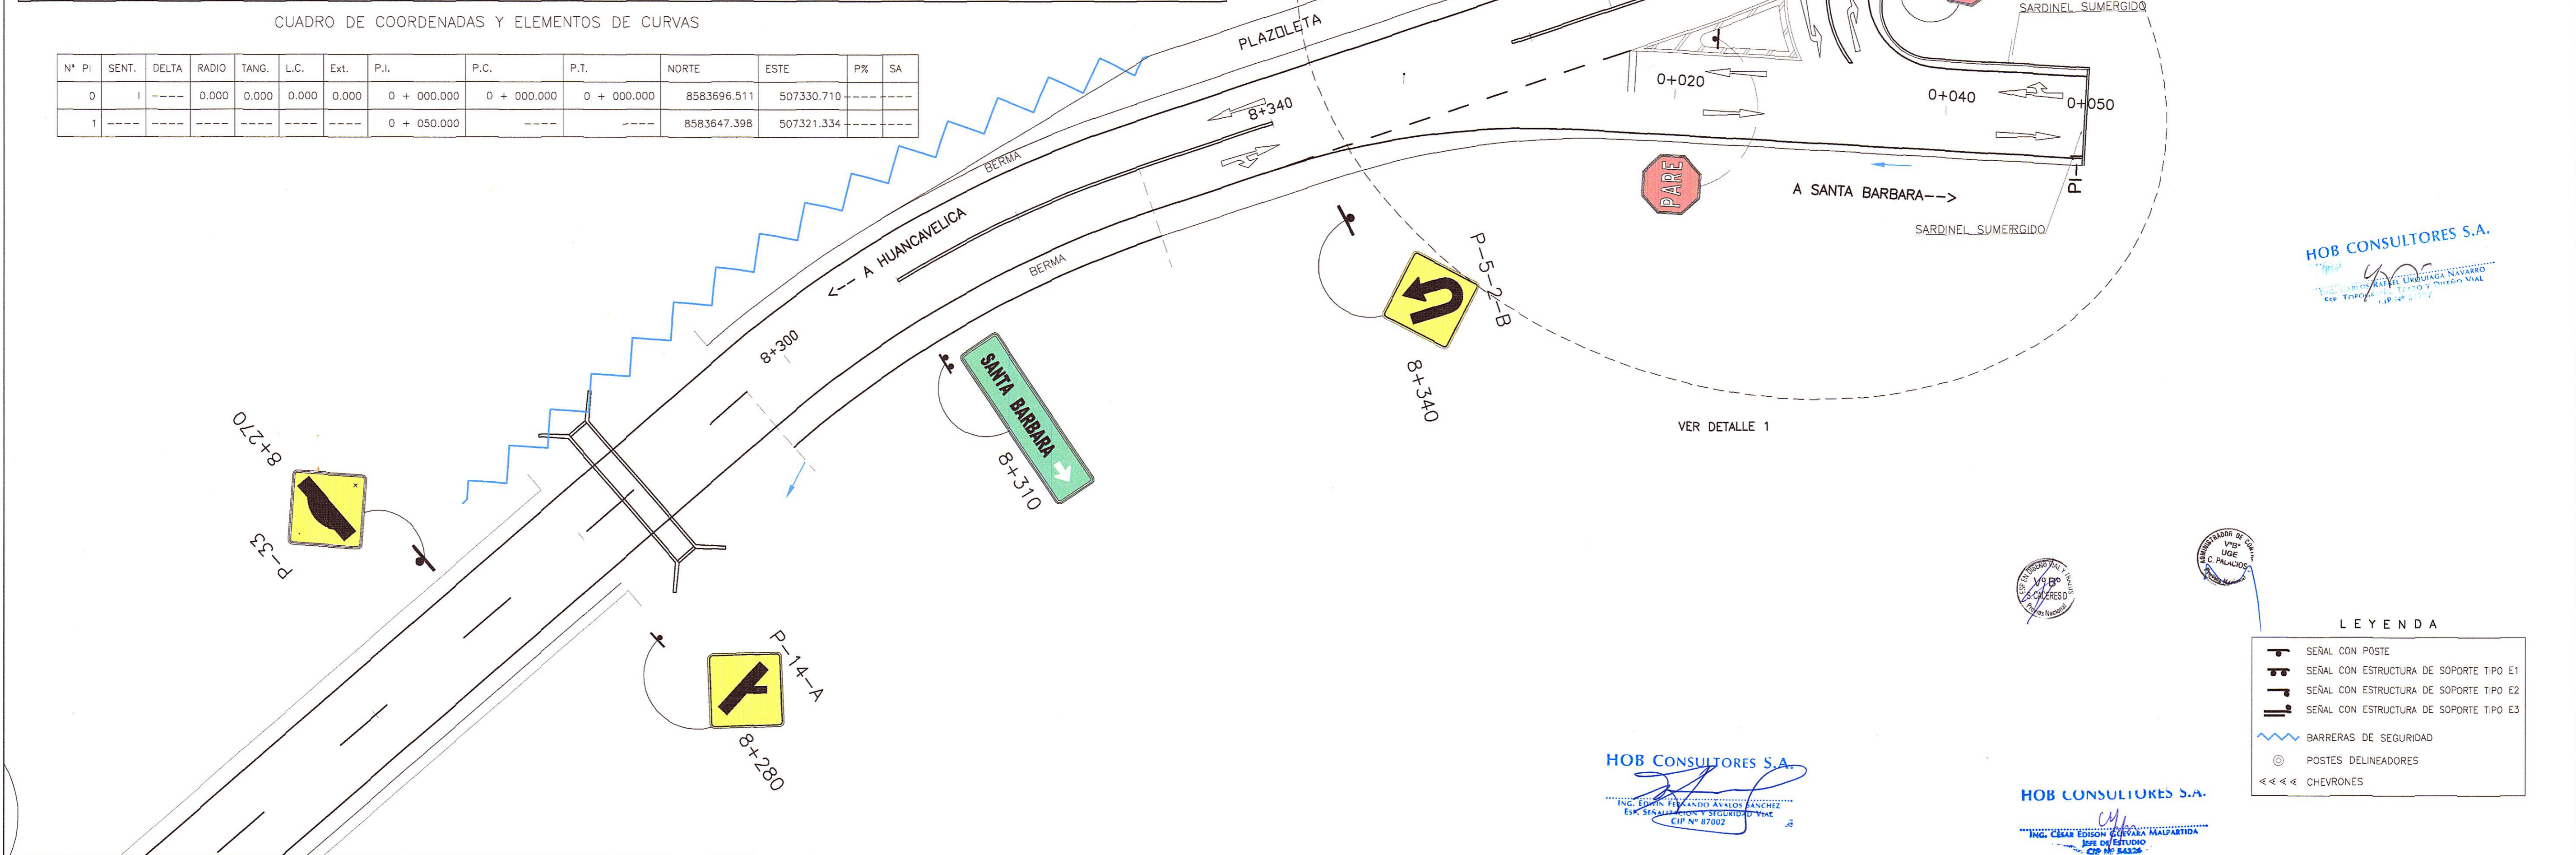

HOB CONSULTORES S.A.
ING. CESAR GUEVARA MALVARTE
ING. FERNANDO AVALOS
ING. CESAR EDISON GUEVARA MALVARTE

LEYENDA

	SERIAL CON POSTE
	SERIAL CON ESTRUCTURA DE SOPORTE TIPO E1
	SERIAL CON ESTRUCTURA DE SOPORTE TIPO E2
	SERIAL CON ESTRUCTURA DE SOPORTE TIPO E3
	BARRERAS DE SEGURIDAD
	POSTES DELINEADORES
	CHEVRONES

HOB CONSULTORES S.A.

HOB CONSULTORES S.A.

REVISIONES		
N°	FECHA	DESCRIPCIÓN