

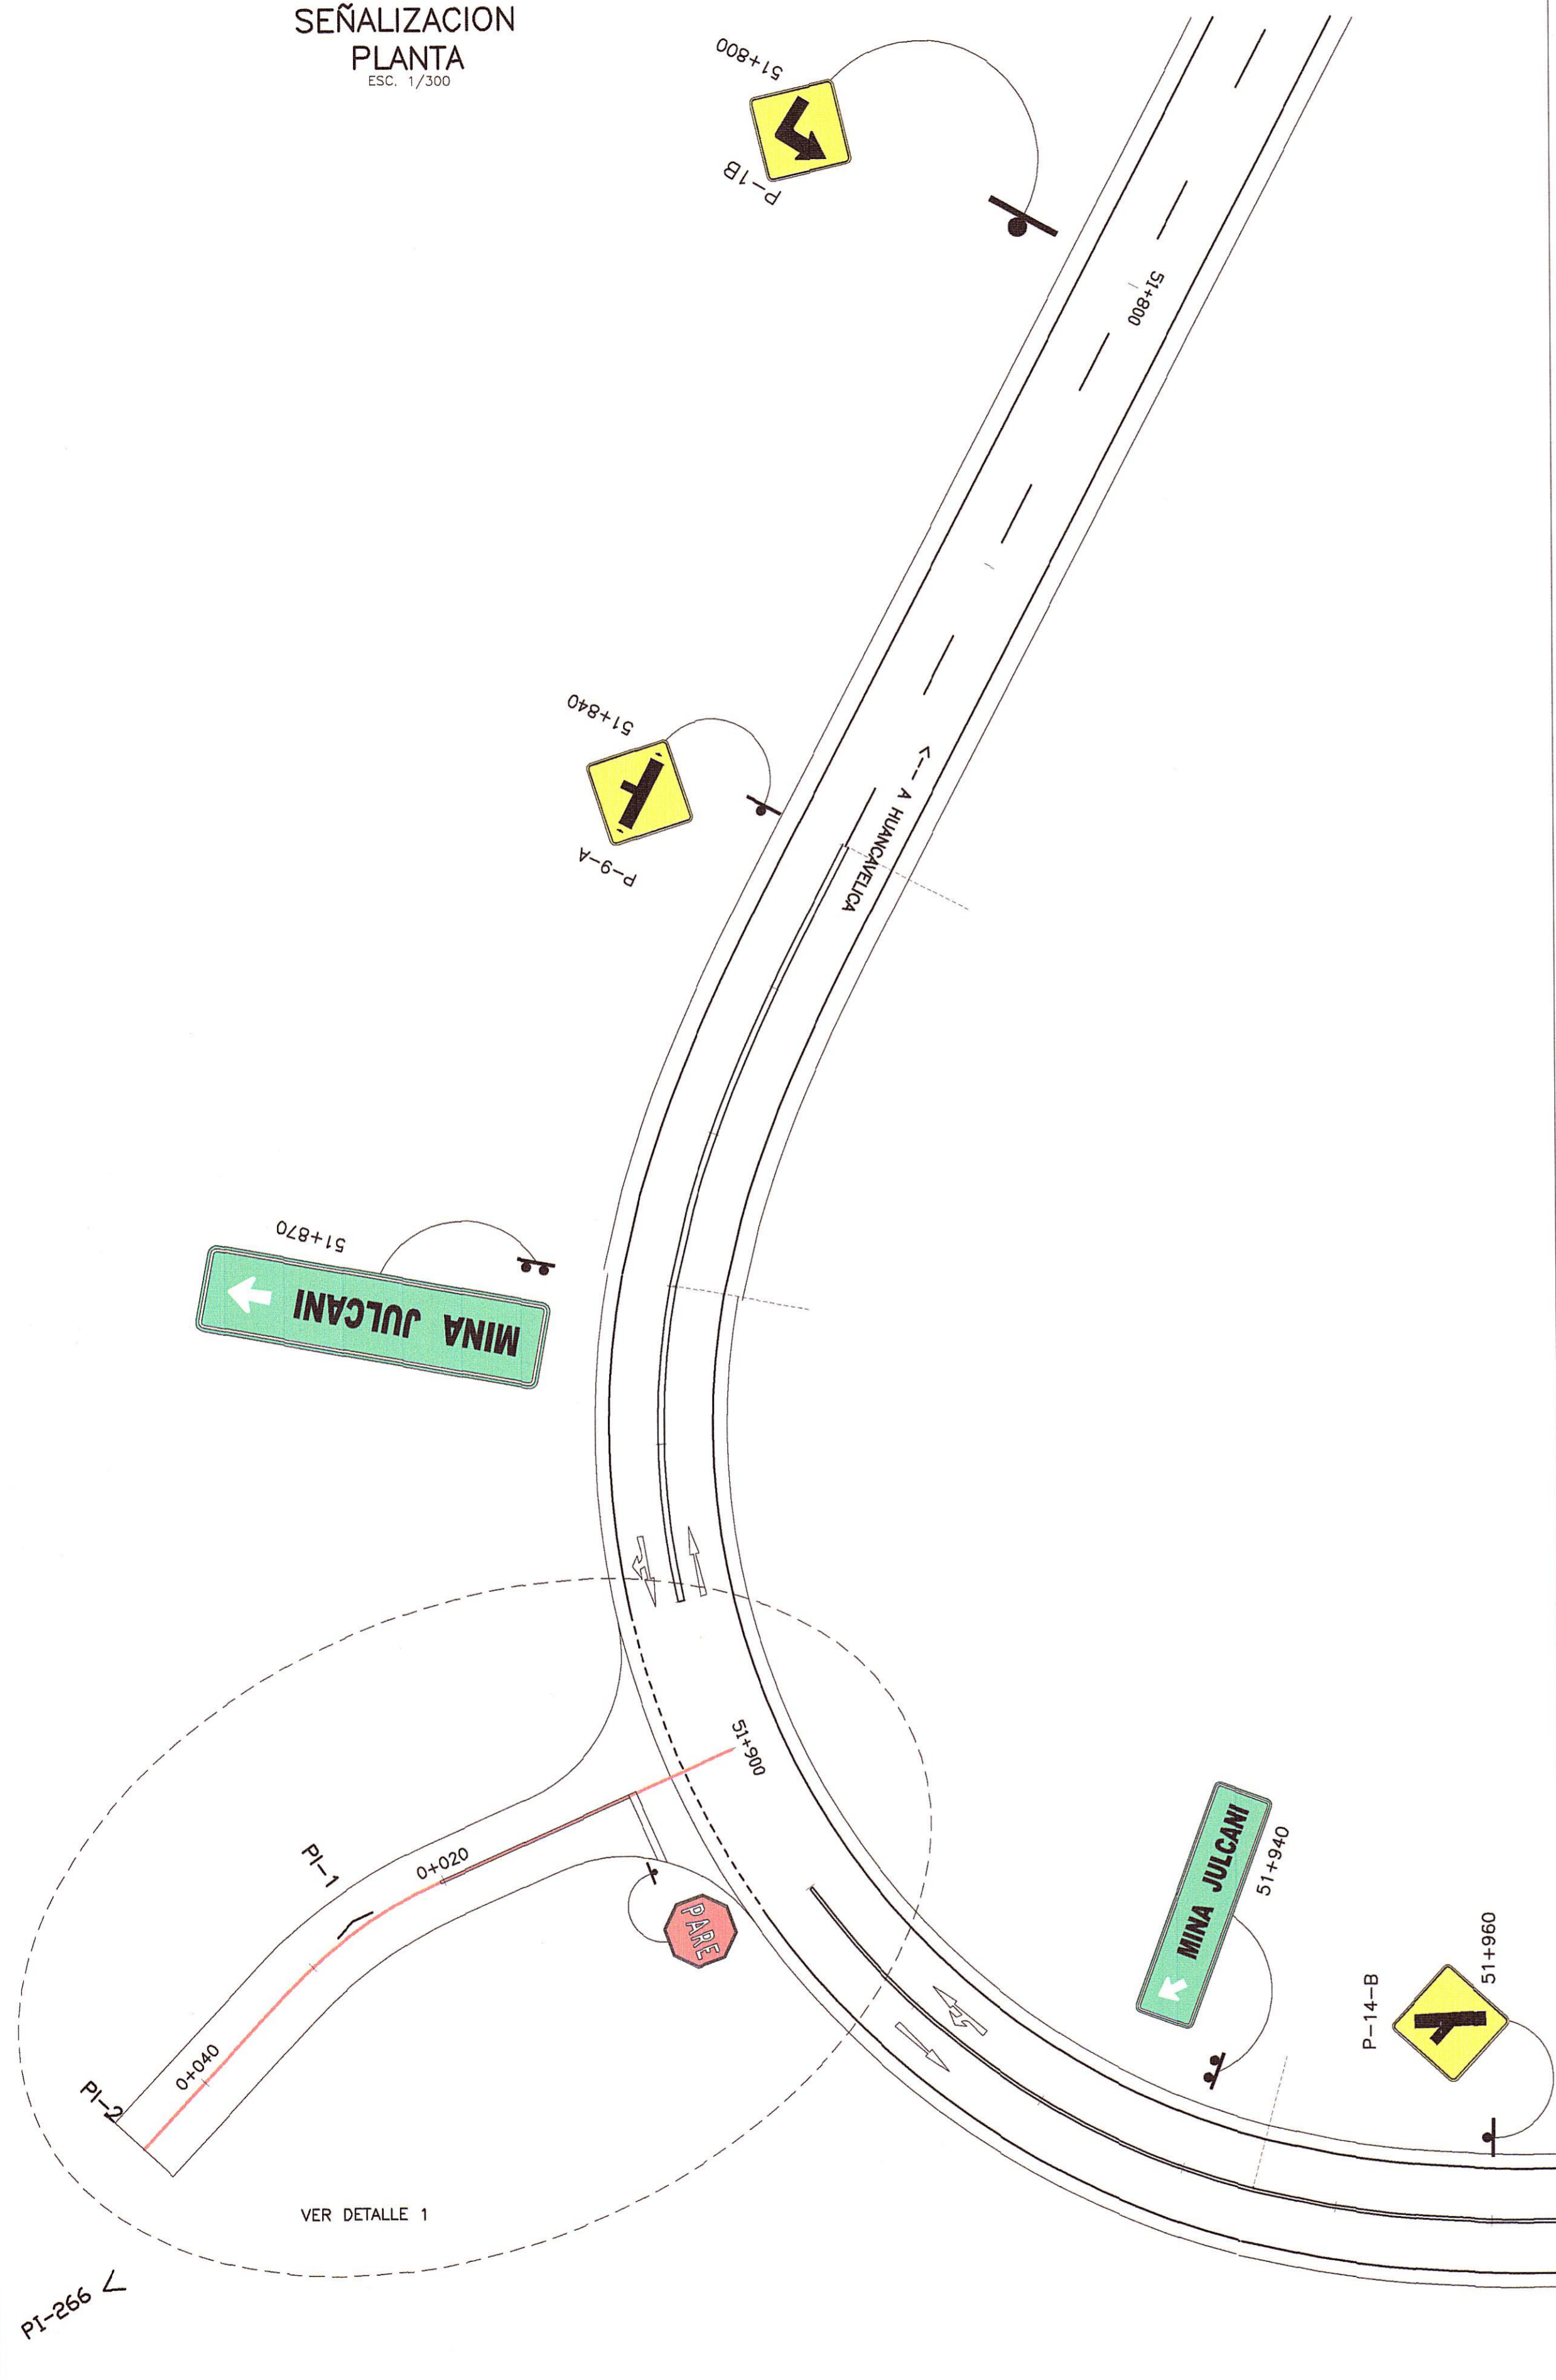


SEÑALIZACION PLANTA
ESC. 1/300

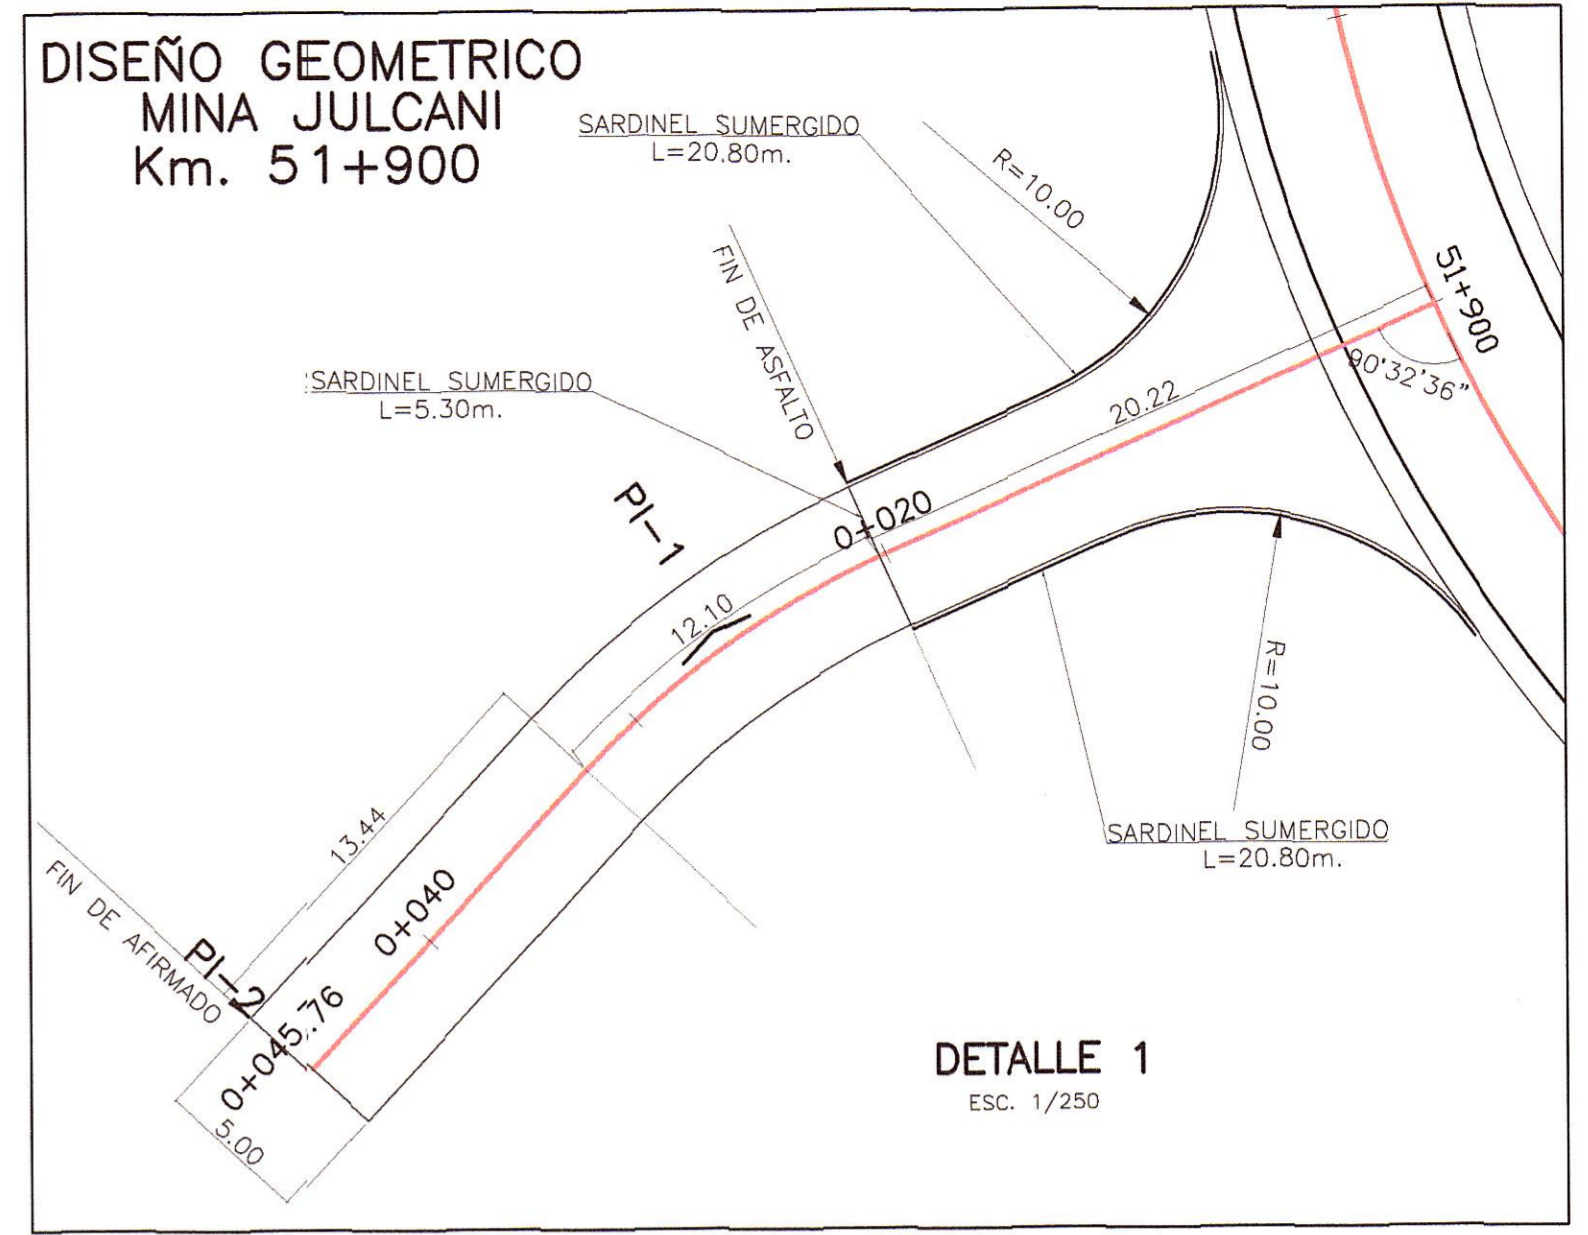

DISEÑO GEOMETRICO COCHACCASA
Km. 52+034.79

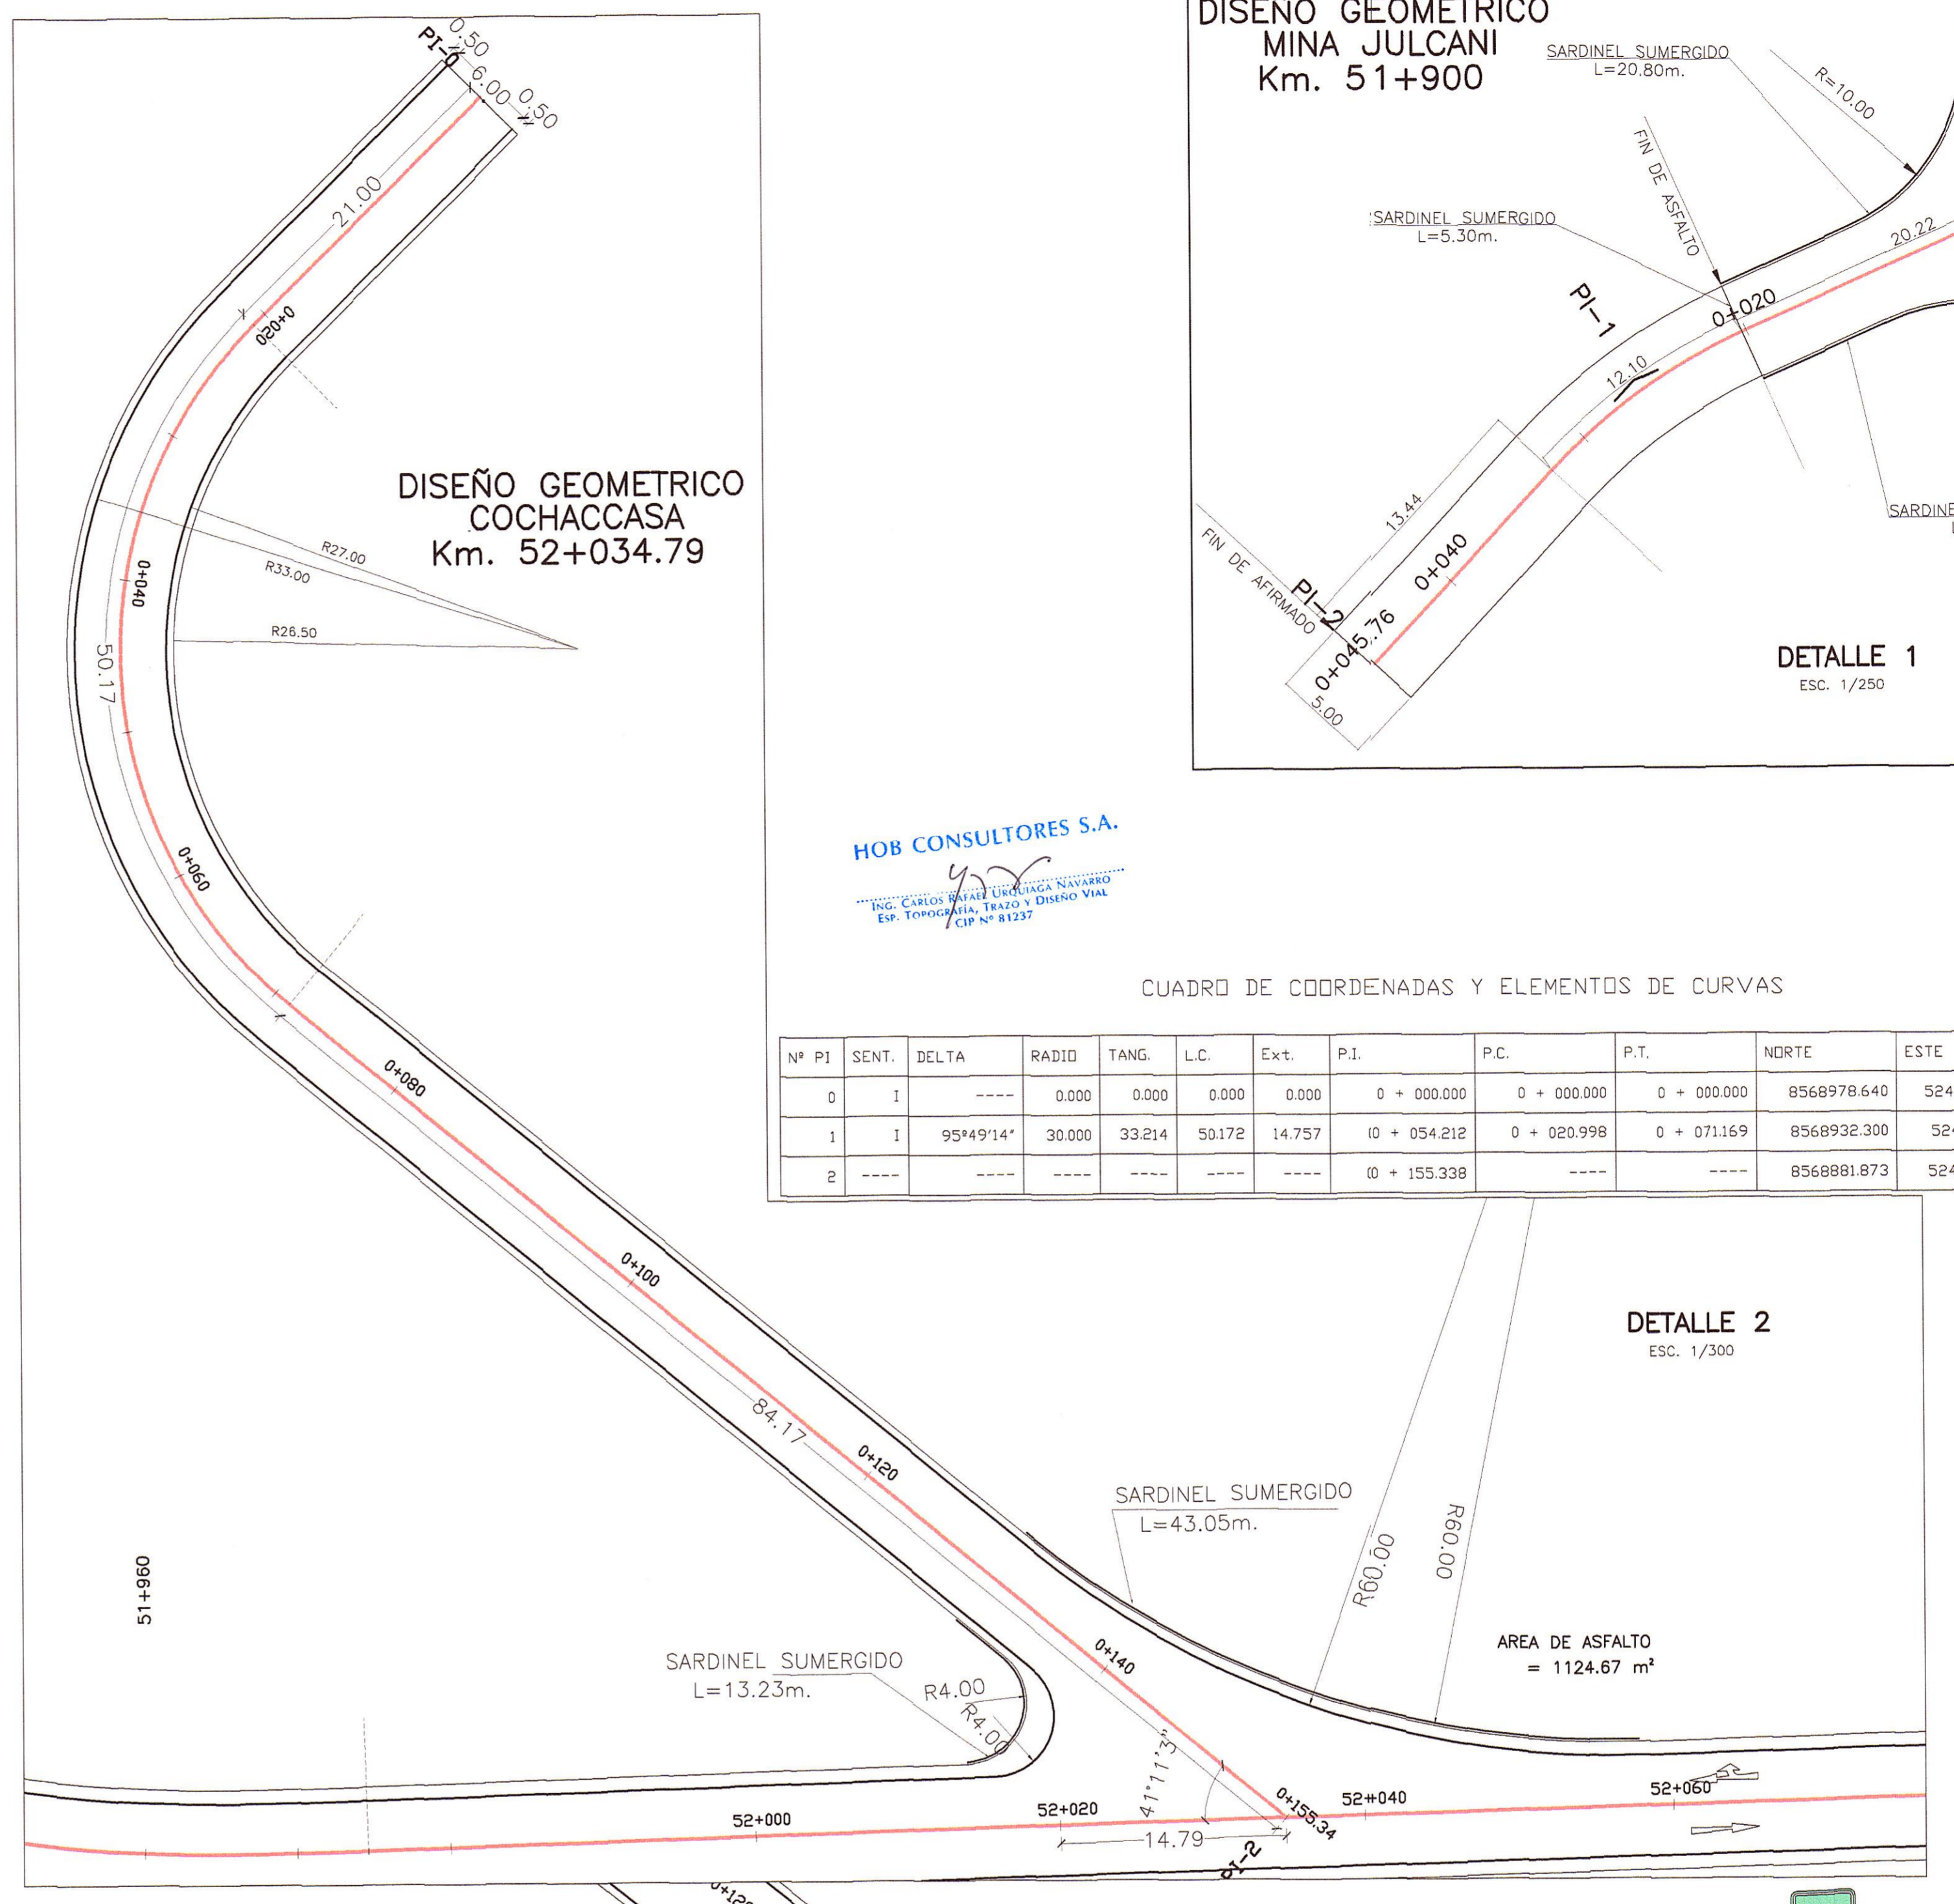

HOB CONSULTORES S.A.
ING. CARLOS WALTER URQUIZA NAVARRO
ESP. TOPOGRAFIA, TRAZO Y DISEÑO VIAL
CIP N° 81237

CUADRO DE COORDENADAS Y ELEMENTOS DE CURVAS

Nº PI	SENT.	DELTA	RADIO	TANG.	L.C.	Ext.	P.I.	P.C.	P.T.	NORTE	ESTE	PX	SA
0	I	----	0.000	0.000	0.000	0.000	0 + 000.000	0 + 000.000	0 + 000.000	8568978.640	524344.262	----	----
1	I	95°49'14"	30.000	33.214	50.172	14.757	0 + 054.212	0 + 020.998	0 + 071.169	8568932.300	524316.128	----	----
2	----	----	----	----	----	----	0 + 155.338	----	----	8568881.873	524422.127	----	----

DETALLE 2
ESC. 1/300

HOB CONSULTORES S.A.
ING. EDWIN FERNANDO AVALOS SANCHEZ
ESP. SEÑALIZACION Y SEÑALIZACION VIAL
CIP N° 81237

HOB CONSULTORES S.A.
ING. CESAR EDISON GUEVARA MALPASTRA
ESP. SEÑALIZACION VIAL
CIP N° 81237

LEYENDA

- SEÑAL CON POSTE
- SEÑAL CON ESTRUCTURA DE SOPORTE TIPO E1
- SEÑAL CON ESTRUCTURA DE SOPORTE TIPO E2
- SEÑAL CON ESTRUCTURA DE SOPORTE TIPO E3
- BARRERAS DE SEGURIDAD
- POSTES DELINEADORES
- CHEVRONES

REVISIONES

Nº	FECHA	DESCRIPCION