



DISEÑO GEOMETRICO  
PAMPAS CONSTANCIA  
Km. 55+084.64  
PLANTA  
ESC. 1/250

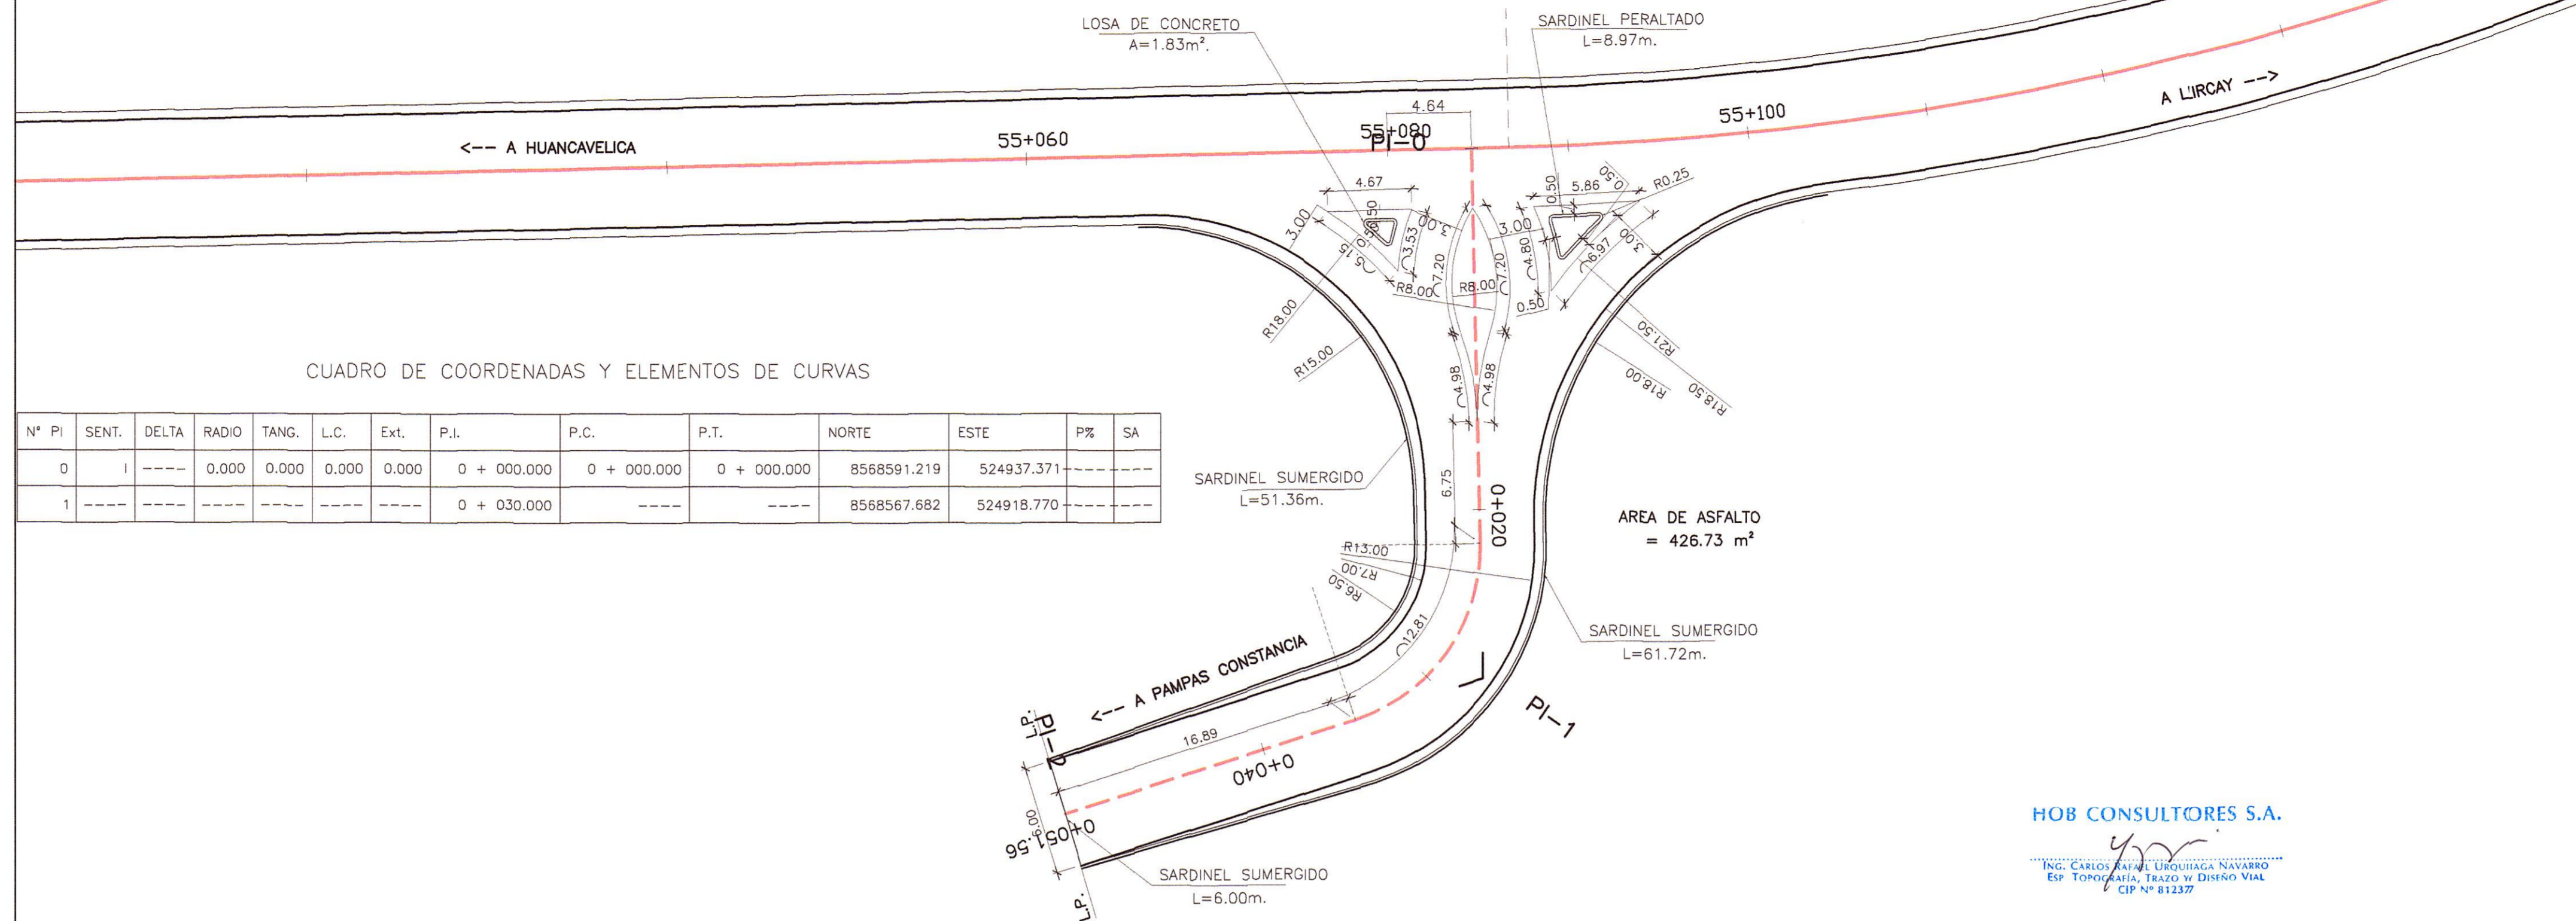

SEÑALIZACION  
PAMPAS CONSTANCIA  
Km. 55+084.64  
PLANTA  
ESC. 1/250

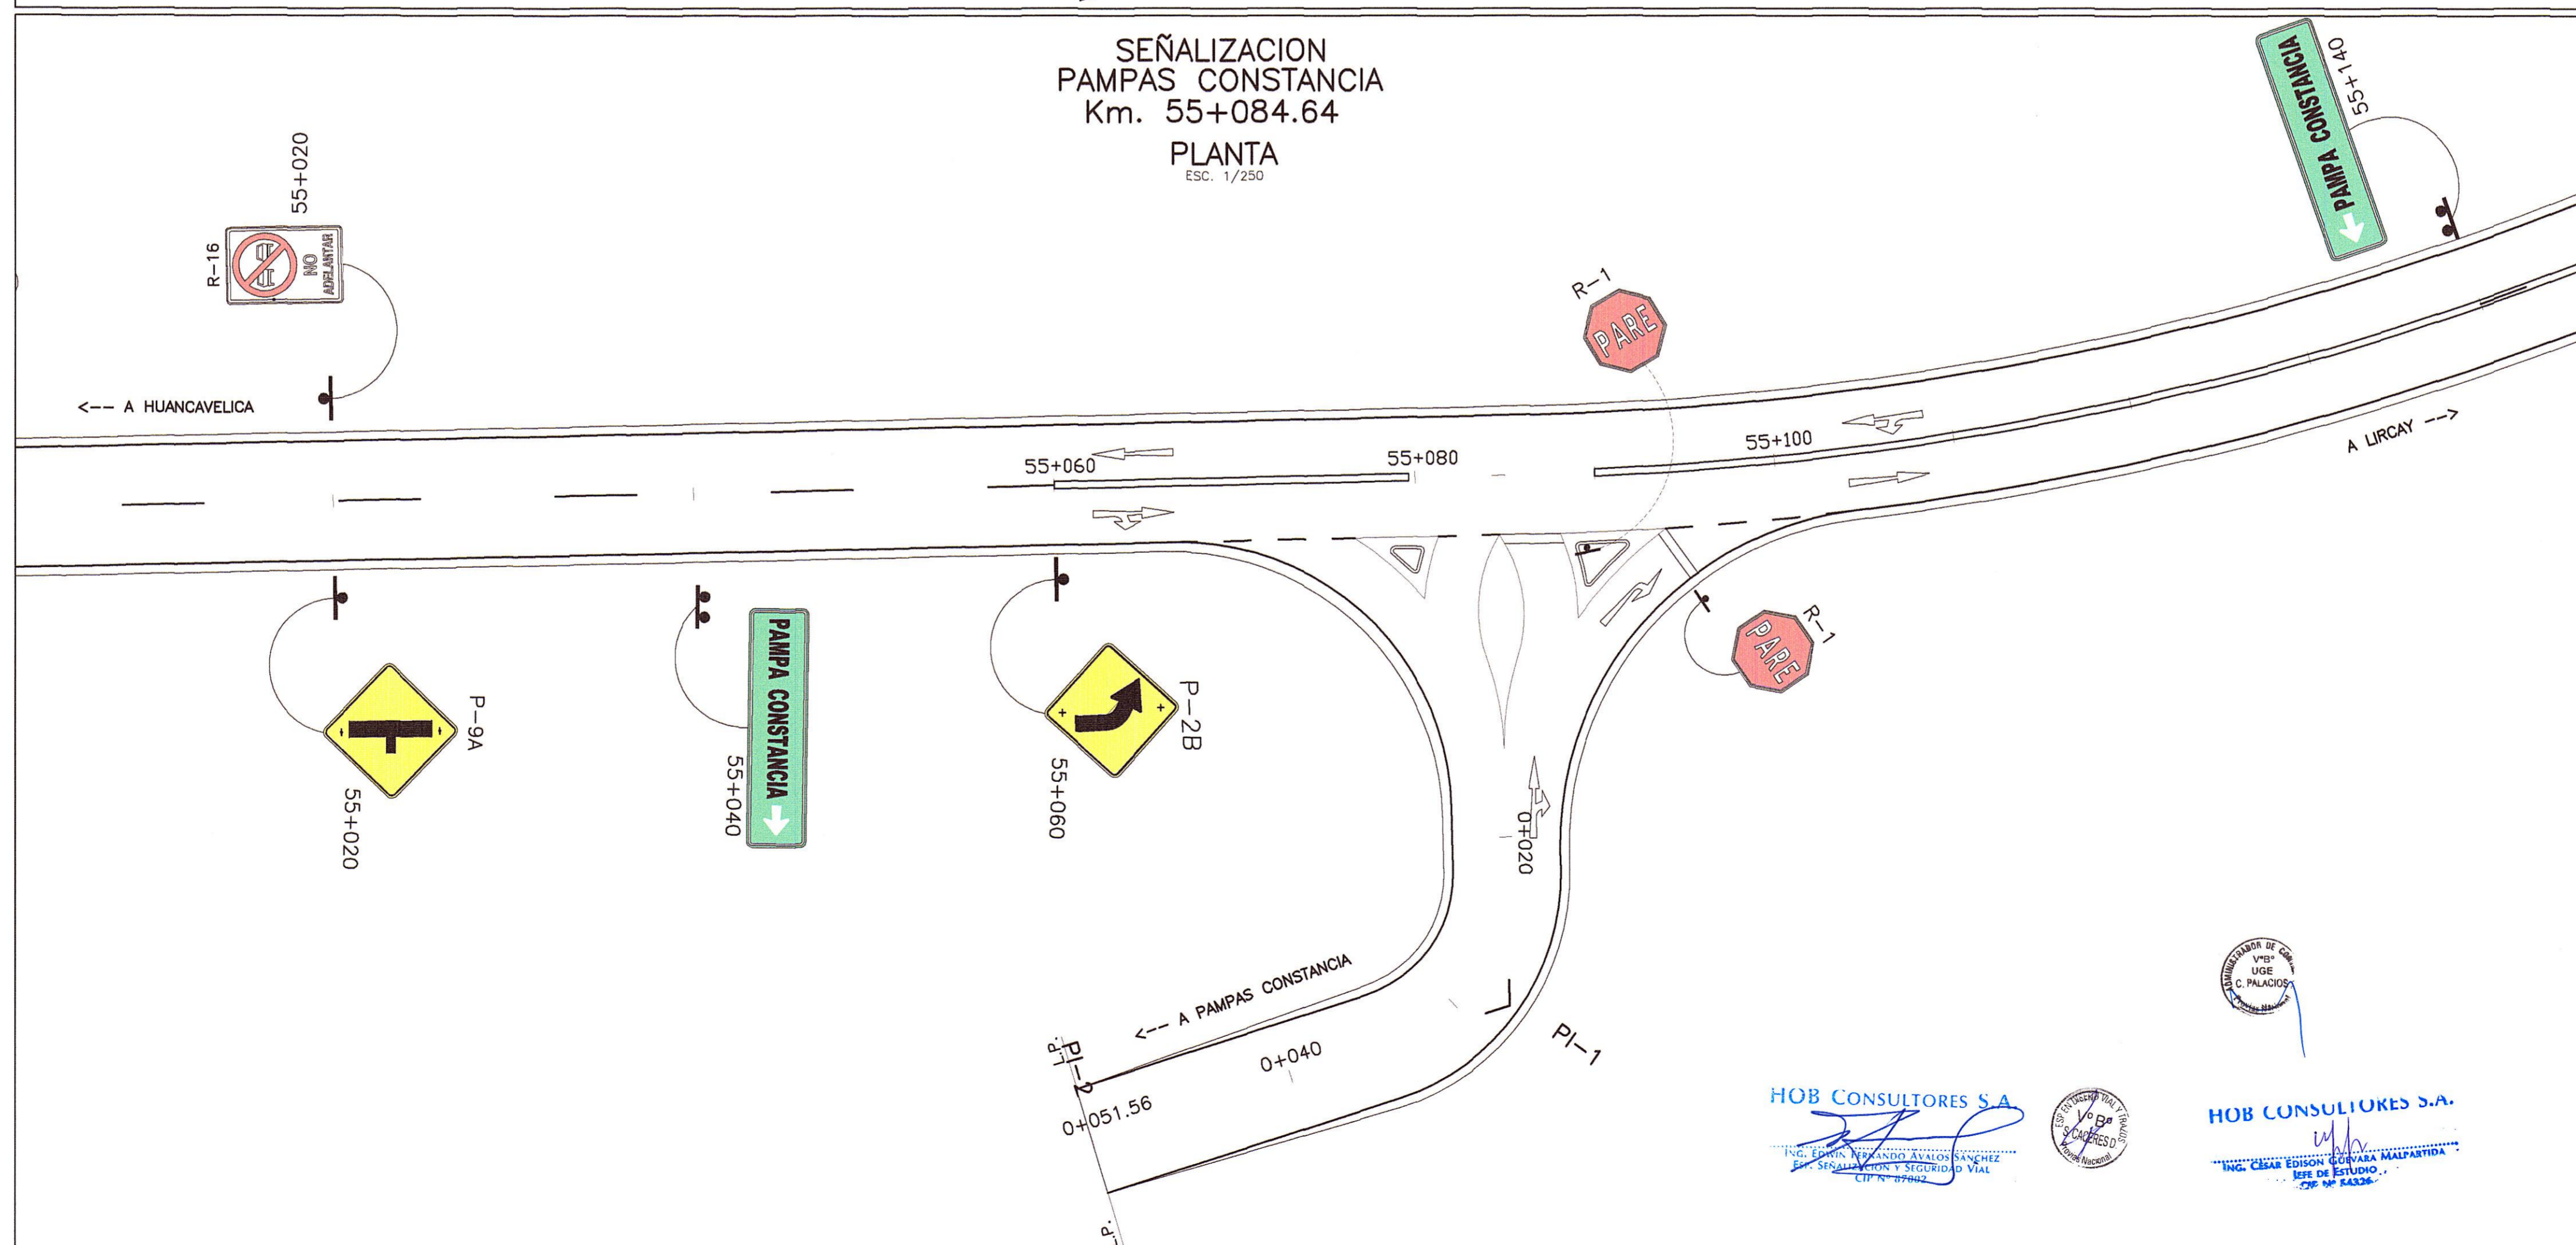

LEYENDA

	SEÑAL CON POSTE
	SEÑAL CON ESTRUCTURA DE SOPORTE TIPO E1
	SEÑAL CON ESTRUCTURA DE SOPORTE TIPO E2
	SEÑAL CON ESTRUCTURA DE SOPORTE TIPO E3
	BARRERAS DE SEGURIDAD
	POSTES DELINEADORES
	CHEVRONES

REVISIONES

N°	FECHA	DESCRIPCIÓN