



SEÑALIZACION TUSCIPAMPA
Km. 71+250
PLANTA
ESC. 1/250

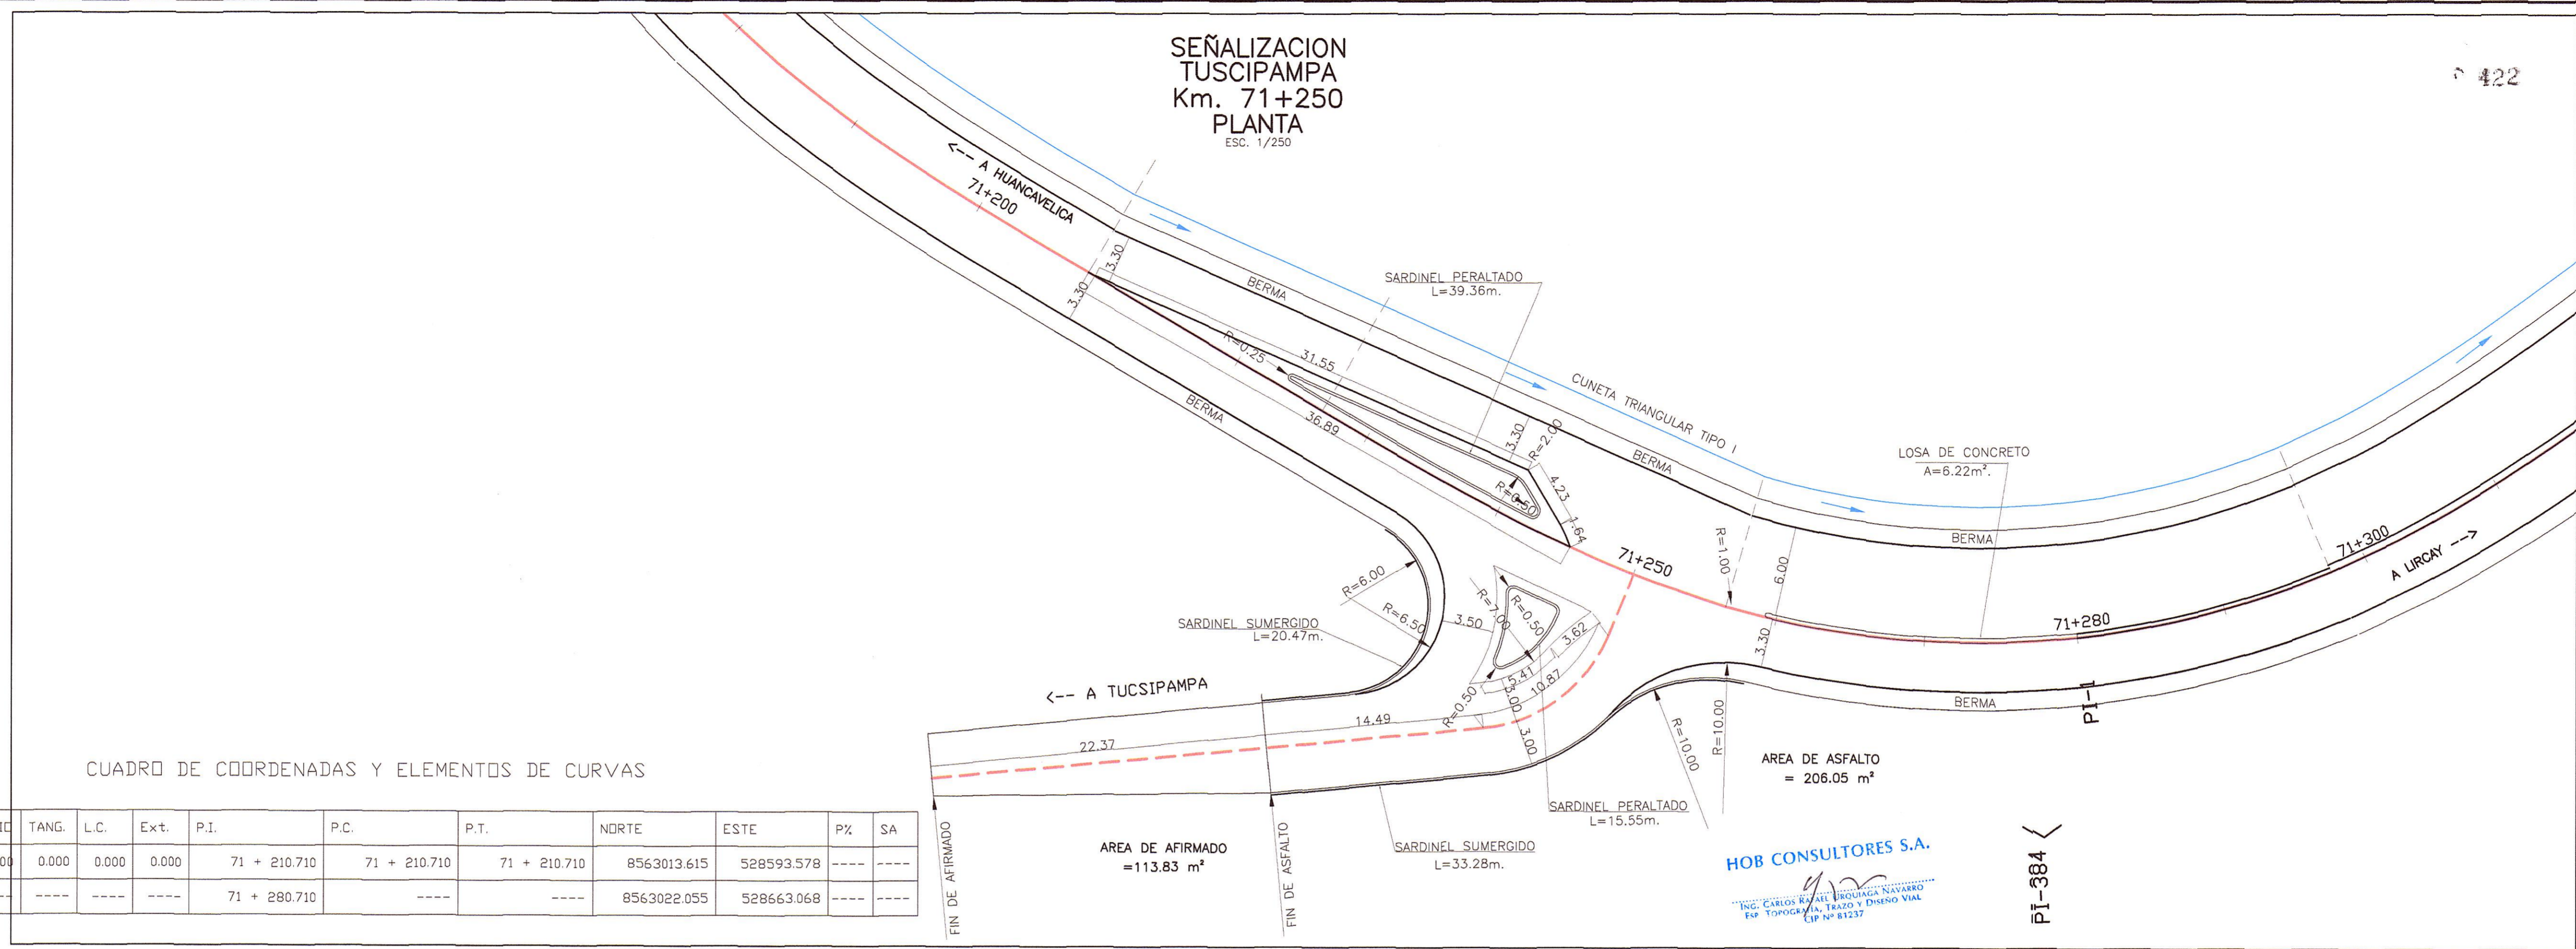

CUADRO DE COORDENADAS Y ELEMENTOS DE CURVAS

Nº	PI	SENT.	DELTA	RADIO	TANG.	L.C.	Ext.	P.I.	P.C.	P.T.	NRTE	ESTE	PZ	SA
0	I	----	0.000	0.000	0.000	0.000	71 + 210.710	71 + 210.710	71 + 210.710		8563013.615	528593.578	----	----
1	----	----	----	----	----	----	71 + 280.710	----	----		8563022.055	528663.068	----	----

SEÑALIZACION TUSCIPAMPA
Km. 71+250
PLANTA
ESC. 1/250

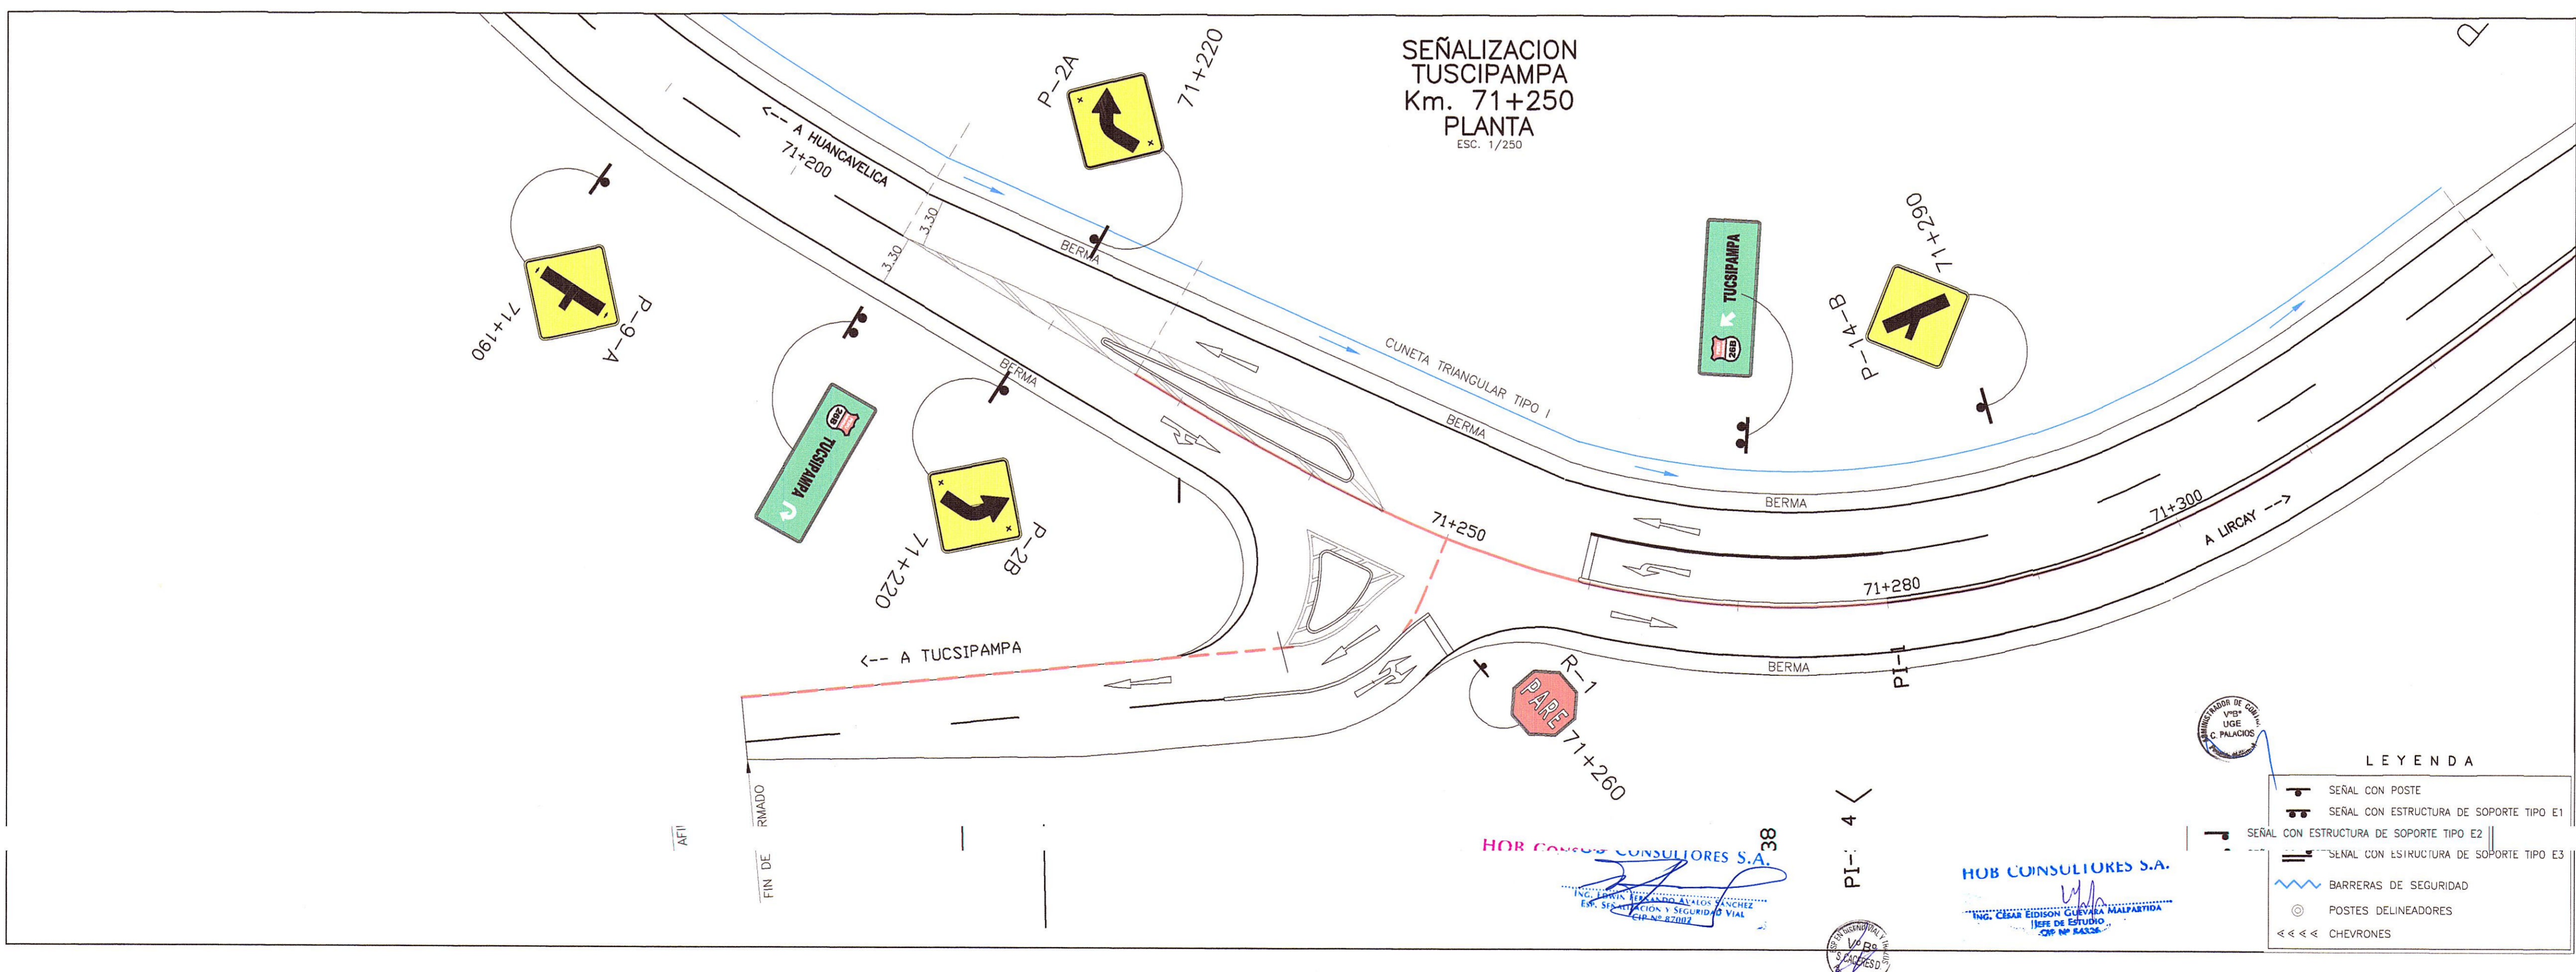

LEYENDA

- SEÑAL CON POSTE
- SEÑAL CON ESTRUCTURA DE SOPORTE TIPO E2
- SEÑAL CON ESTRUCTURA DE SOPORTE TIPO E3
- BARRERAS DE SEGURIDAD
- POSTES DELINEADORES
- CHEVRONES

REVISIONES		
Nº	FECHA	DESCRIPCION