



Zona Urbana Huancavelica
Avenida Los Chancas
Km. 1+550 - Km. 1+700
PLANTA
ESC. 1/250

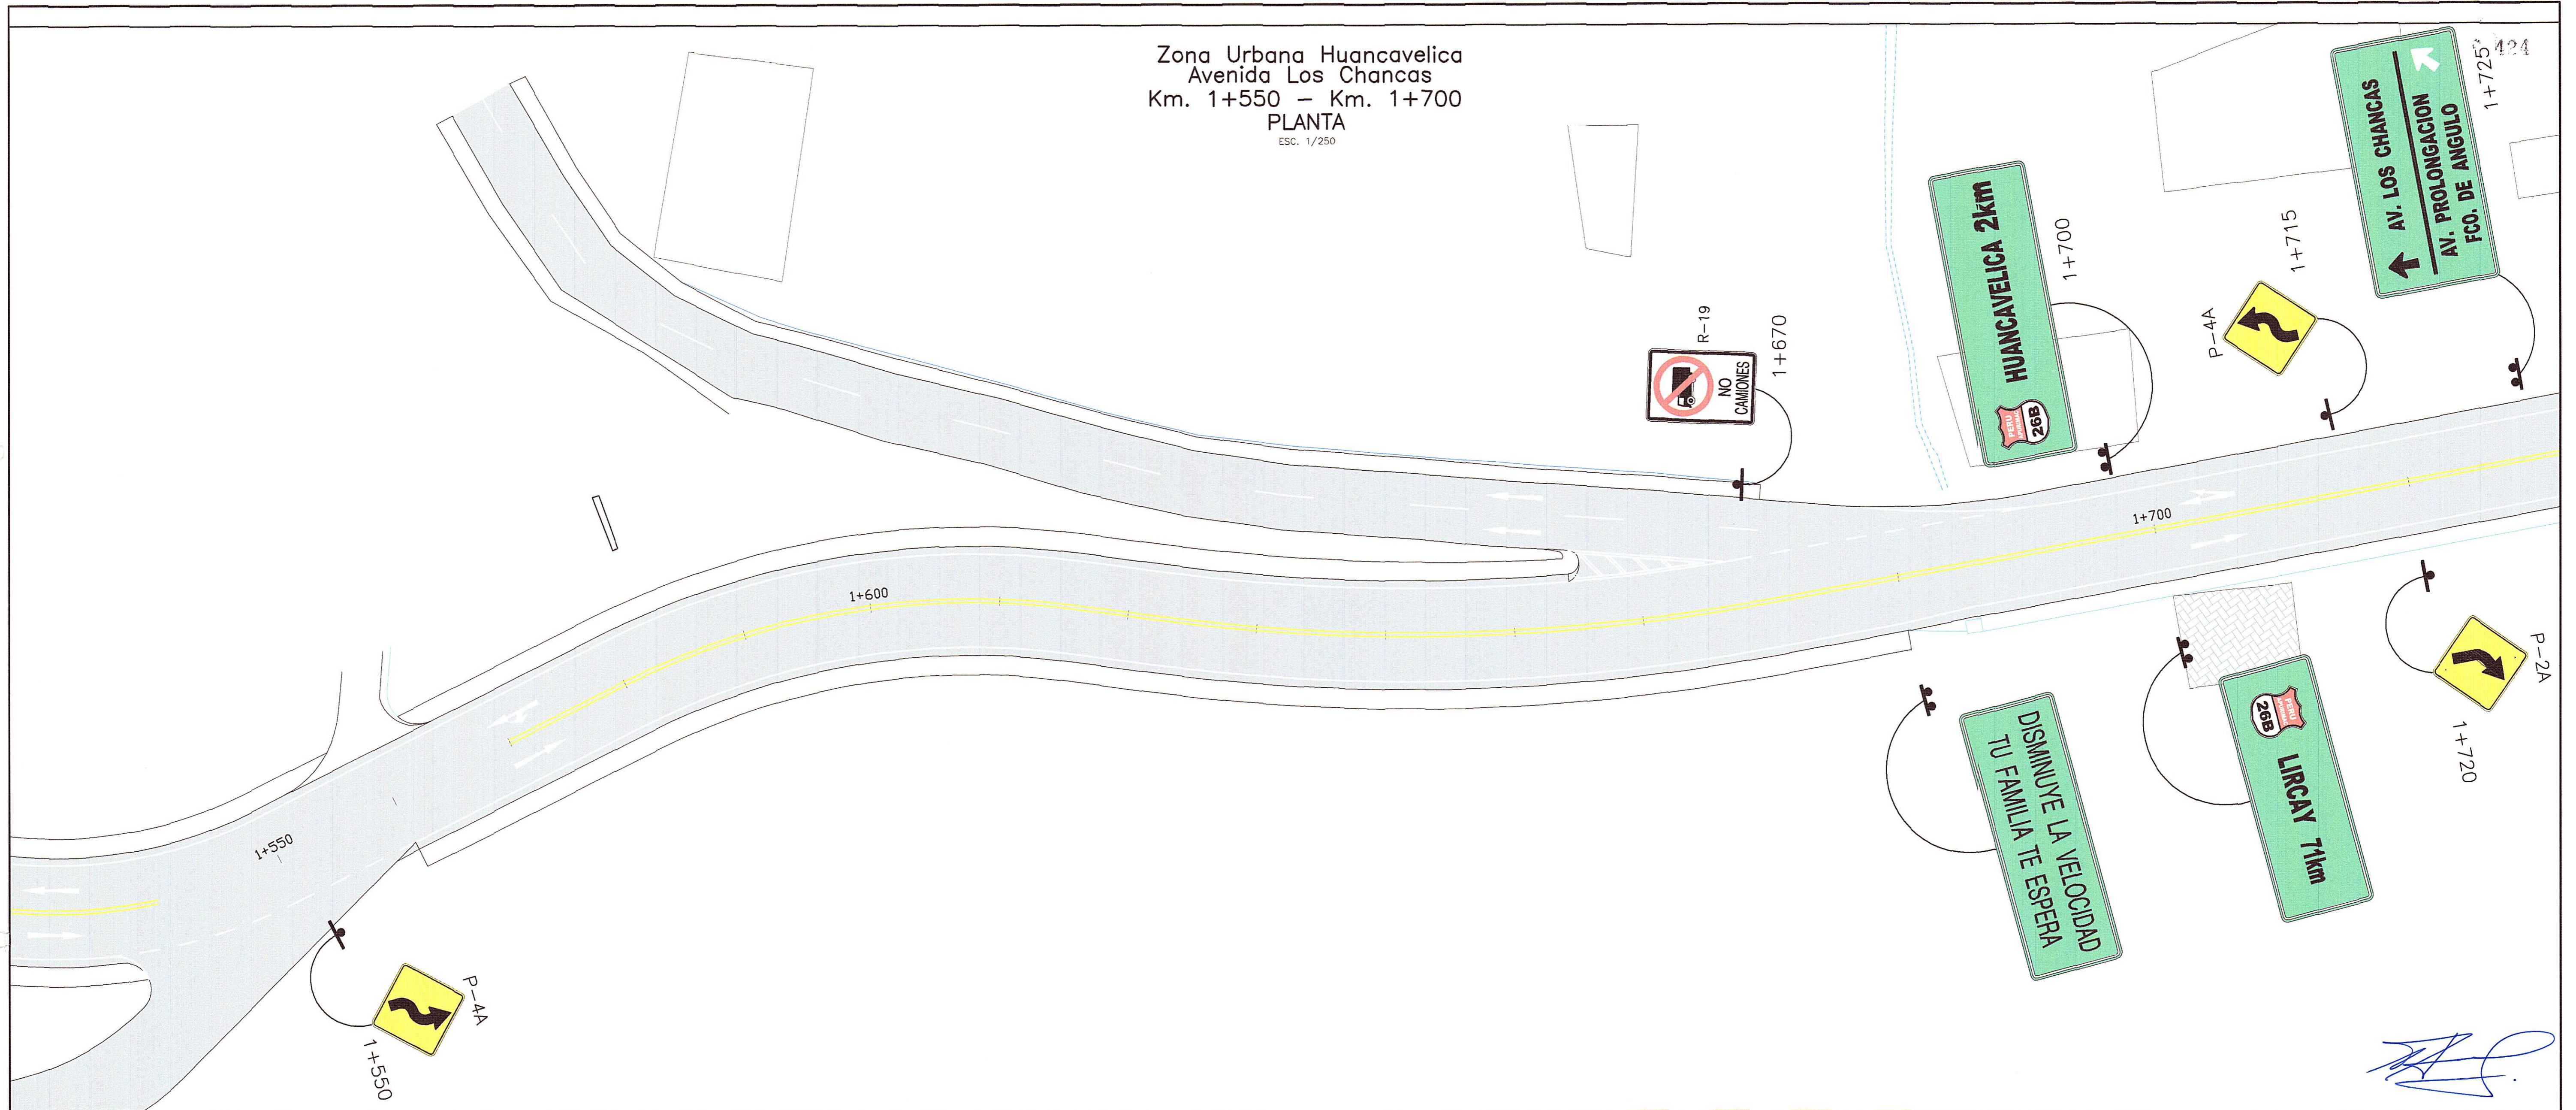

SECCION TIPO ZONA URBANA
(Por empalme a proyecto de la Municipalidad Provincial de Huancavelica
Km. 0+000 - Km. 1+550)
HUANCavelica
Km 1+550 - Km 1+700
ESC. 1/50

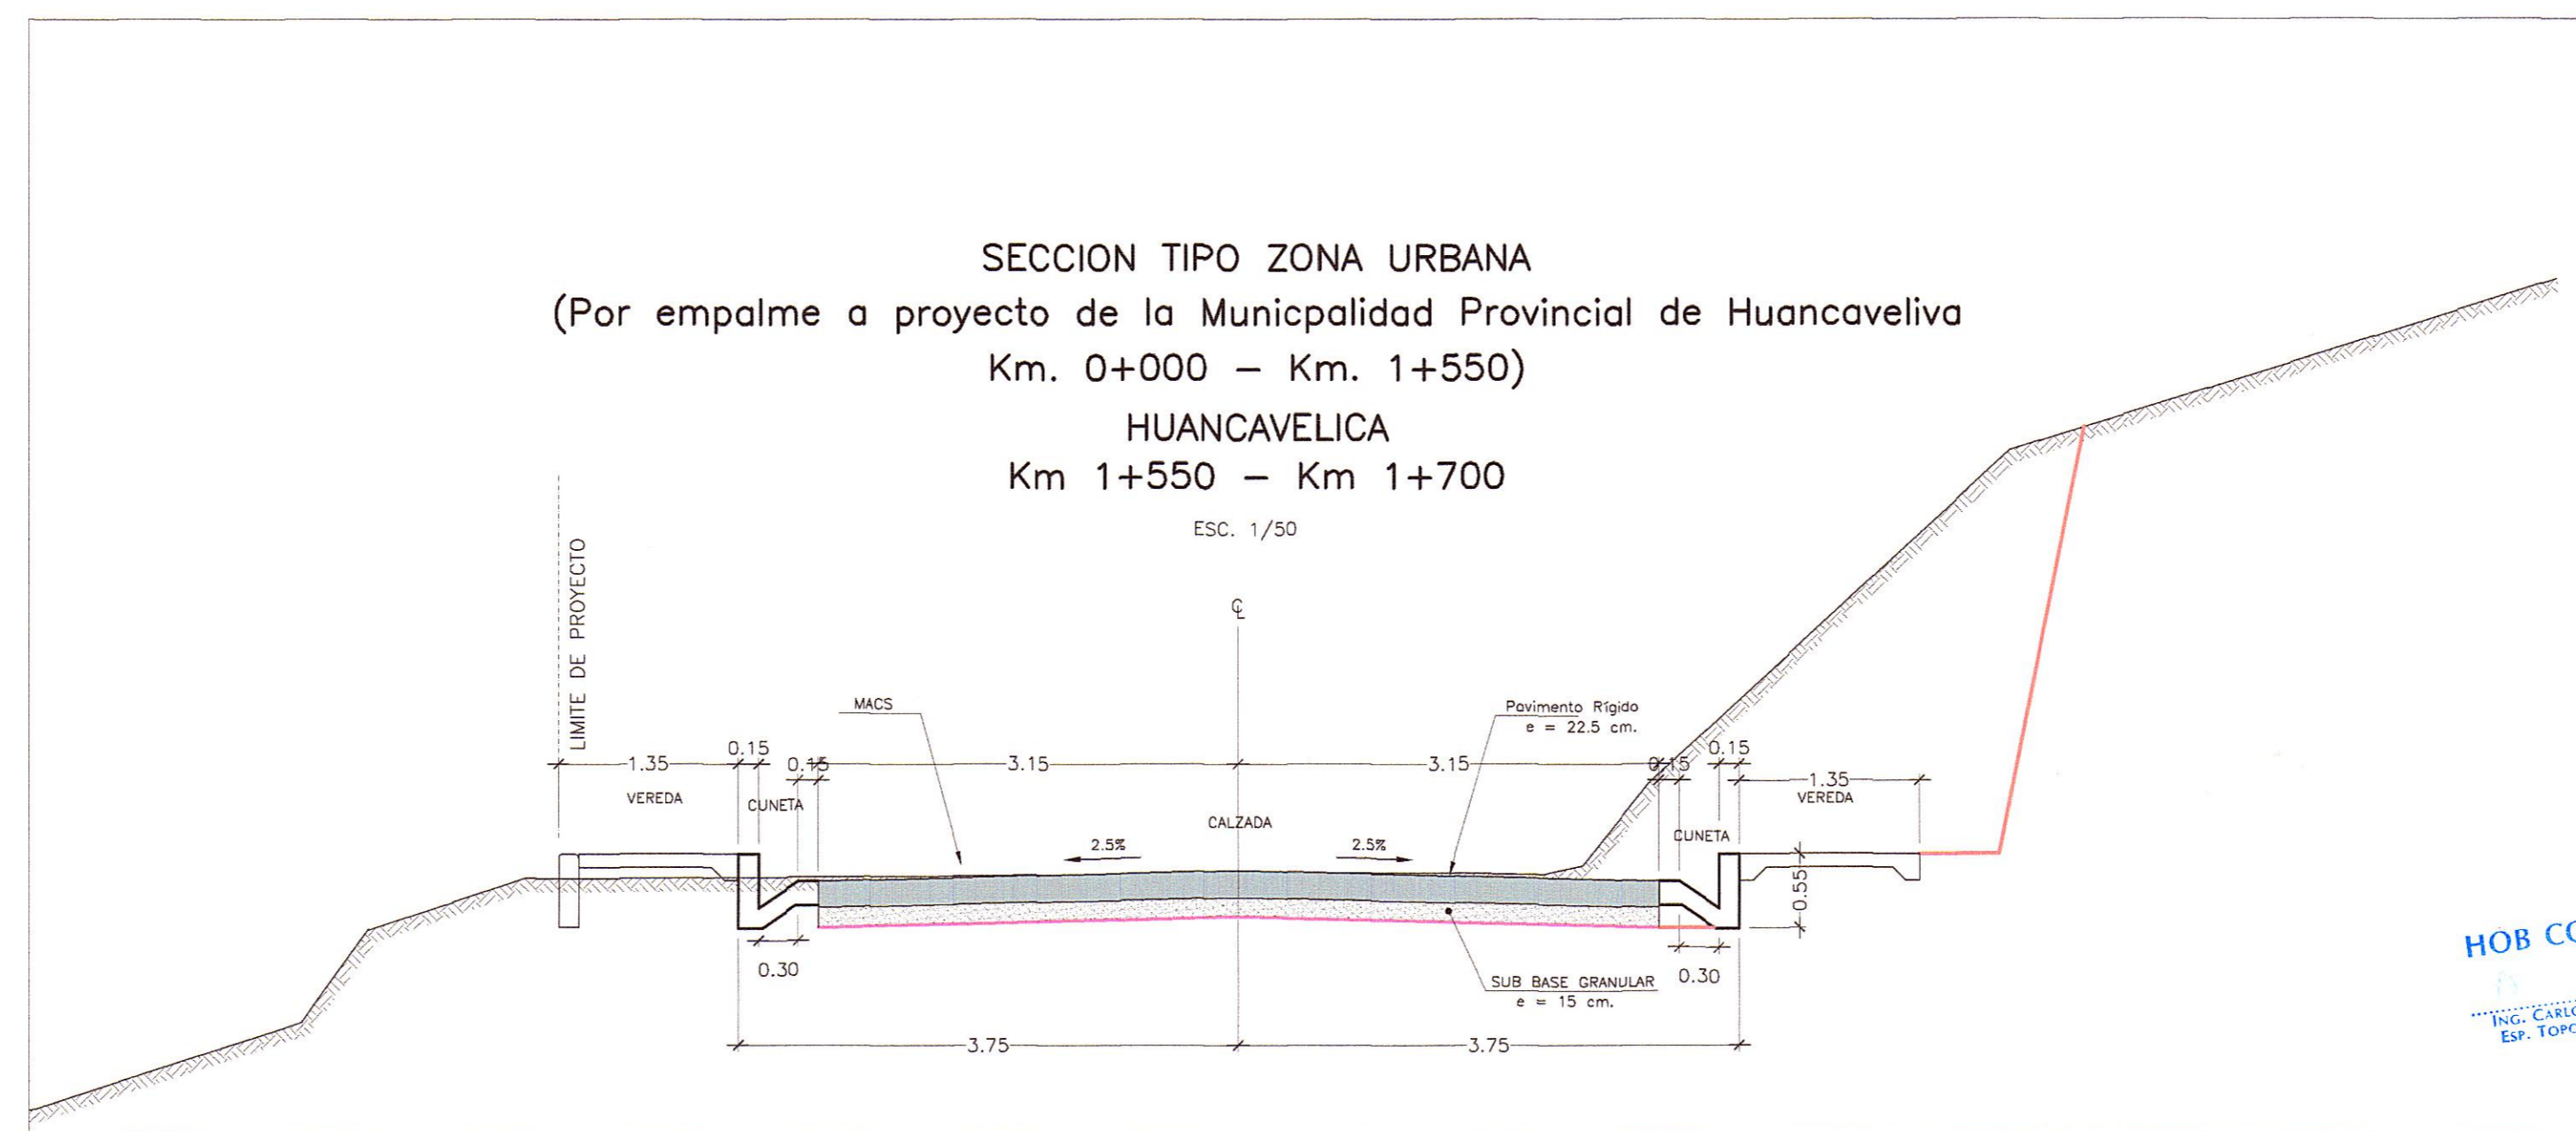

HOB CONSULTORES S.A.

ING. CARLOS RIVERA URBANO NAVARRO
ESP. TOPOGRAFIA, TRAZO Y DISEÑO VIAL
CIP N° 81237



HOB CONSULTORES S.A.

ING. CESAR EDISON GONZALEZ MALPASTIDA
JEFE DE ESTUDIO
CIP N° 84324

