
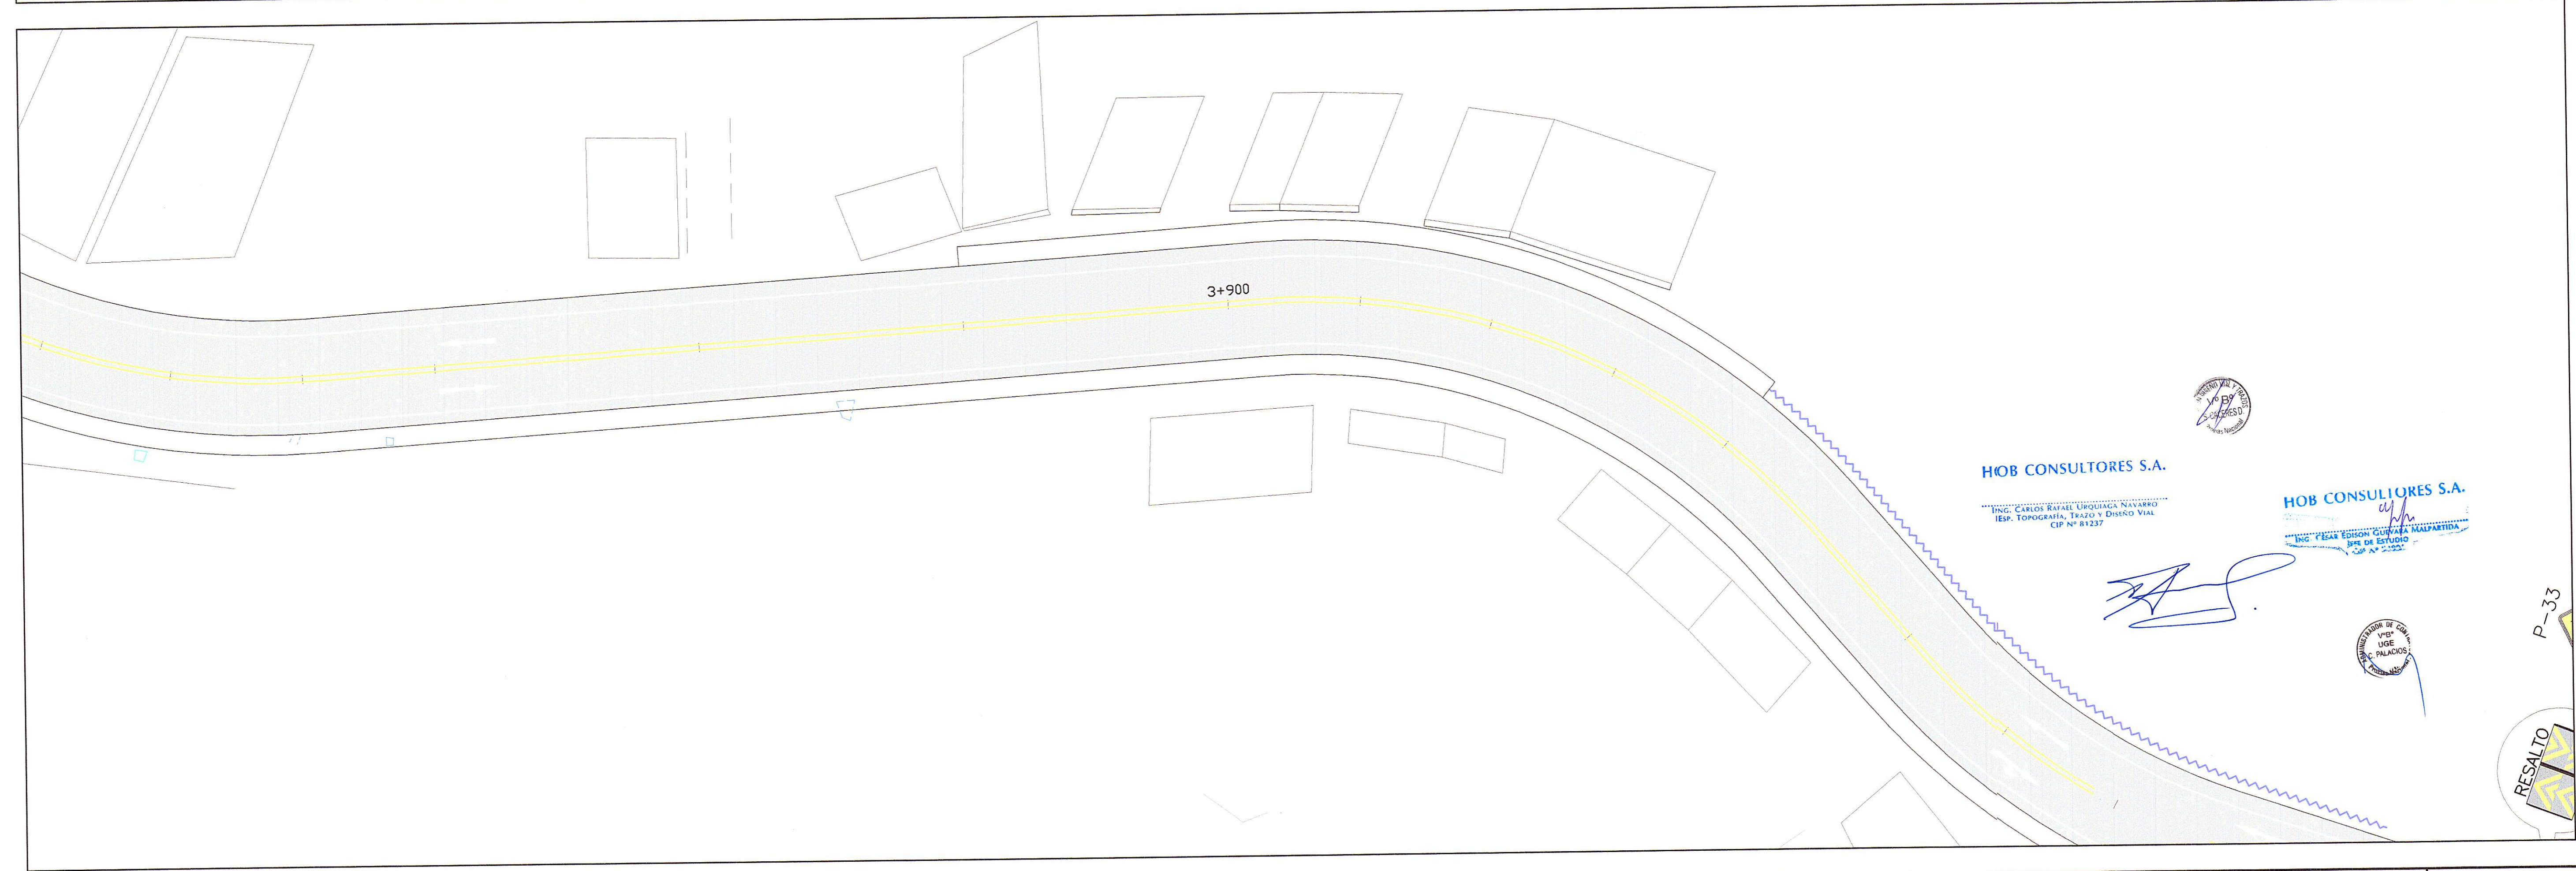


Zona Urbana Huaylacucho
Km. 3+680 - Km. 4+020
PLANTA
ESC. 1/250

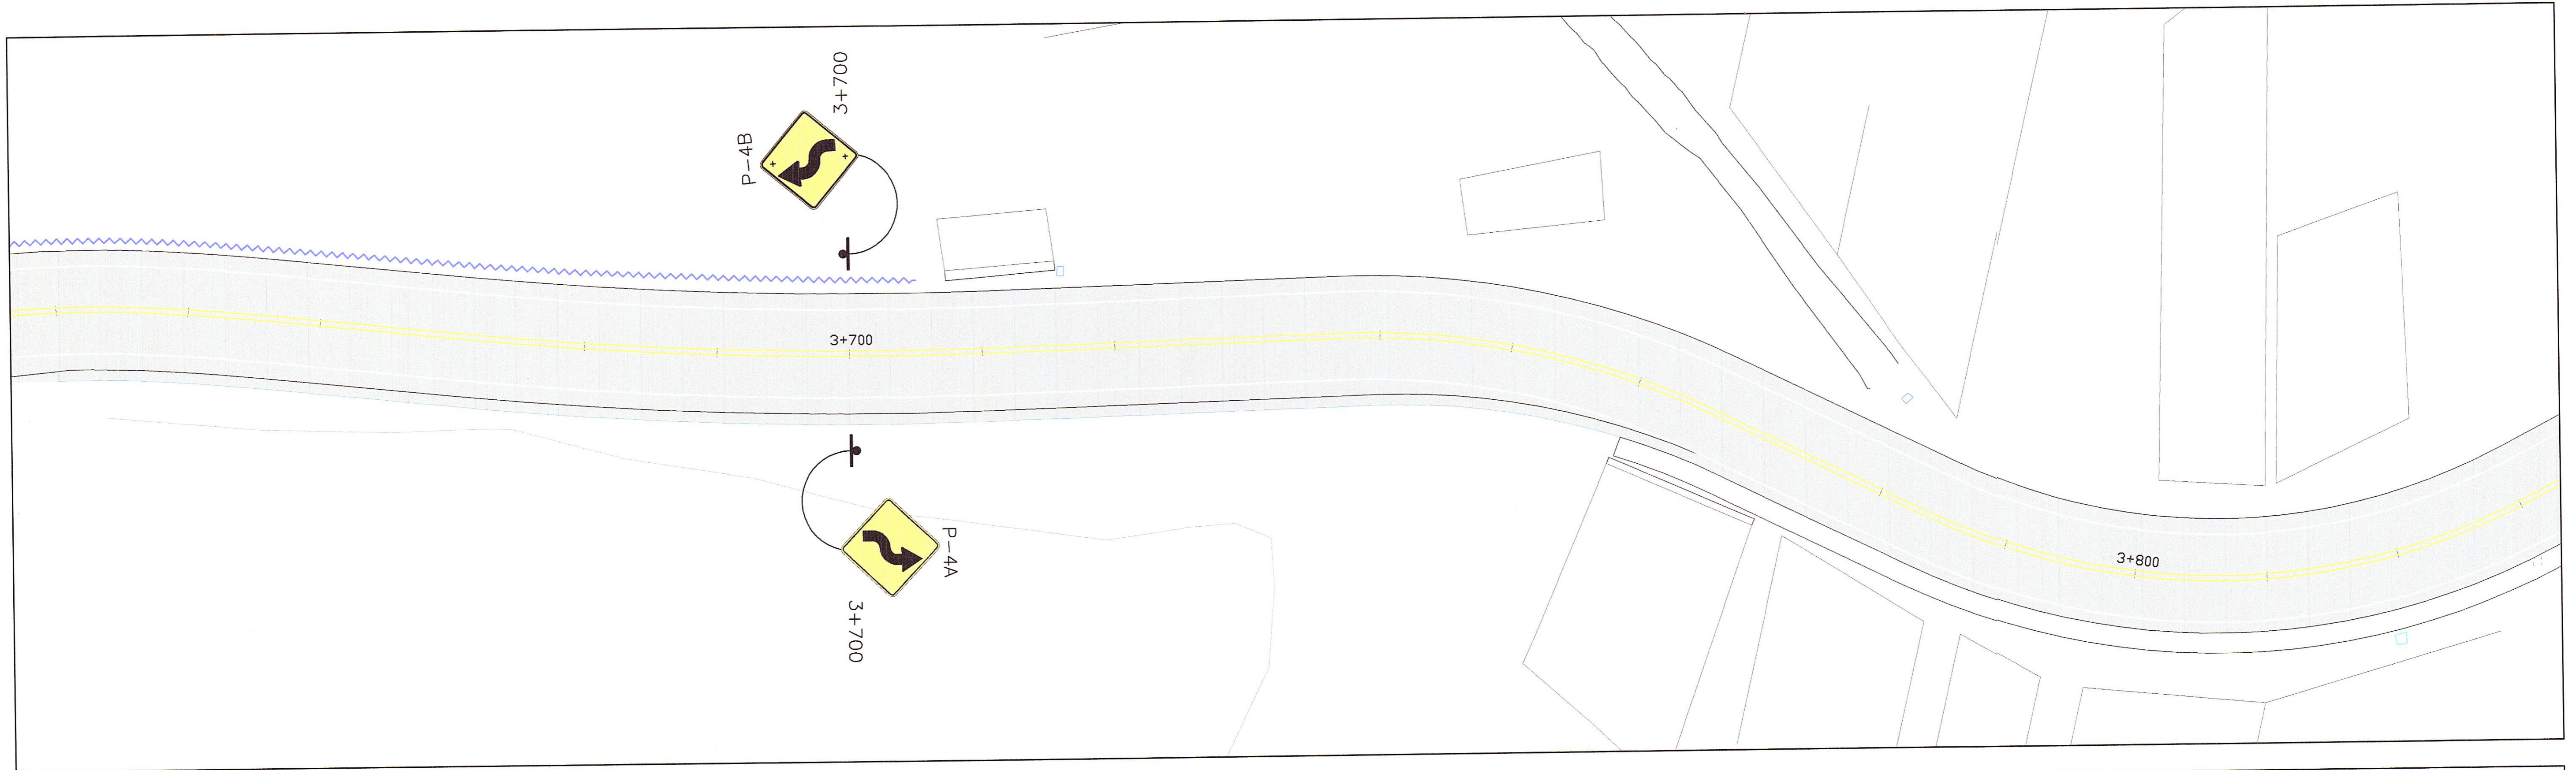

HOB CONSULTORES S.A.

ING. CARLOS RAFAEL URODAGA NAVARRO
I.E.P. TOPOGRAFIA, TRAZO Y DISEÑO VIAL
CIP N° 81232

HOB CONSULTORES S.A.

ING. FERRAR EDITION GUEVARA MALPATERA
I.E.P. DE ESTUDIOS
CIP N° 81232

P-33

RESALTO









Jefe Estudio: ING. CESAR GUEVARA
 Especialista: ING. FERNANDO AVALOS
 Revisión:
 Proceso y Ploteo: GER. ESTUDIOS-HOB

REVISIONES		
N°	FECHA	DESCRIPCIÓN

ESTUDIO DEFINITIVO DE LA
 REHABILITACION Y MEJORAMIENTO
 CARRETERA: HUANCAVELICA - LIRCAY
 TRAMO: 1+550(Av. Los Chancas)-LIRCAY
 CONTRATO N° 7341-2012

ZONA URBANA HUAYLACUCHO
KM. 3+680 - Km. 4+020

FECHA: SEPTIEMBRE 2013
 ESCALA: FORMATO A1: 1/250 ESCALA: FORMATO A3: 1/500
7341-12-SN-60