


Zona Urbana Huaylacucho  
 Km. 3+680 - Km. 4+020  
 PLANTA  
 ESC. 1/250

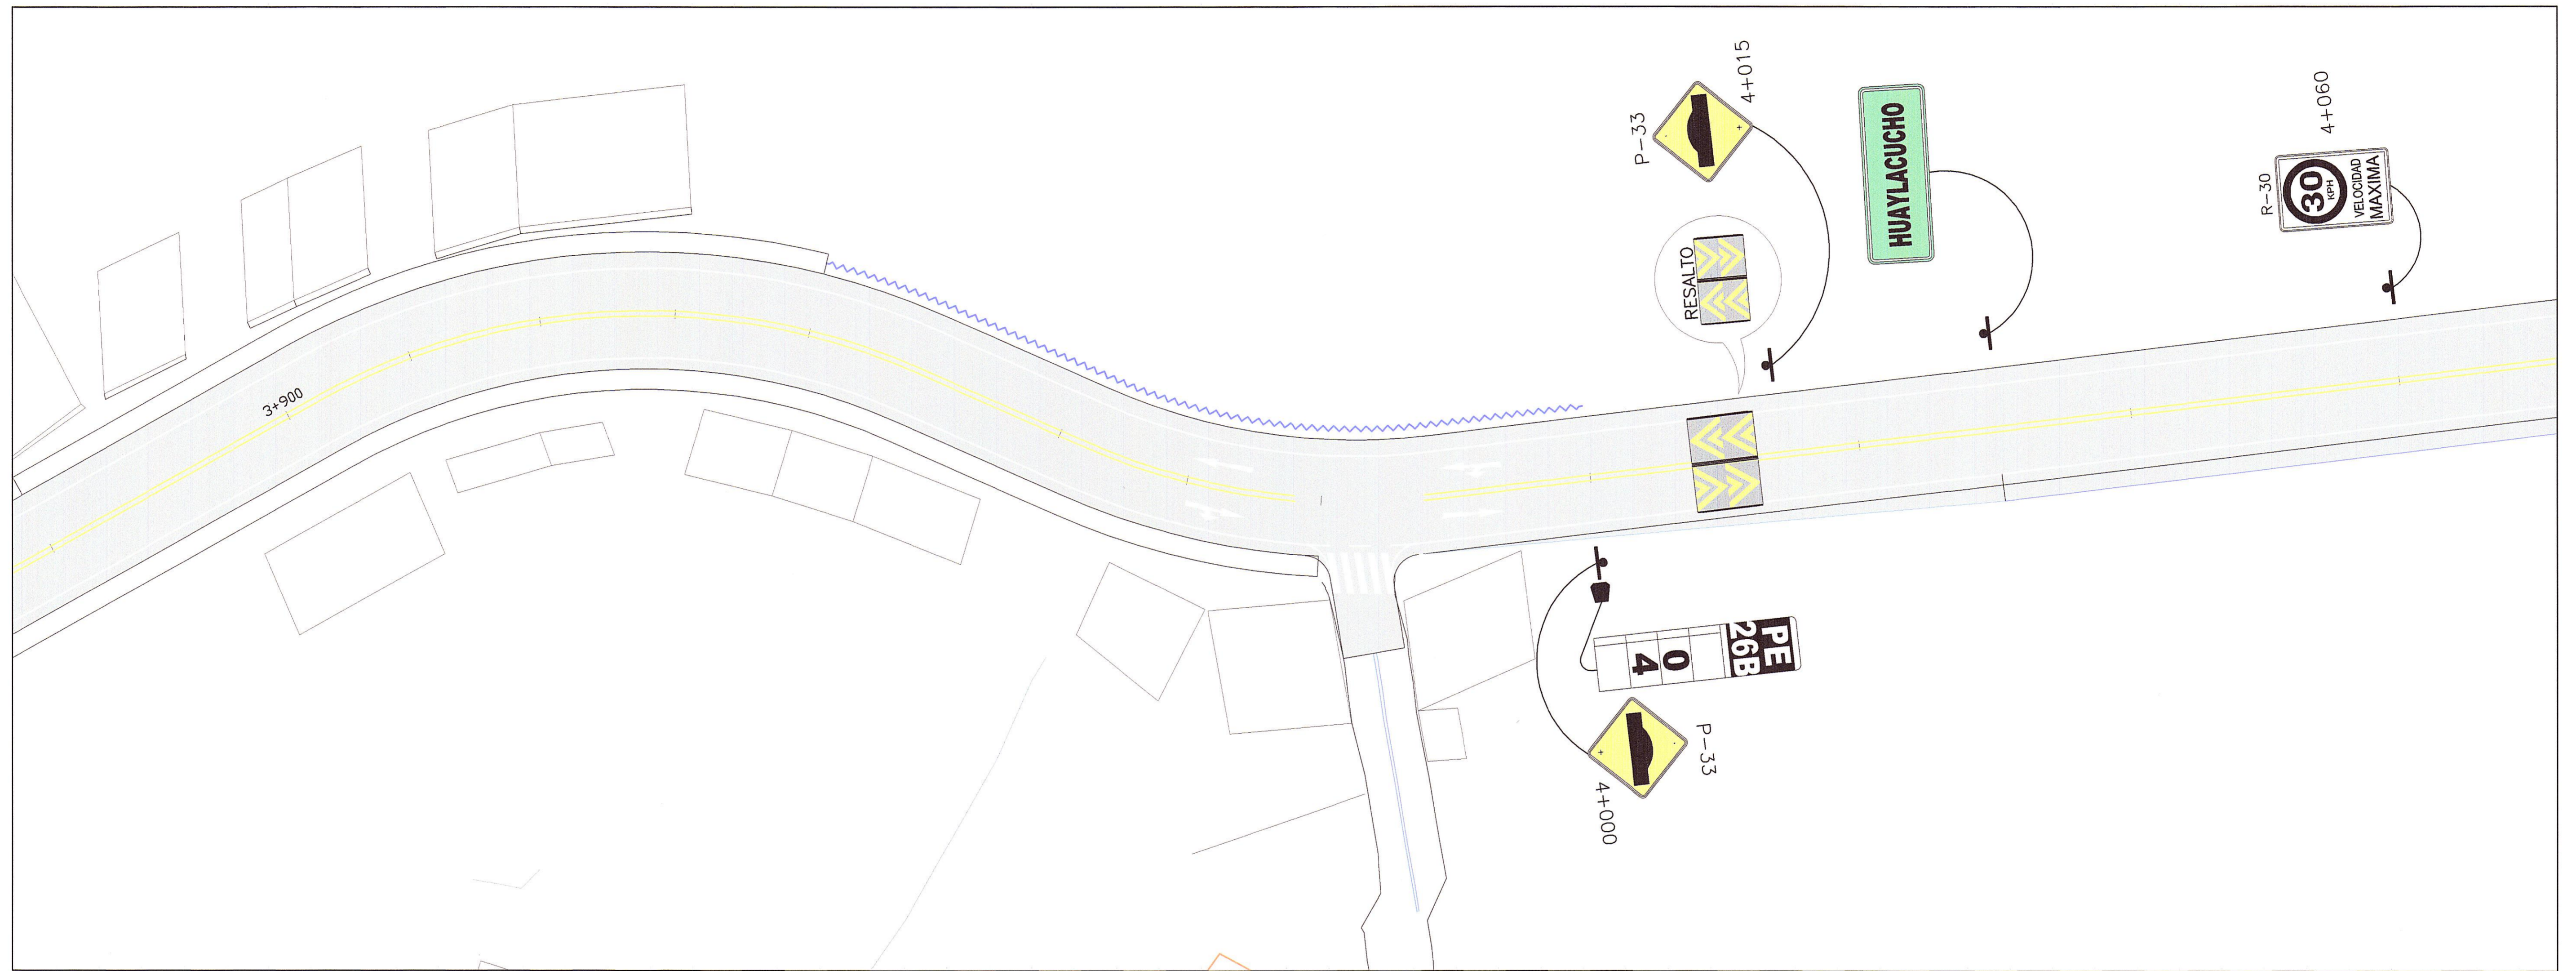

HOB CONSULTORES S.A.

ING. CARLOS RAFAEL URQUIAGA NAVARRO  
 Esp. TOPOGRAFÍA, TRAZO Y DISEÑO VIAL  
 CIP N° 81237

HOB CONSULTORES S.A.  
 ING. CESAR GUEVARA MALPARTIDA  
 JEFE DE ESTUDIO  
 CIP N° 84324


**PERÚ** Ministerio de Transportes y Comunicaciones  
 Provias Nacional


 Compañía de Minas Buenaventura


**HOB** CONSULTORES S.A.  
 CALLE AGUADA BLANCA N° 102 - LIMA 33 - PERU  
 TELEFONO 715-8111 FAX: 715-8324  
 Email: hob@hobperu.com

Jefe Estudio: ING. CESAR GUEVARA  
 Especialista: ING. FERNANDO AVALOS  
 Revisión:  
 Proceso y Ploteo: GER. ESTUDIOS-HOB

REVISIONES		
N°	FECHA	DESCRIPCIÓN

ESTUDIO DEFINITIVO DE LA REHABILITACION Y MEJORAMIENTO CARRETERA: HUANCVELICA - LIRCAY  
 TRAMO: 1+550(Av. Los Chancas)-LIRCAY  
 CONTRATO N° 7341-2012

**ZONA URBANA HUAYLACUCHO**  
**KM. 3+680 - Km. 4+020**

FECHA: SEPTIEMBRE 2013  
 ESCALA: FORMATO A1: 1/250 | ESCALA: FORMATO A3: 1/500  
**7341-12-SÑ-61**