
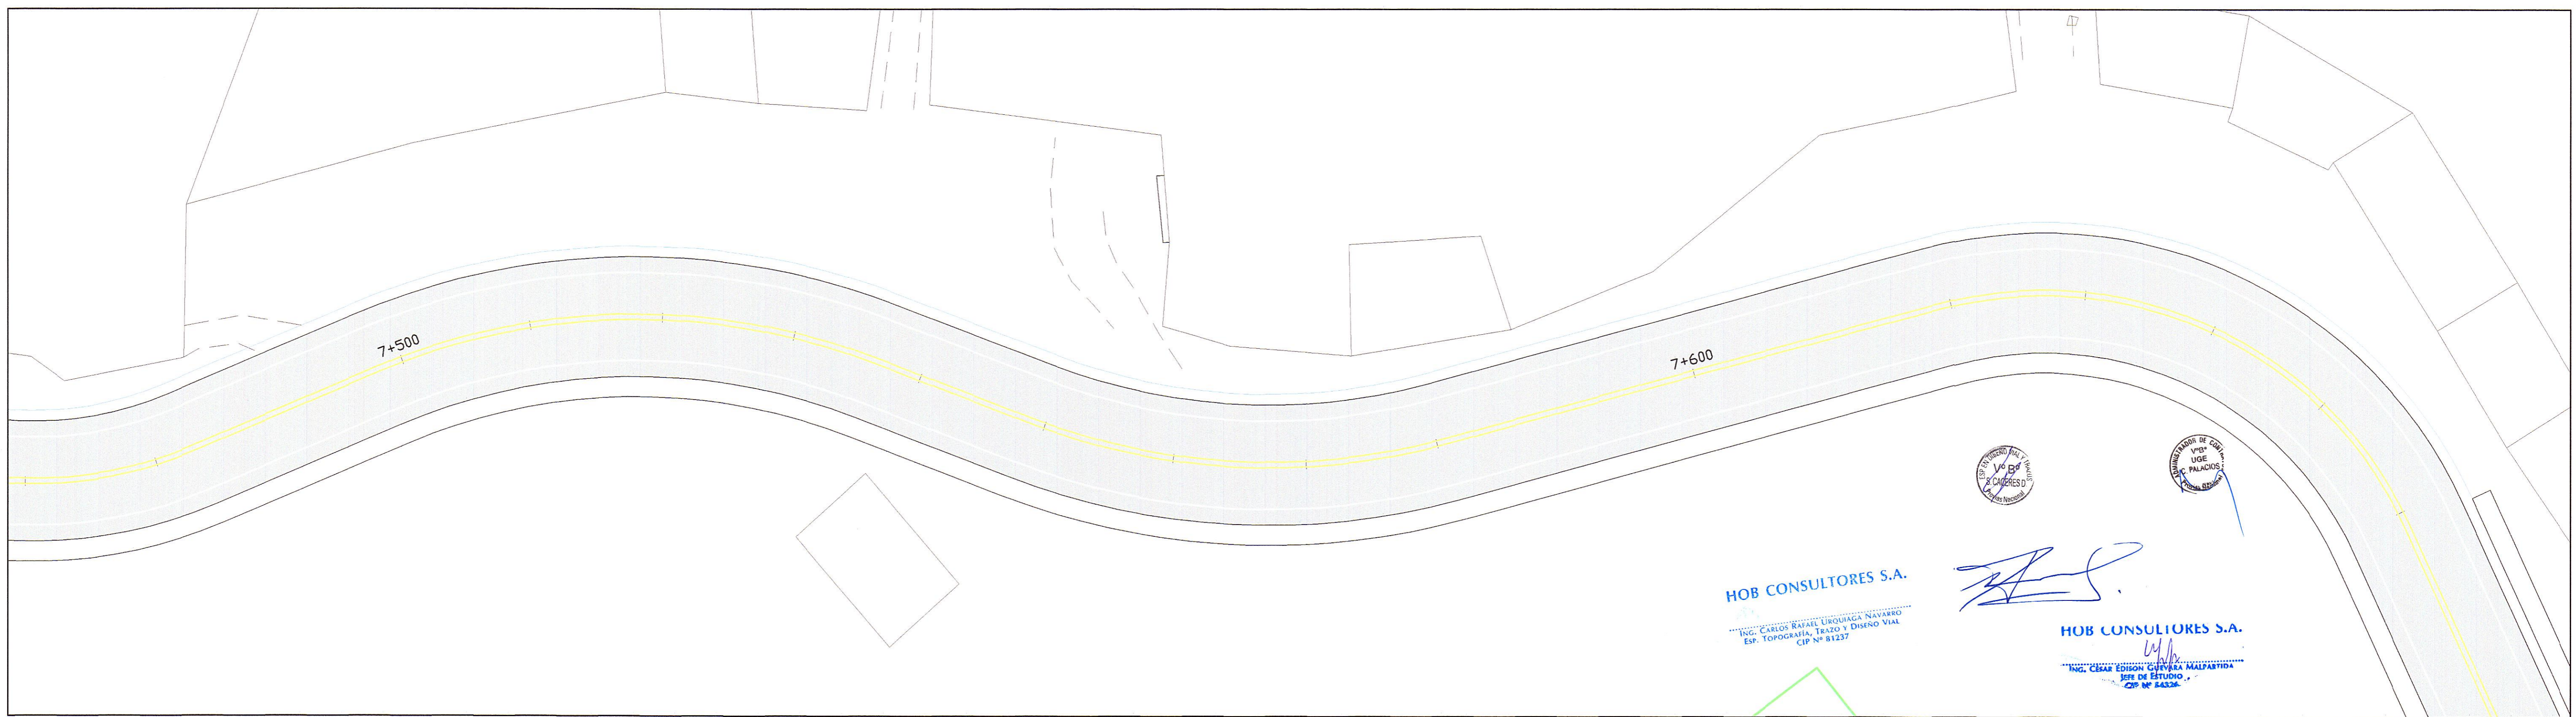


Zona Urbana Pueblo Libre
 Km. 7+020 - Km. 8+280
 PLANTA
 ESC. 1/250

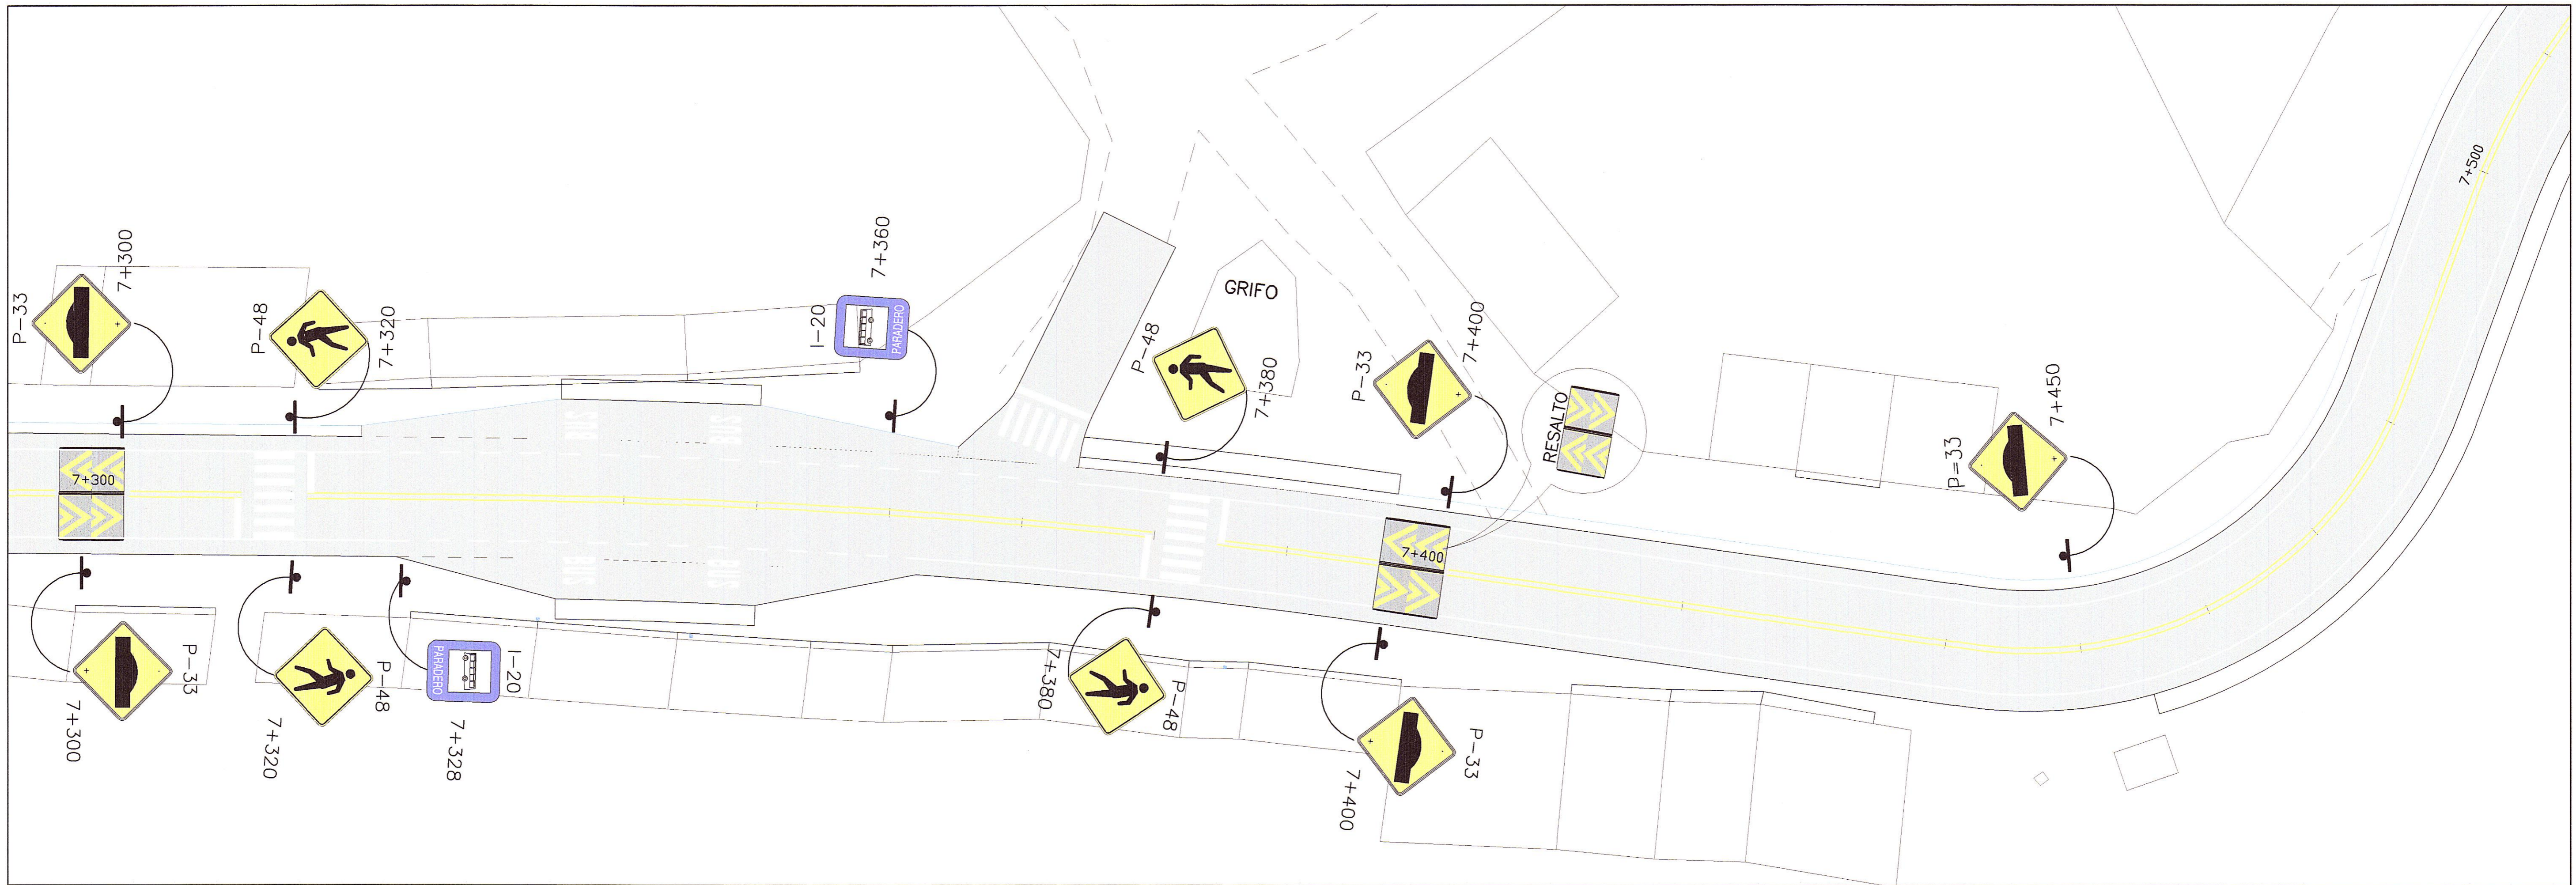

HOB CONSULTORES S.A.

ING. CARLOS RAMÍREZ LIRIOUAGA NAVARRO
 ESP. TOPOGRAFÍA, TRAZO Y DISEÑO VIAL
 CIP Nº 81237

[Handwritten Signature]

HOB CONSULTORES S.A.

ING. CESAR EDUARDO GUERRA MALPASTRIN
 JEFE DE ESTUDIO
 CIP Nº 84338

REVISIONES		
N°	FECHA	DESCRIPCIÓN