
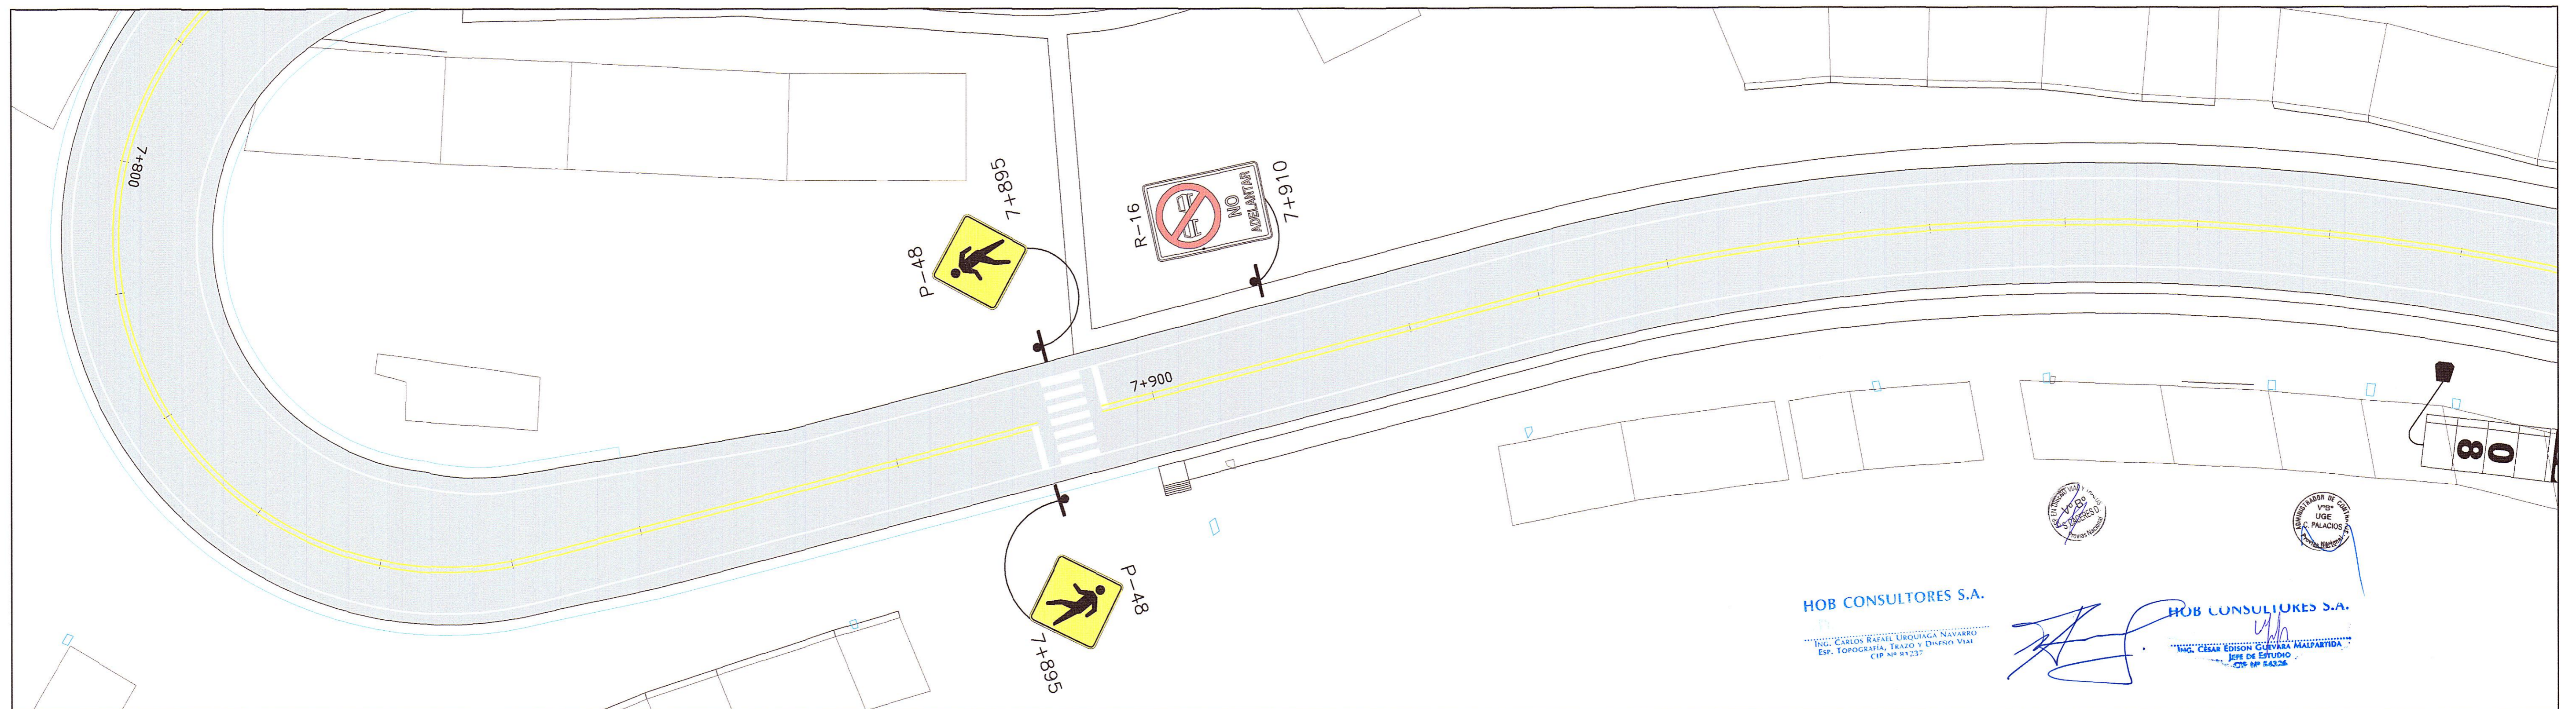


PLANTA
ESC. 1/250

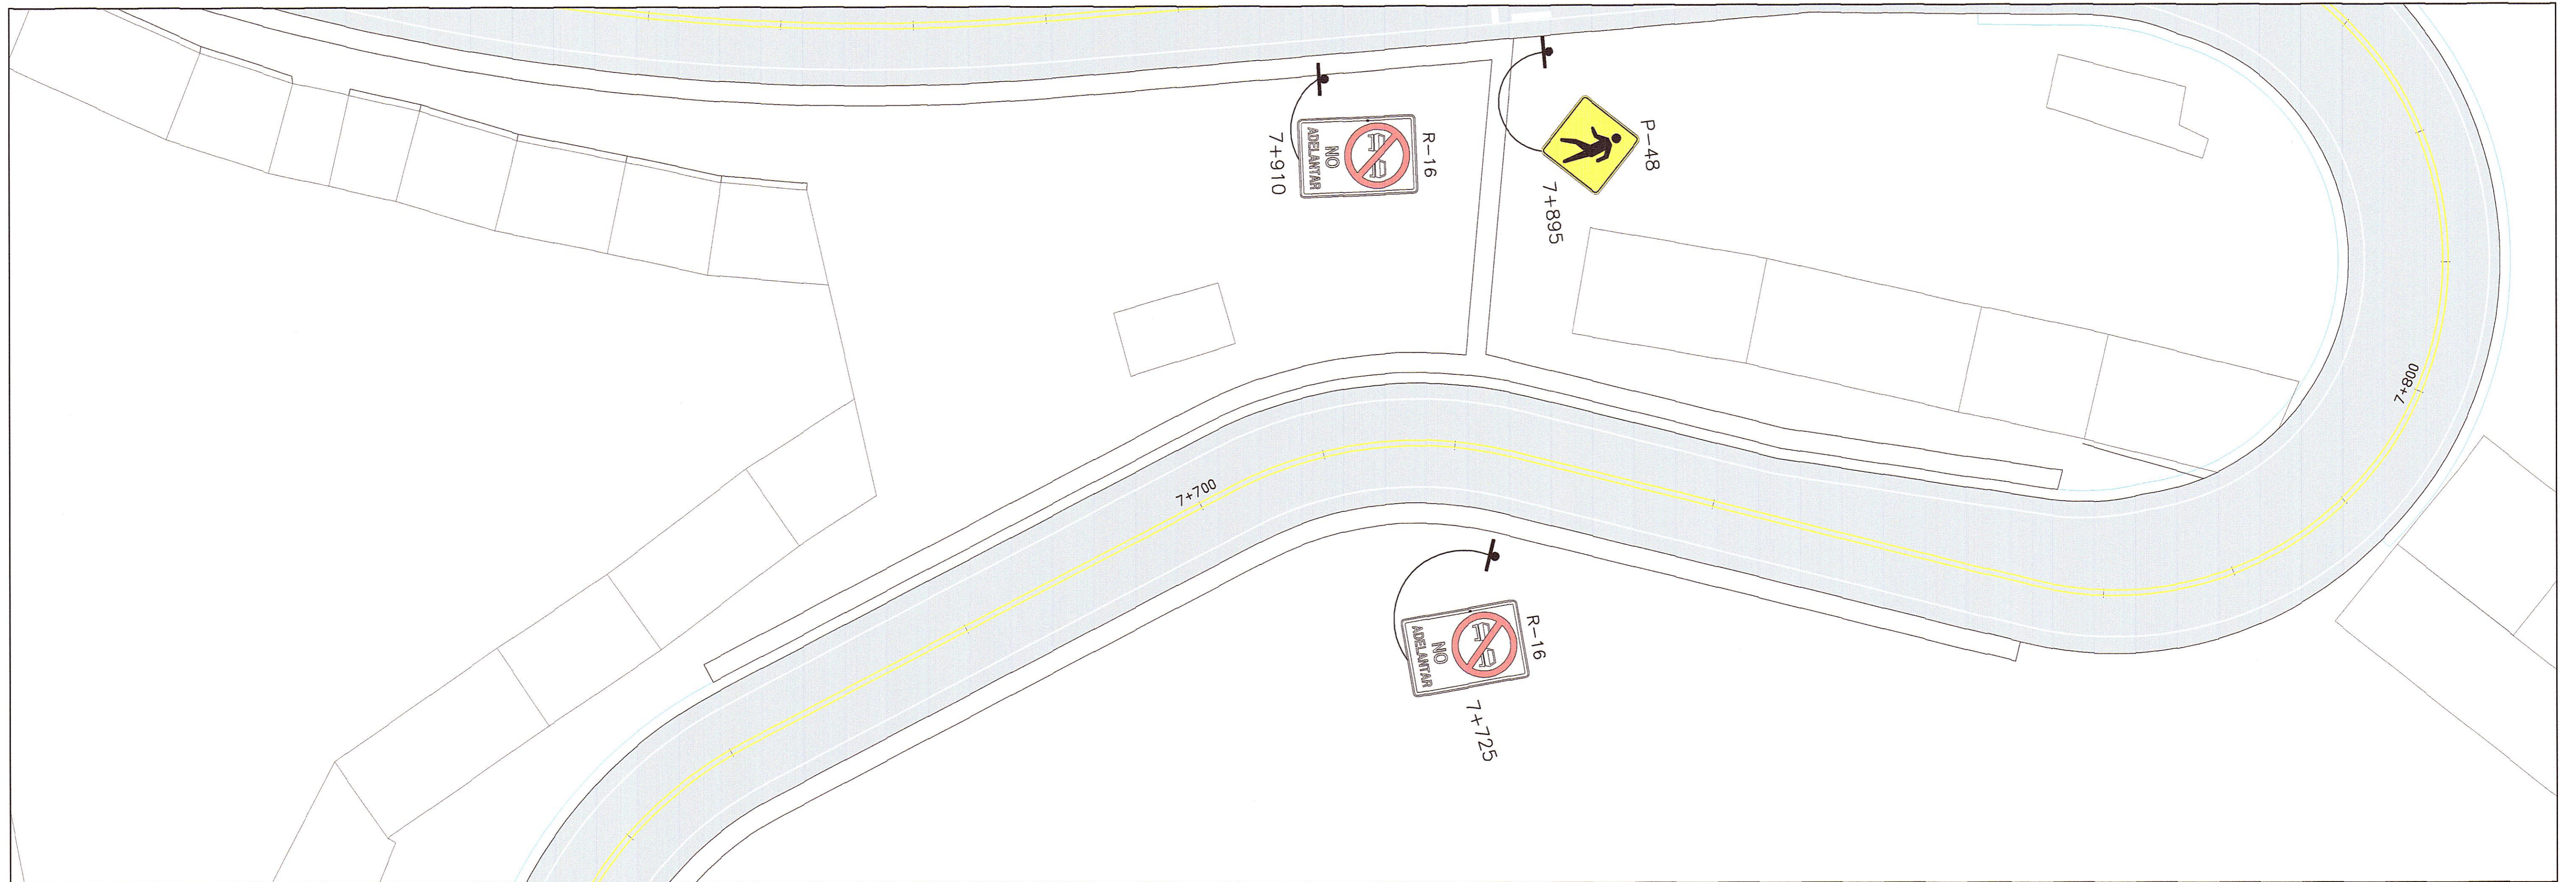

HOB CONSULTORES S.A.

HOB CONSULTORES S.A.
ING. CARLOS RAFAEL LIRIO GUERRA NAVARRO
Esp. Topografía, Trazo y Diseño Vial
CIP Nº 83237

ING. CESAR GUEVARA MALPARTIDA
Jefe de Estudio
CIP Nº 84338

REVISIONES		
N°	FECHA	DESCRIPCIÓN

ESTUDIO DEFINITIVO DE LA REHABILITACION Y MEJORAMIENTO CARRETERA: HUANCAVELICA - LIRCAY
TRAMO: 1+550(Av. Los Chancas)-LIRCAY
 CONTRATO N° 7341-2012

Zona Urbana Pueblo Libre
Km. 7+020 - Km. 8+280