
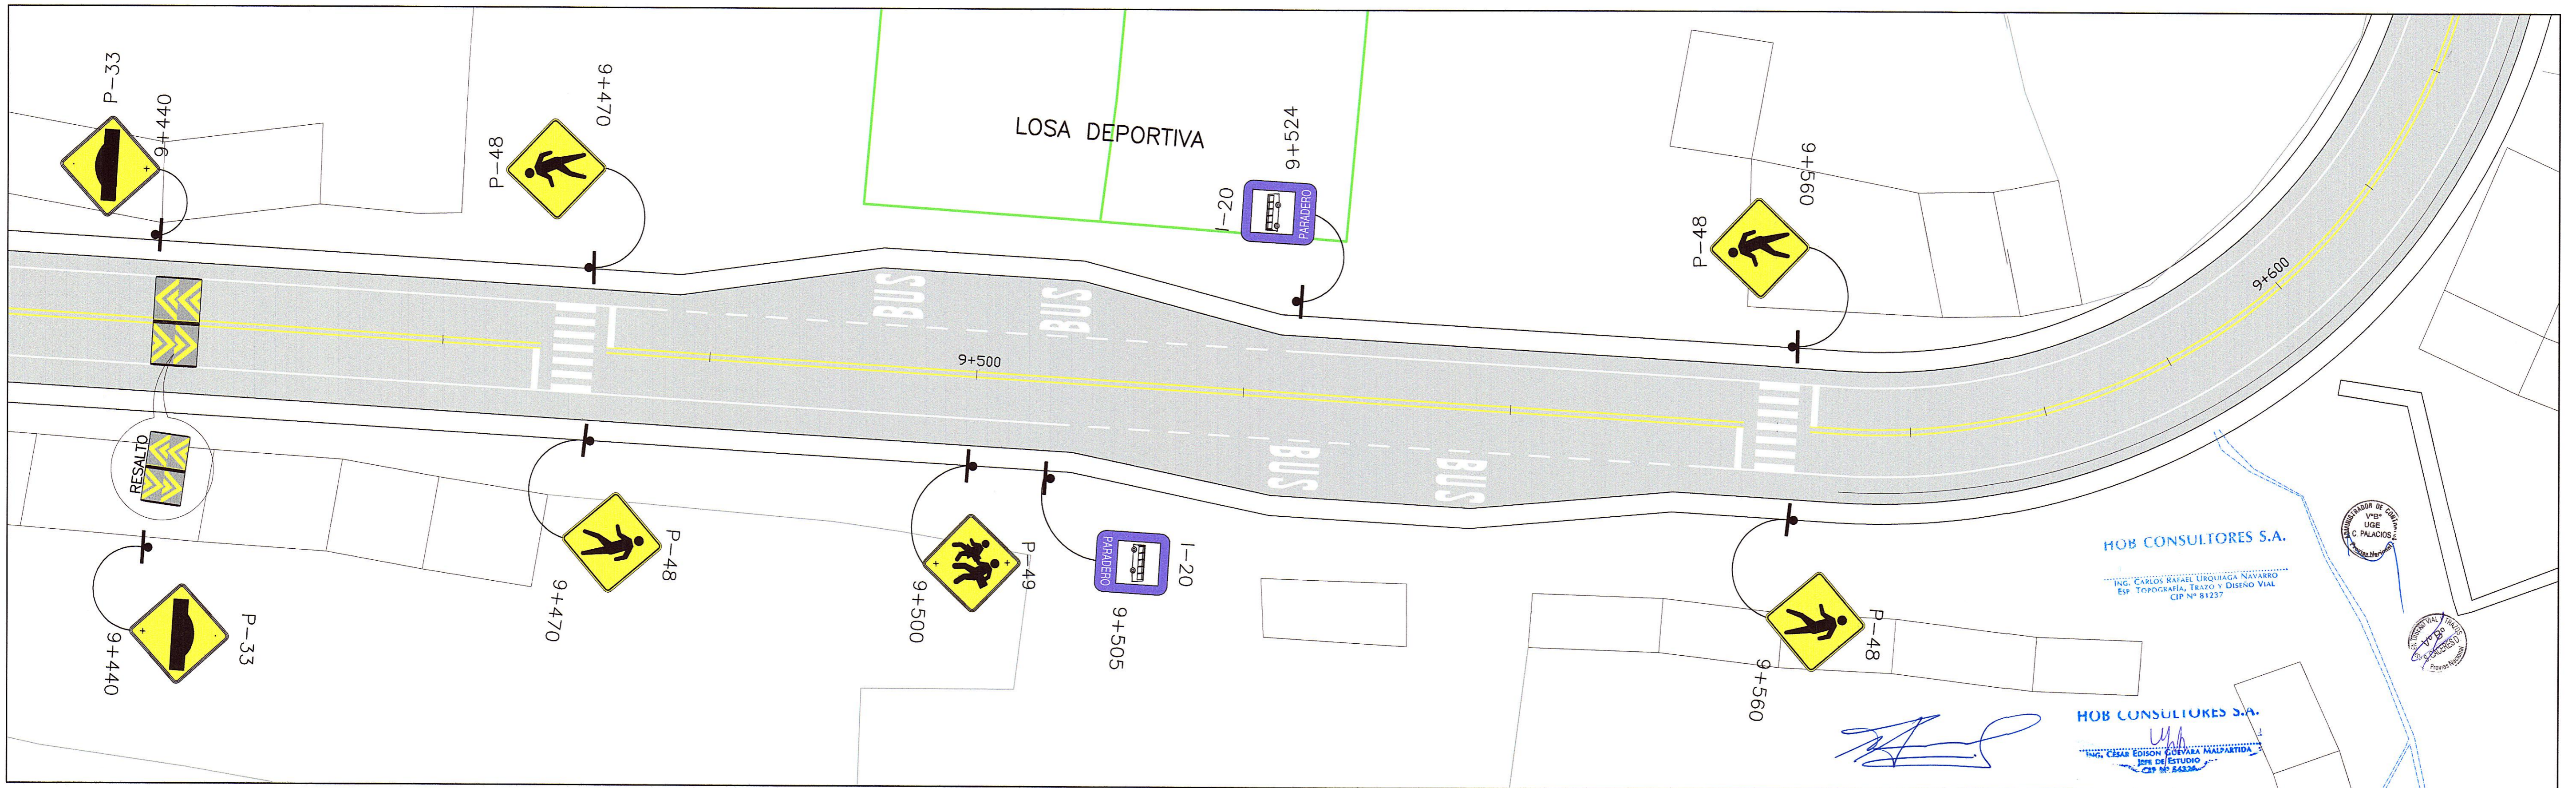


Zona Urbana Pampachacra  
Km. 9+330 - Km. 10+320  
PLANTA  
ESC. 1/250

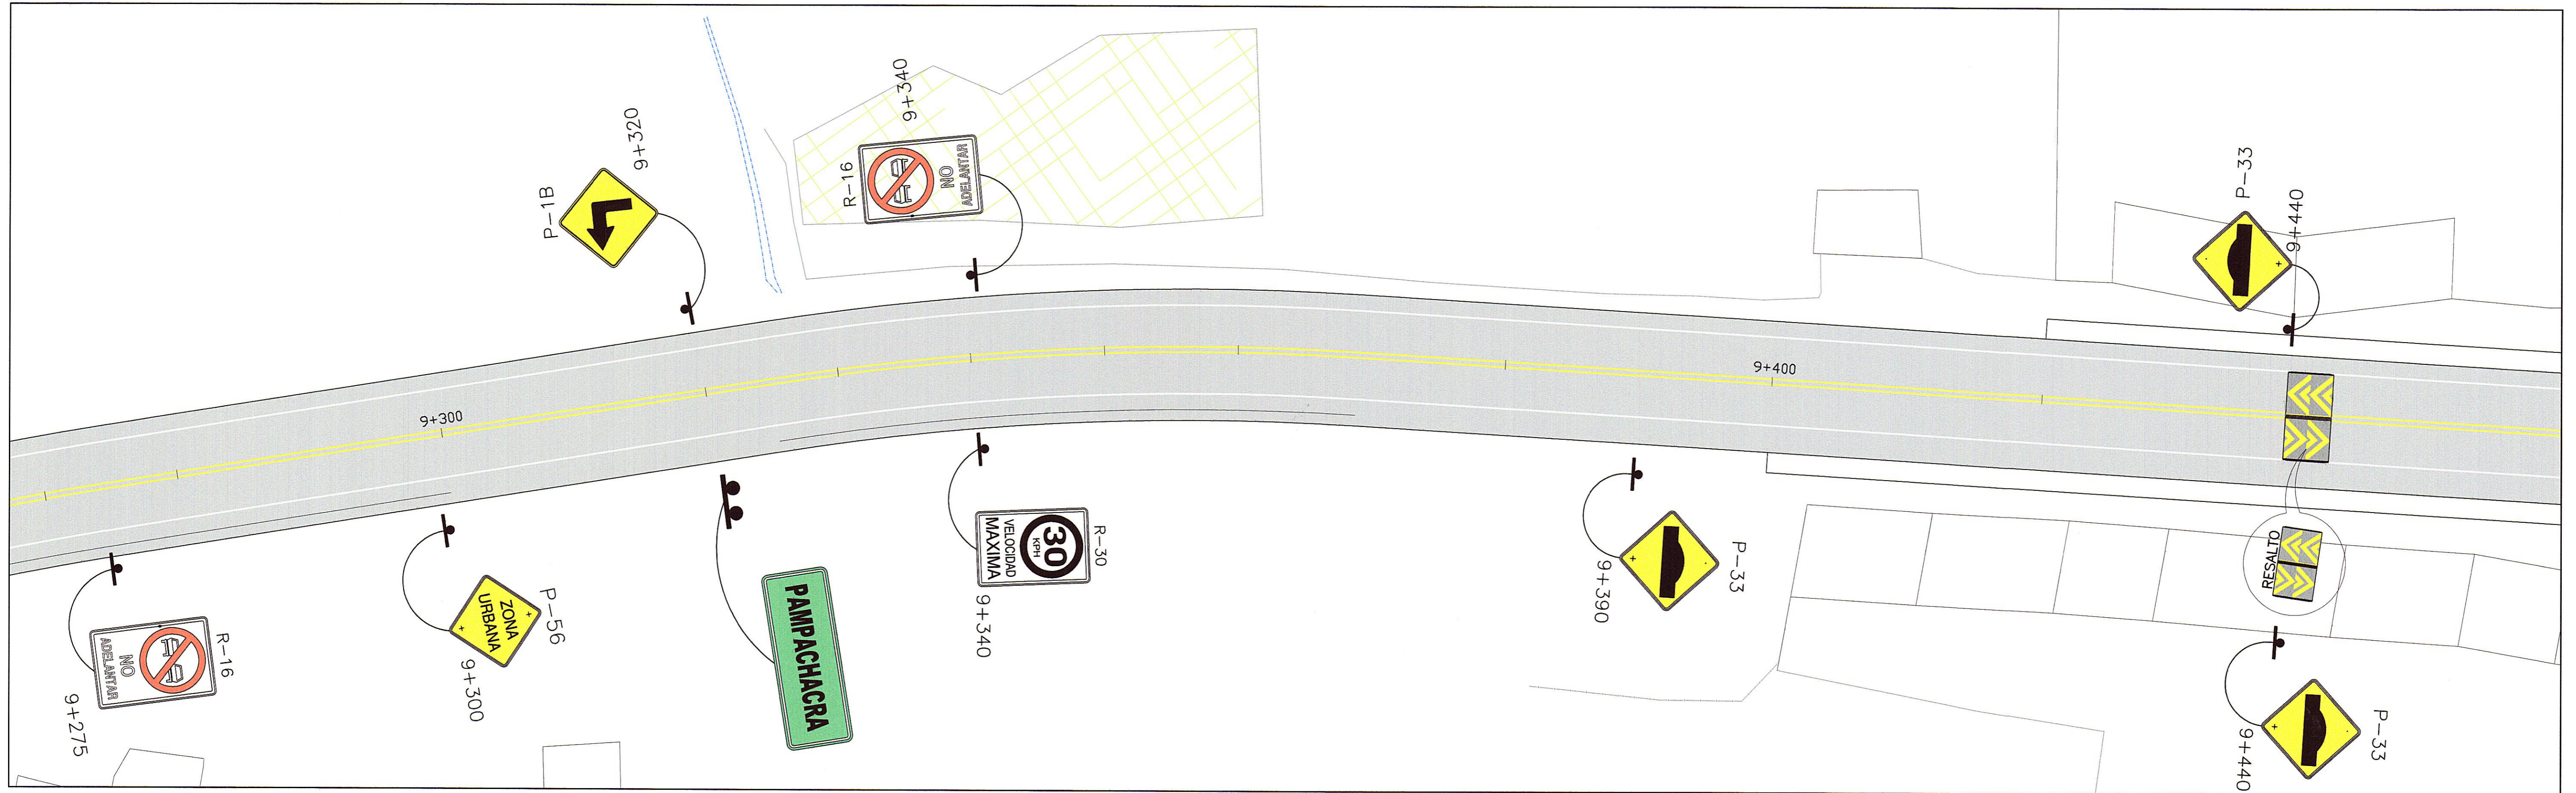

HOB CONSULTORES S.A.  
ING. CARLOS RAFAEL LINQUICALI NAVARRO  
ESP. TOPOGRAFIA, TRAZO Y DISEÑO VIAL  
CIP N° 81237

HOB CONSULTORES S.A.  
ING. CESAR EDISON GUEVARA MALPARTIDA  
ESP. ESTUDIO  
CIP N° 84304

REVISIONES		
N°	FECHA	DESCRIPCIÓN

**ESTUDIO DEFINITIVO DE LA REHABILITACION Y MEJORAMIENTO CARRETERA: HUANCVELICA - LIRCAY**  
**TRAMO: 1+550(Av. Los Chancas)-LIRCAY**  
 CONTRATO N° 7341-2012

**Zona Urbana Pampachacra**  
**Km. 9+300 - Km. 10+320**