



Zona Urbana Pampachacra
 Km. 9+300 – Km. 10+320
 PLANTA
 ESC. 1/250

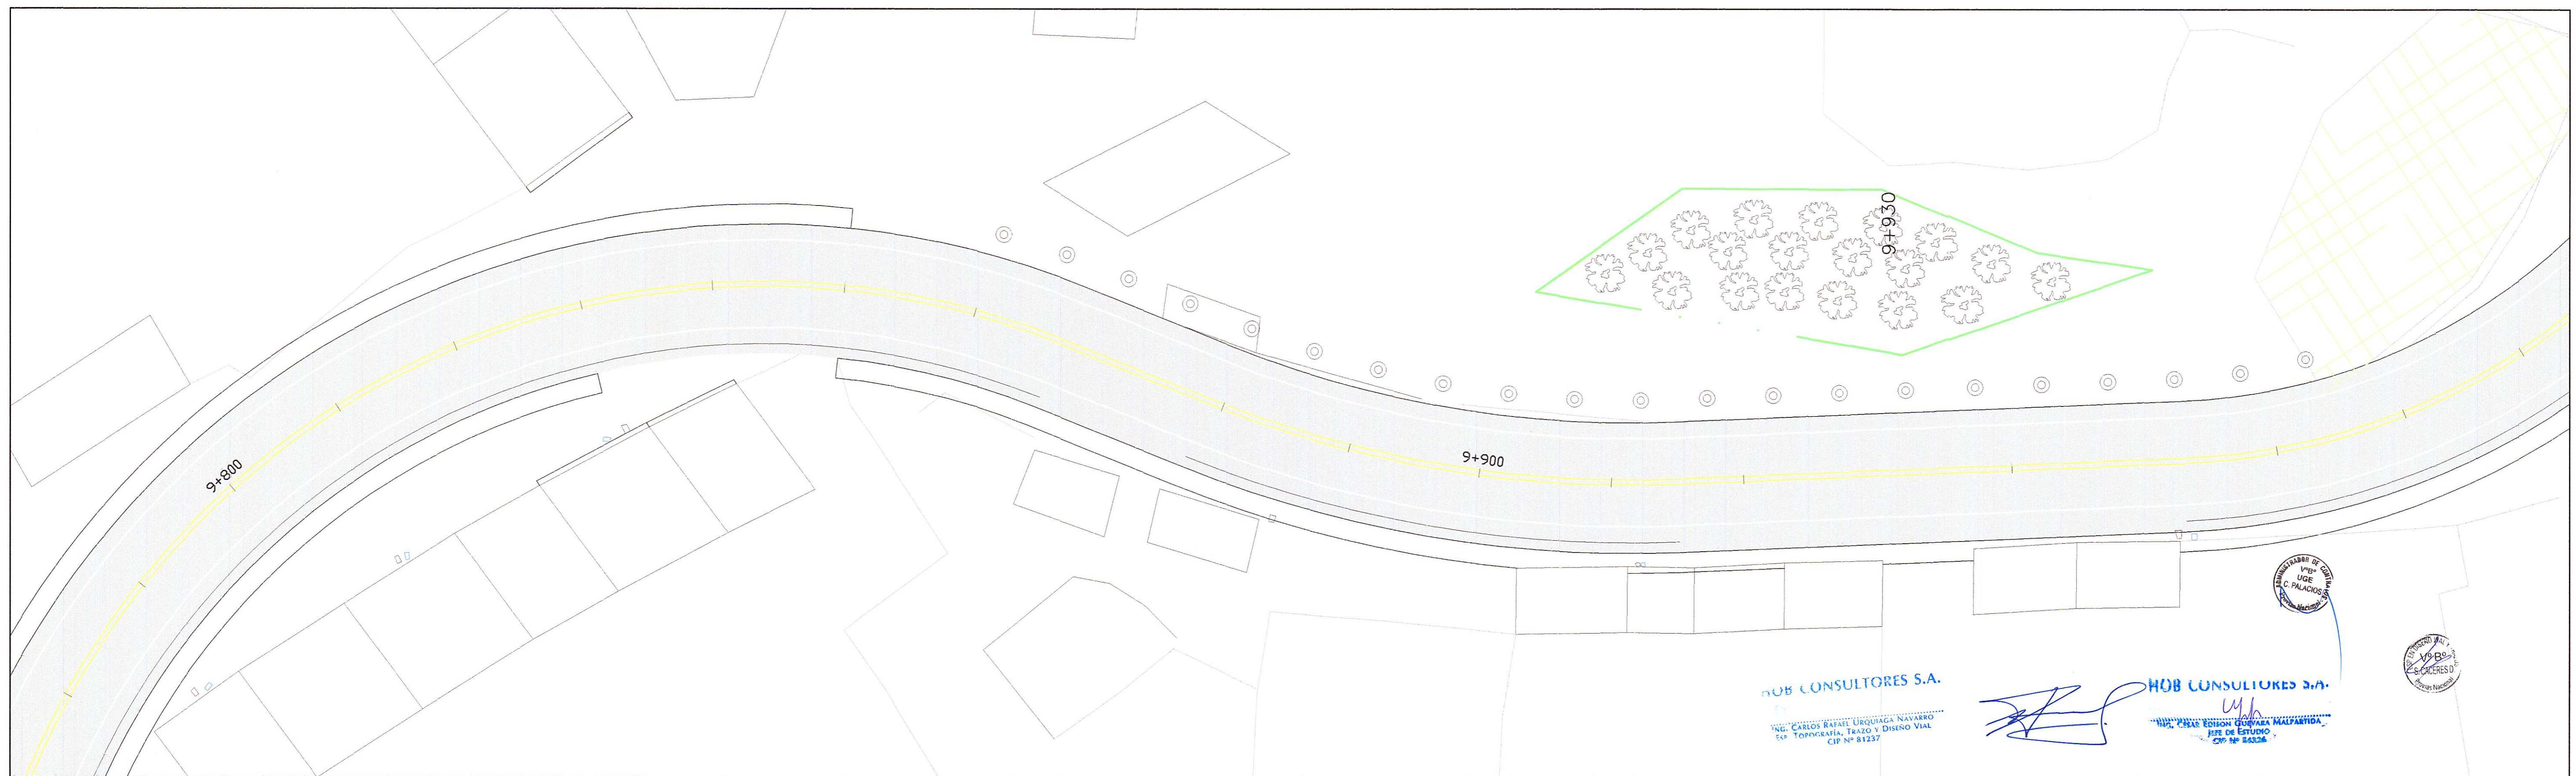


HOB CONSULTORES S.A.

[Signature]
 HOB CONSULTORES S.A.
 ING. CARLOS RAFAEL URBANAGA NAVARRO
 5to. TOPOGRAFIA, TRAZO Y DISEÑO VIAL
 CIP N° 81237

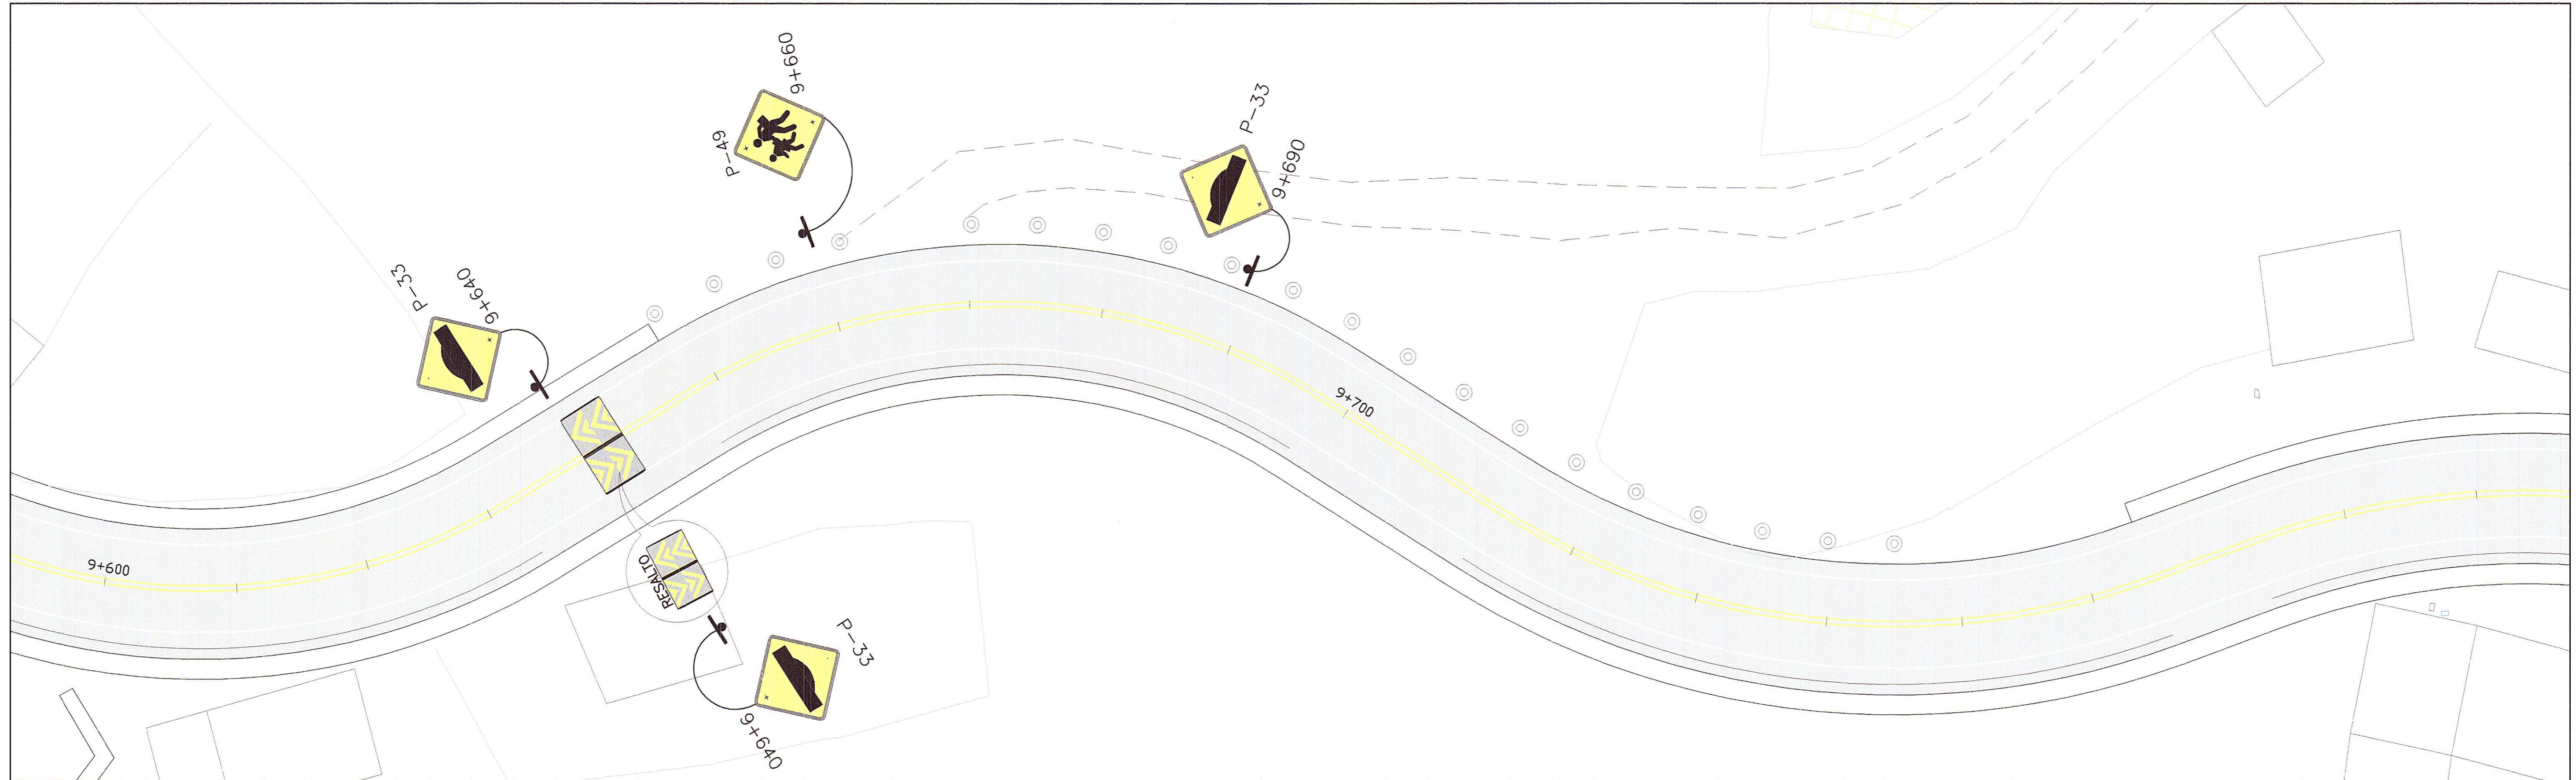


PERÚ Ministerio de Transportes y Comunicaciones
 Provias Nacional


 Buena Ventura


 HOB CONSULTORES S.A.
 CALLE AGUADA BLANCA N° 102 - LIMA 33 - PERU
 TELEFONO 715-8111 FAX 715-8324
 Email: hob@hobperu.com

Jefe Estudio: ING. CESAR GUEVARA
 Especialista: ING. FERNANDO AVALOS
 Revisión:
 Proceso y Ploteo: GER. ESTUDIOS-HOB

Aprobación:

REVISIONES		
N°	FECHA	DESCRIPCION

ESTUDIO DEFINITIVO DE LA
 REHABILITACION Y MEJORAMIENTO
 CARRETERA: HUANCAVELICA - LIRCAY
 TRAMO: 1+550(Av. Los Chancas)-LIRCAY
 CONTRATO N° 7341-2012

Zona Urbana Pampachacra
 Km. 9+300 – Km. 10+320

FECHA: SEPTIEMBRE 2013
 ESCALA FORMATO A1: 1/250 ESCALA FORMATO A3: 1/500
 7341-12-SN-67