
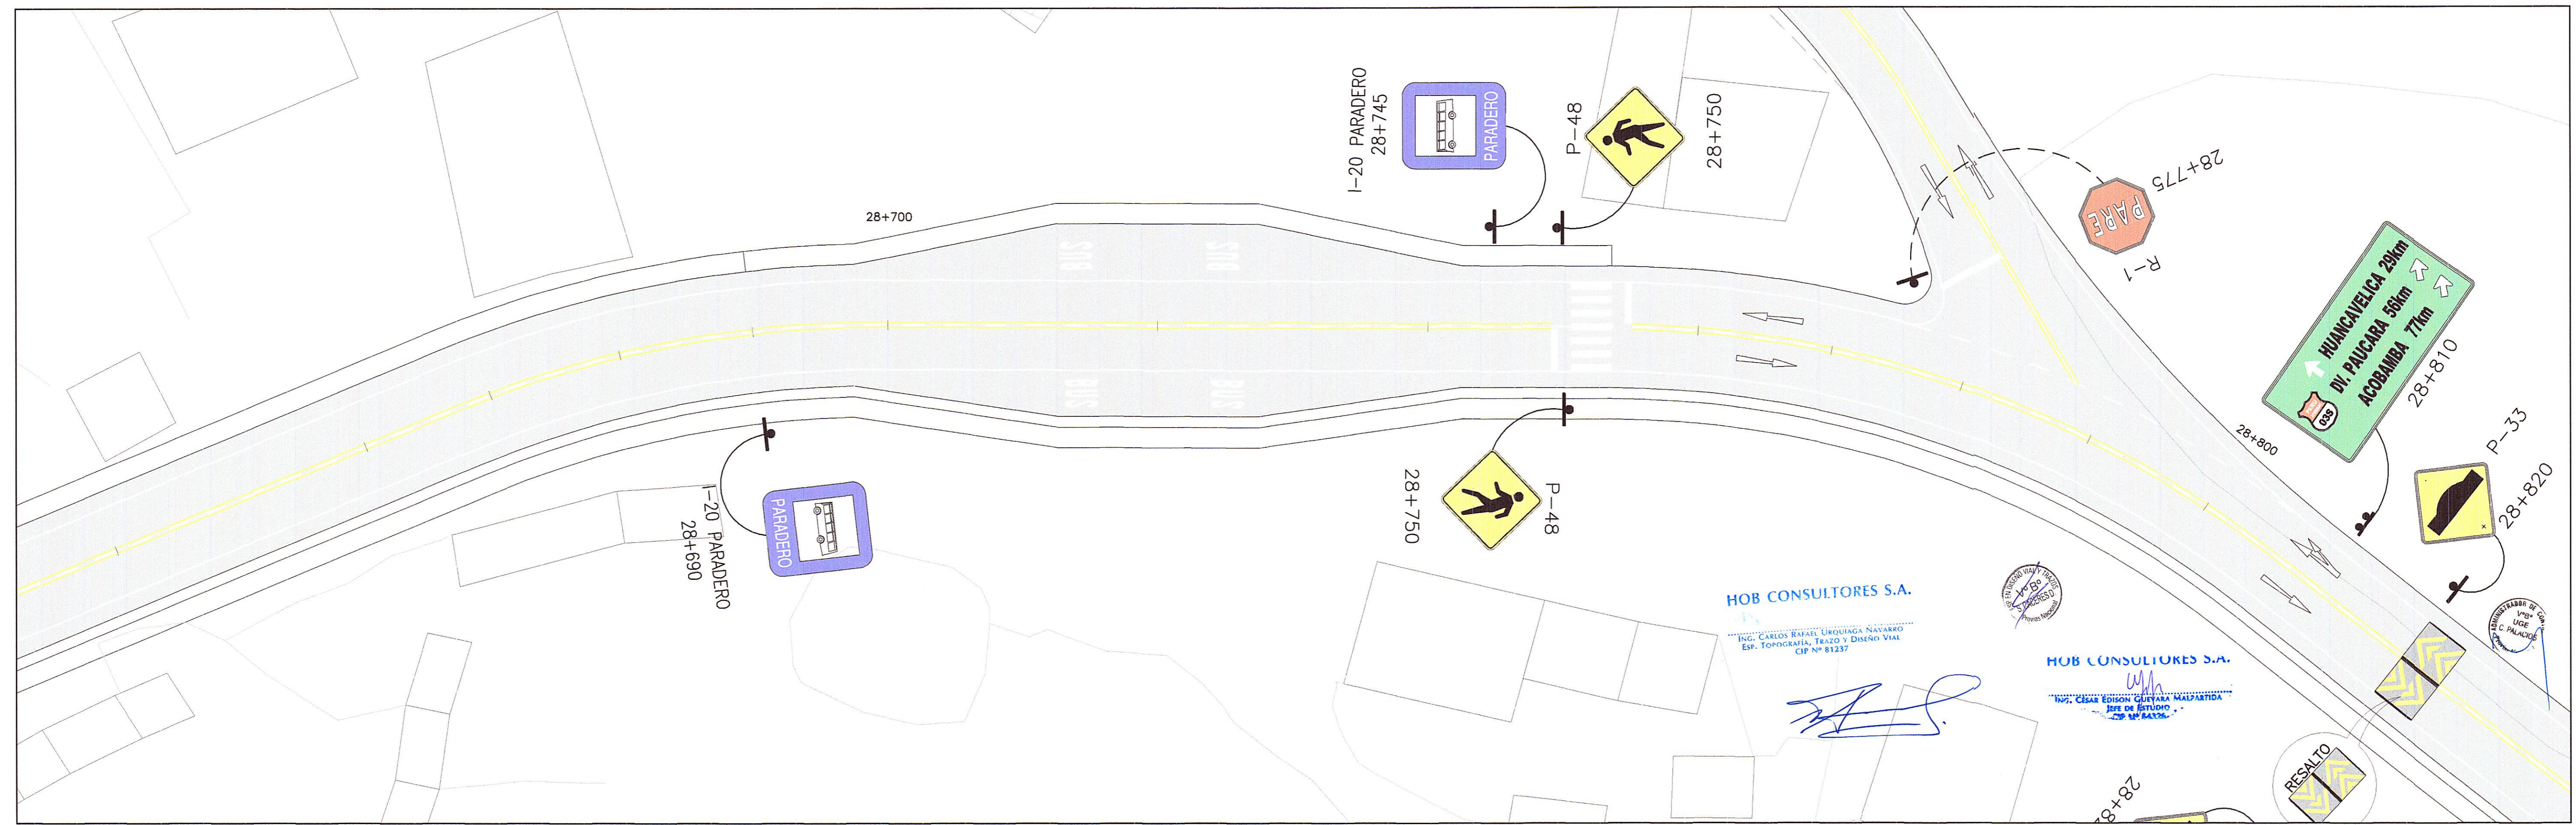



Zona Urbana Pachaclla
 Km. 28+480 - Km. 29+440
 PLANTA
 ESC. 1/250

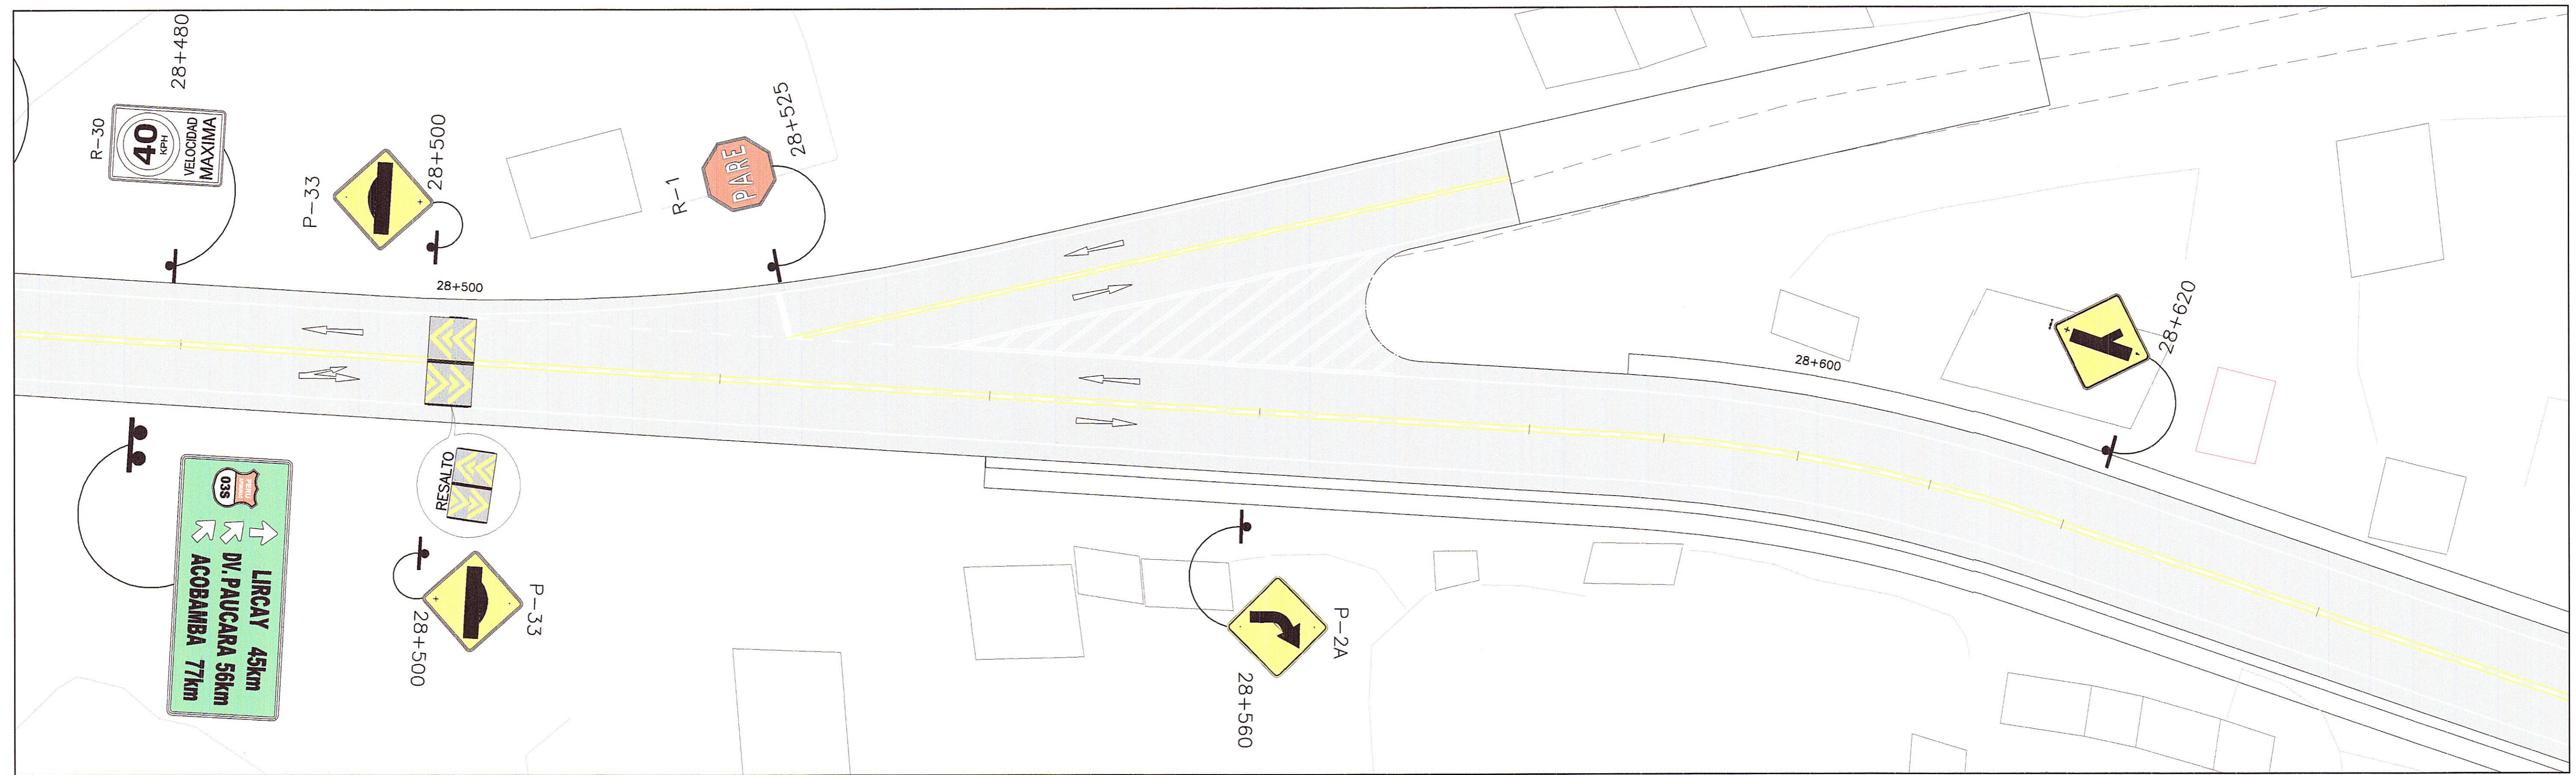


PERÚ Ministerio de Transportes y Comunicaciones
 Provías Nacional


 Buena Ventura
 Compañía de Minas


HOB CONSULTORES S.A.
 CALLE AGUADA BLANCA N° 102 - LIMA 33 - PERU
 TELEFONO: 715-8111 FAX: 715-8324
 Email: hob@hobperu.com

Jefe Estudio: ING. CESAR GUEVARA
 Especialista: ING. FERNANDO AVALOS
 Revisión:
 Proceso y Ploteo: GER. ESTUDIOS-HOB

REVISIONES		
N°	FECHA	DESCRIPCIÓN

ESTUDIO DEFINITIVO DE LA REHABILITACION Y MEJORAMIENTO CARRETERA: HUANCAVELICA - LIRCAY
 TRAMO: 1+550(Av. Los Chancas)-LIRCAY
 CONTRATO N° 7341-2012

Zona Urbana Pachaclla
 Km. 28+480 - Km. 29+440
 7341-12-SN-69a

FECHA: SEPTIEMBRE 2013
 ESCALA: FORMATO A1: 1/250 ESCALA: FORMATO A3: 1/500