
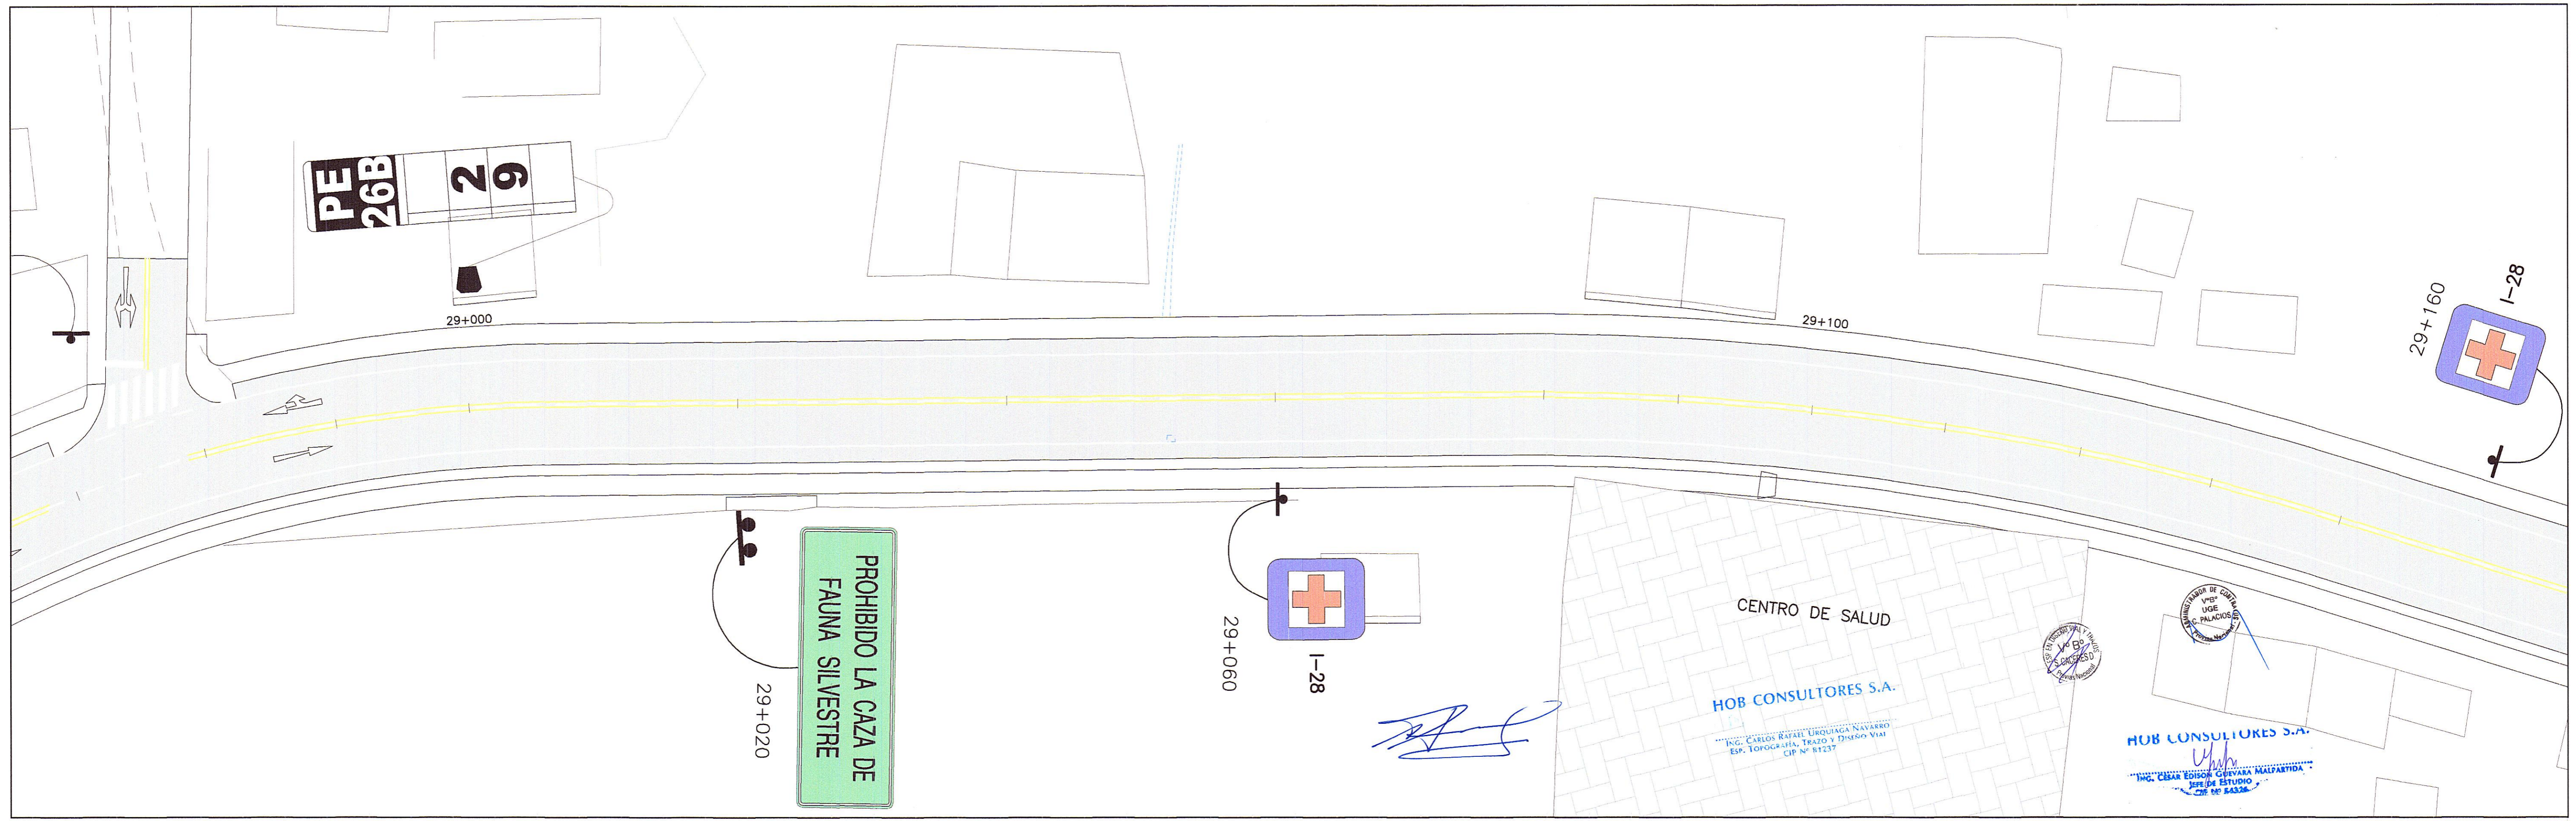


Zona Urbana Pachacalla
Km. 28+480 - Km. 29+440
PLANTA
ESC. 1/250

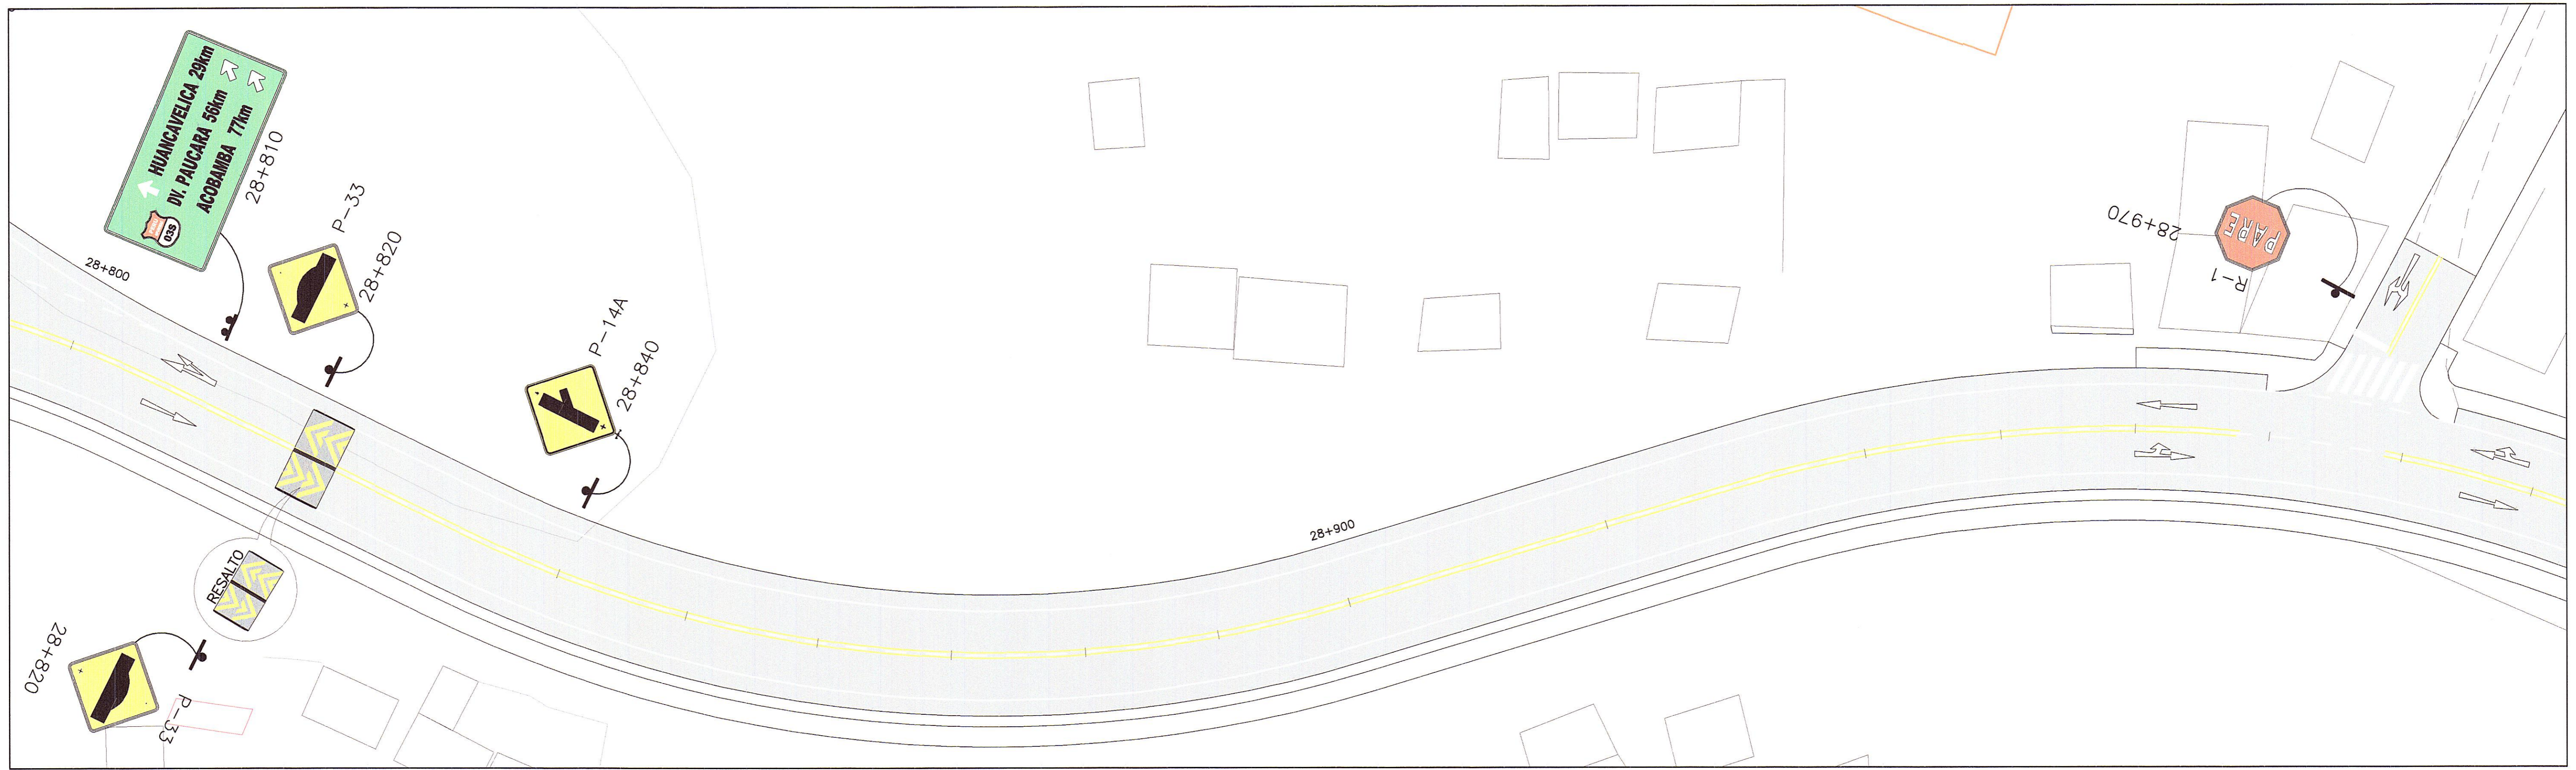

REVISIONES		
N°	FECHA	DESCRIPCIÓN

ESTUDIO DEFINITIVO DE LA REHABILITACION Y MEJORAMIENTO
 CARRETERA: HUANCAVELICA - LIRCAY
 TRAMO: 1+550(Av. Los Chancas)-LIRCAY
 CONTRATO N° 7341-2012

Zona Urbana Pachacalla
 Km. 28+480 - Km. 29+440