
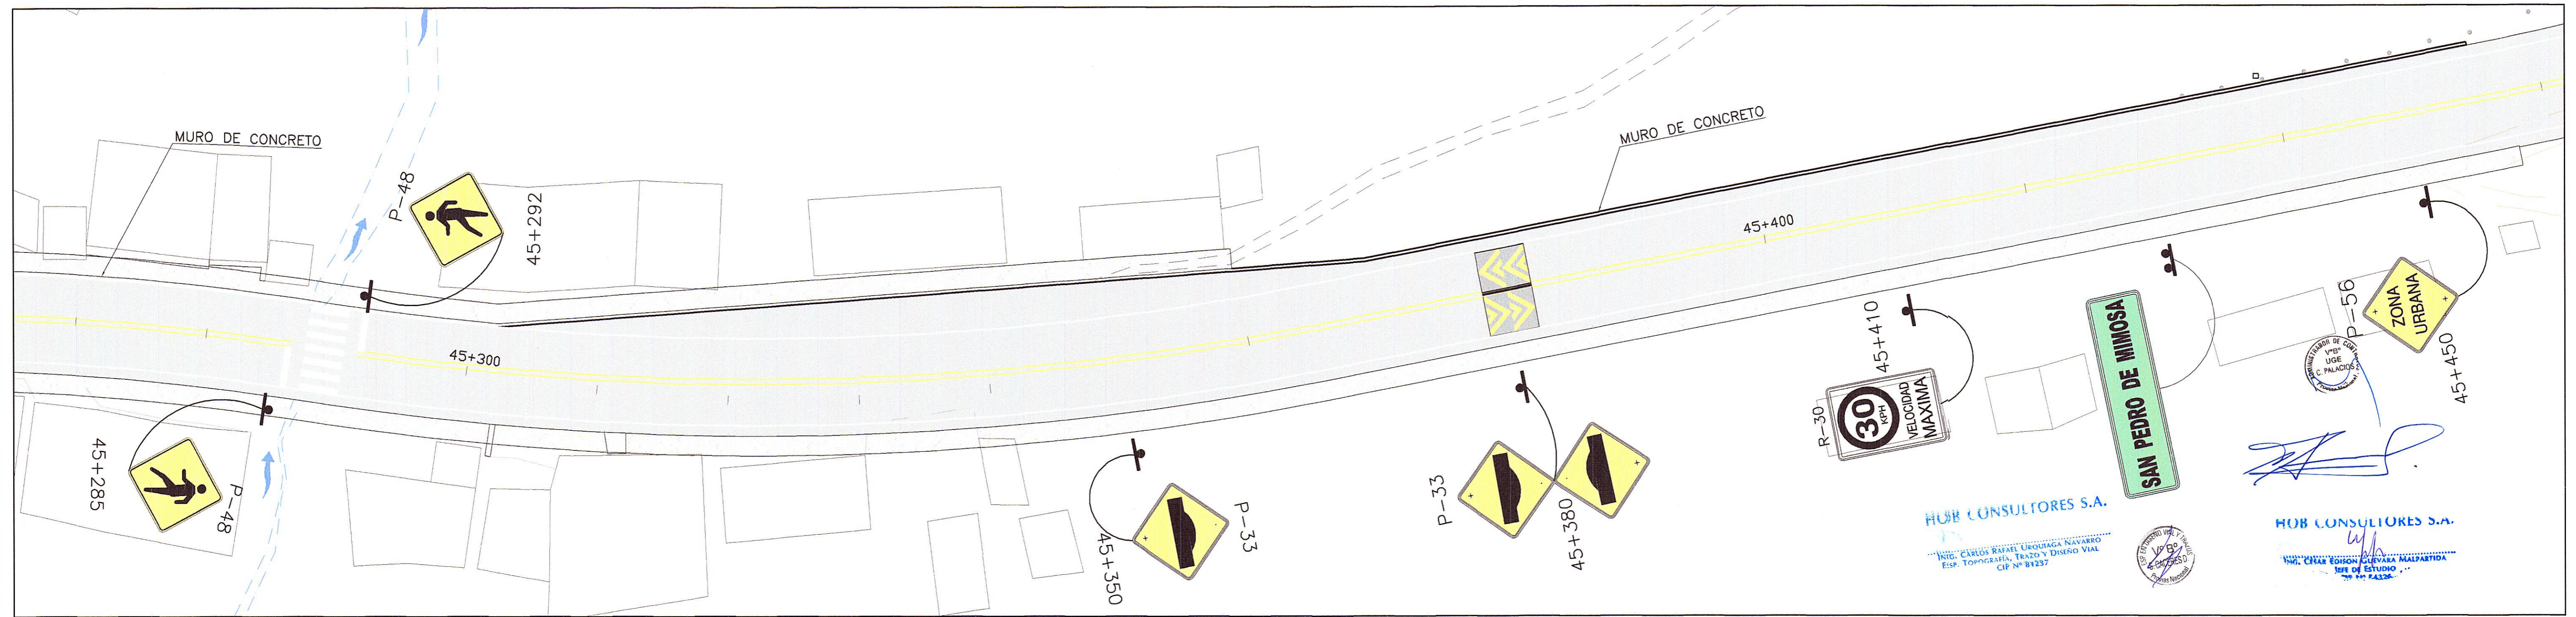


Zona Urbana San Pedro de Mimosa  
Km. 45+105 - Km. 45+460  
PLANTA  
ESC. 1/250

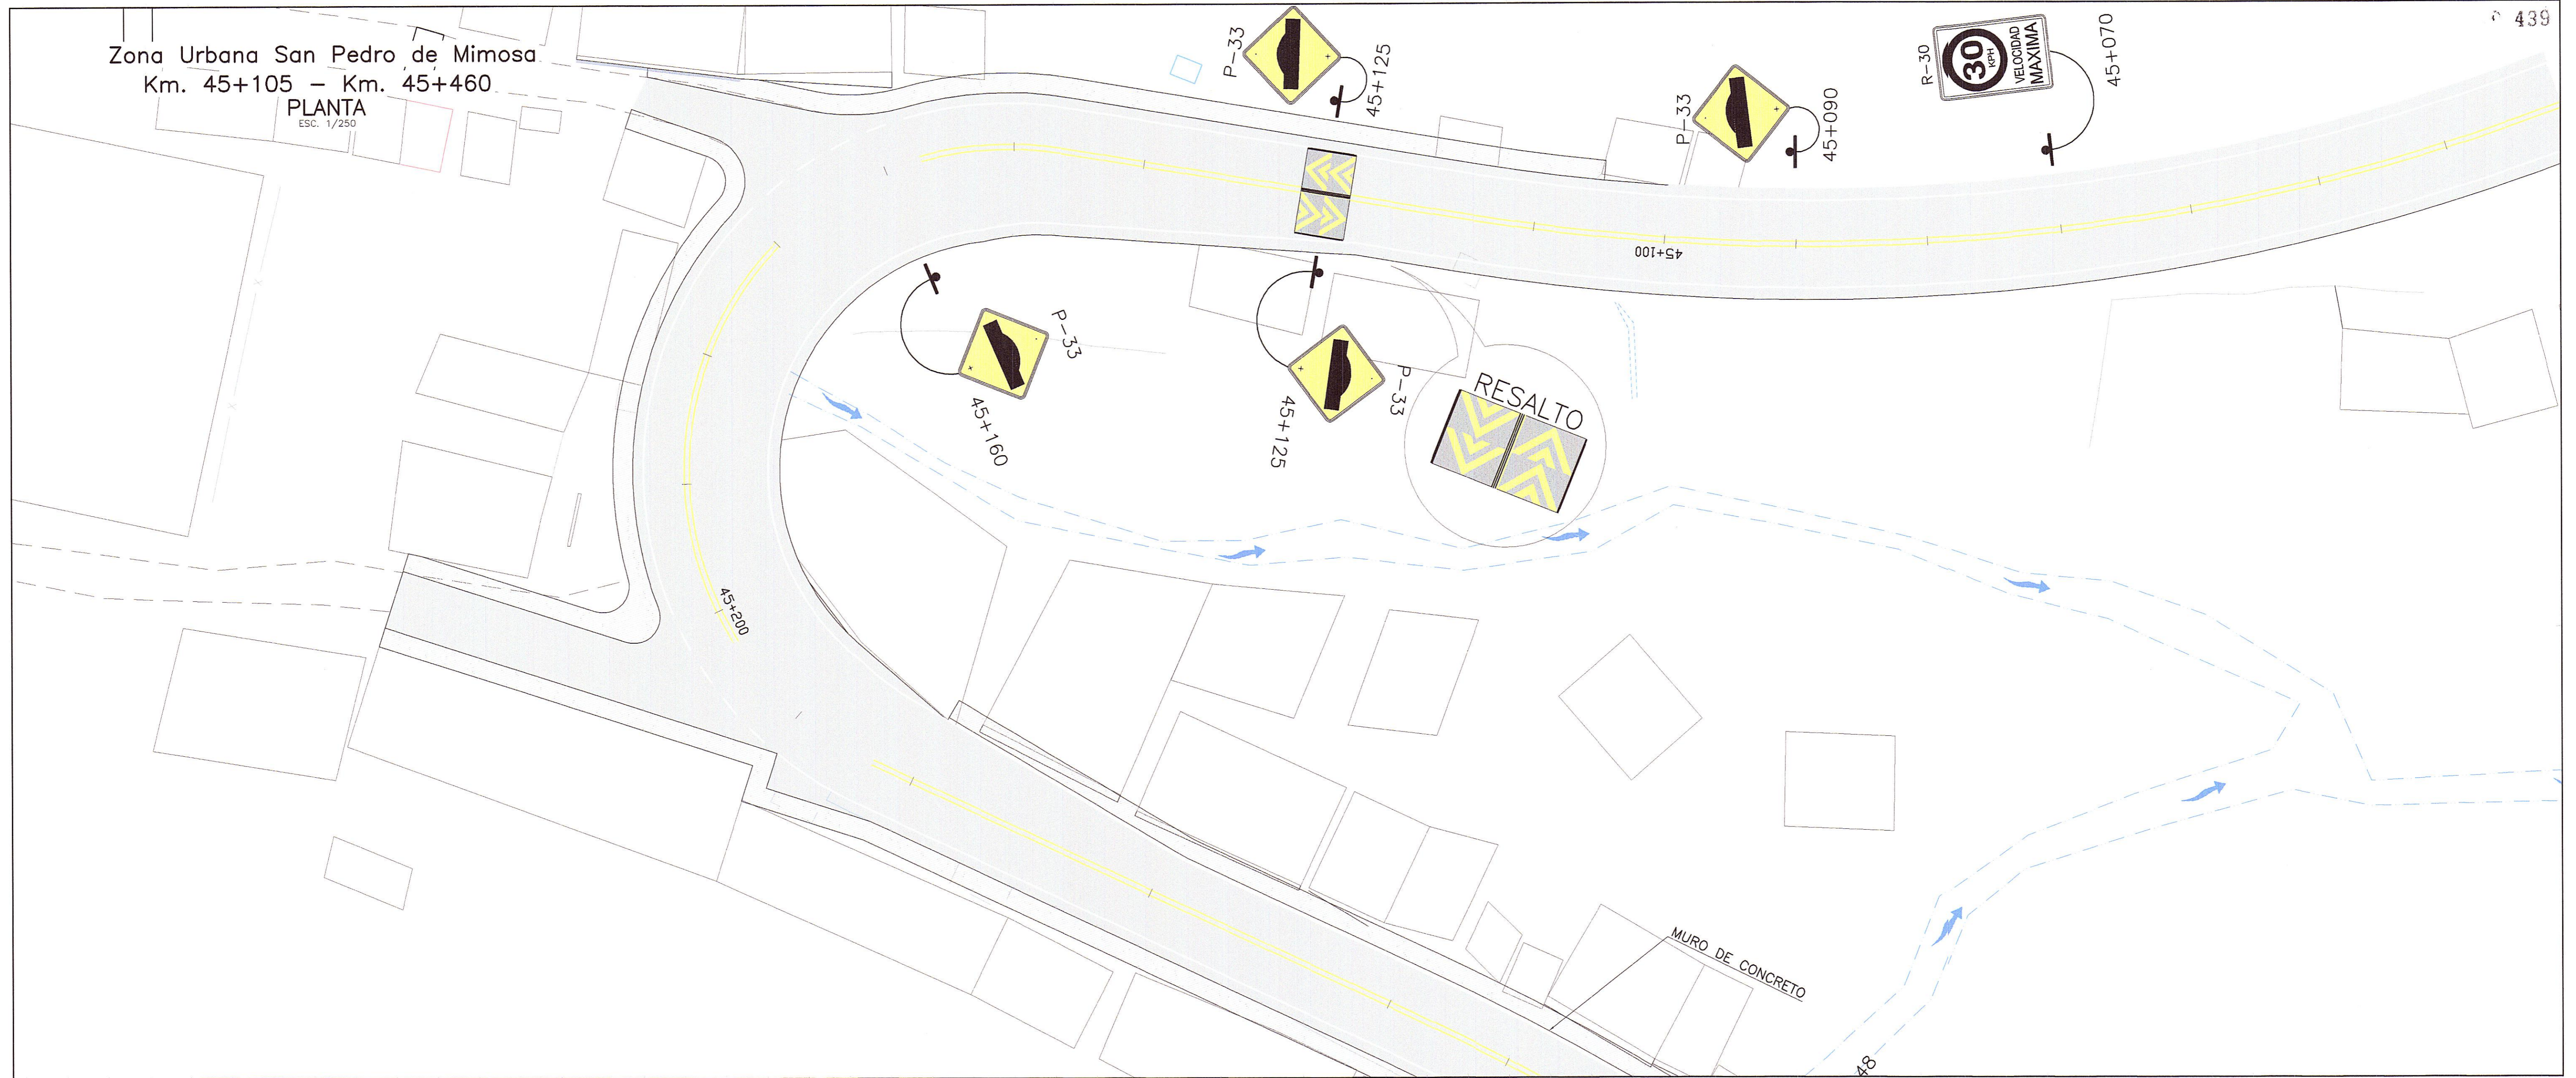


**PERÚ** Ministerio de Transportes y Comunicaciones  
 Provias Nacional


**HOB** CONSULTORES S.A.  
 Calle Aduana Blanca N° 102 - Lima 33 - Perú  
 Teléfono: 715-8111 Fax: 715-8324 Email: hob@hobperu.com

JEFE ESTUDIO: ING. CESAR GUEVARA  
 ESPECIALISTA: ING. FERNANDO AVALOS  
 REVISOR:  
 PROCESO Y PLIEGO: GER. ESTUDIOS-HOB

REVISIONES		
N°	FECHA	DESCRIPCION

ESTUDIO DEFINITIVO DE LA REHABILITACION Y MEJORAMIENTO CARRETERA: HUANCVELICA - LIRCAY TRAMO: 1+550(Av. Los Chancas)-LIRCAY CONTRATO N° 7341-2012

**Zona Urbana San Pedro de Mimosa**  
 Km. 45+105 - Km. 45+460

FECHA: SEPTIEMBRE 2013  
 ESCALA FORMATO A1: 1/250 ESCALA FORMATO A3: 1/500  
**7341-12-SN-72**