
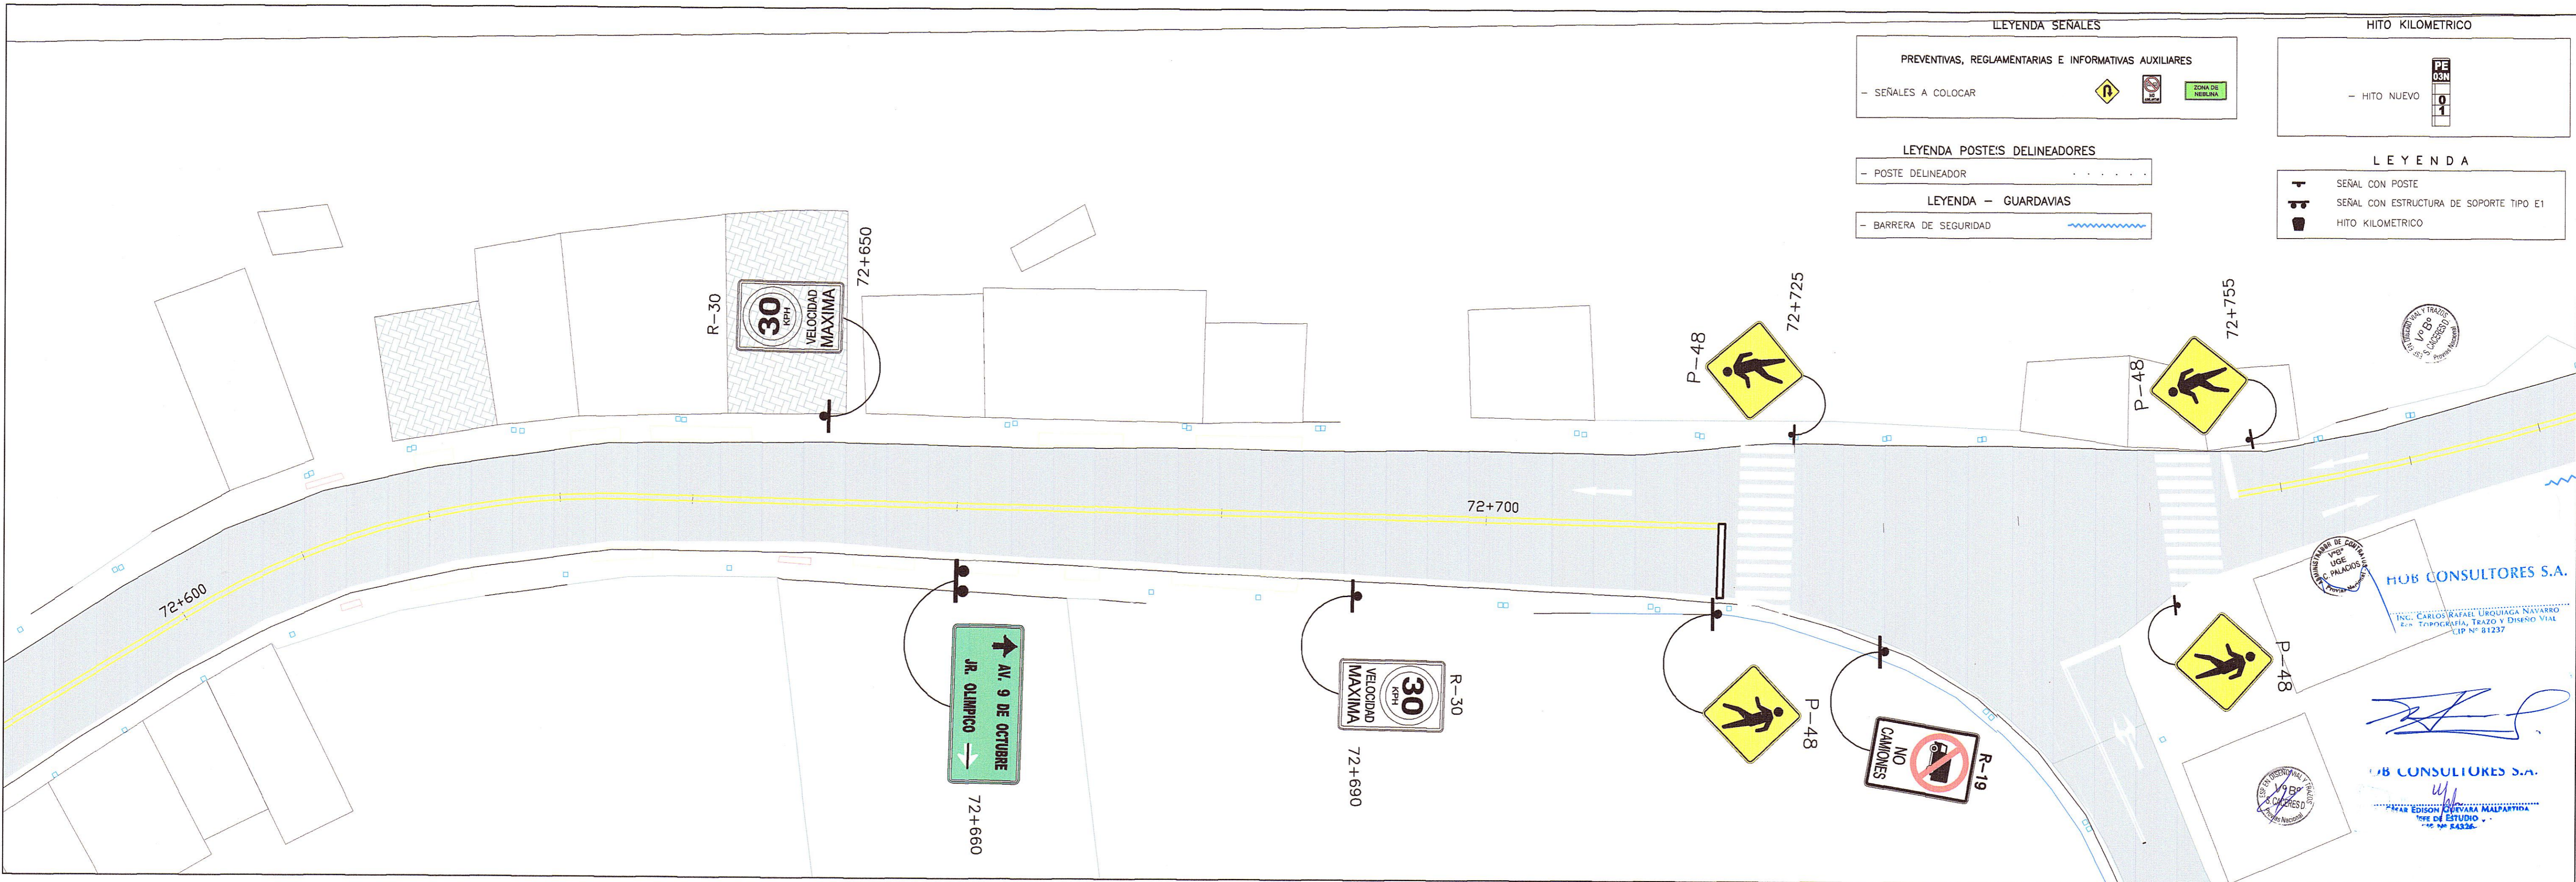


Zona Urbana Lircay
 Km. 72+120 - Km. 72+800
 PLANTA
 ESC. 1/250

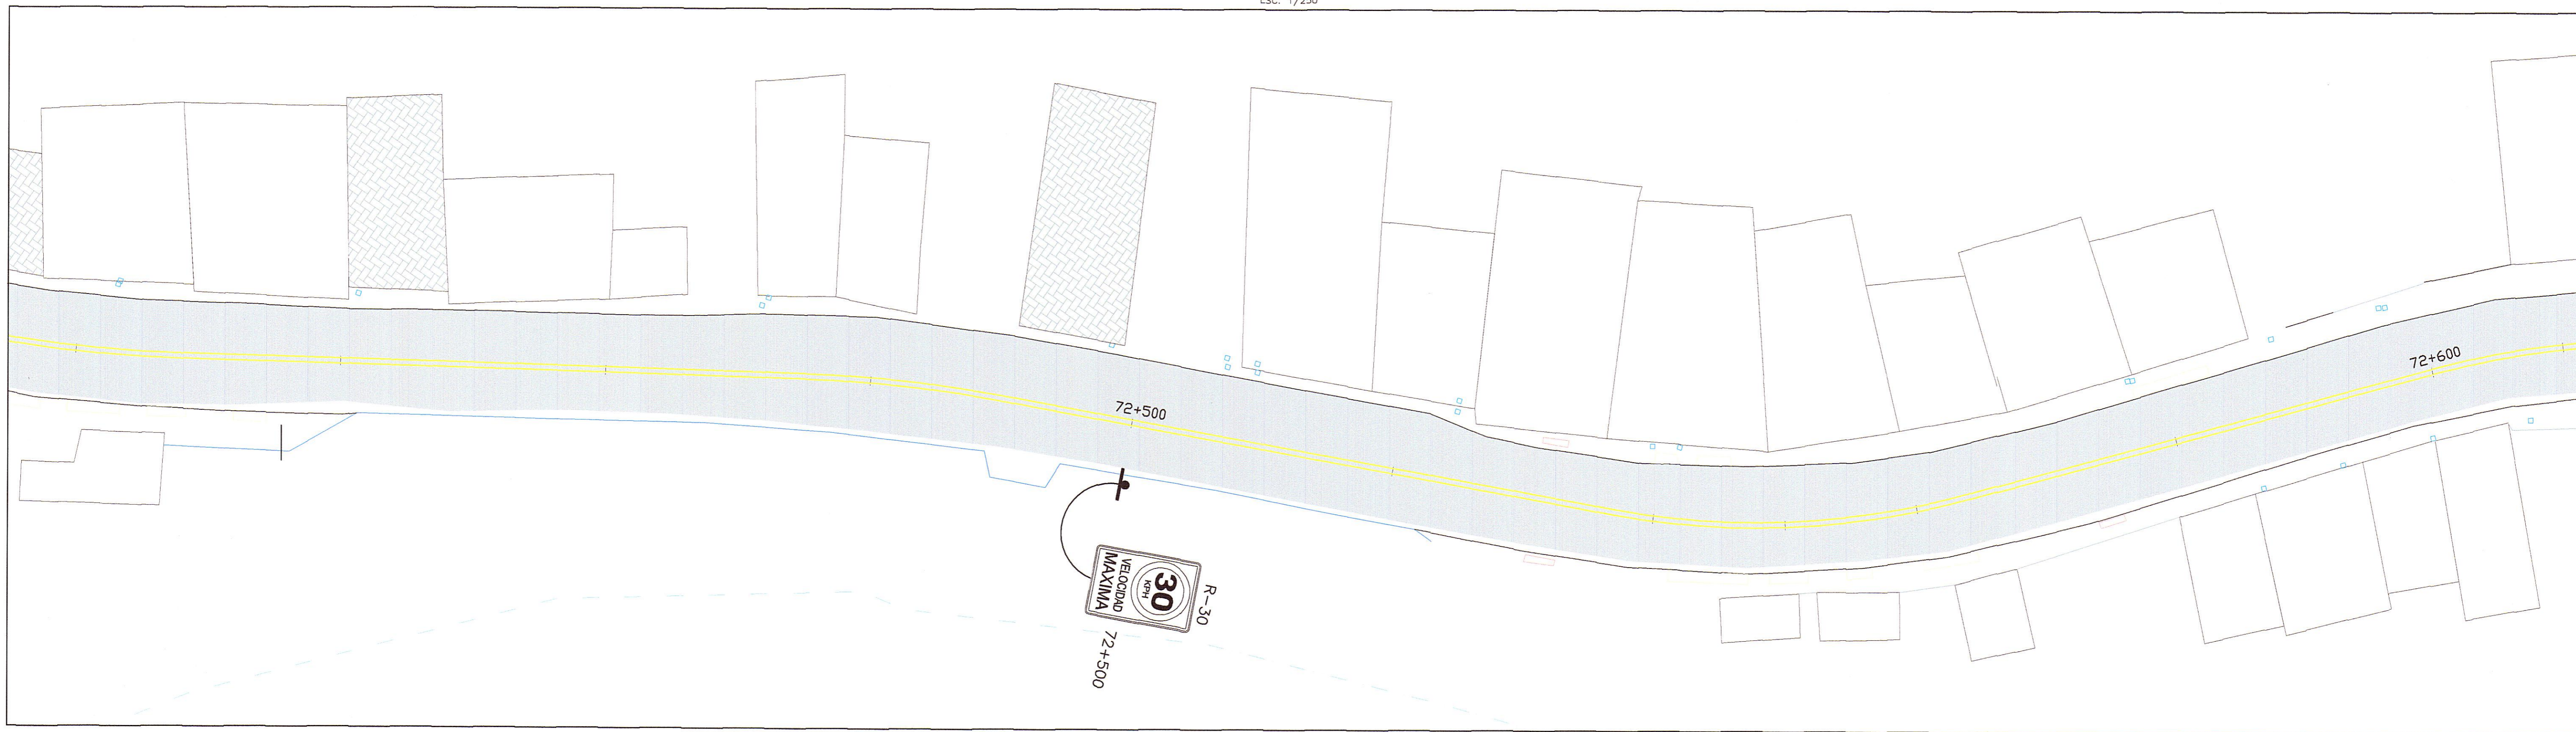

LEYENDA SEÑALES

PREVENTIVAS, REGLAMENTARIAS E INFORMATIVAS AUXILIARES

- SEÑALES A COLOCAR

LEYENDA POSTES DELINEADORES

- POSTE DELINEADOR

LEYENDA - GUARDAVIAS

- BARRERA DE SEGURIDAD

HITO KILOMETRICO

- HITO NUEVO

LEYENDA

- SEÑAL CON POSTE
- SEÑAL CON ESTRUCTURA DE SOPORTE TIPO E1
- HITO KILOMETRICO

HOB CONSULTORES S.A.
 ING. CARLOS RAFAEL URBANAGA NAVARRO
 E- TOPOGRAFIA, TRAZO Y DISEÑO VIAL
 CIP N° 81237

HOB CONSULTORES S.A.
 INGENIERO EN INGENIERIA CIVIL
 INGENIERO EN INGENIERIA DE VIAL
 INGENIERO EN INGENIERIA DE TRAZO Y DISEÑO VIAL
 CIP N° 84336

Ministerio de Transportes y Comunicaciones
 Provias Nacional

Compañía de Minas Buenaventura

HOB
 HOB CONSULTORES S.A.
 CALLE AGUADA BLANCA N° 102 - LIMA 33 - PERU
 TELEFONO 715-8111 FAX: 715-8324
 Email: hob@hobperu.com

Jefe Estudio: ING. CESAR GUEVARA
 Especialista: ING. FERNANDO AVALOS
 Revisión:
 Proceso y Ploteo: GER. ESTUDIOS-HOB

Aprobación:

REVISIONES		
N°	FECHA	DESCRIPCIÓN

ESTUDIO DEFINITIVO DE LA REHABILITACION Y MEJORAMIENTO CARRETERA: HUANCAMELICA - LIRCAY
 TRAMO: 1+550(Av. Los Chancas)-LIRCAY
 CONTRATO N° 7341-2012

Zona Urbana Lircay
 Km. 72+480 - Km. 72+800

FECHA: SEPTIEMBRE 2013
 ESCALA FORMATO A1: 1/250
 ESCALA FORMATO A3: 1/500
 7341-12-SN-77