


Zona Urbana Lircay
 Km. 72+800 - Km. 73+220
 PLANTA
 Esc. 1/250

446-A

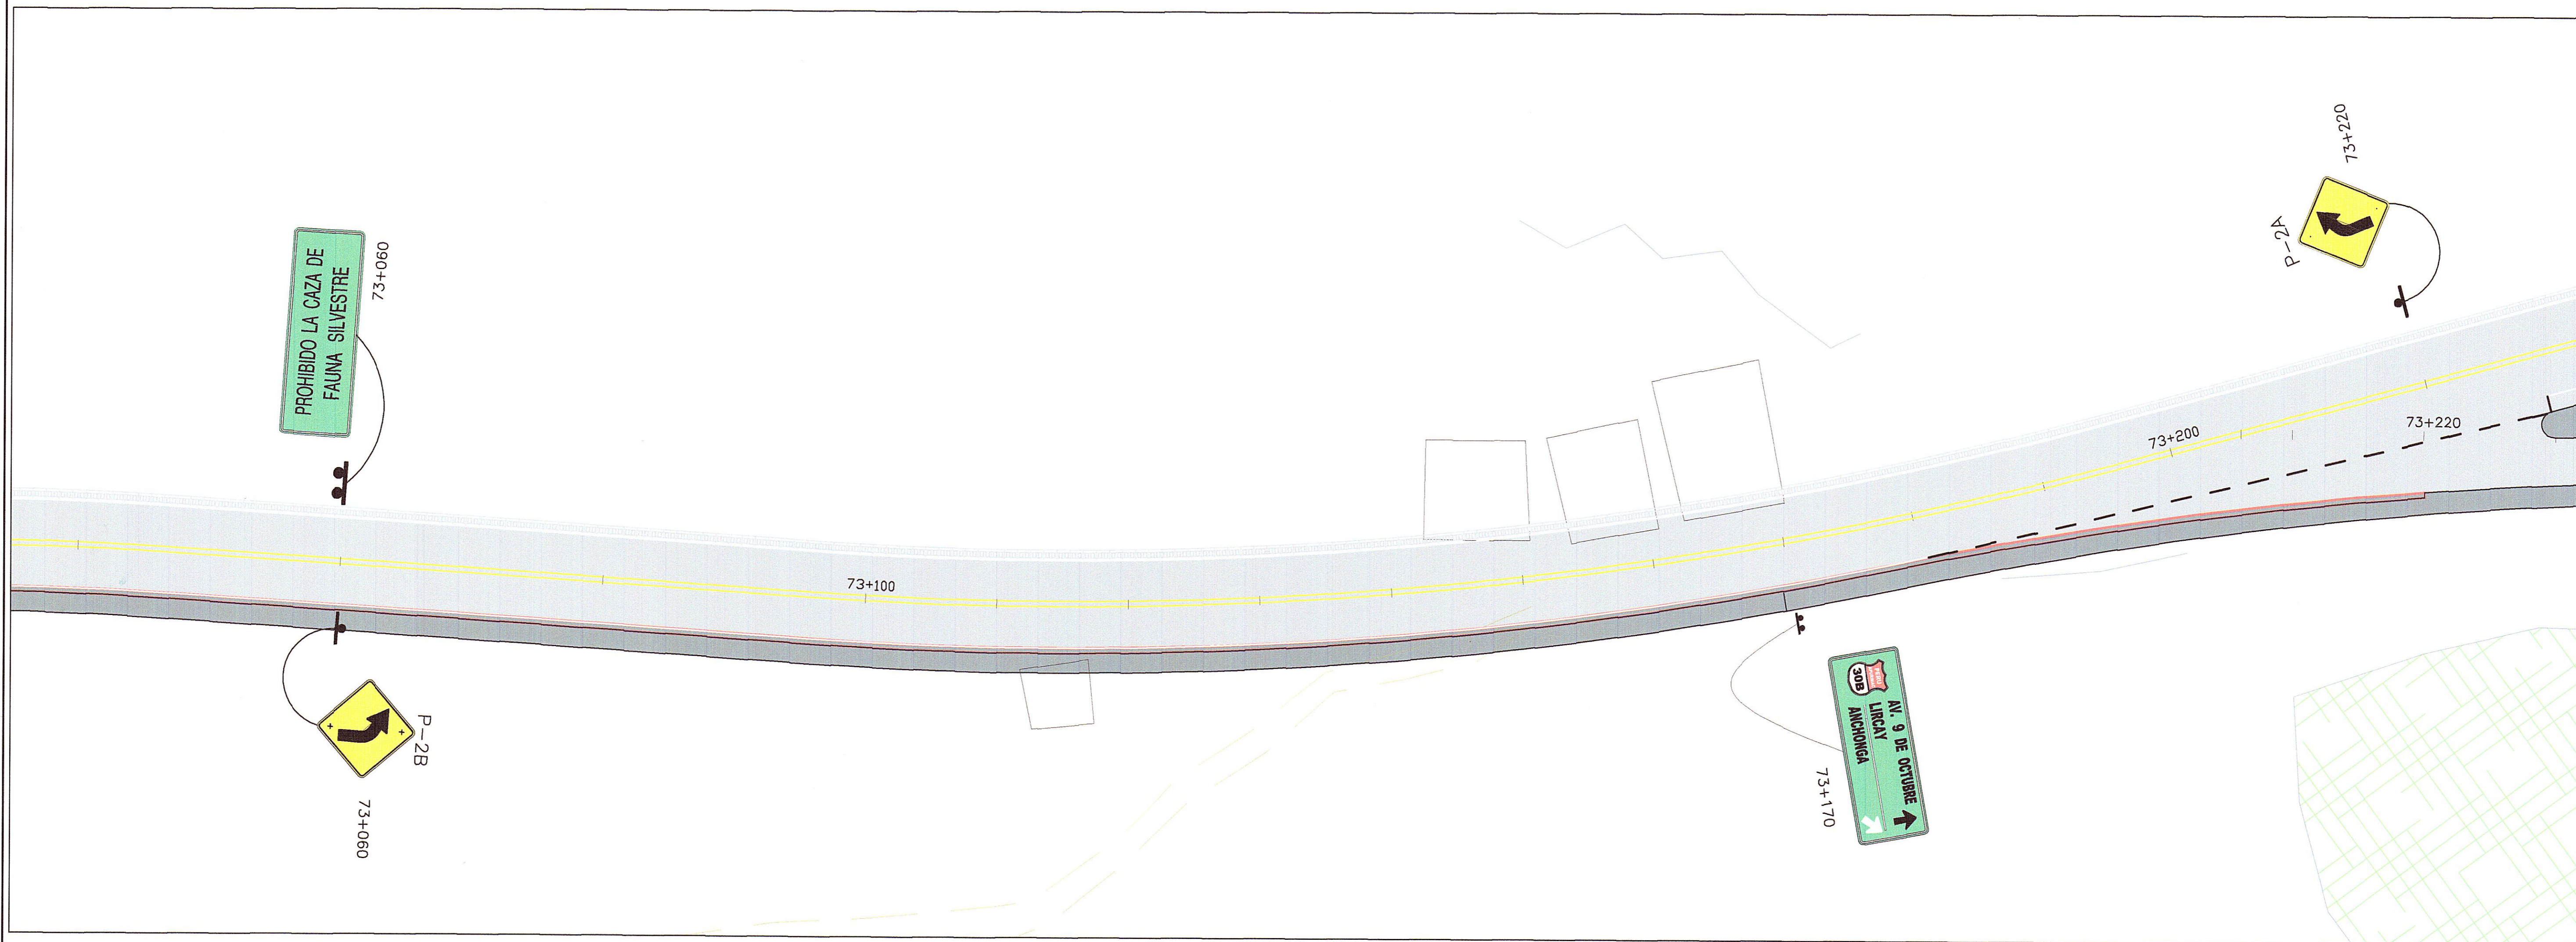

LEYENDA SEÑALES

PREVENTIVAS, REGLAMENTARIAS E INFORMATIVAS AUXILIARES

- SEÑALES A COLOCAR

HITO KILOMETRICO

- HITO NUEVO

LEYENDA POSTES DELINEADORES

- POSTE DELINEADOR

LEYENDA - GUARDAVIAS

- BARRERA DE SEGURIDAD

LEYENDA

SEÑAL CON POSTE
 SEÑAL CON ESTRUCTURA DE SOPORTE TIPO E1
 HITO KILOMETRICO

HOB CONSULTORES S.A.
 ING. CARLOS RAFAEL URBANAGA MALPANTHA
 ESP. TOPOGRAFIA, TRAZADO Y DISEÑO VIAL
 CIF N° 81237

HOB CONSULTORES S.A.
 ING. CESAR GUEVARA MALPANTHA
 ESP. ESTUDIO
 CIF N° 84338

REVISIONES		
N°	FECHA	DESCRIPCION