


ACCESO ANCHONGA
Km. 73+206.08

PLANTA
ESC. 1/250

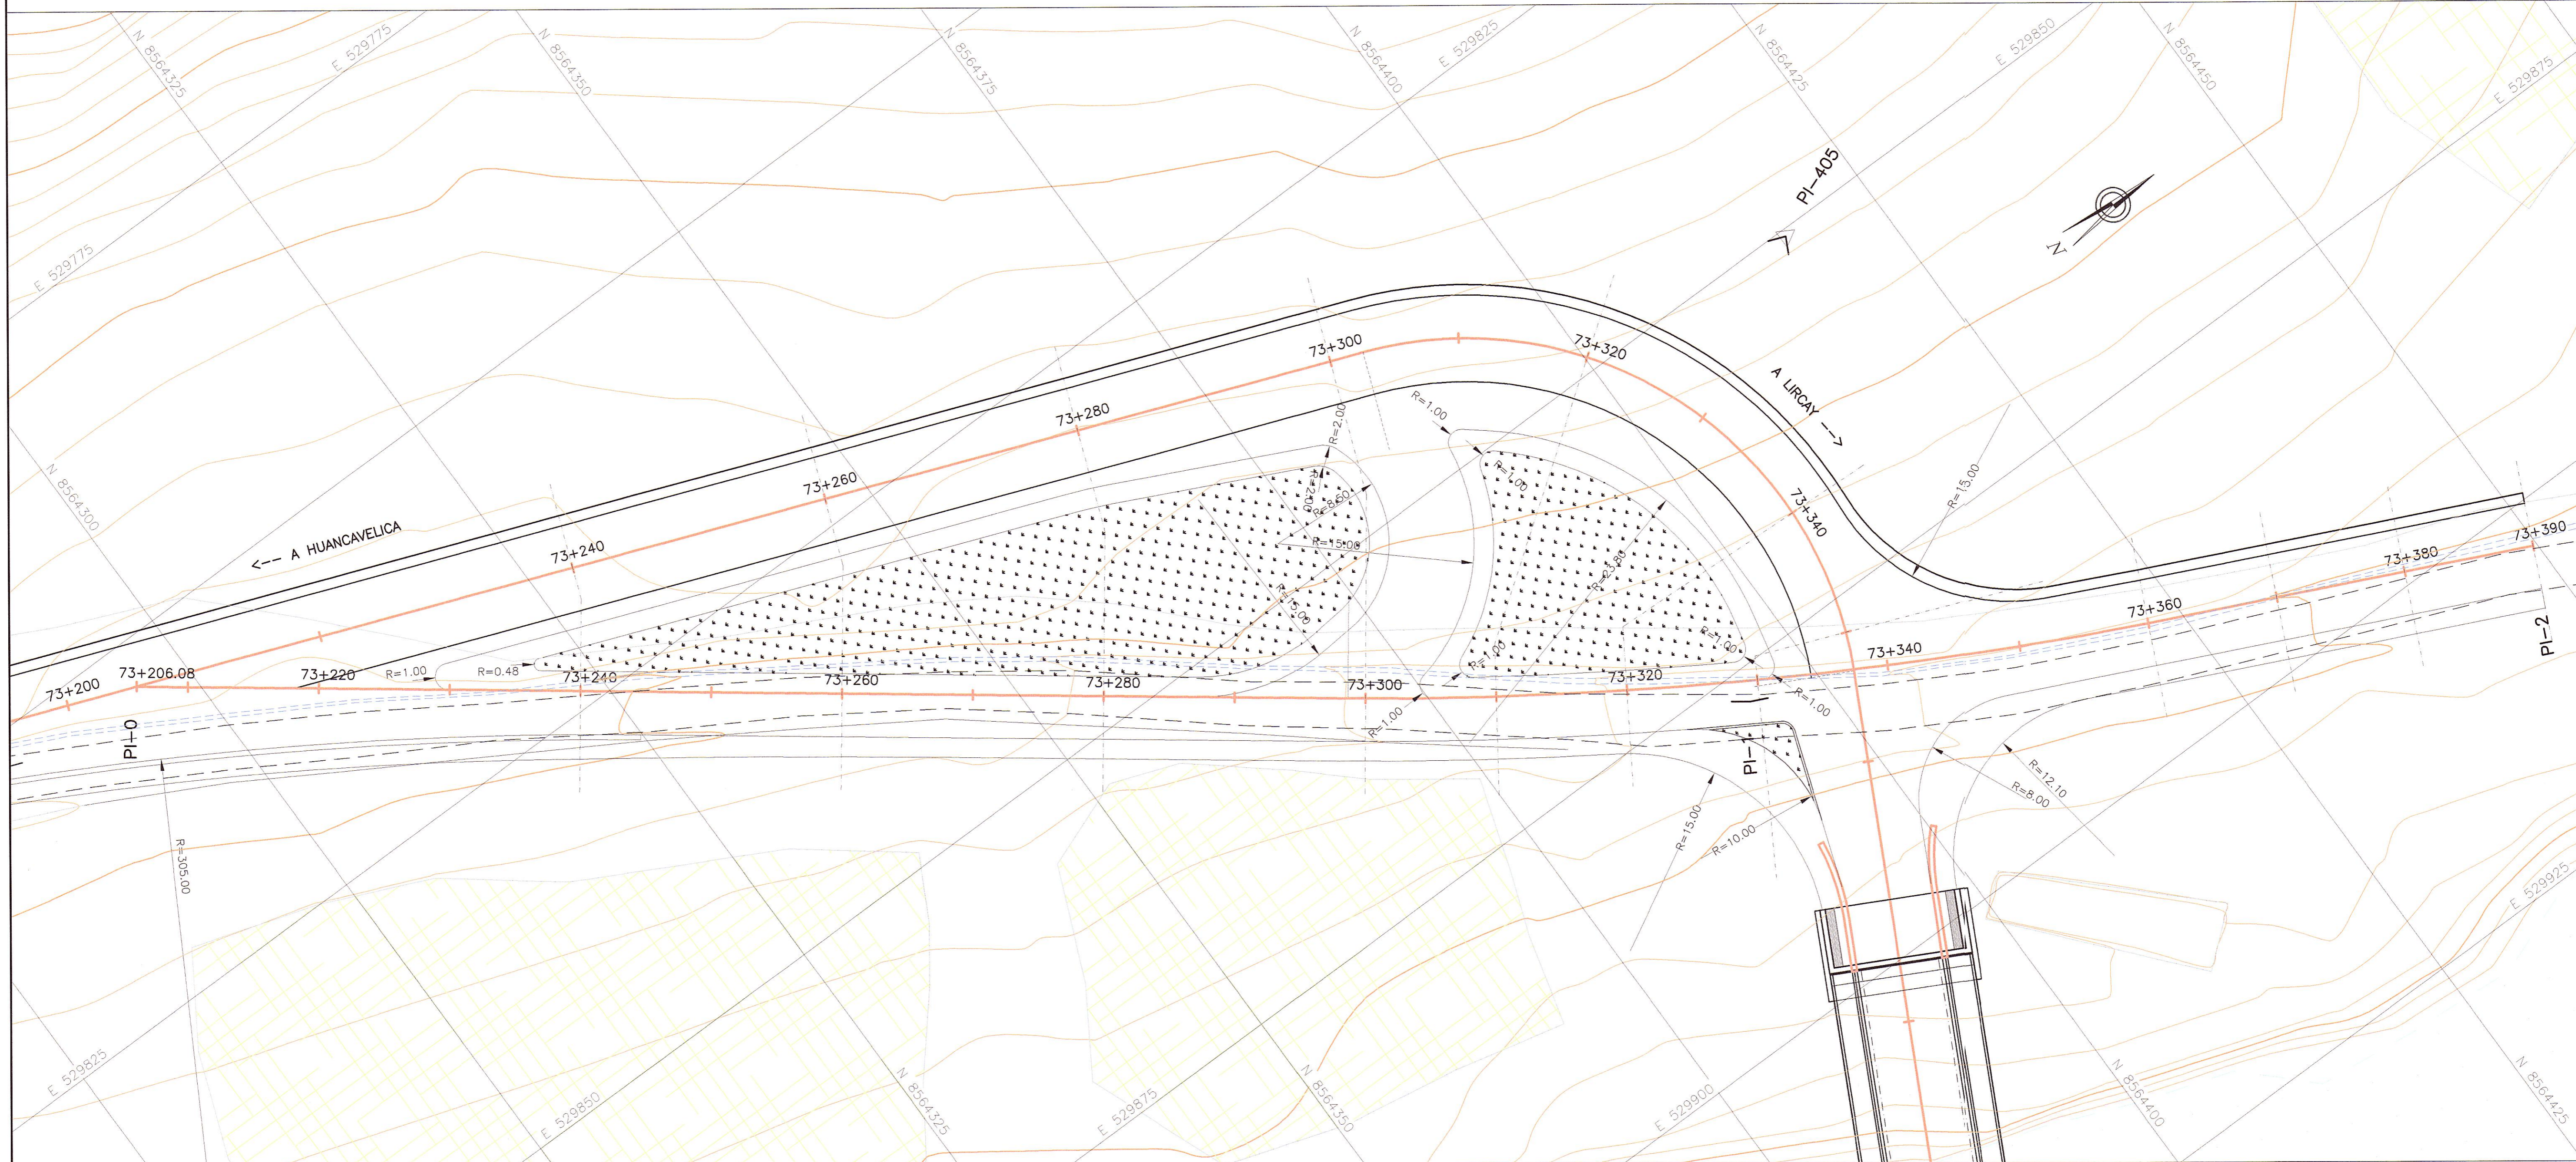

CUADRO DE COORDENADAS Y ELEMENTOS DE CURVAS

N° PI	SENT.	DELTA	RADIO	TANG.	L.C.	Ext.	P.I.	P.C.	P.T.	NORTE	ESTE	P%	SA
0	I	----	0.000	0.000	0.000	0.000	73 + 206.083	73 + 206.083	73 + 206.083	8564296.038	529803.341	0.0	0.00
1	I	11°45'34"	298.350	30.725	61.234	1.578	73 + 329.373	73 + 298.648	73 + 359.882	8564394.611	529877.394	2.5	0.00
2	----	----	----	----	----	----	73 + 390.000	----	----	8564449.683	529903.258	2.5	0.00

HOB CONSULTORES S.A.
ING. CARLOS RAFAEL URUQUIAGA NAVARRO
ESP. TOPOGRAFÍA, TRAZO Y DISEÑO VIAL
CIP N° 81237



HOB CONSULTORES S.A.
ING. CARLOS RAFAEL URUQUIAGA NAVARRO
ESP. TOPOGRAFÍA, TRAZO Y DISEÑO VIAL
CIP N° 81237



Jefe Estudio: ING. CESAR GUEVARA
Especialista: ING. CARLOS URUQUIAGA
Revisión:
Proceso y Ploteo: GER. ESTUDIOS-HOB

REVISIONES		
N°	FECHA	DESCRIPCION

ESTUDIO DEFINITIVO DE LA
REHABILITACION Y MEJORAMIENTO
CARRETERA: HUANCVELICA - LIRCAY
TRAMO: 1+550(Av. Los Chancas)-LIRCAY
CONTRATO N° 7341-2012

ACCESO ASFALTADO ANCHONGA
KM. 73+206.08

FECHA: SEPTIEMBRE 2013
ESCALA FORMATO A1: 1/250 ESCALA FORMATO A3: 1/500
7341-12-SN-77c