



ACCESO ANCHONGA
Km. 73+206.08

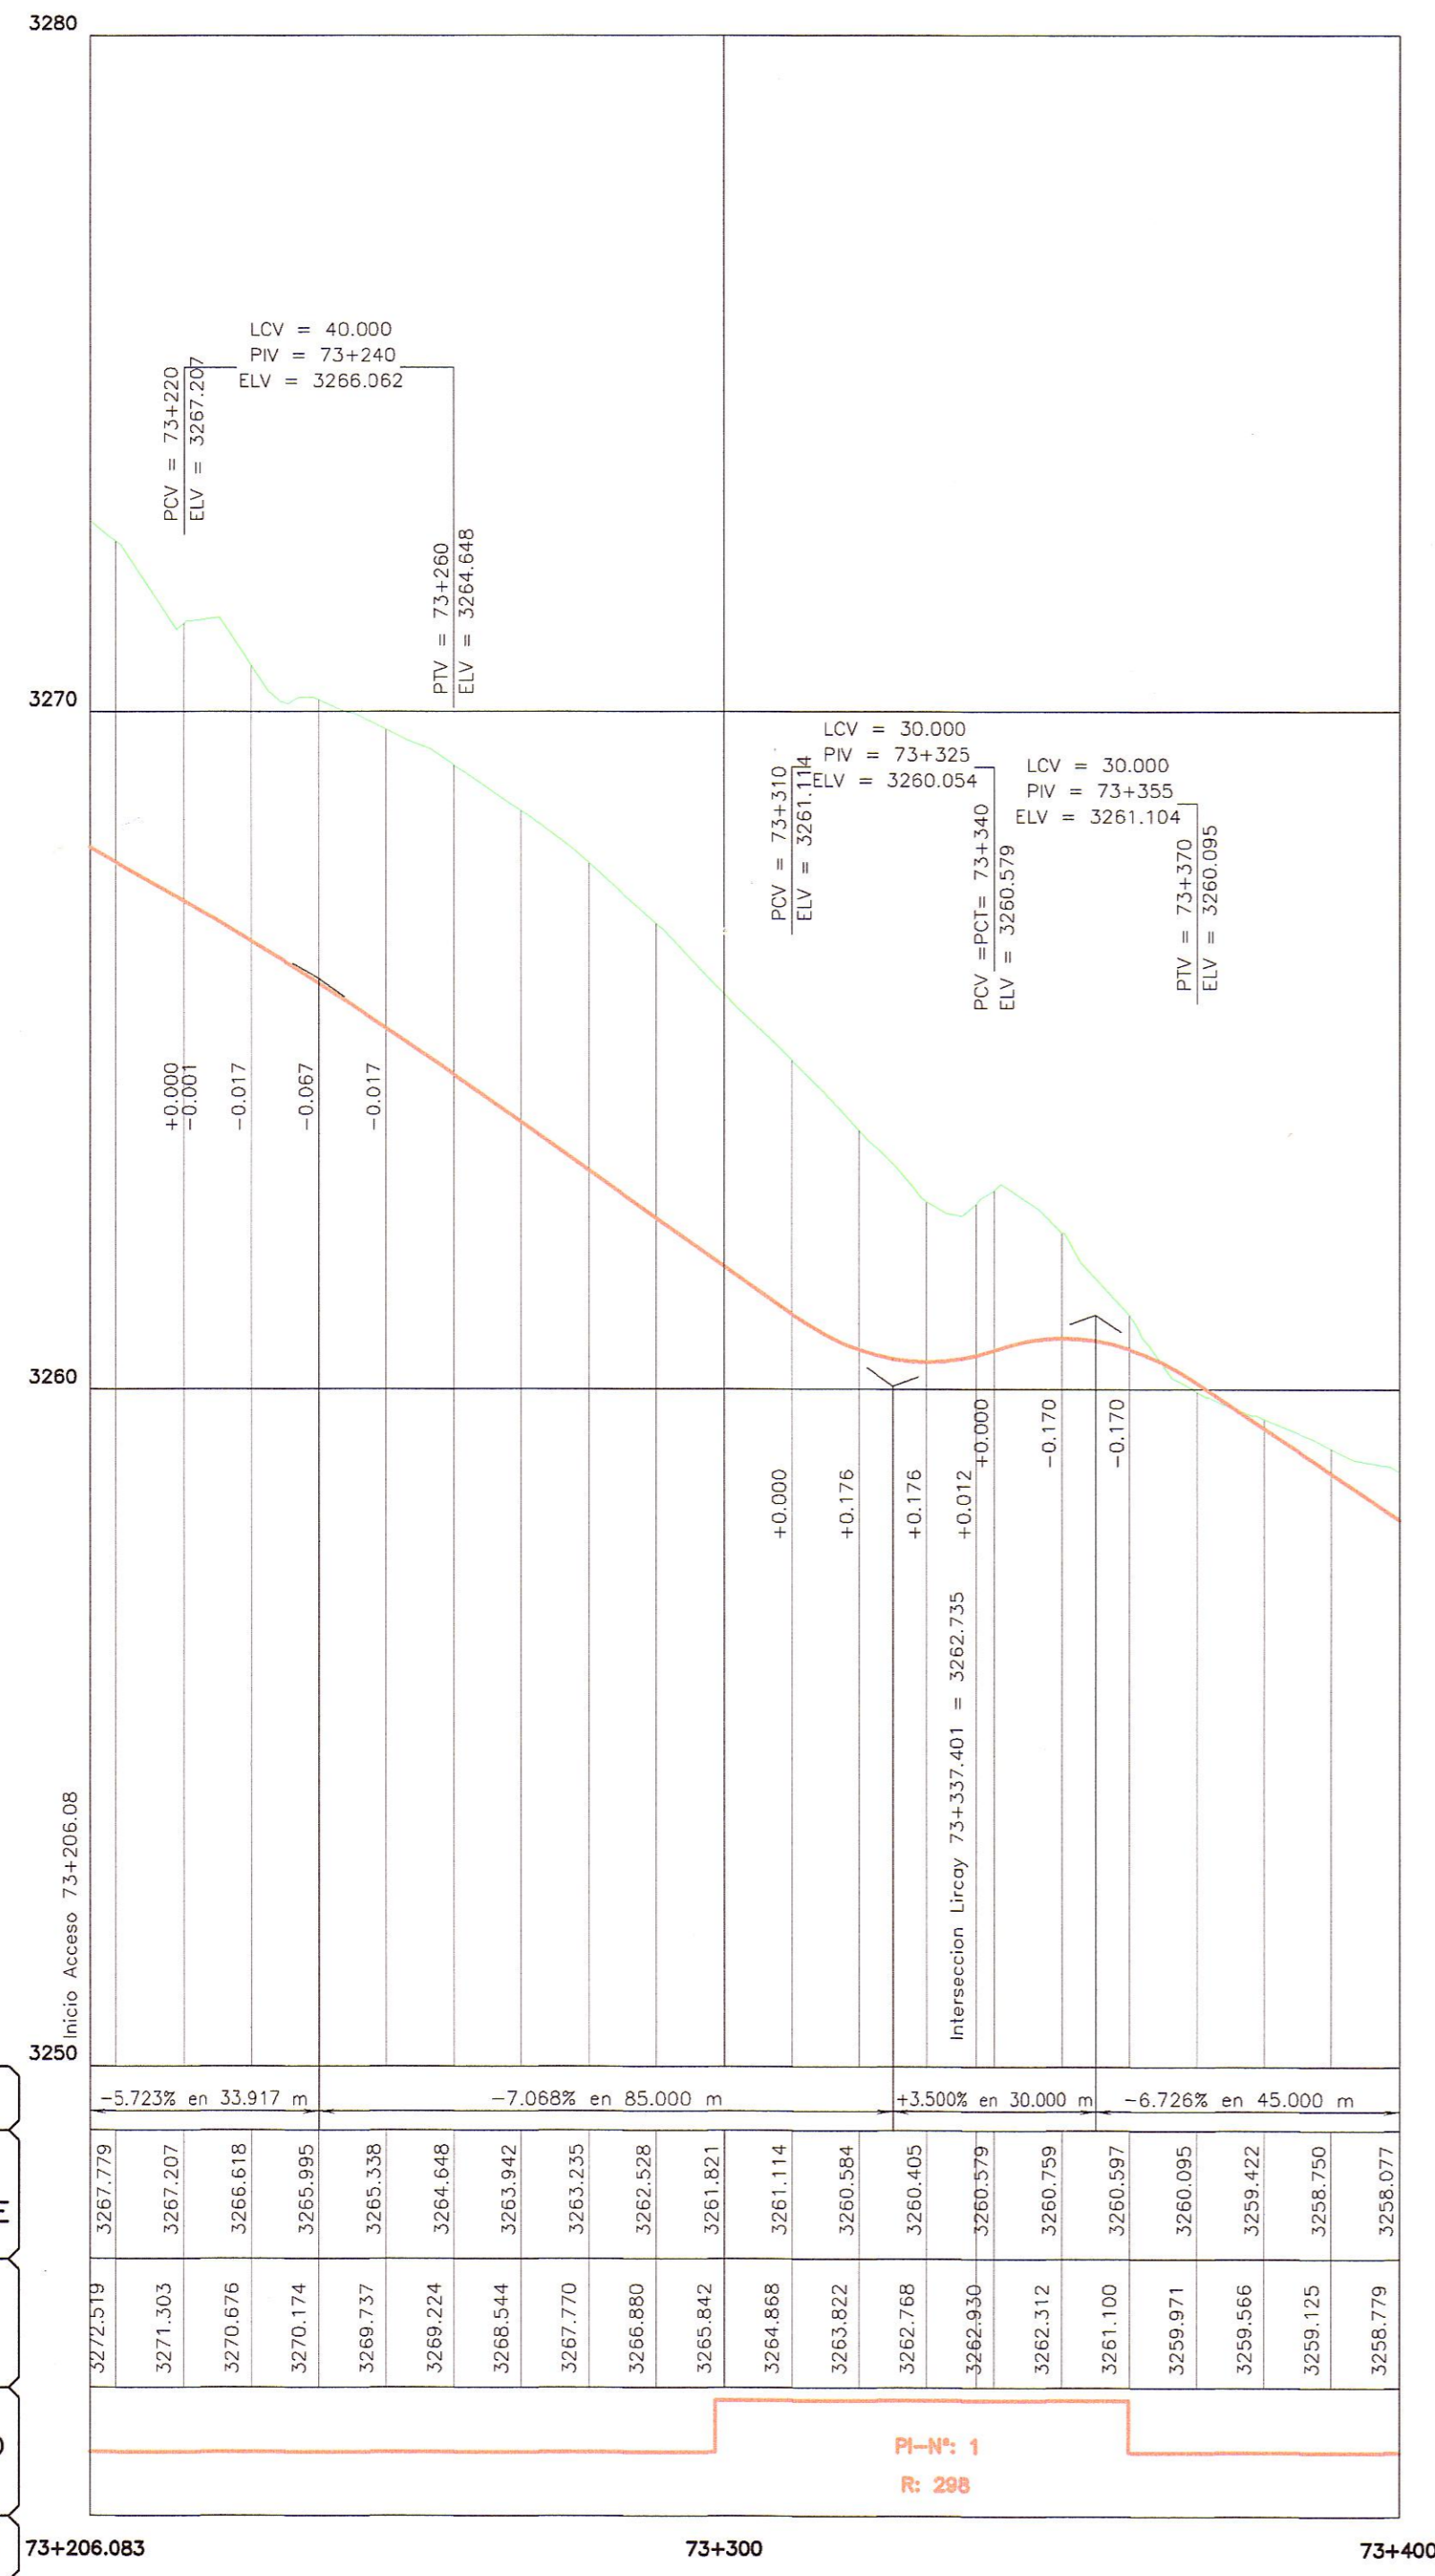

PENDIENTE	-5.723% en 33.917 m	-7.068% en 85.000 m	+3.500% en 30.000 m	-6.726% en 45.000 m
COTA SUB-RASANTE	3267.779	3267.207	3266.618	3265.995
COTA TERRENO	3272.319	3271.303	3270.076	3270.174
ALINEAMIENTO	PI-Nº: 1 R: 288			
KILOMETRAJE	73+206.083	73+300	73+400	

PERFIL
1:1000

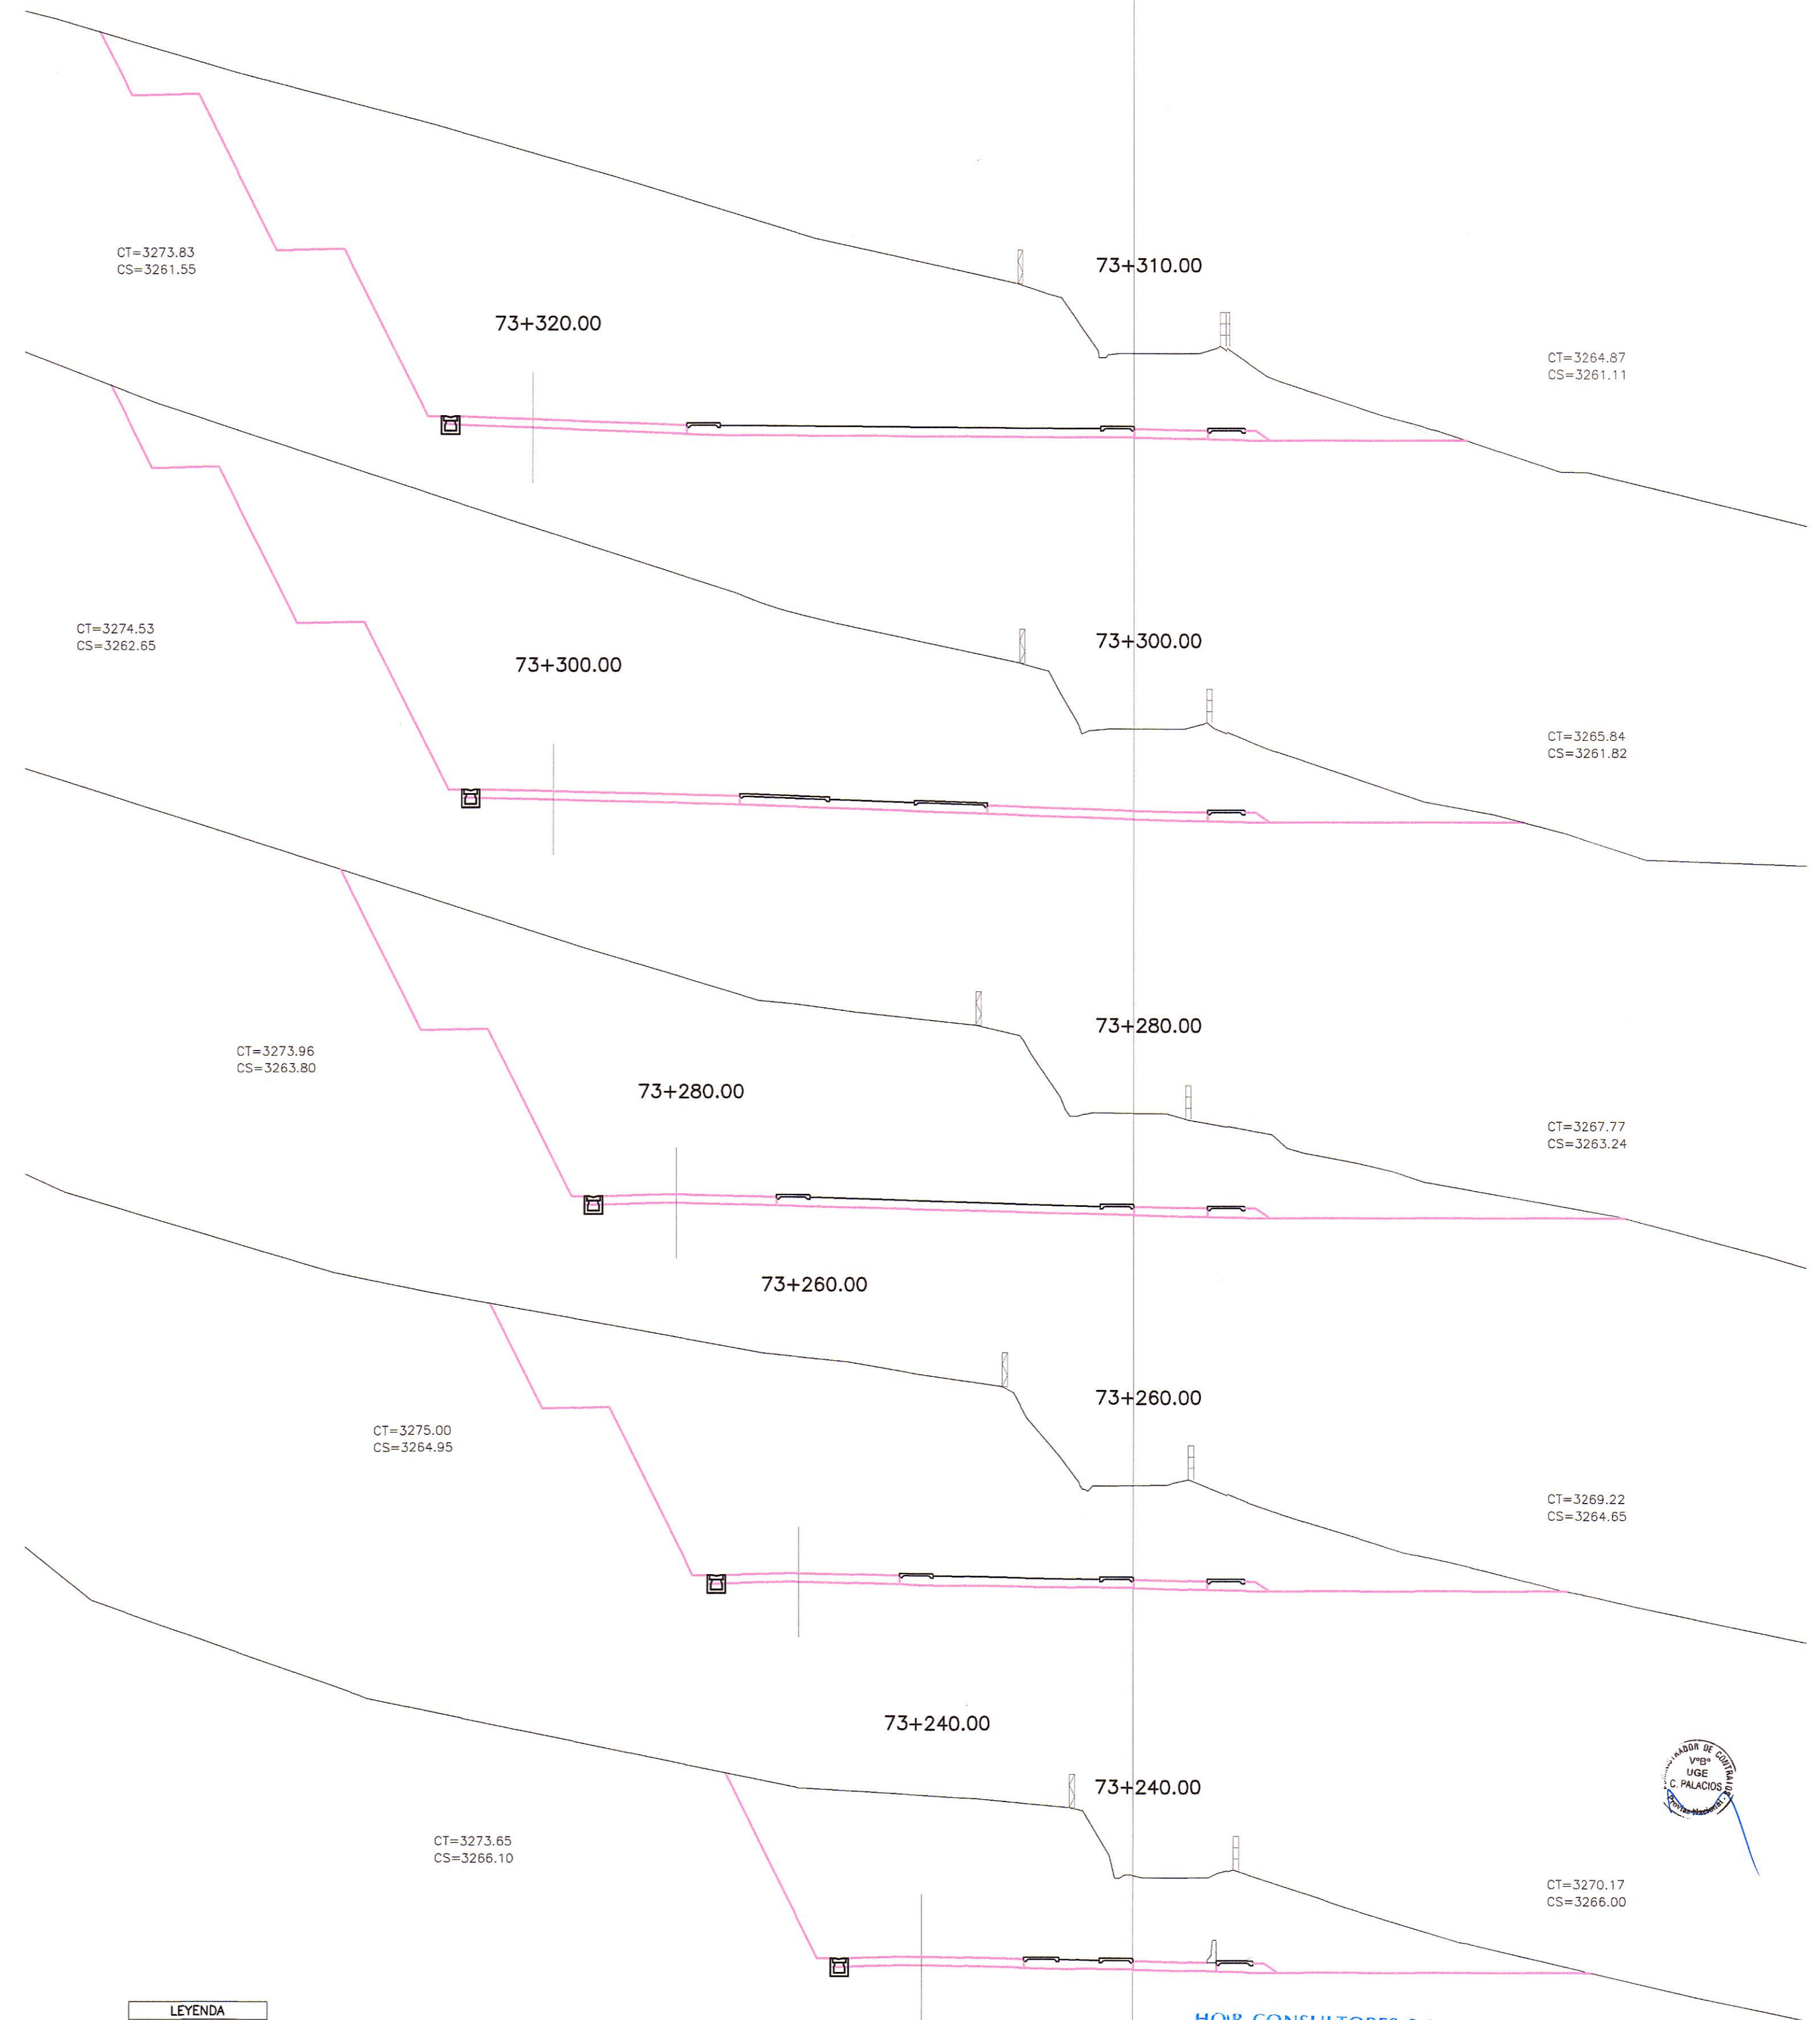

LEYENDA

CERCO DE CONCRETO
CERCO DE ADOBE
CERCO DE PIEDRA
CERCO DE ALAMBRE
CERCO DE MADERA
LIMITE DE PROPIEDAD

HOB CONSULTORES S.A.

ING. CARLOS RAFAEL URQUIAGA NAVARRO
Esp. TOPOGRAFIA, TALLADO Y DISEÑO VIAL
CIP N° 81237

HOB CONSULTORES S.A.
ING. CESAR ESTEBAN GUEVARA HALLANTHA
Esp. DE DISEÑO Y
DE OBRA

SECCIONES
1:200

(*) VER PLANO ST-216

PERÚ Ministerio de Transportes y Comunicaciones
Provias Nacional

Compañía de Minas Buenaventura

HOB CONSULTORES S.A.
CALLE AGUADA BLANCA N° 102 - LIMA 33 - PERU
TELÉFONO 715-8111 FAX 715-8324
Email: hob@hobperu.com

Jefe Estudio: ING. CESAR GUEVARA
Especialista: ING. CARLOS URQUIAGA
Revisión:
Proceso y Proyecto: GER. ESTUDIOS-HOB

REVISIONES

N°	FECHA	DESCRIPCIÓN

ESTUDIO DEFINITIVO DE LA REHABILITACION Y MEJORAMIENTO CARRETERA: HUANCVELICA - LIRCAY
TRAMO: 1+550(Av. Los Chancas)-LIRCAY
CONTRATO N° 7341-2012

ACCESO ASFALTADO ANCHONGA
KM. 73+206.08

FECHA: SEPTIEMBRE 2013
ESCALA FORMATO A1: 1/250
ESCALA FORMATO A3: 1/500
7341-12-SN-77d