


ACCESO ANCHONGA
Km. 73+206.08

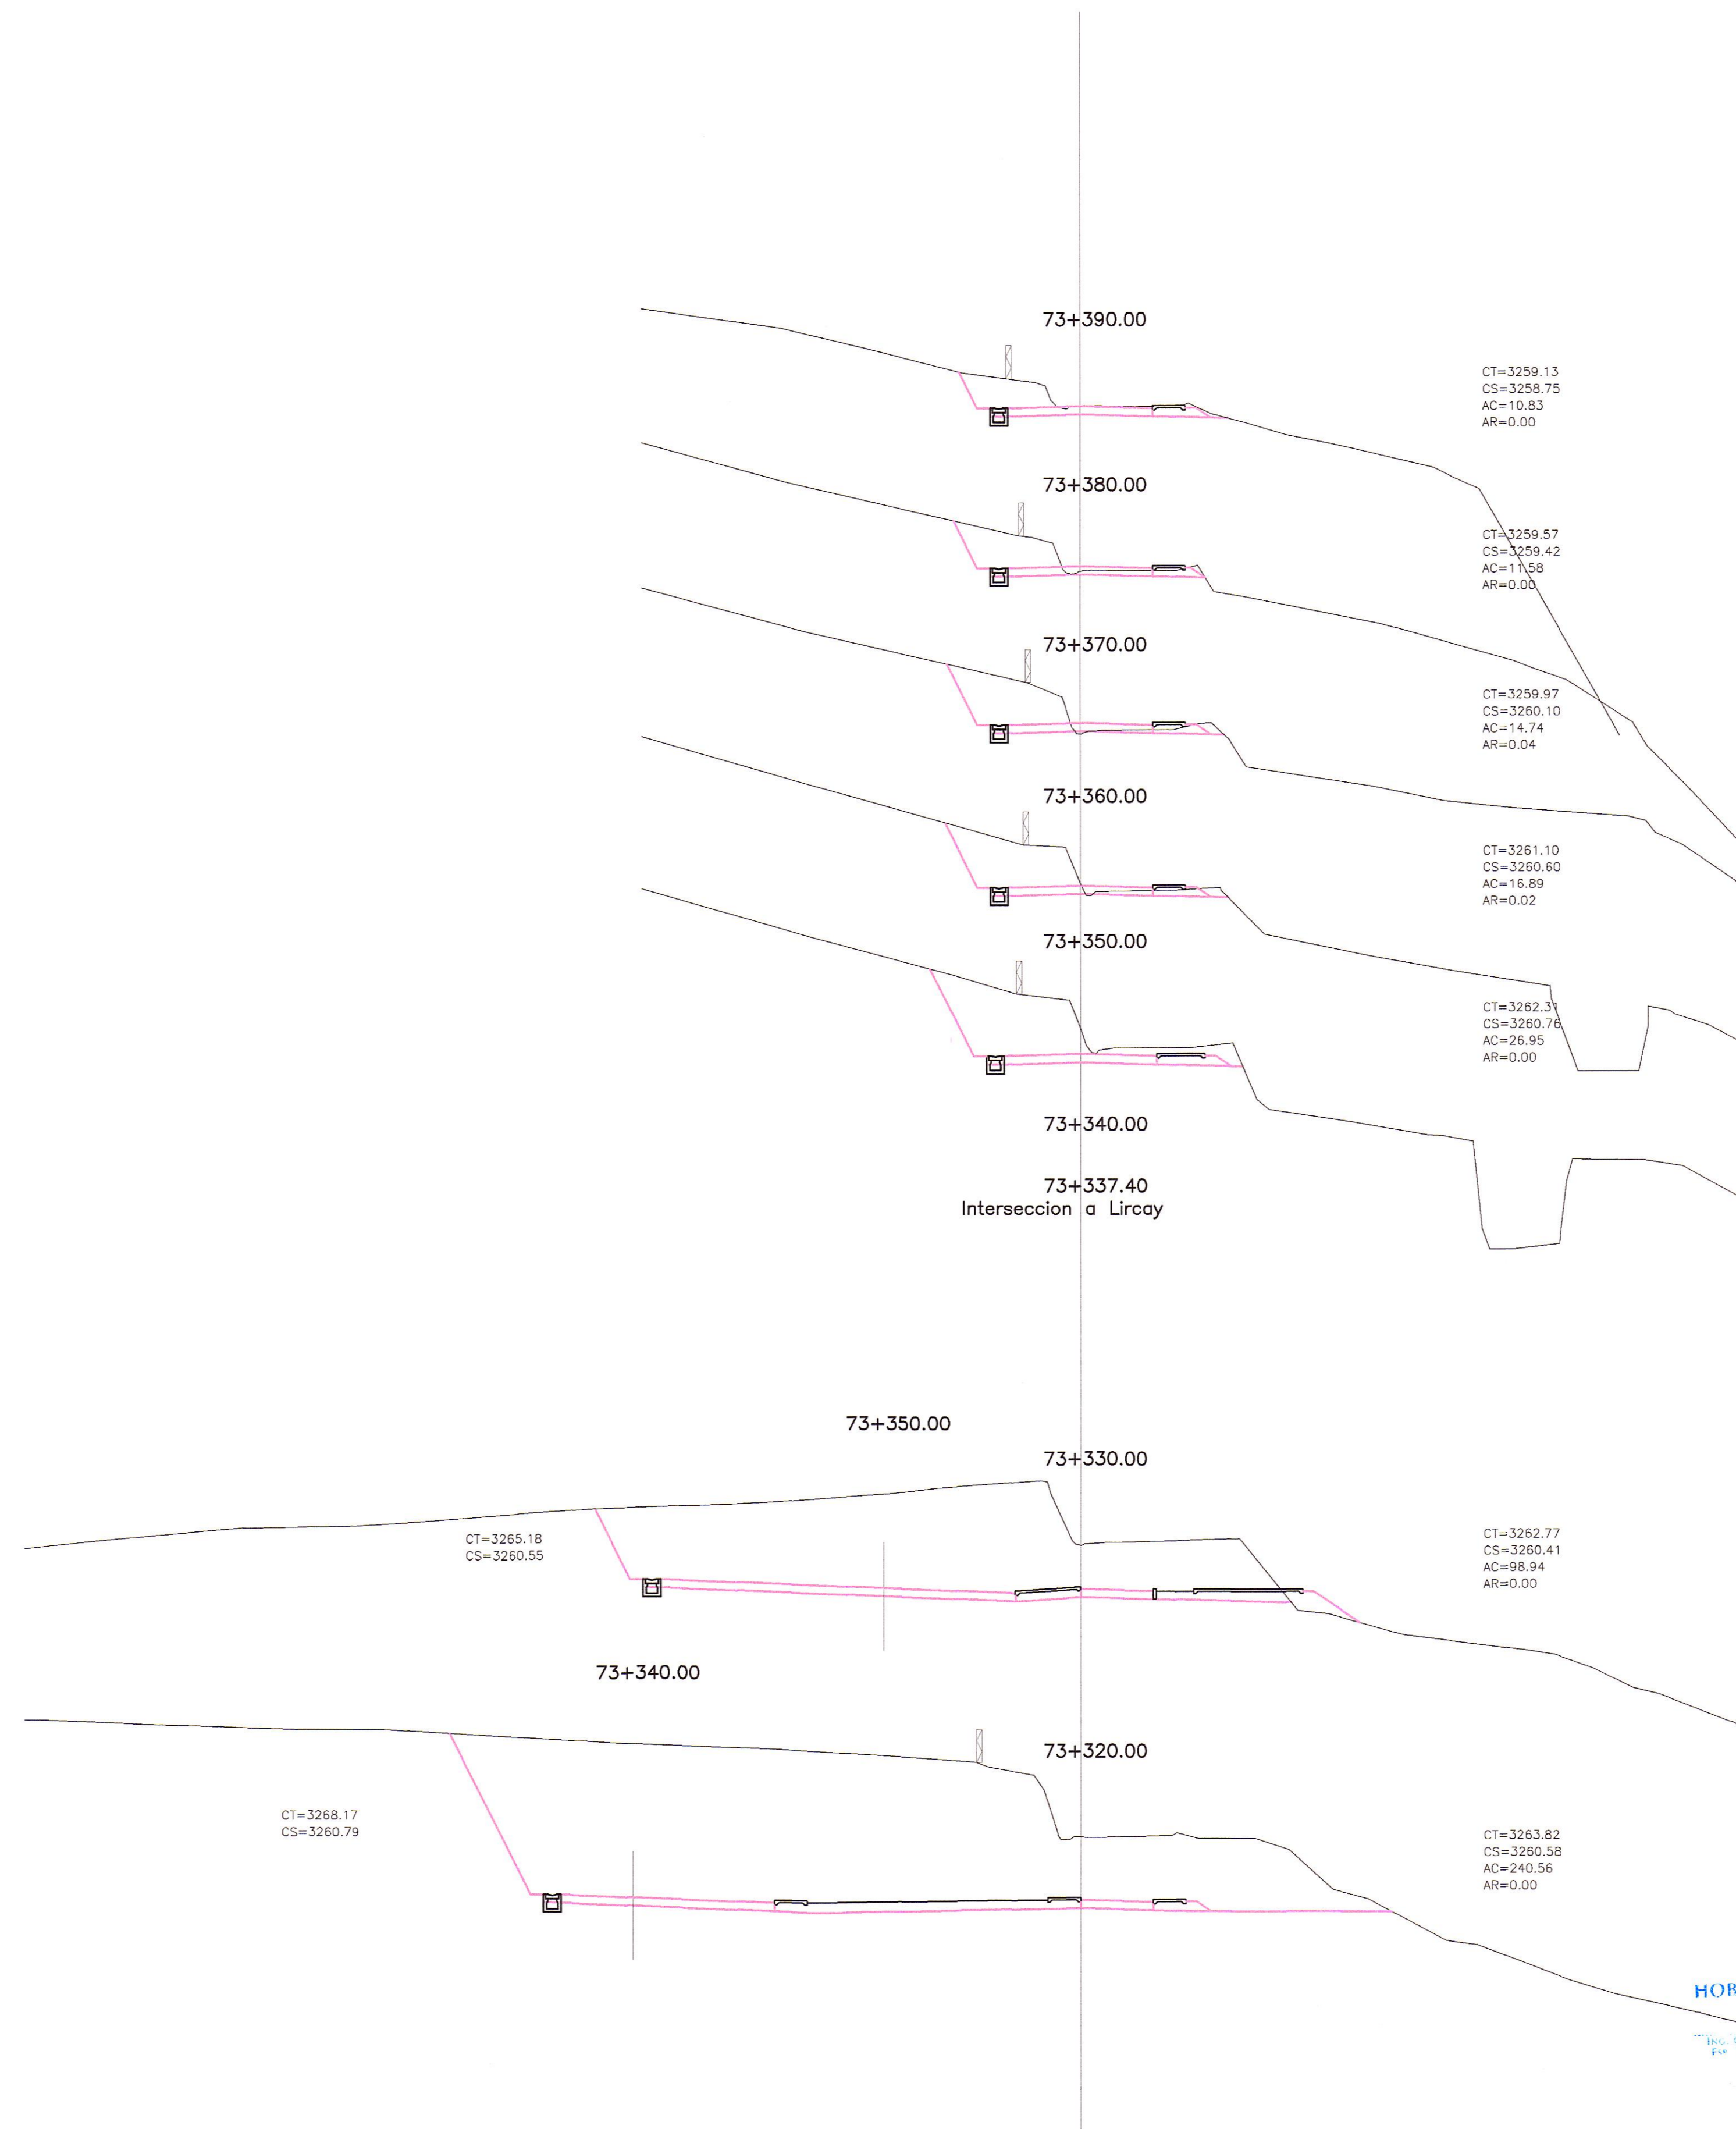

LEYENDA

	CERCO DE CONCRETO
	CERCO DE ADOBE
	CERCO DE PIEDRA
	CERCO DE ALAMBRE
	CERCO DE MADERA
	LIMITE DE PROPIEDAD

HOB CONSULTORES S.A.



HOB CONSULTORES S.A.
ING. CARLOS URQUIAGA NAVARRO
ING. EDISON GUERRA MALPARTIDA

PERÚ Ministerio de Transportes y Comunicaciones
 Provias Nacional

HOB CONSULTORES S.A.
 Calle Aguada Blanca N° 102 - Lima 33 - Perú
 Teléfono: 715-8111 Fax: 715-8324 Email: hob@hobperu.com

Jefe Estudio: ING. CESAR GUEVARA
 Especialista: ING. CARLOS URQUIAGA
 Revisión:
 Proceso y Ploteo: GER. ESTUDIOS-HOB

REVISIONES

N°	FECHA	DESCRIPCION

ESTUDIO DEFINITIVO DE LA REHABILITACION Y MEJORAMIENTO CARRETERA: HUANCAMELICA - LIRCAY
TRAMO: 1+550(Av. Los Chancas)-LIRCAY
 CONTRATO N° 7341-2012

ACCESO ASFALTADO ANCHONGA
KM. 73+206.08
 FECHA: SEPTIEMBRE 2013
 ESCALA FORMATO A1: 1/250 ESCALA FORMATO A3: 1/500
7341-12-SN-77e