



PARADERO REUBICADO
 DISEÑO GEOMETRICO
 Km. 46+190 - 46+280 L.I.
 ESC 1/250

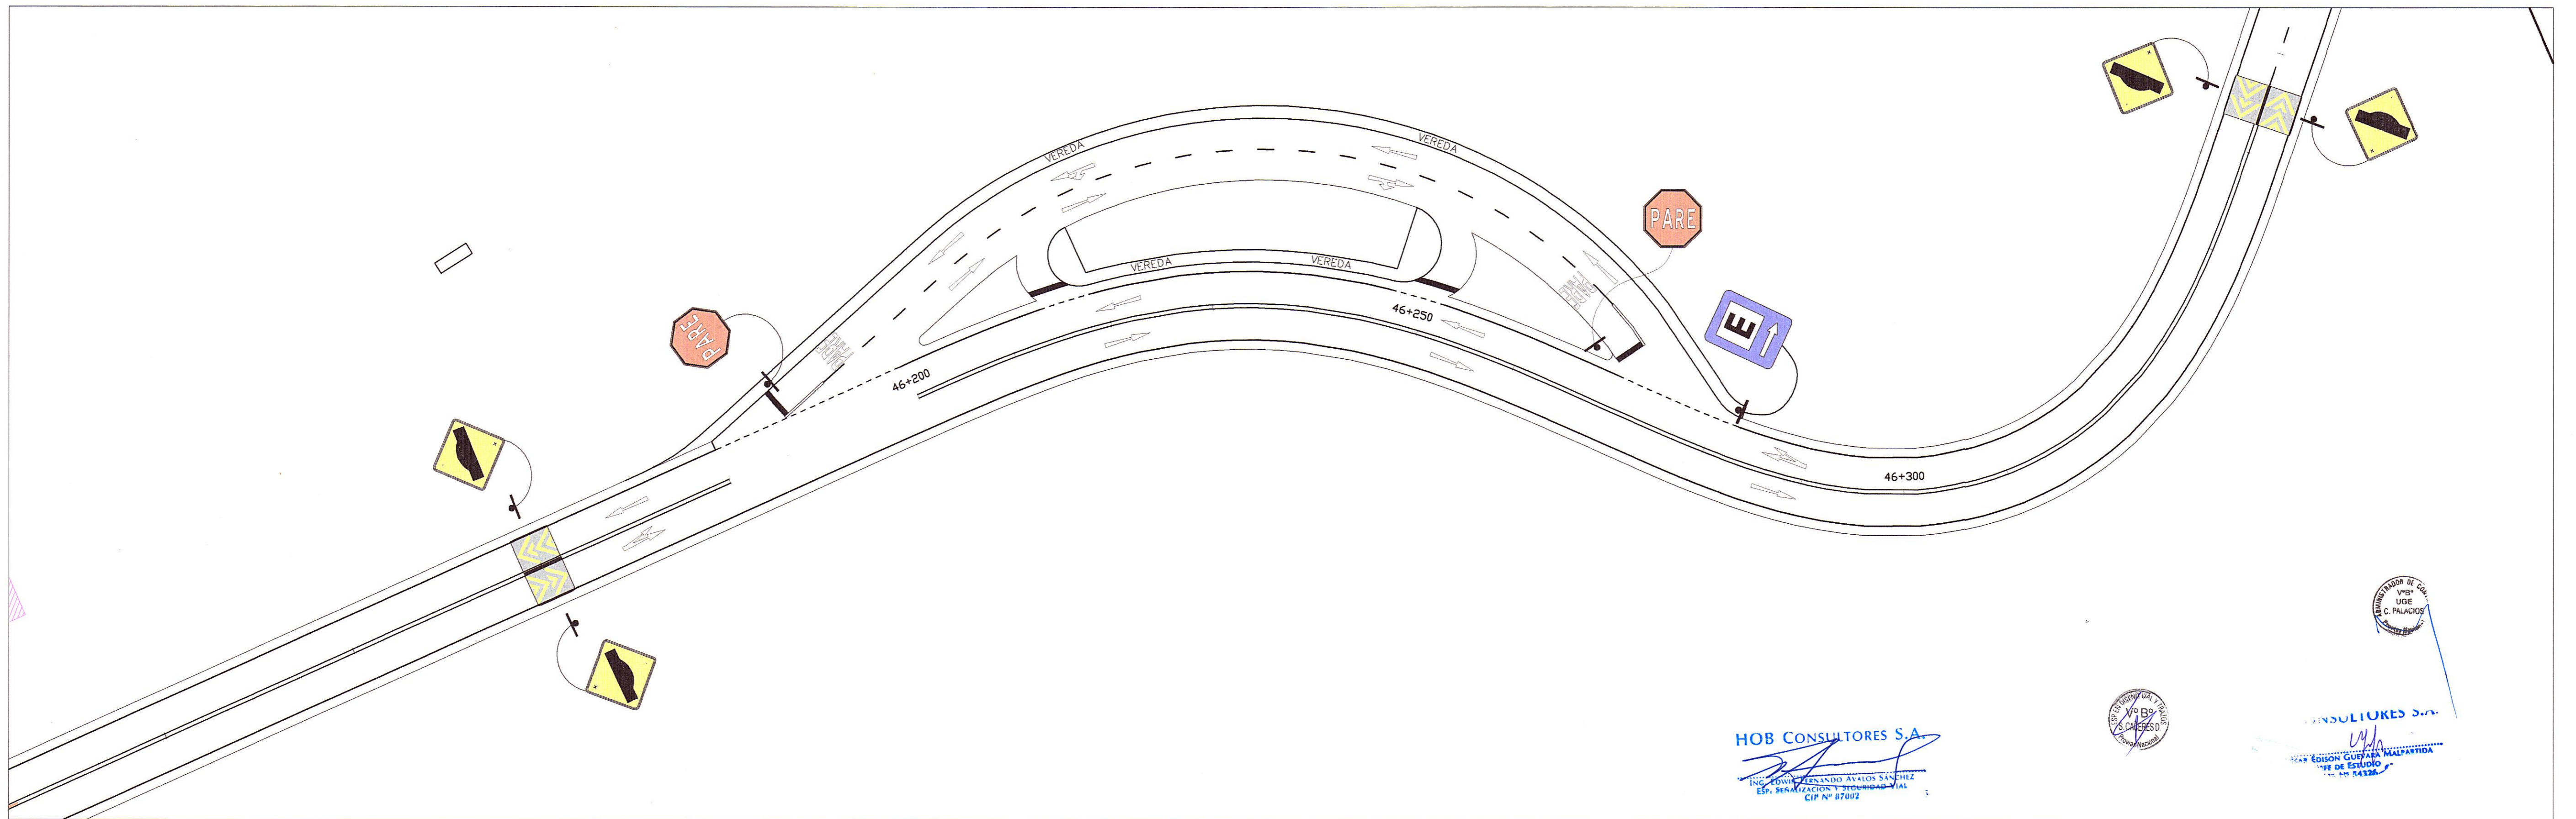

HOB CONSULTORES S.A.
 ING. ROBERTO AVALOS SANCHEZ
 ESP. SERVICIOS DE INGENIERIA Y ARQUITECTURA
 CIP N° 87002

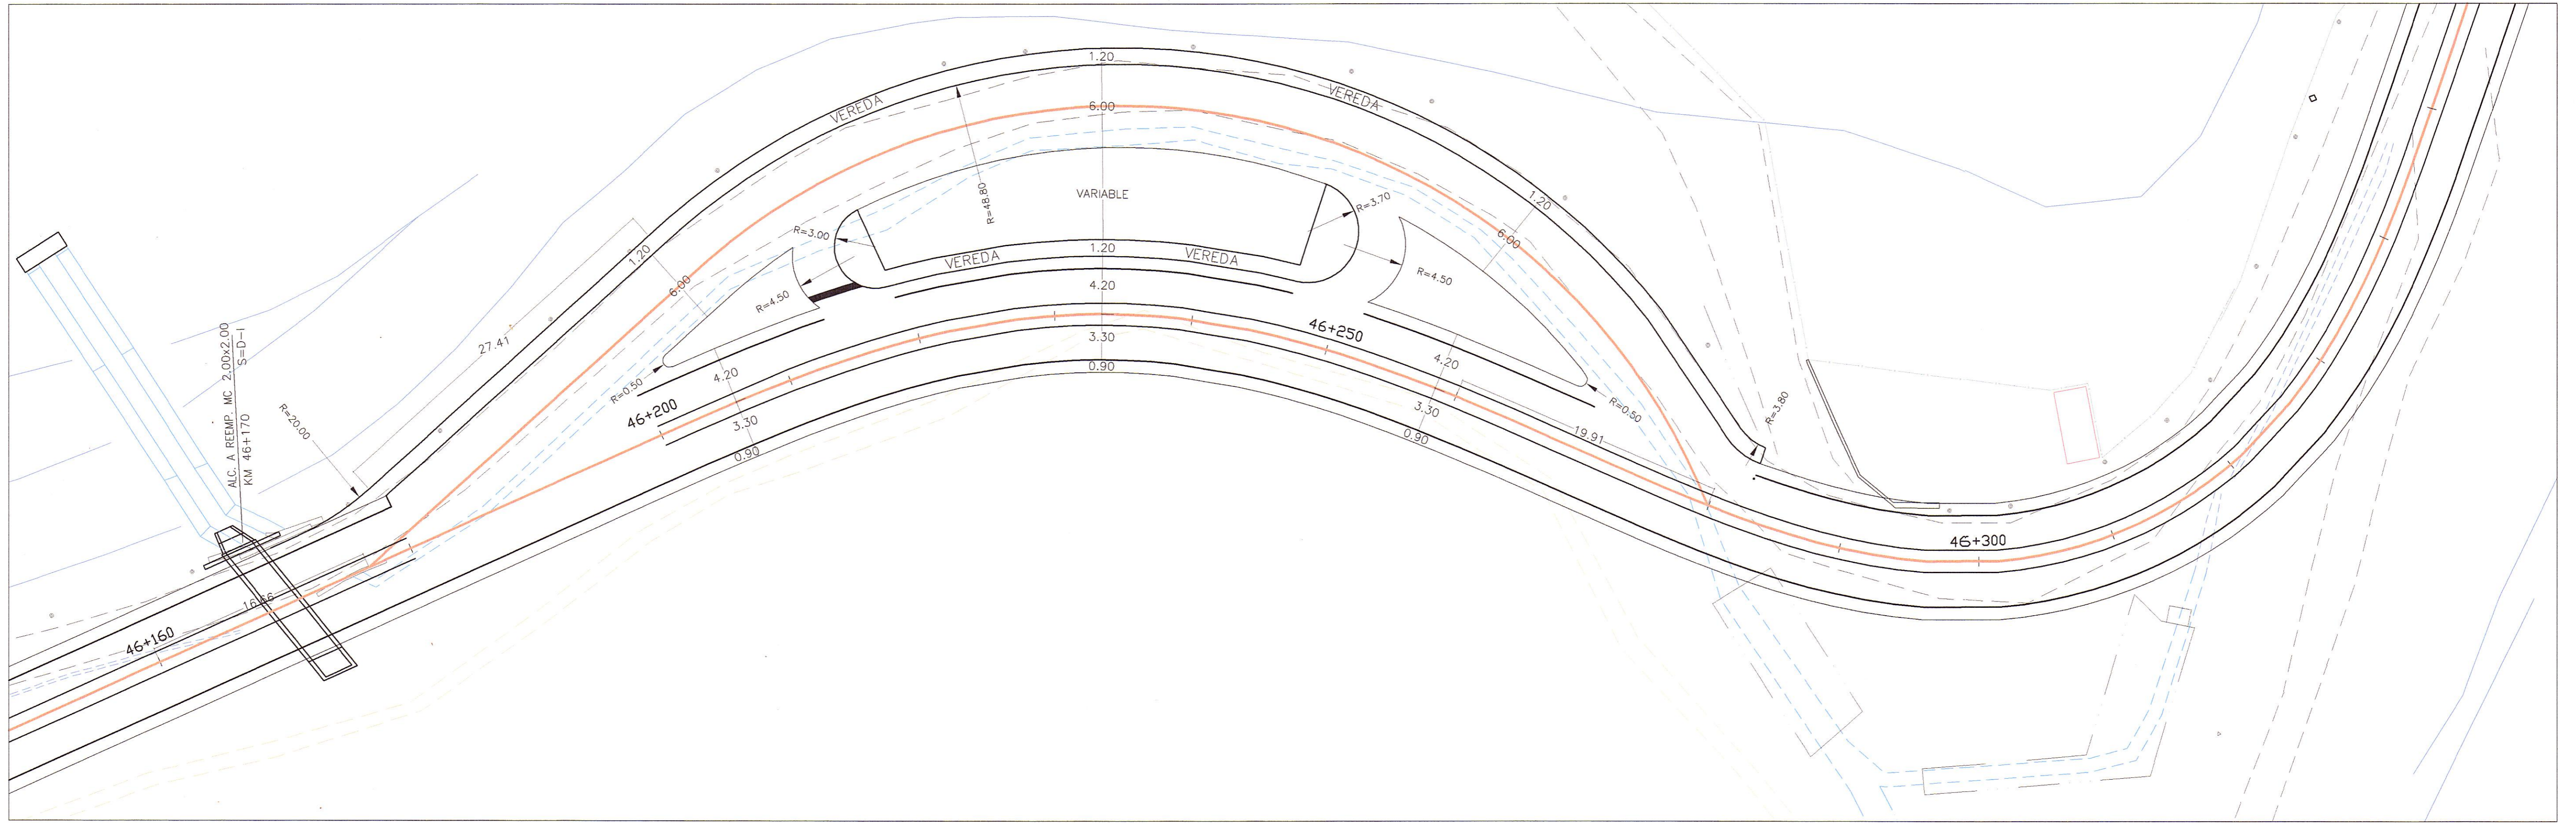

CONSULTORES S.A.
 INGENIERIA DE TRANSPORTES
 UGE
 C. PALACIOS

Ministerio de Transportes y Comunicaciones
 Provias Nacional

Buena Ventura

HOB CONSULTORES S.A.
 CALLE AGUADA BLANCA N° 102 - LIMA 33 - PERU
 TELEFONO 715-8111 FAX: 715-8324
 Email: hob@hobperu.com

Jefe Estudio: ING. CESAR GUEVARA
 Especialista: ING. CARLOS URQUIAGA
 Revisión:
 Proceso y Ploteo: GER. ESTUDIOS-HOB

REVISIONES		
N°	FECHA	DESCRIPCION

ESTUDIO DEFINITIVO DE LA REHABILITACION Y MEJORAMIENTO
 CARRETERA: HUANCAVELICA - LIRCAY
 TRAMO: 1+550(Av. Los Chancas)-LIRCAY
 CONTRATO N° 7341-2012

PARADERO MINA JULCANI
 KM. 46+190 - Km. 16+280

FECHA: SEPTIEMBRE 2013
 ESCALA FORMATO A1: 1/250 ESCALA FORMATO A3: 1/500
 7341-12-P-01