
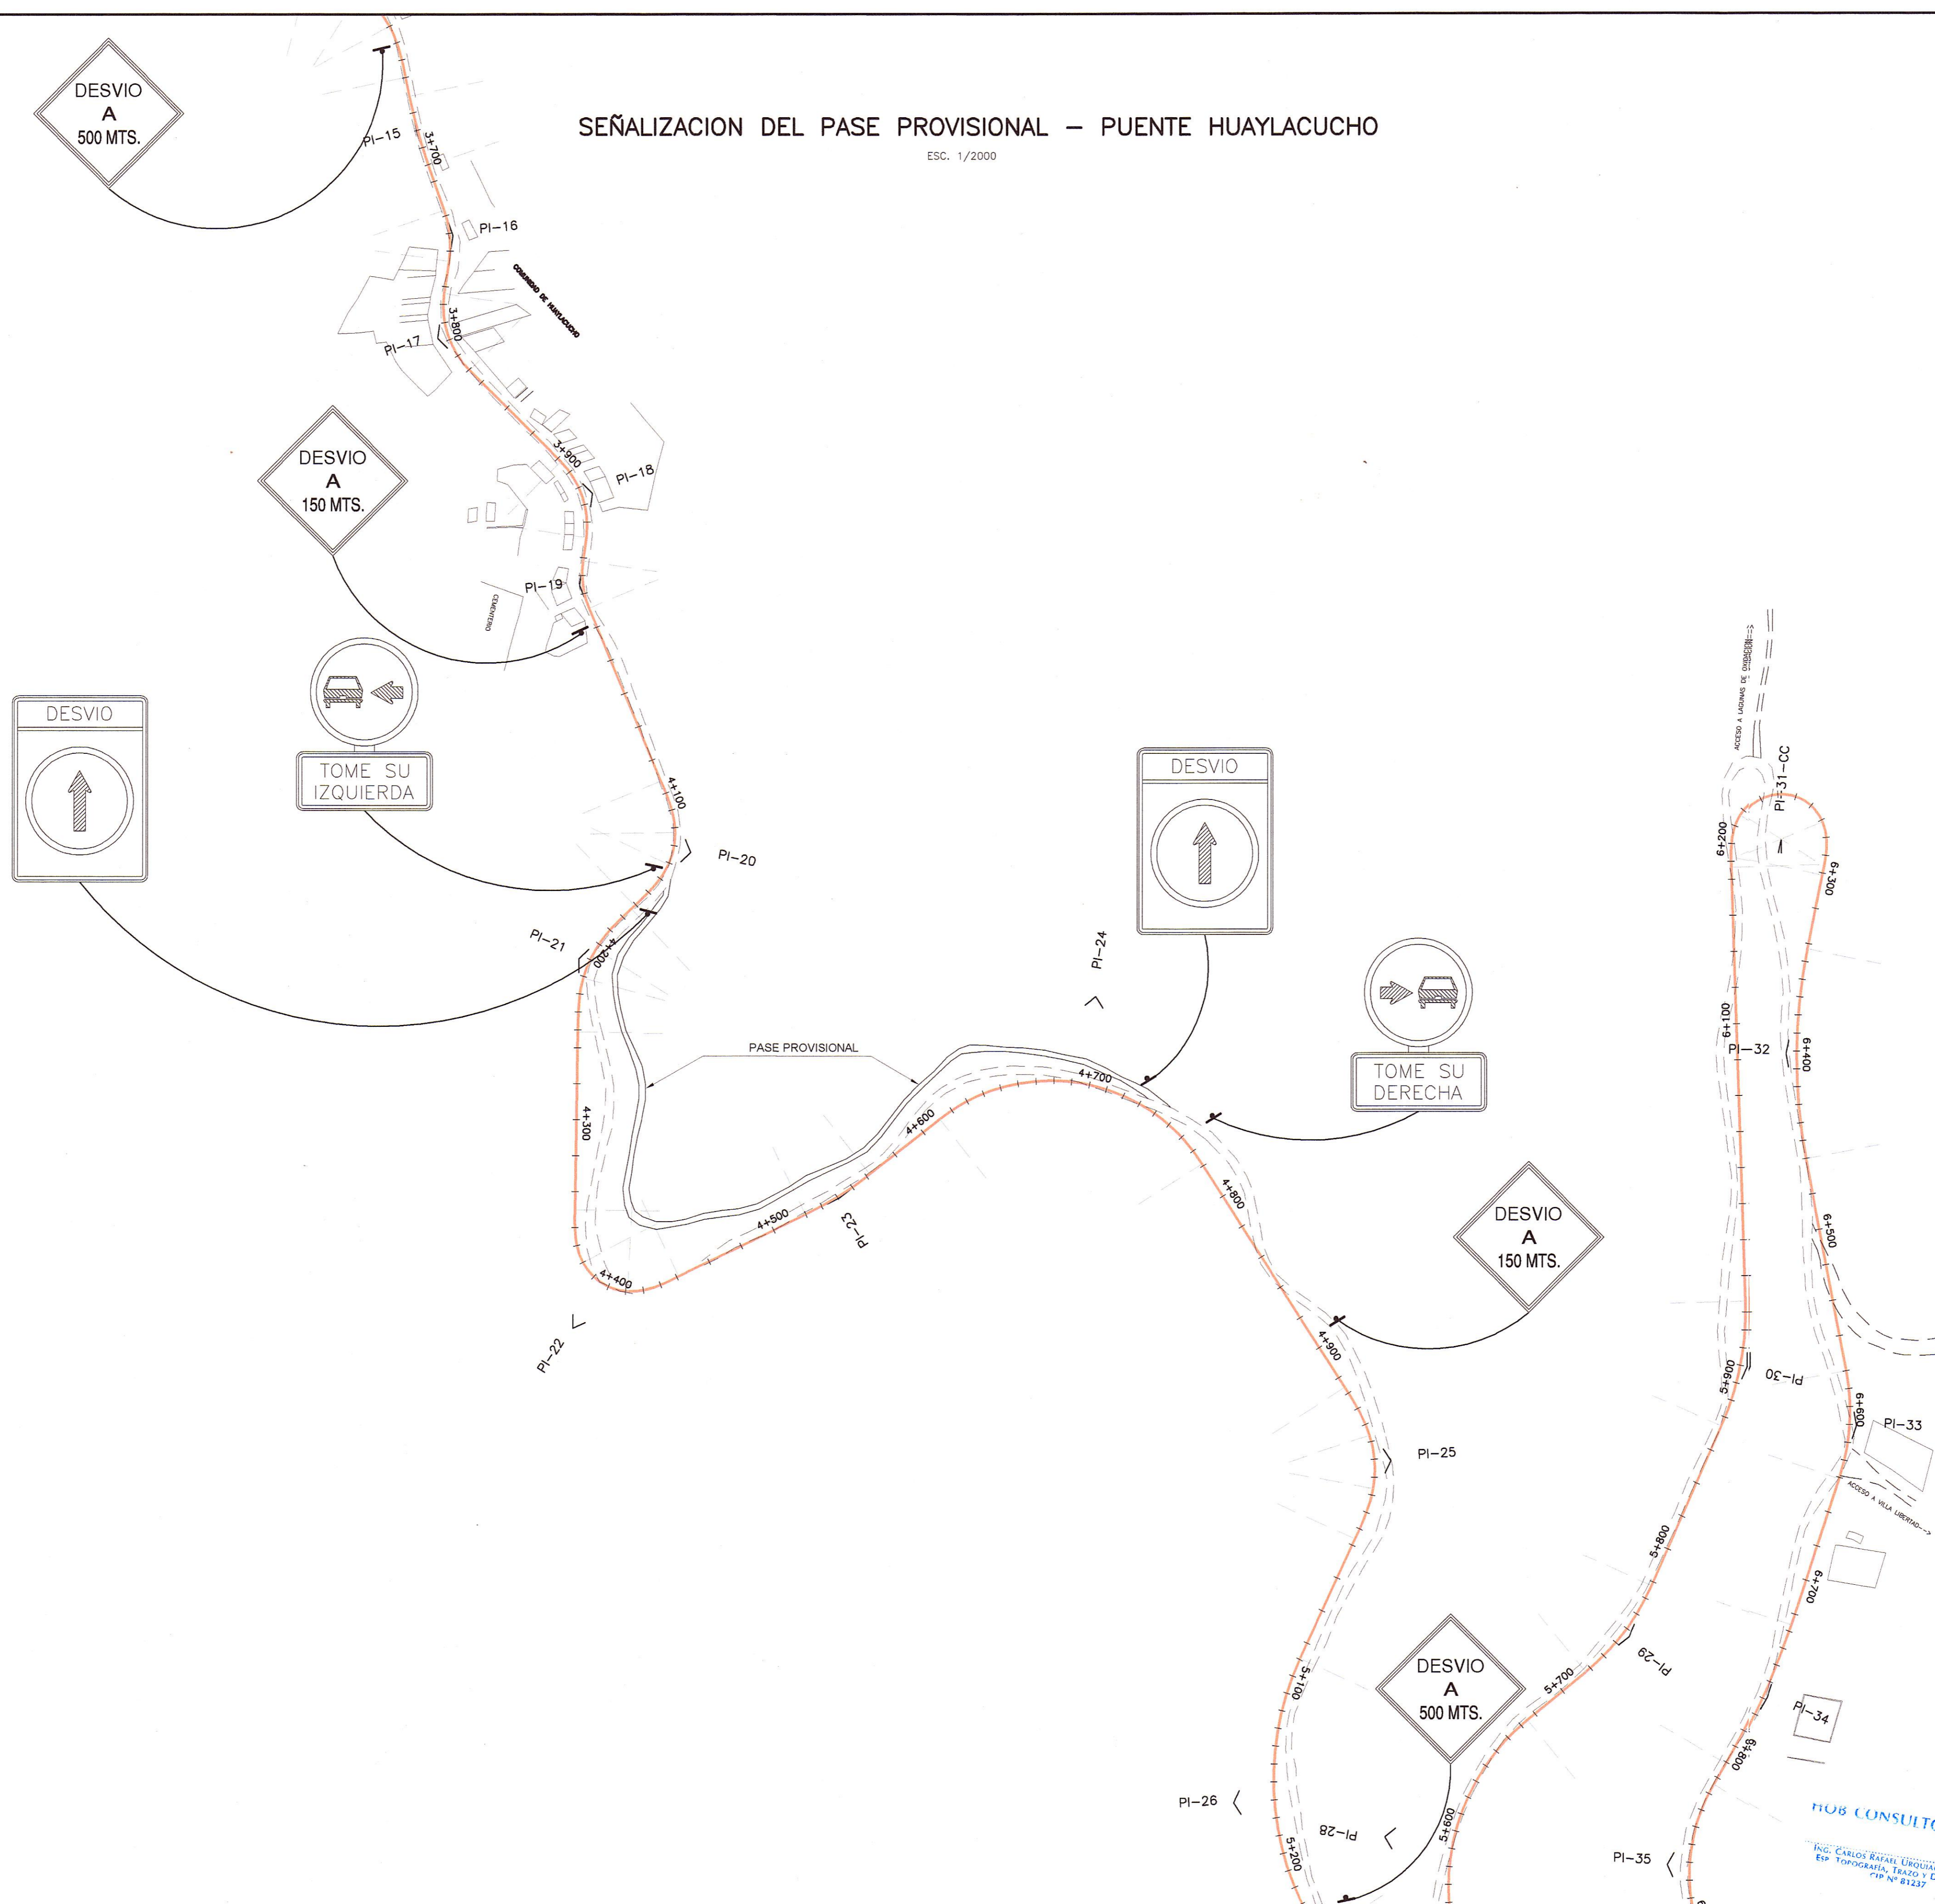


SEÑALIZACION DEL PASE PROVISIONAL – PUENTE HUAYLACUCHO

ESC. 1/2000

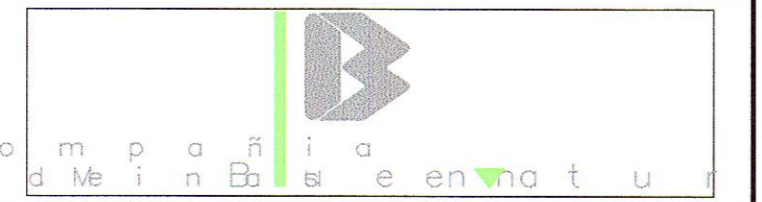


PERÚ Ministerio de Transportes y Comunicaciones
 Provias Nacional


HOB CONSULTORES S.A.
 Calle Aguada Blanca N° 102 - LIMA 33 - PERU
 TELEFONO 715-8111 FAX: 715-8324
 Email: hob@hobperu.com

Jefe Estudio: ING. CESAR GUEVARA
 Especialista: ING. FERNANDO AVALOS
 Revisión:
 Proceso y Ploteo: GER. ESTUDIOS-HOB

REVISIONES		
N°	FECHA	DESCRIPCION

ESTUDIO DEFINITIVO DE LA REHABILITACION Y MEJORAMIENTO CARRETERA: HUANCAVELICA – LIRCAY
TRAMO: 1+550(Av. Los Chancas)–LIRCAY
 CONTRATO N° 7341-2012

PASE PROVISIONAL PUENTE HUAYLACUCHO
KM 4+421.23

FECHA: SEPTIEMBRE 2013
 ESCALA FORMATO A1: 1/2000 ESCALA FORMATO A3: 1/4000
7341-12-PD-01a