




PASE PROVISIONAL: PUENTE PUYTO
 Km. 24+894.53
 PLANTA
 ESC. 1/300

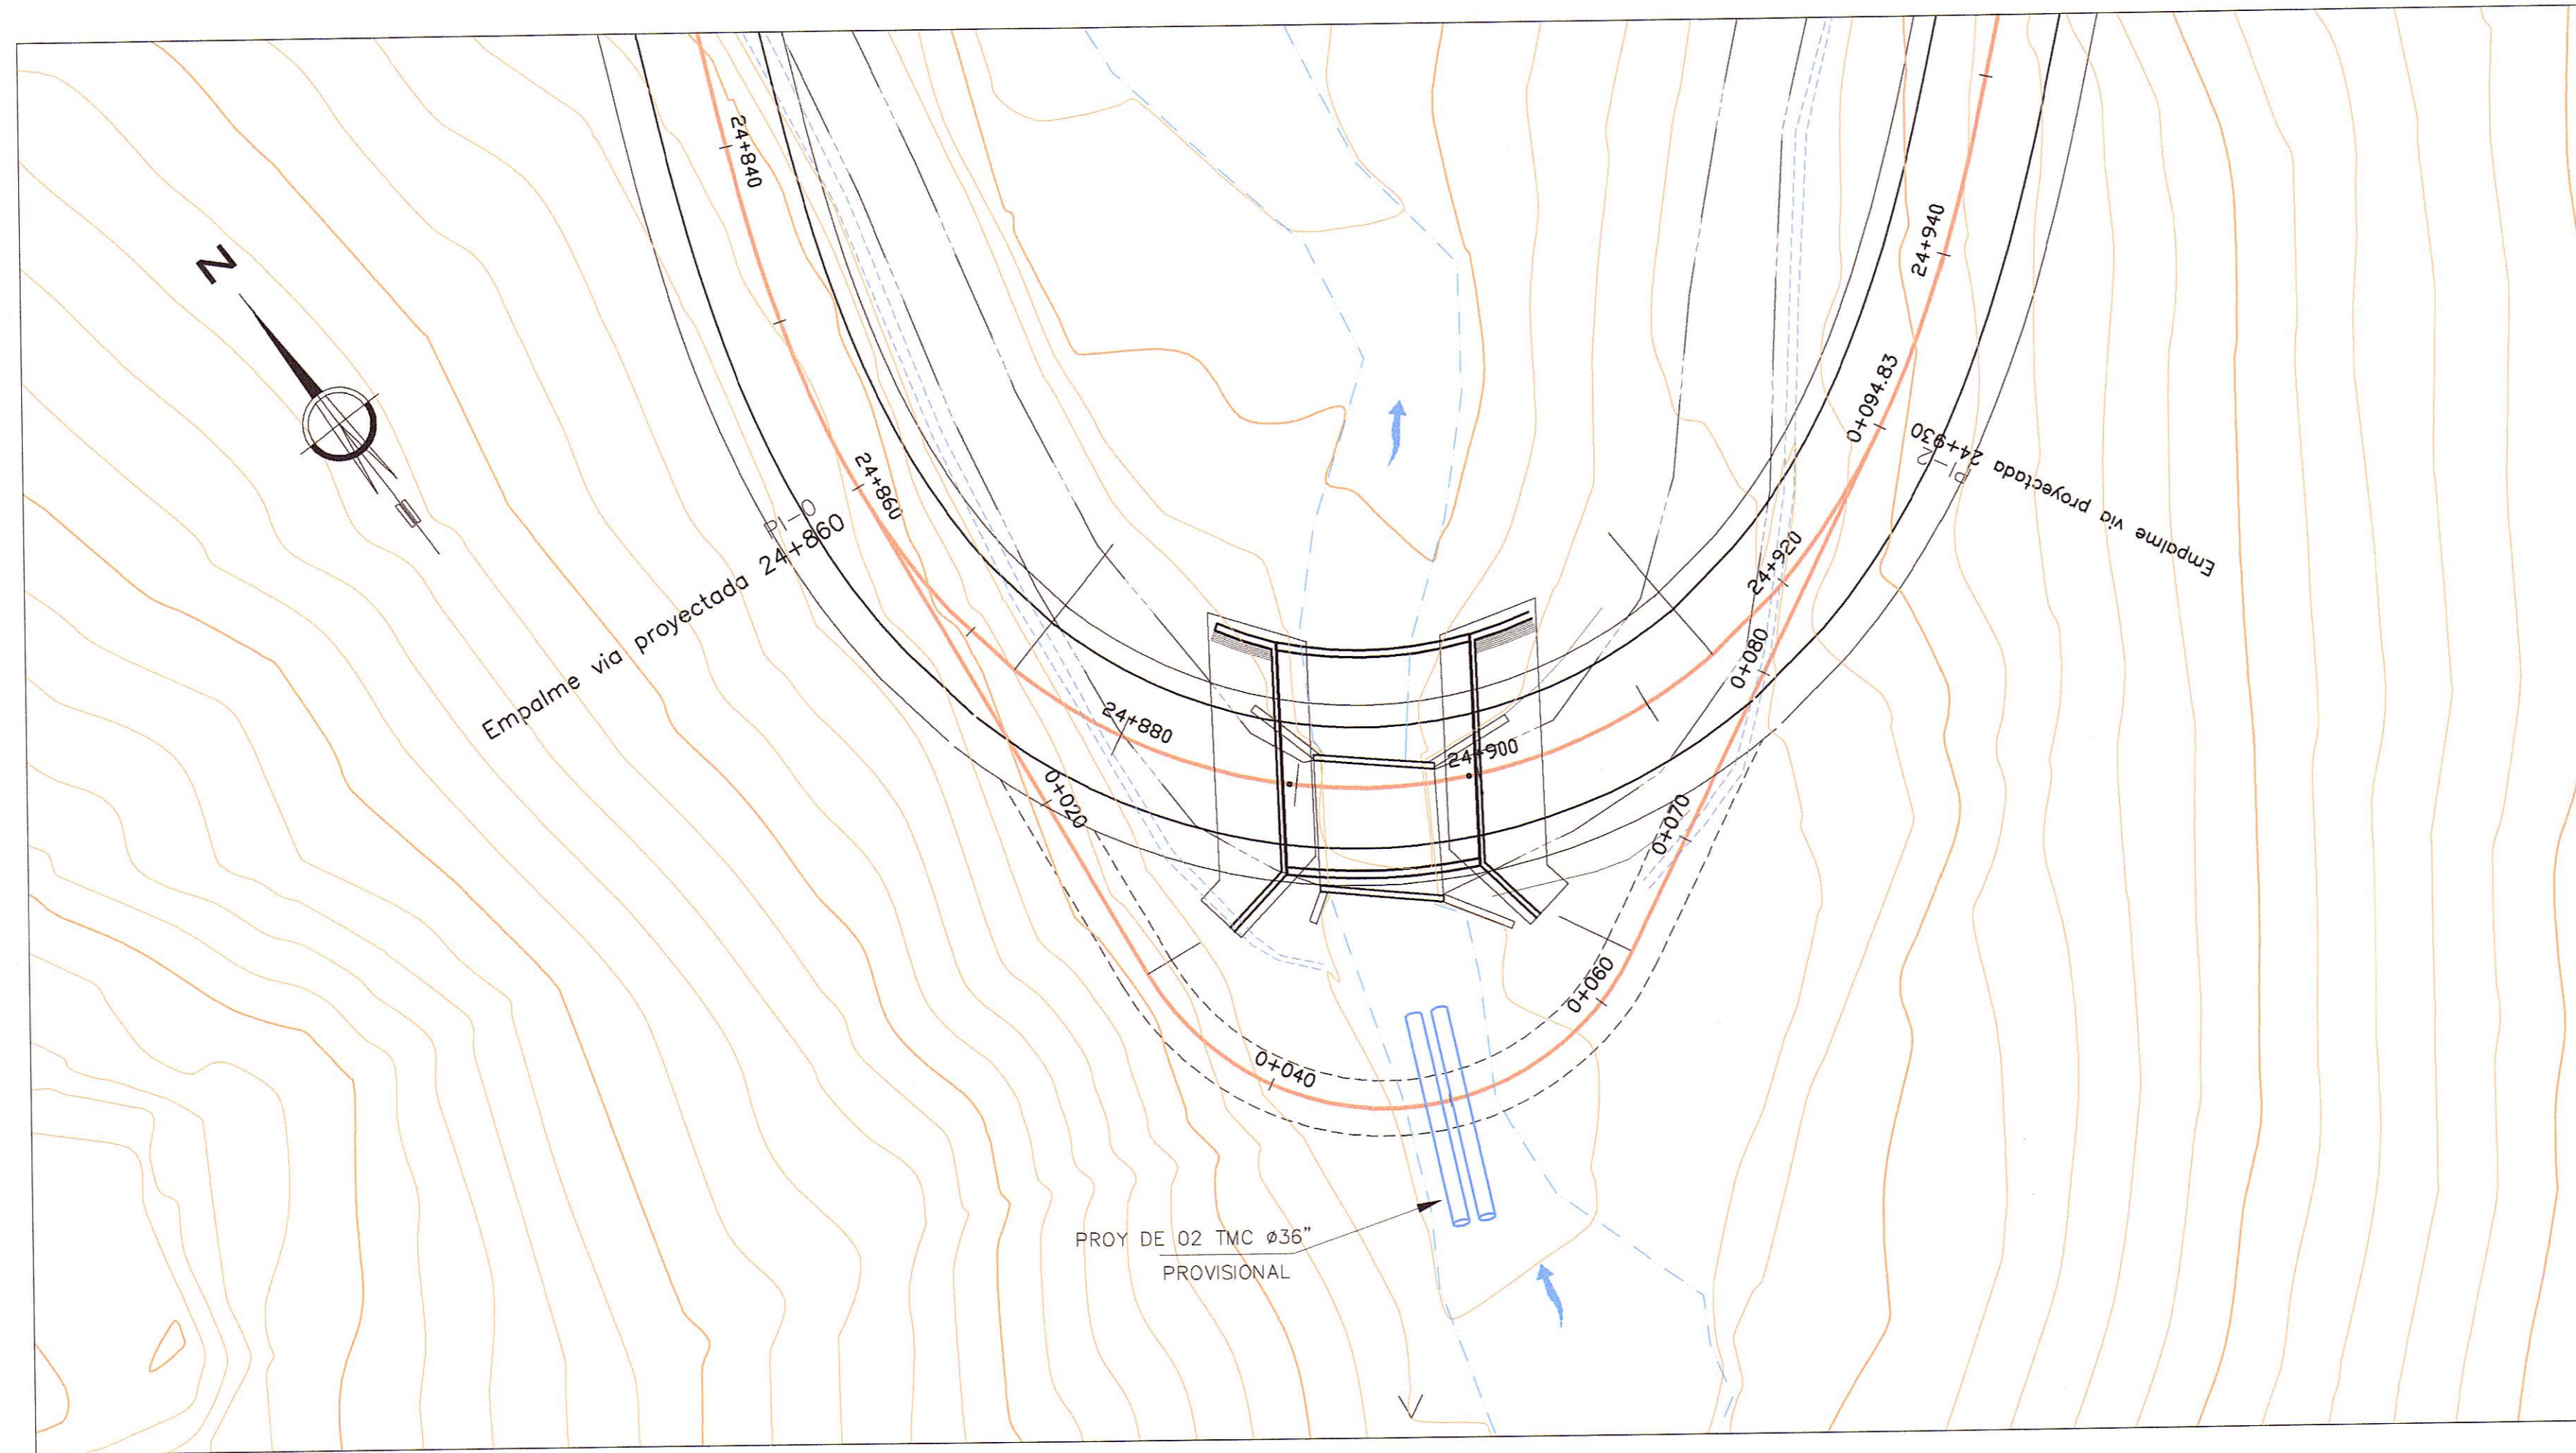

PLANTA
 1:300

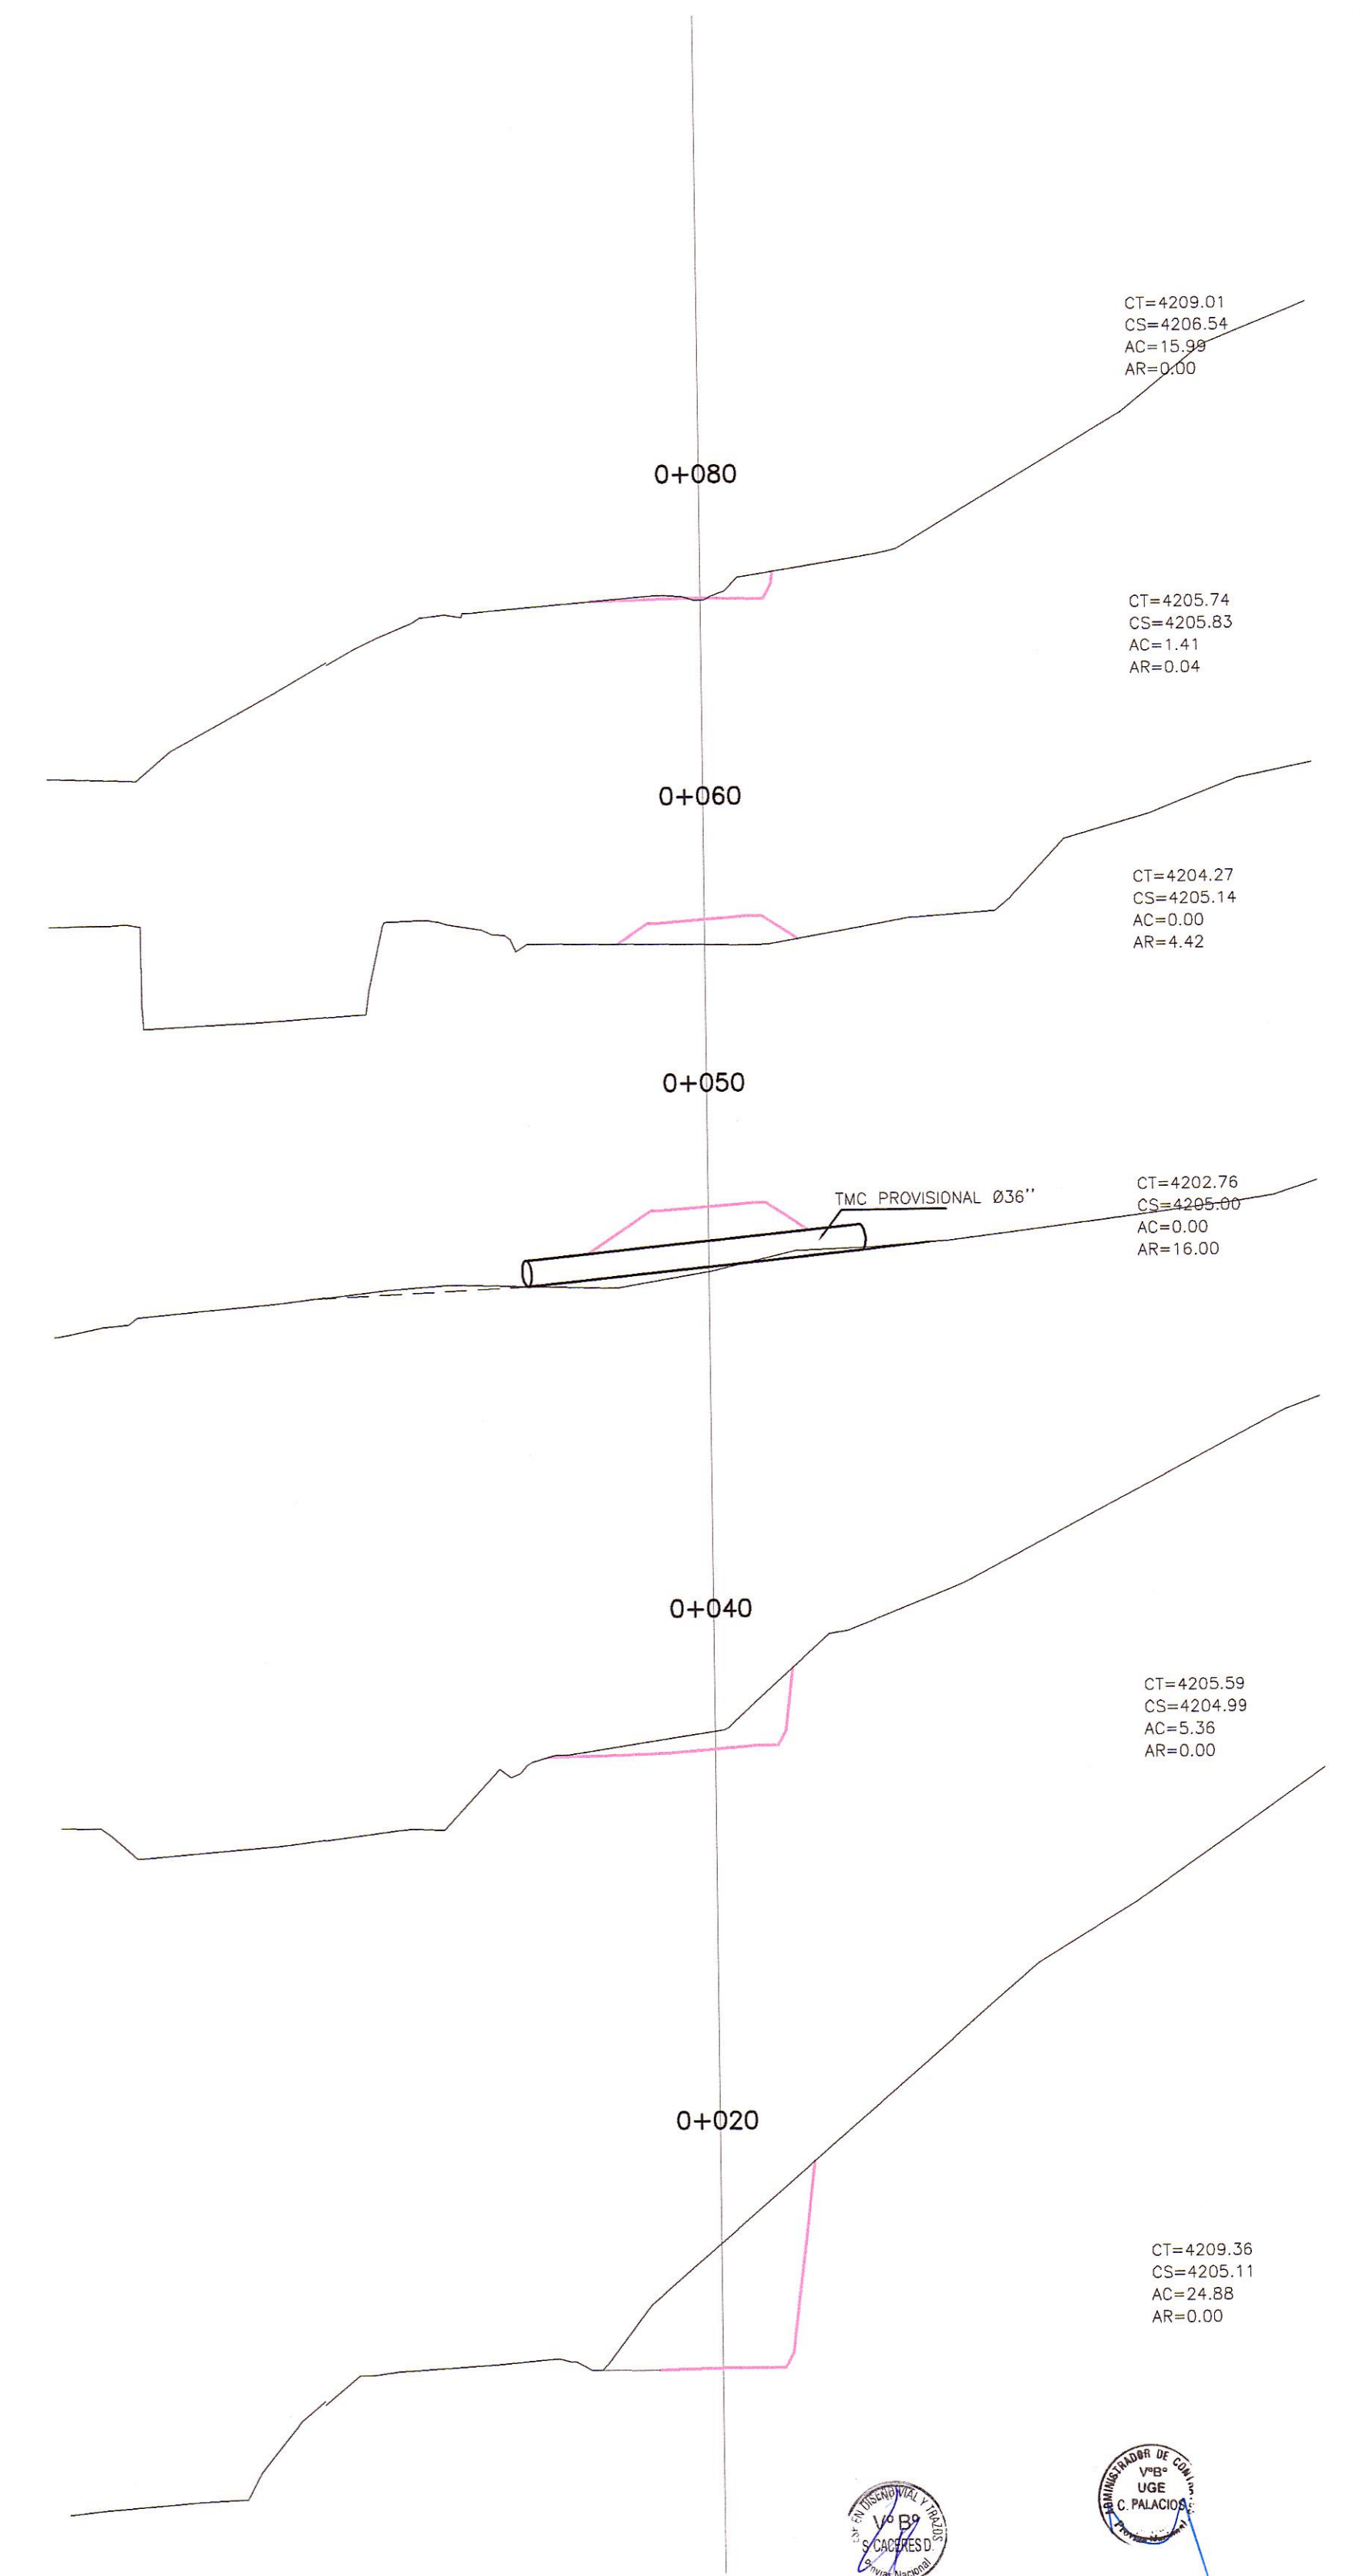

SECCIONES
 1:200

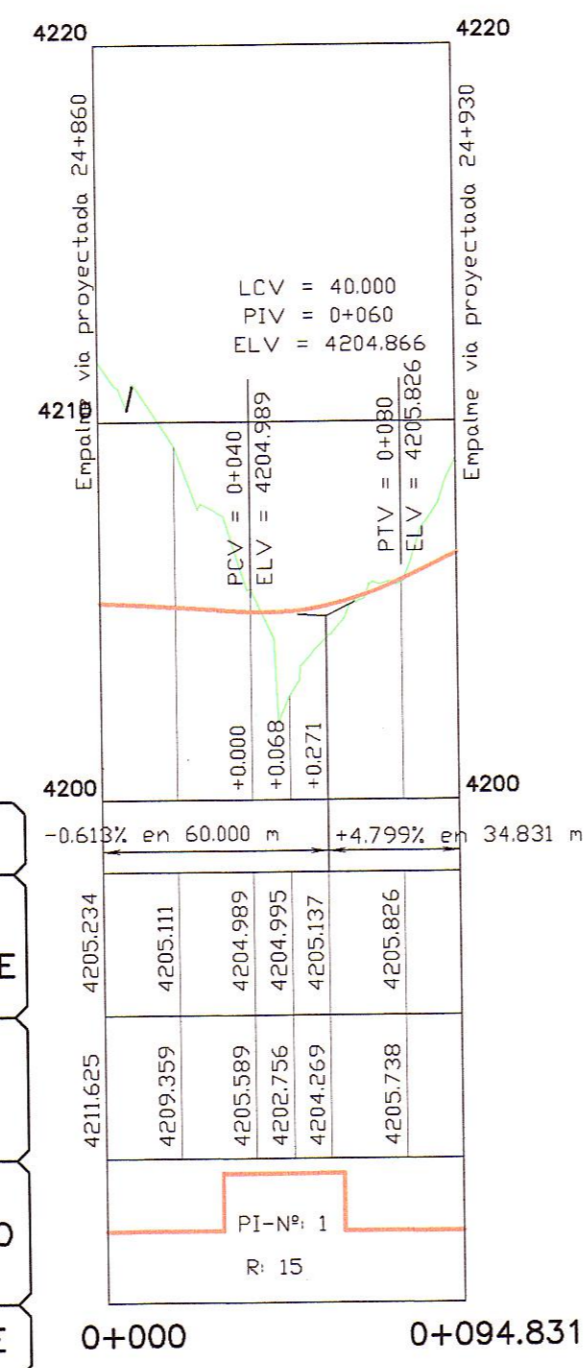

PERFIL
 1:2000

PENDIENTE	COTA SUB-RASANTE	COTA TERRENO	ALINEAMIENTO	KILOMETRAJE
-0.613%	4205.234	4211.625	P1-Nº 1	0+000
	4205.111	4209.359		
	4204.989	4205.589		
	4204.995	4202.756		
	4205.137	4204.559		
	4205.866	4205.738		0+094.831

HOB CONSULTORES S.A.

ING. CARLOS RAFAEL ENRIQUETA NAVARRO
 Esp. TOPOGRAFIA, TRAZO Y DISEÑO VIAL
 CIP. Nº 81237

HOB CONSULTORES S.A.
 Ing. César Guevara
 Jefe de Estudios

REVISIONES		
Nº	FECHA	DESCRIPCIÓN