


SEÑALIZACION DEL PASE PROVISIONAL - PUENTE PUYTO

ESC. 1/2000

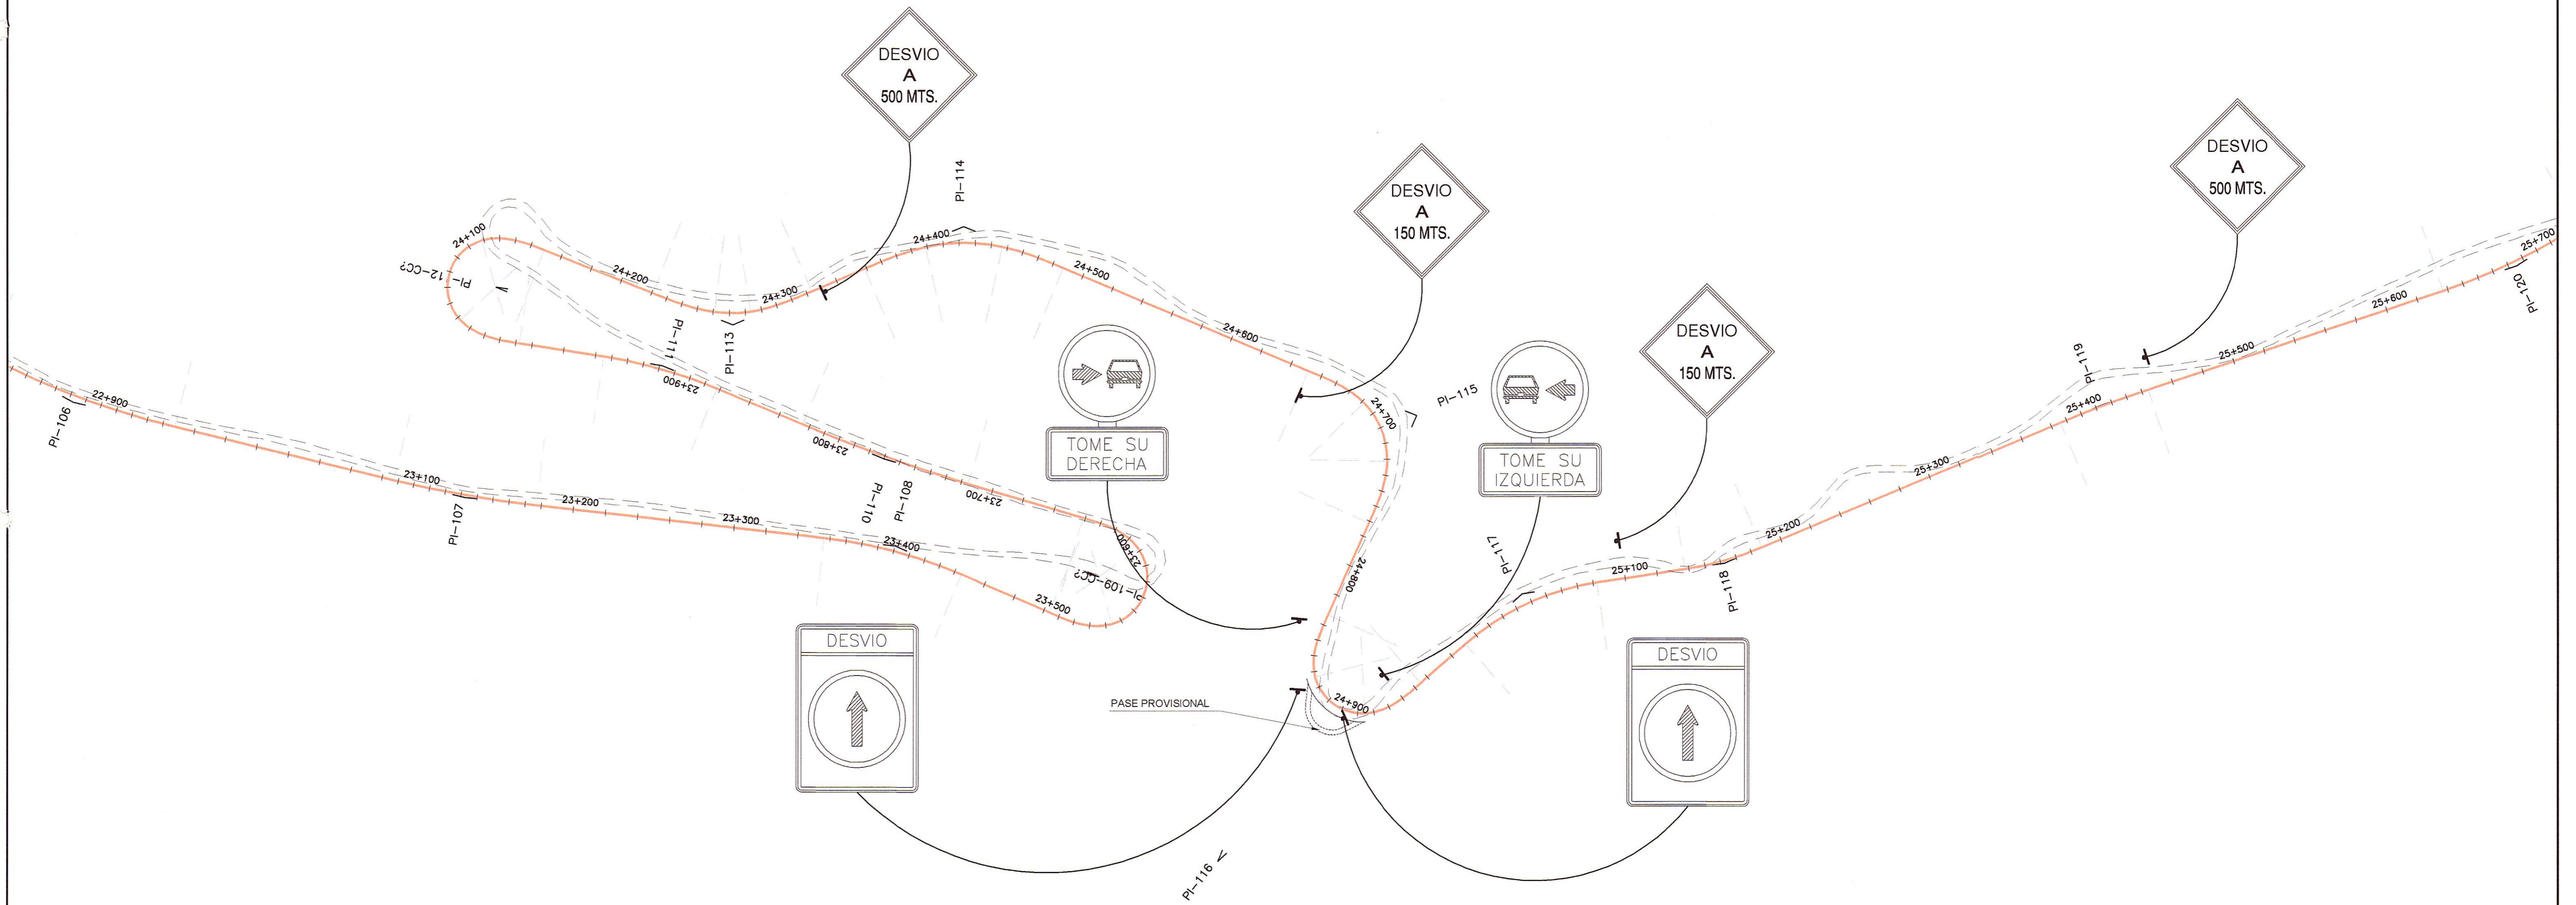

HOB CONSULTORES S.A.


[Handwritten signature]

HOB CONSULTORES S.A.

ING. CARLOS RAFAEL LIRQUIMAGA NAVARRO
Esp. TOPOGRAFIA, TRAZO Y DISEÑO VIAL
Nº IP Nº 81237

ING. CARLOS RAFAEL LIRQUIMAGA NAVARRO
Esp. TOPOGRAFIA, TRAZO Y DISEÑO VIAL
Nº IP Nº 81237


PERÚ
 Ministerio de Transportes y Comunicaciones
 Provias Nacional

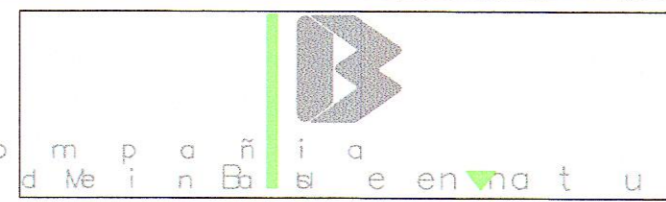
HOB
 HOB CONSULTORES S.A.
 CALLE AGUADA BLANCA Nº 102 - LIMA 33 - PERU
 TELEFONO 715-8111 FAX: 715-8324
 Email: hob@hobperu.com

Jefe Estudio: ING. CESAR GUEVARA
 Especialista: ING. FERNANDO AVALOS
 Revisión:
 Proceso y Platos: GER. ESTUDIOS-HOB

Aprobación:

REVISIONES		
Nº	FECHA	DESCRIPCIÓN

ESTUDIO DEFINITIVO DE LA REHABILITACION Y MEJORAMIENTO CARRETERA: HUANCAVELICA - LIRCAY
TRAMO: 1+550(Av. Los Chancas)-LIRCAY
 CONTRATO N° 7341-2012

PASE PROVISIONAL PUENTE PUYTO
KM 24+894.53

FECHA: SEPTIEMBRE 2013
 ESCALA FORMATO A1: 1/2000
 ESCALA FORMATO A3: 1/4000
7341-12-PP-02