




PASE PROVISIONAL: ALCANTARILLA TIPO LOSA
 Km. 08+412
 PLANTA
 ESC. 1/300

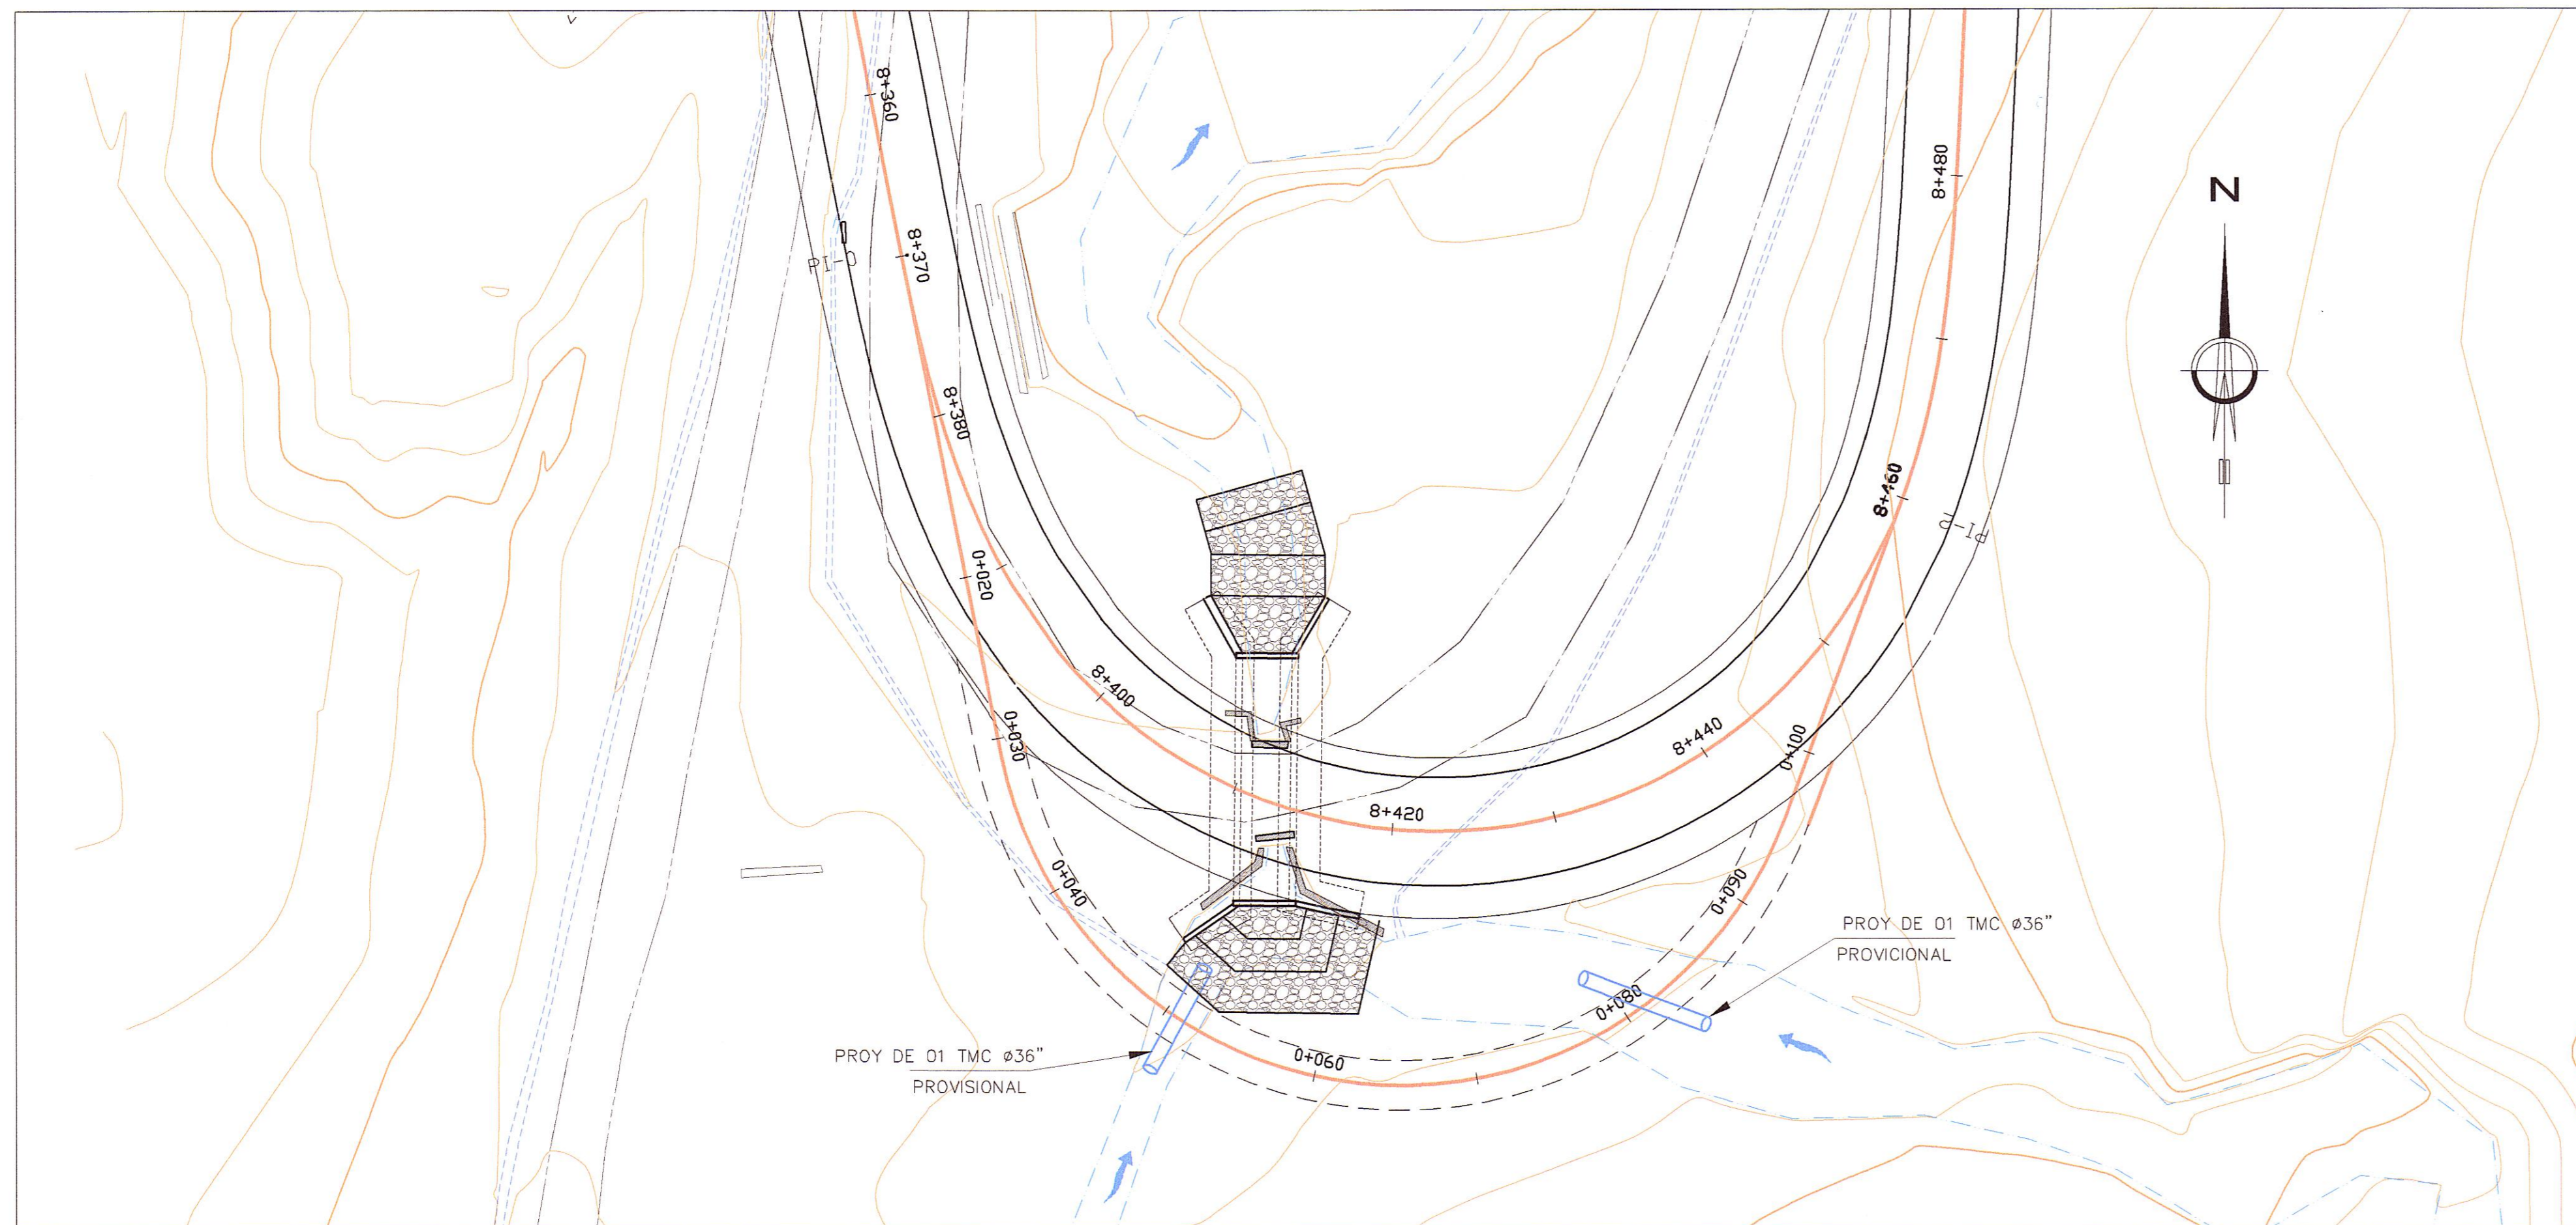

PLANTA
 1:300

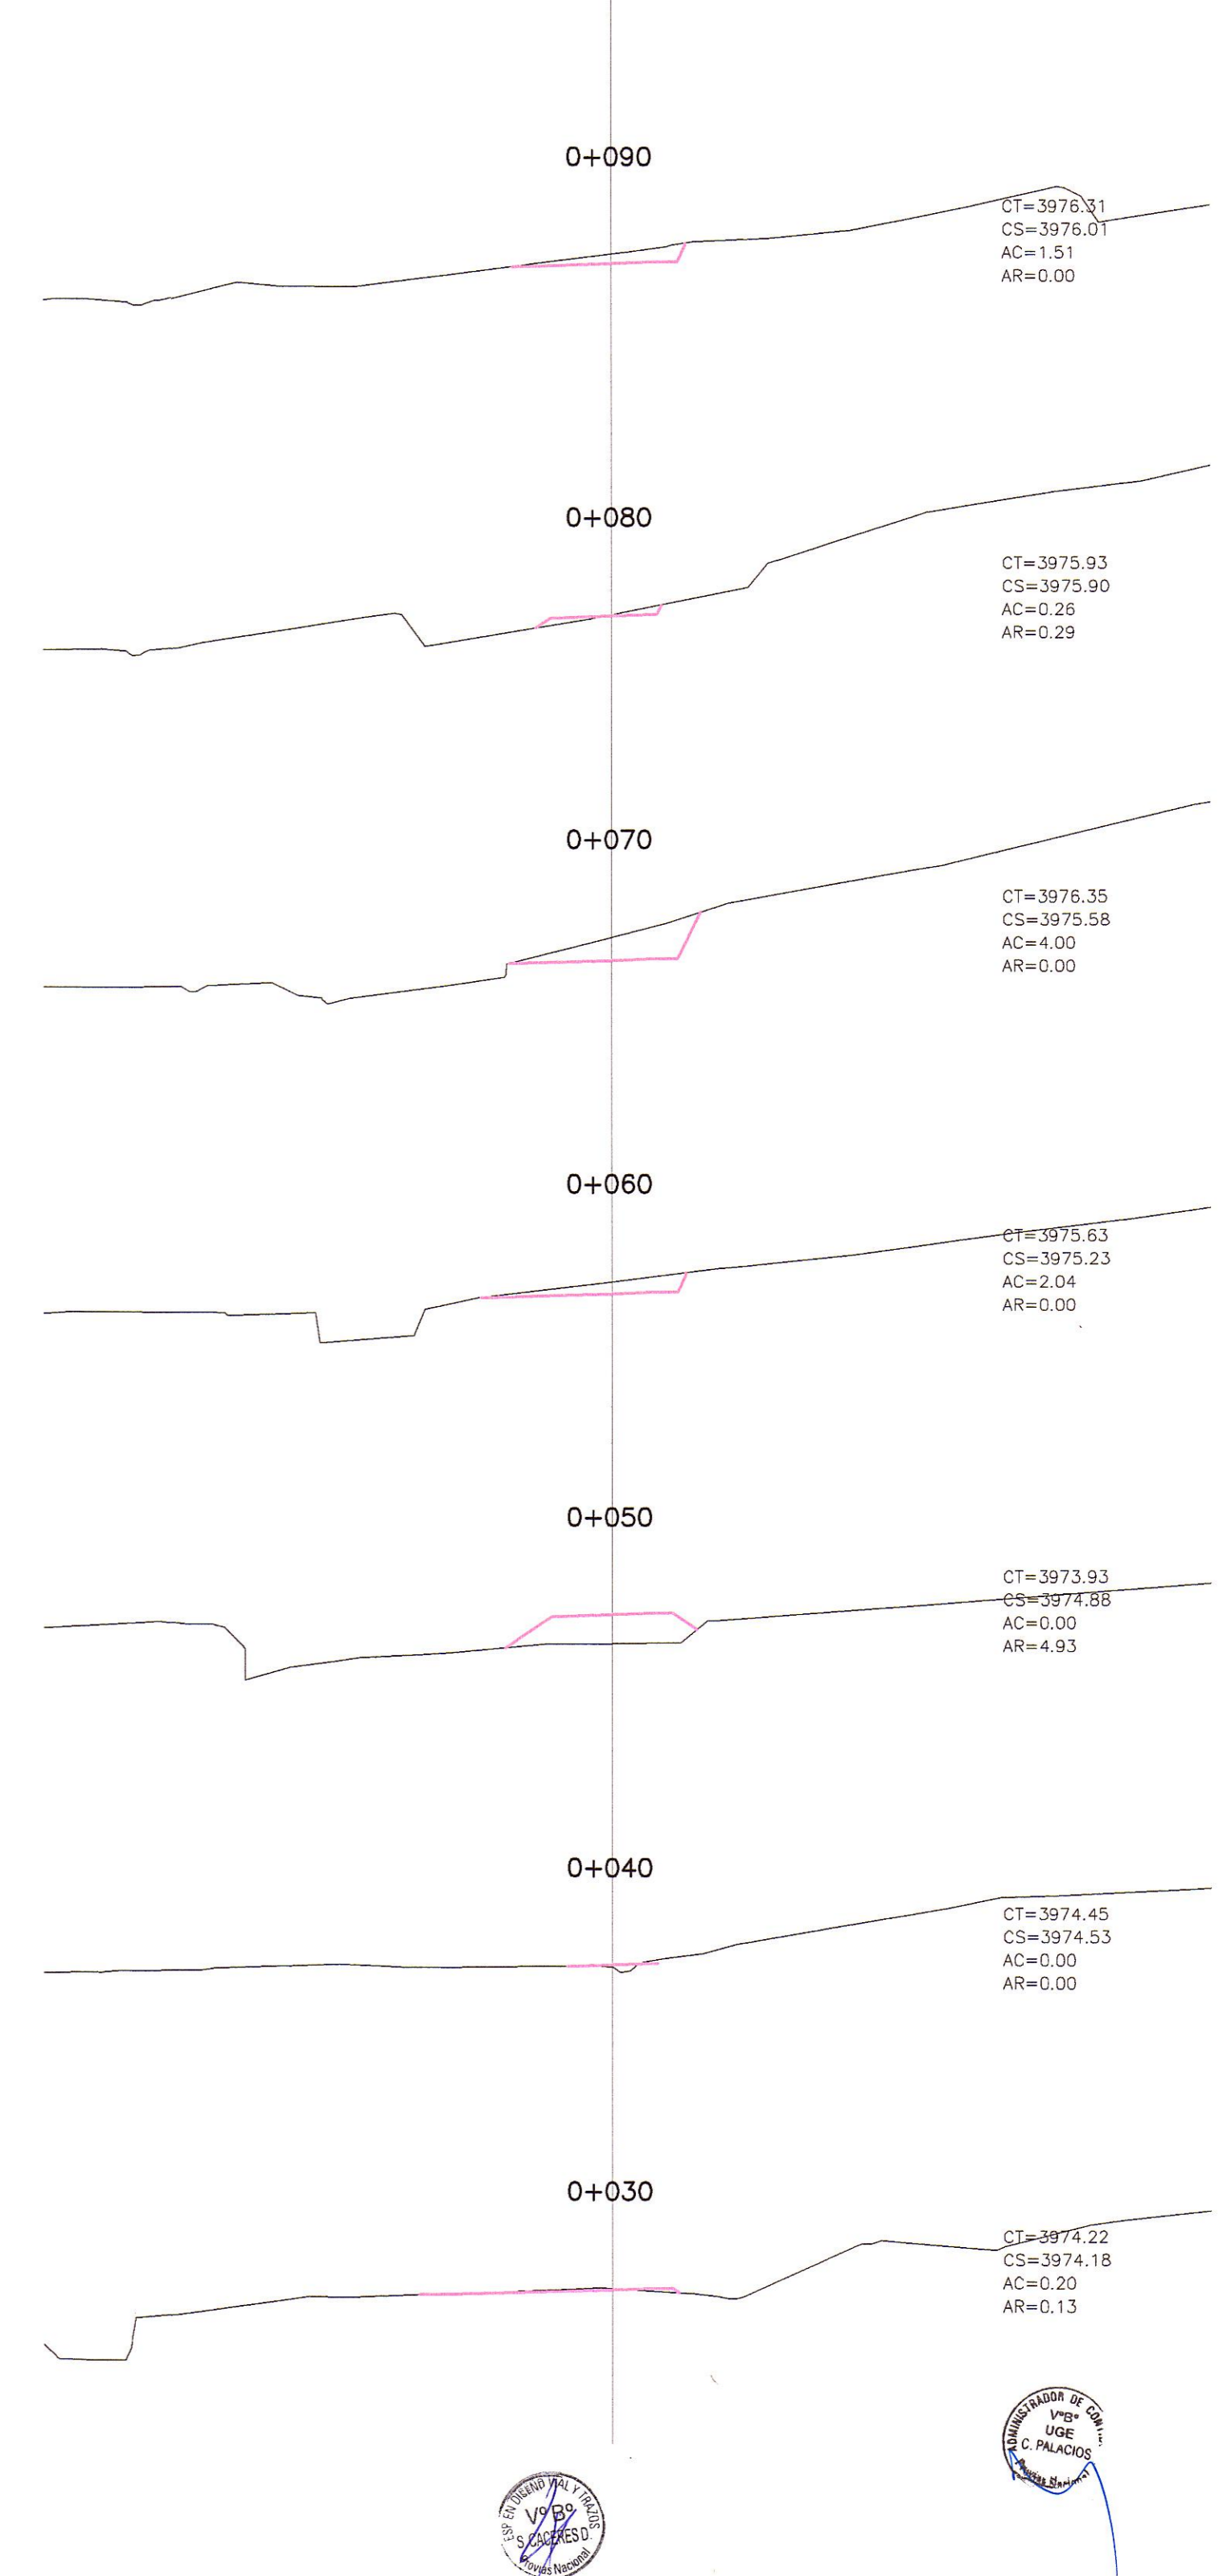

SECCIONES
 1:200

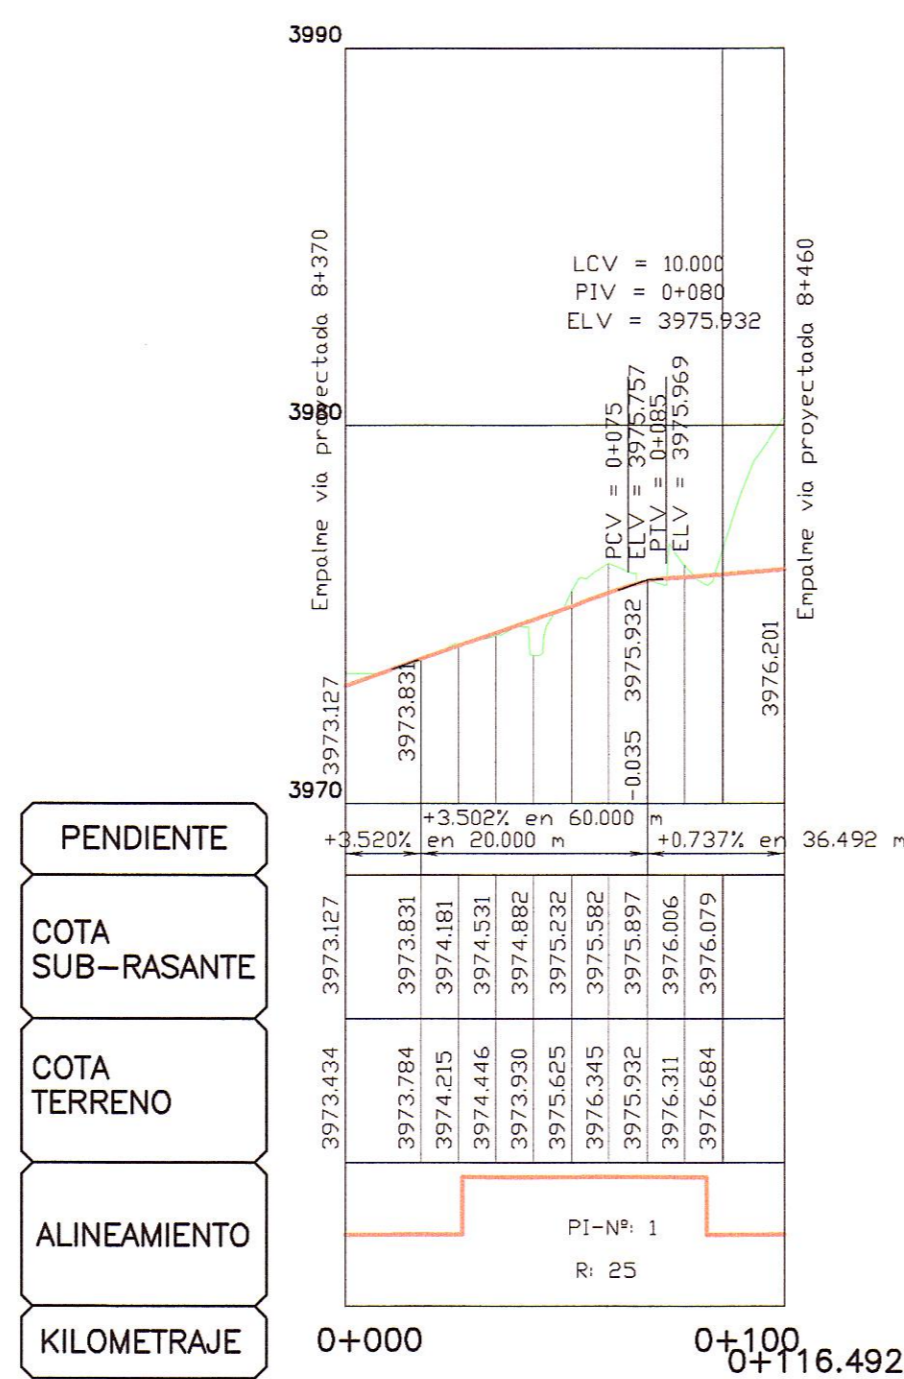

PERFIL
 1:2000

HOB CONSULTORES S.A.
 ING. CARLOS RAFAEL LINDOMBA NAVARRO
 Esp. TOPOGRAFIA, TRAZO Y DISEÑO VIAL
 CIP Nº 81237