
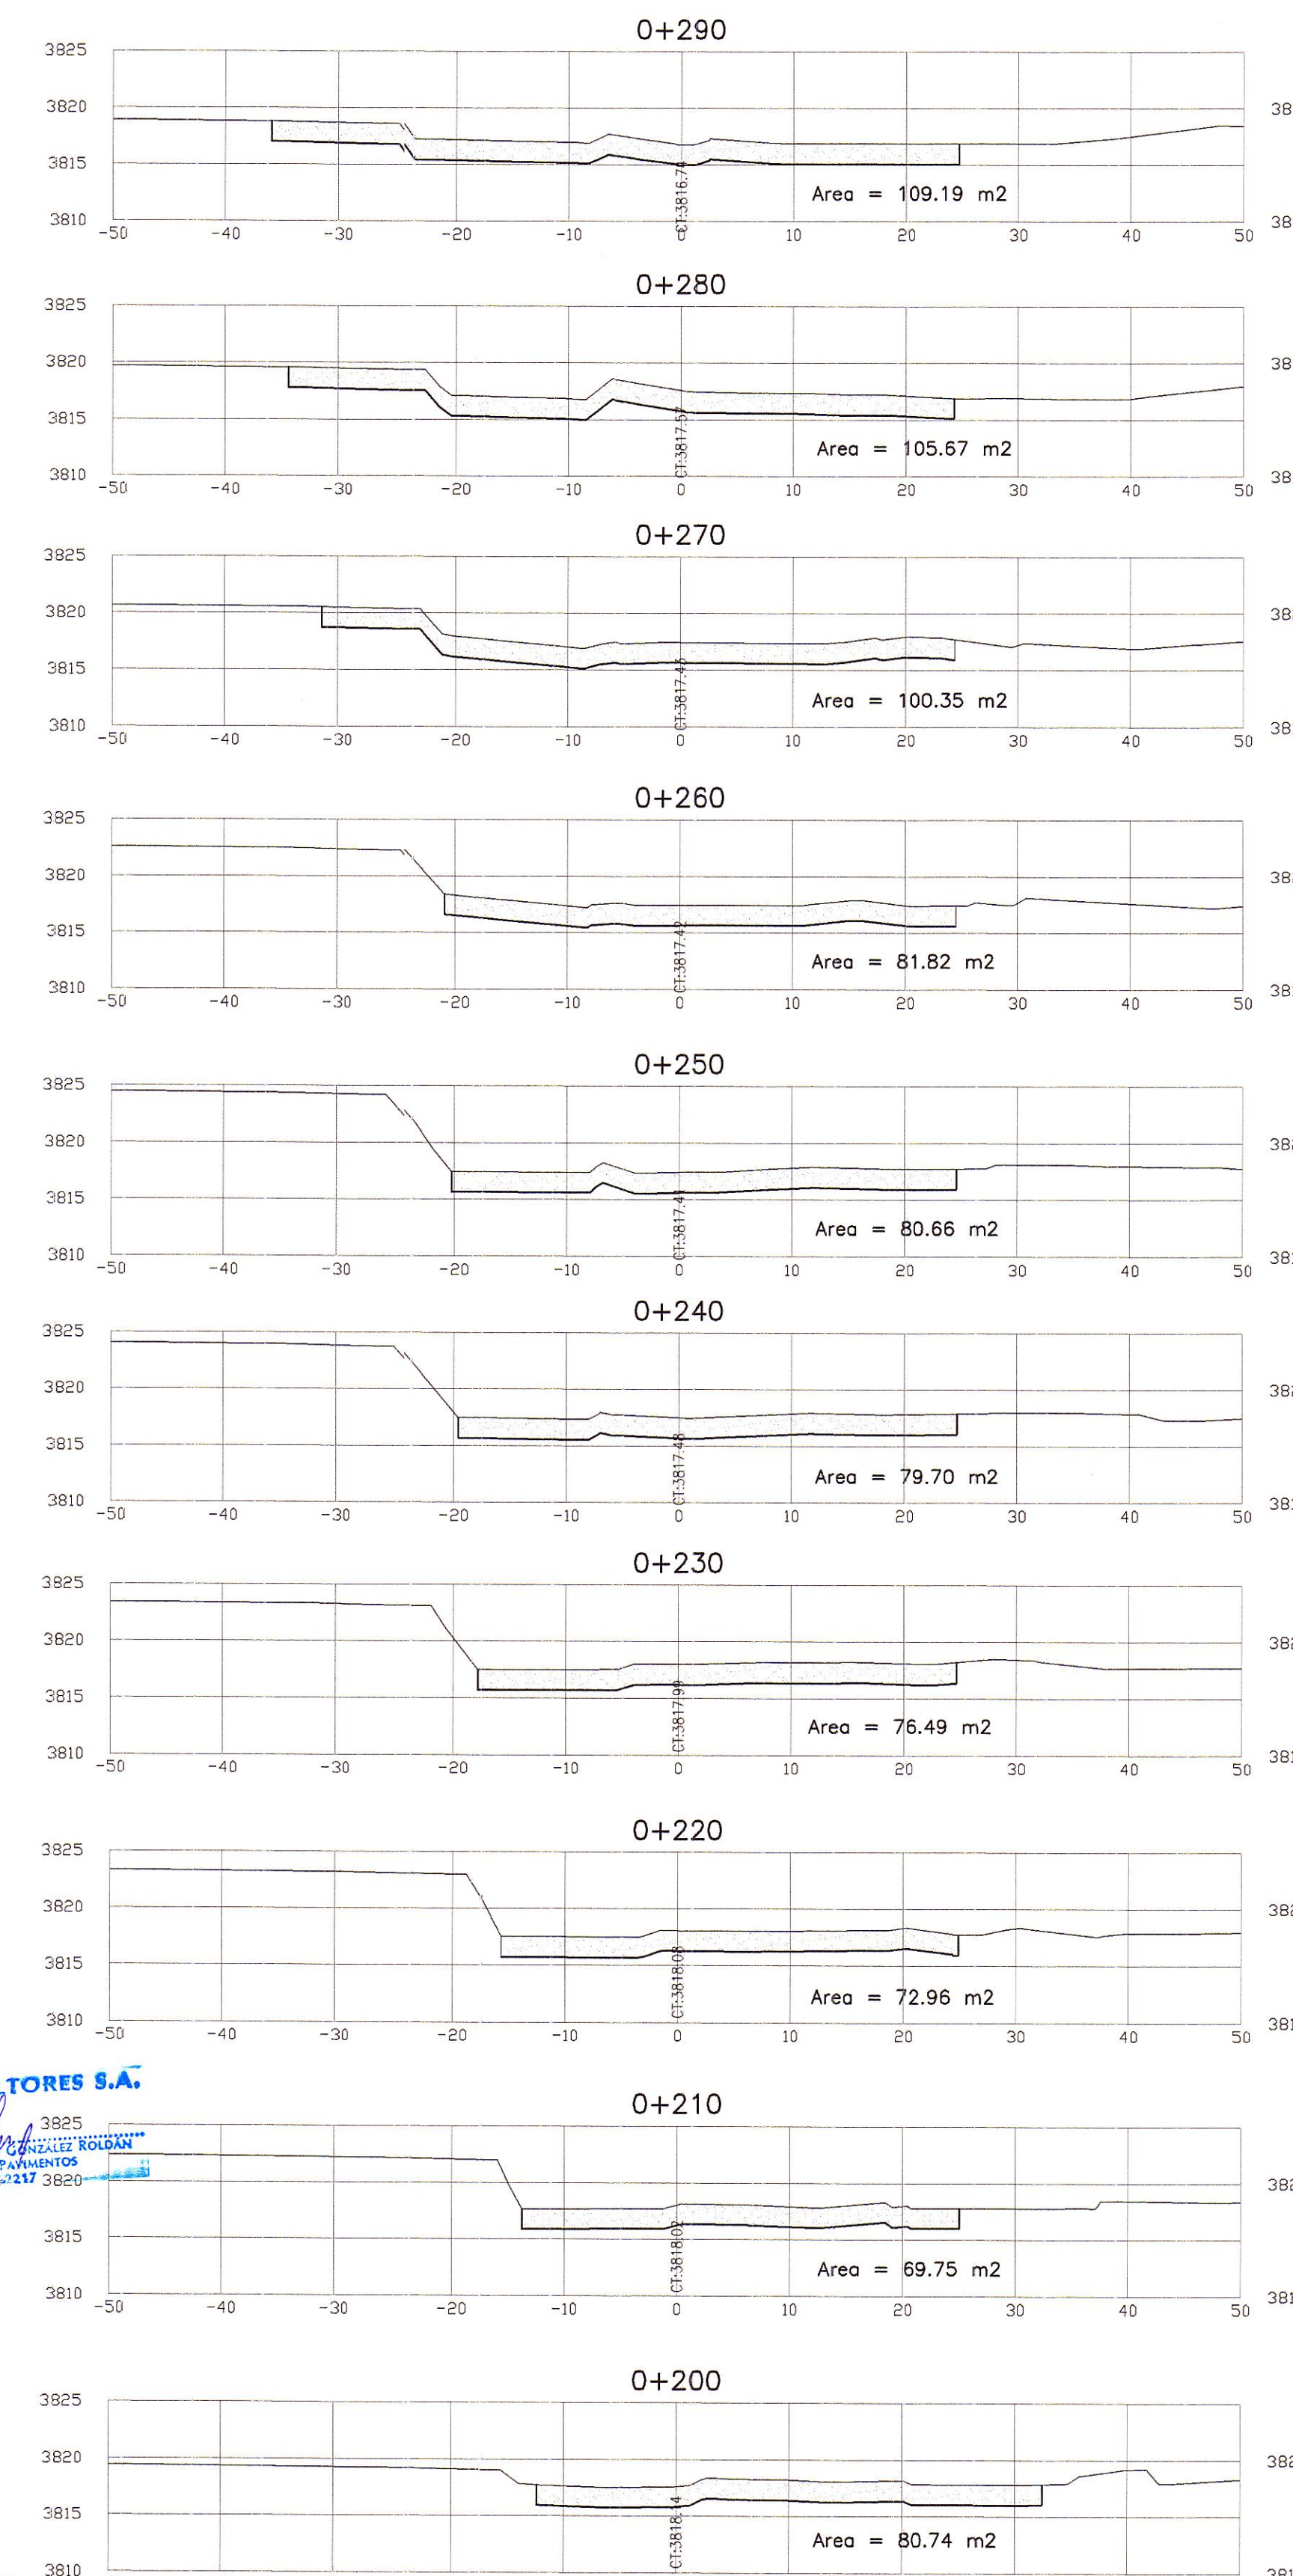
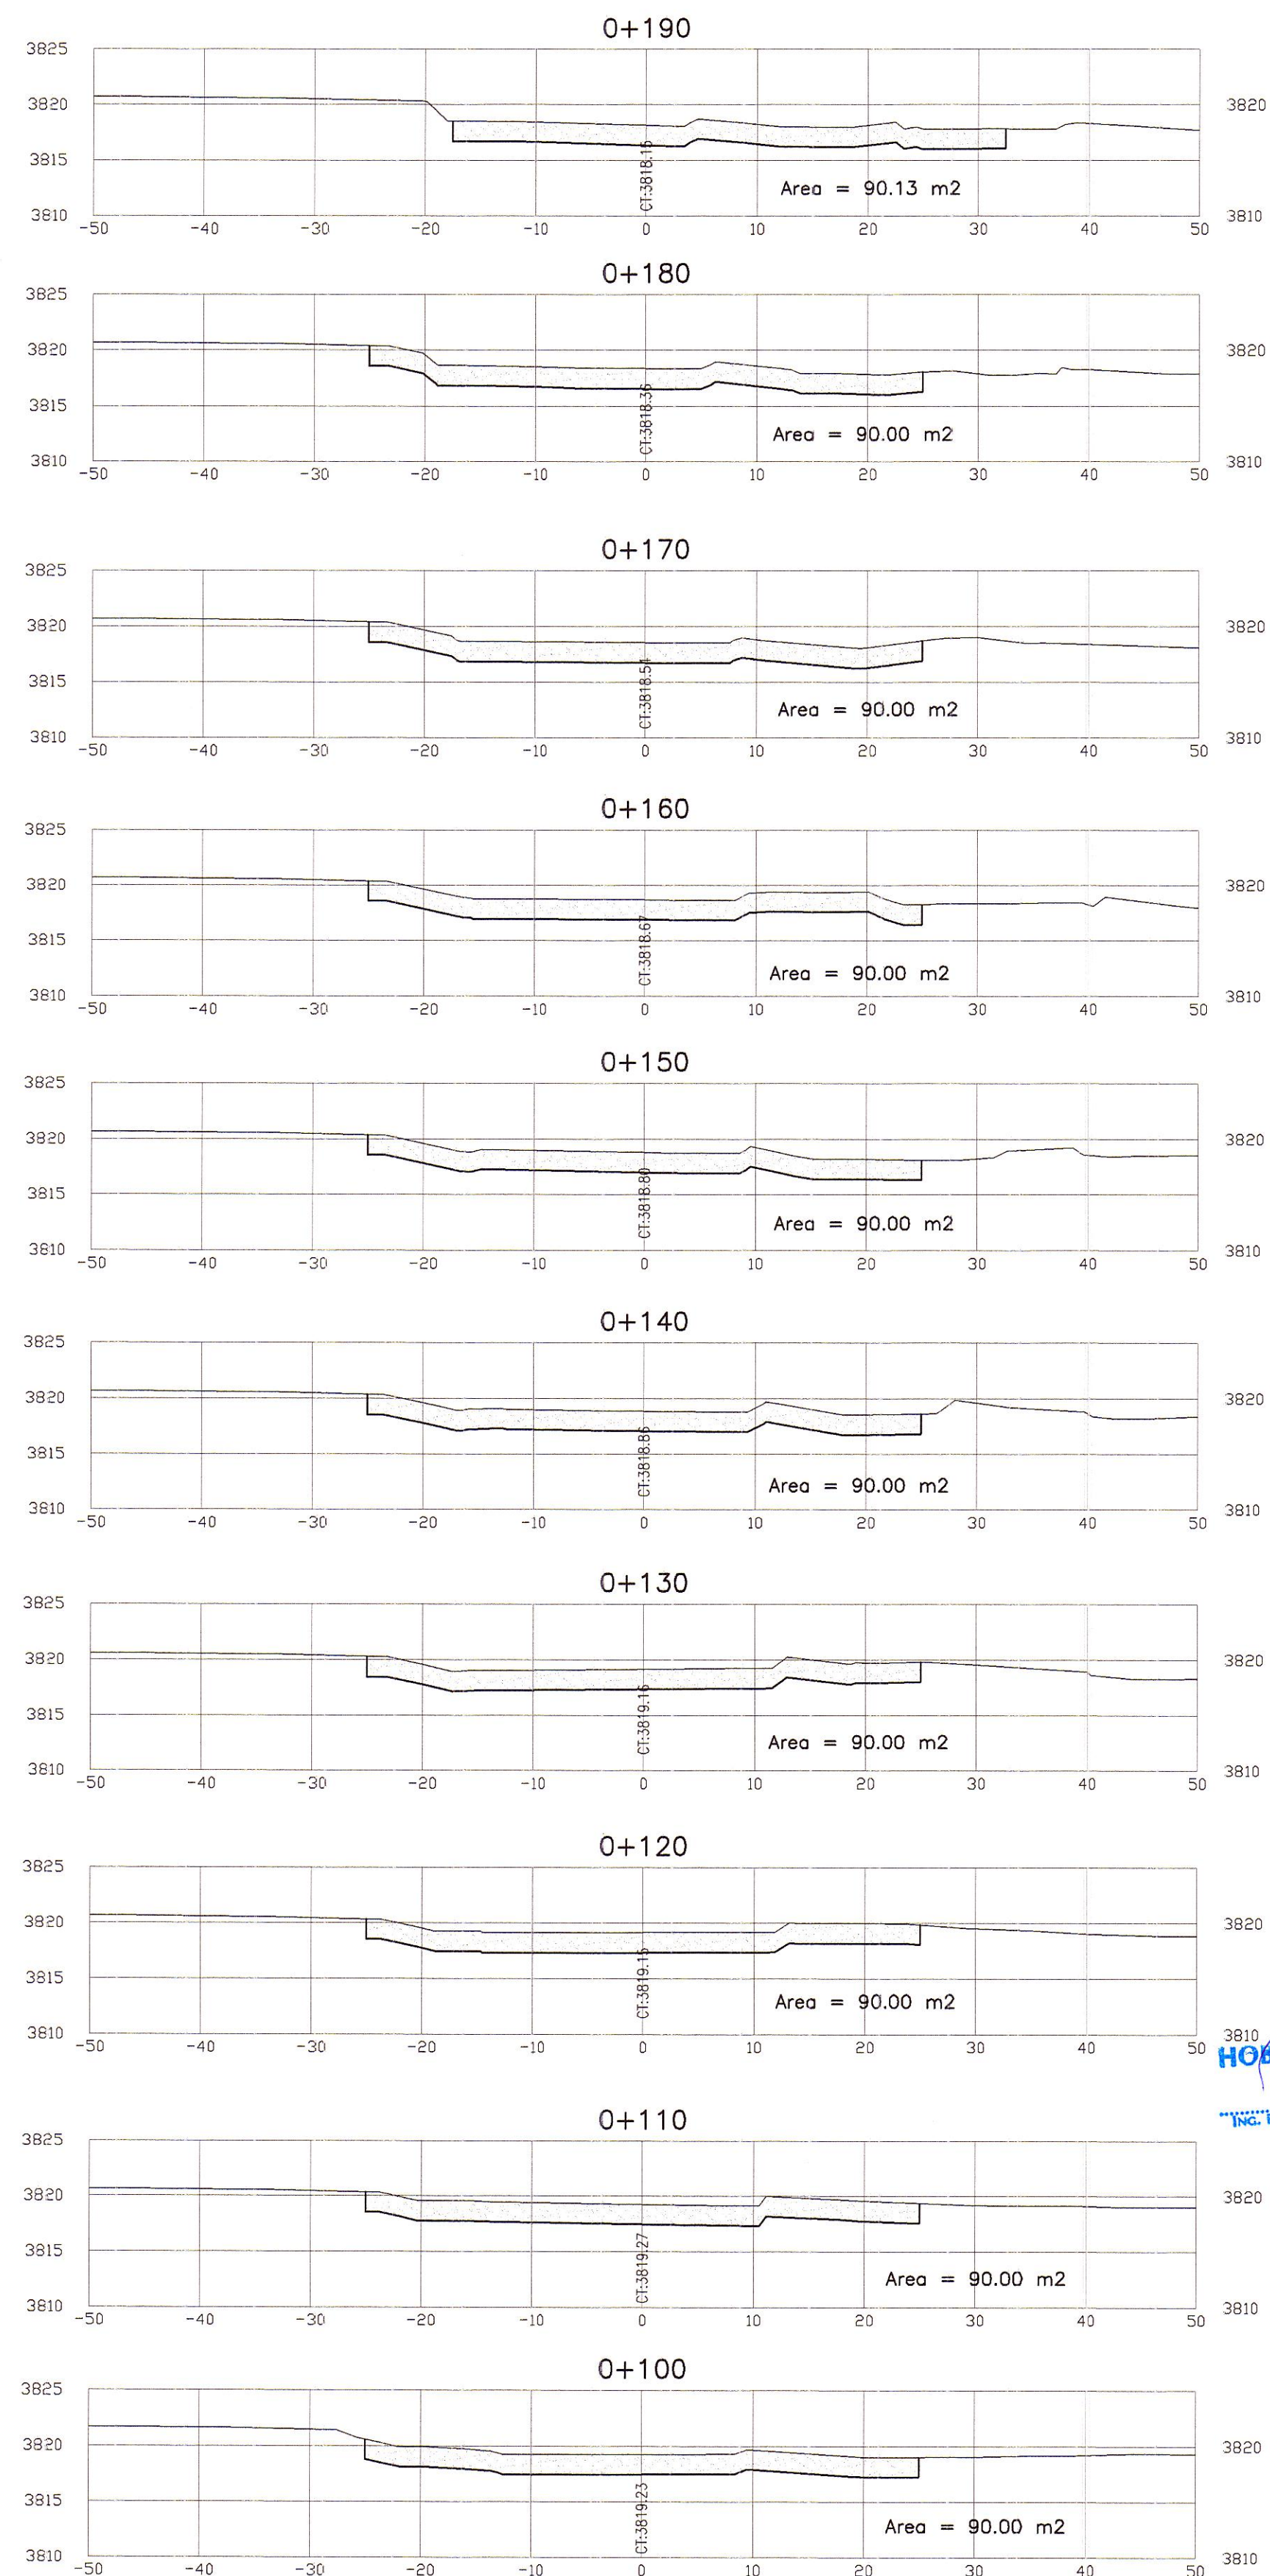



SECCIONES TRANSVERSALES

ESC: 1/500

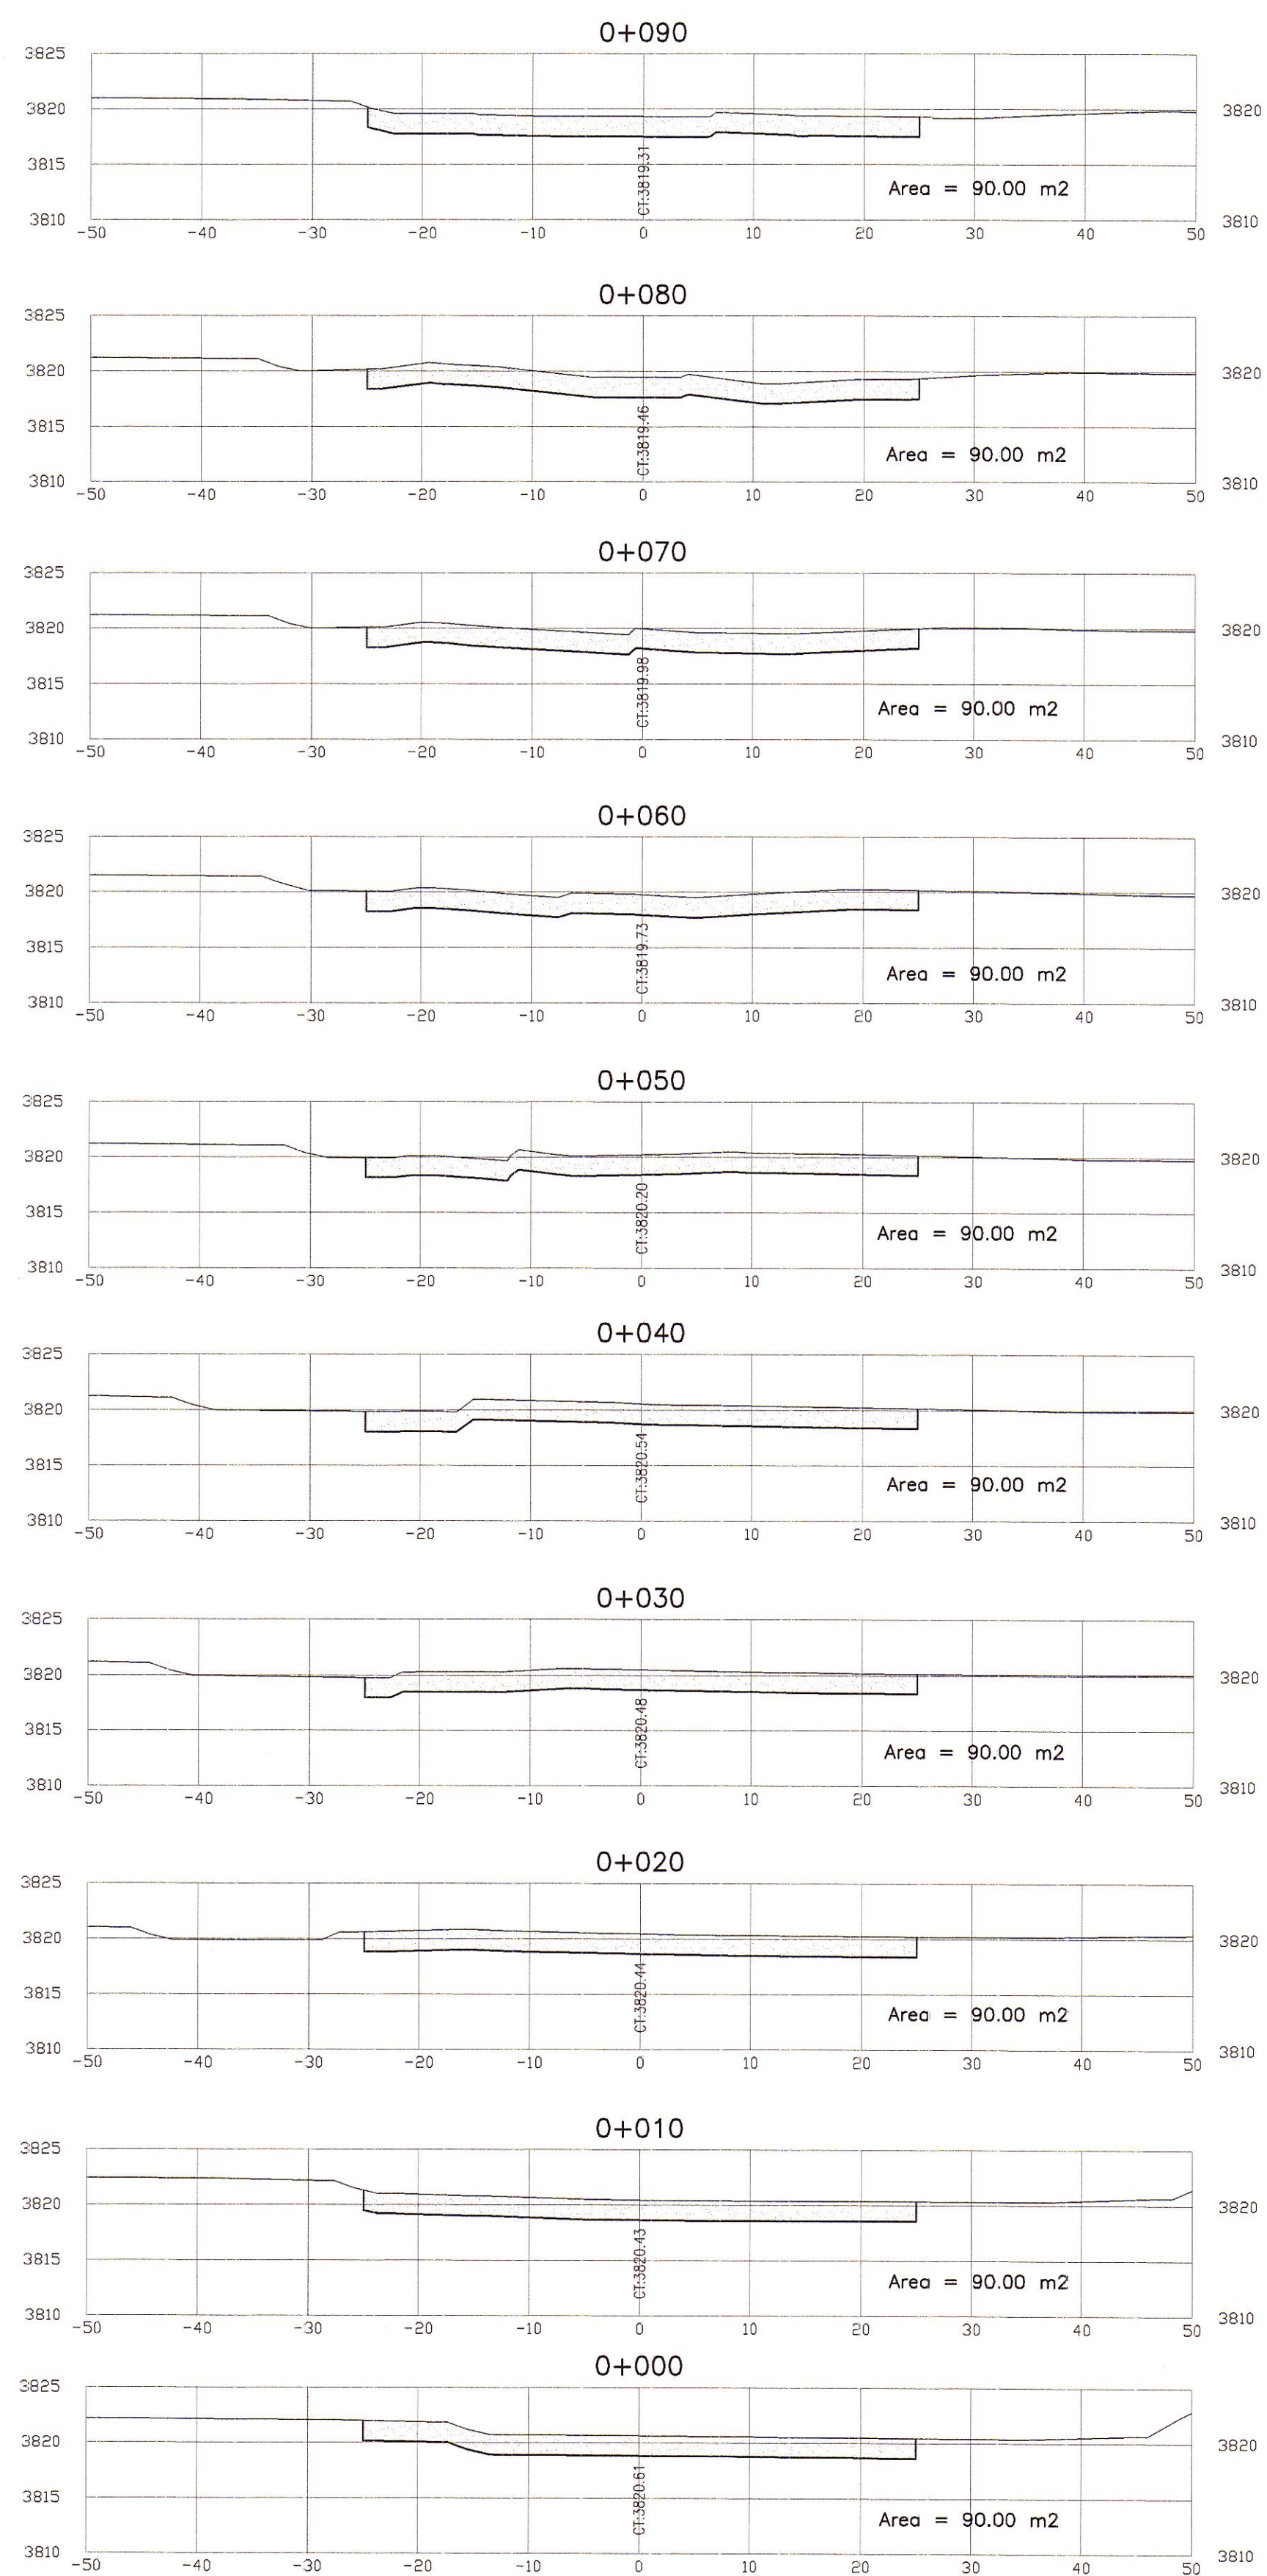

HOB CONSULTORES S.A.  
 INGENIERIA CIVIL Y PAVIMENTOS  
 RUC: 20101001230000  
 C/ LOS PALACIOS 1201  
 LIMA - PERU

HOB CONSULTORES S.A.  
 INGENIERIA CIVIL Y PAVIMENTOS  
 RUC: 20101001230000  
 C/ LOS PALACIOS 1201  
 LIMA - PERU

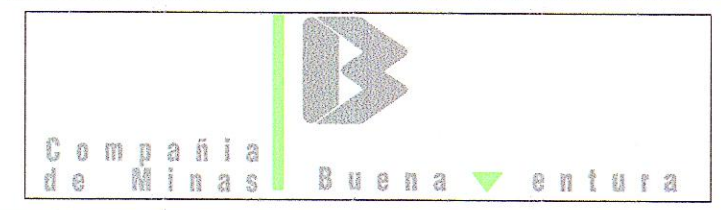

**HOB**  
 HOB CONSULTORES S.A.  
 CALLE AGUADA BLANCA N° 102 - LIMA 33 - PERU  
 TELEFONO: 715-8111 FAX: 715-8324  
 Email: hob@hobperu.com

Jefe Estudio: ING. CESAR GUEVARA  
 Especialista: ING. RICARDO GONZALEZ  
 Revisado:  
 Proceso y Ploteo: GER. ESTUDIOS-HOB

REVISIONES		
N°	FECHA	DESCRIPCION

ESTUDIO DEFINITIVO DE LA REHABILITACION Y MEJORAMIENTO CARRETERA: HUANCAMELICA - LIRCAY TRAMO: 1+550(Av. Los Chancas)-LIRCAY CONTRATO N° 7341-2012

**CANTERA RIO ICCHU TRES TUNELES**  
 KM 00+000

FECHA: SEPTIEMBRE 2013  
 ESCALA: FORMATO A1: 1/250 ESCALA: FORMATO A3: 1/500  
**7341-12-CM-02**