


SECCIONES TRANSVERSALES


ESC: 1/500

f.20

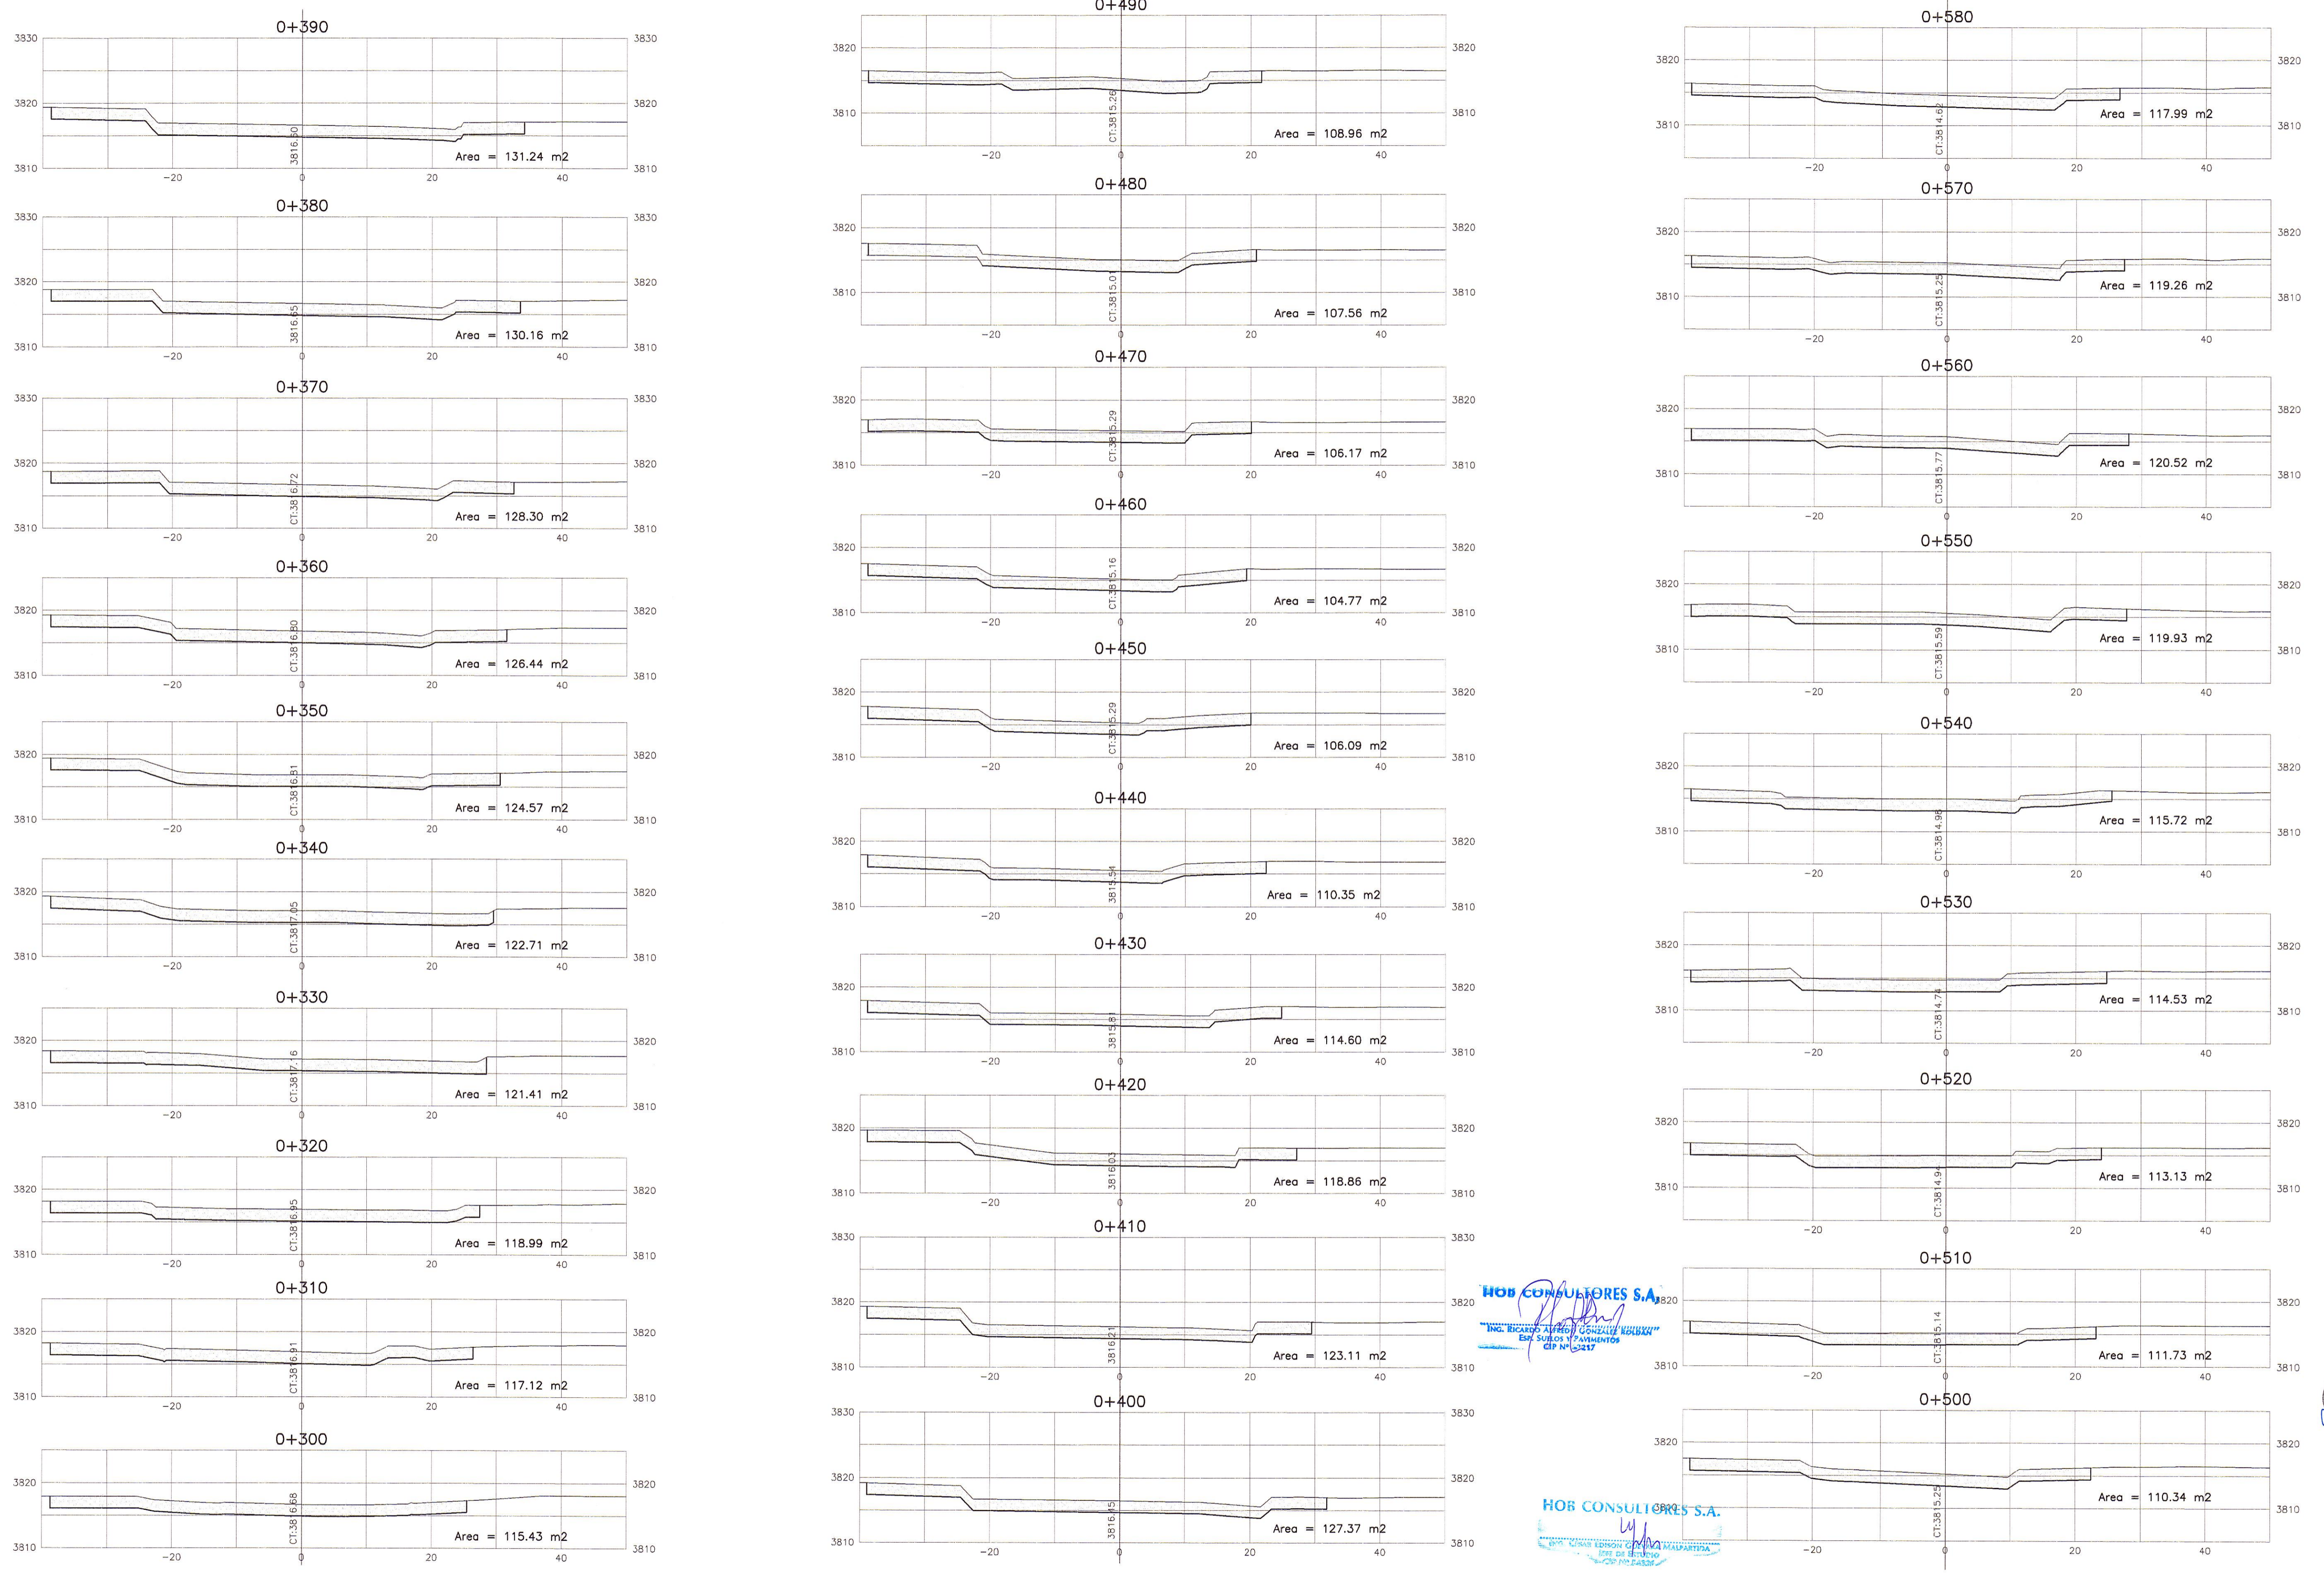


HOB CONSULTORES S.A.
 INGENIERIA CIVIL Y CONSULTORIA EN OBRAS DE INFRAESTRUCTURA
 EN SUAVES Y PAVIMENTOS
 D.F. N° 1217

HOB CONSULTORES S.A.
 INGENIERIA CIVIL Y CONSULTORIA EN OBRAS DE INFRAESTRUCTURA
 EN SUAVES Y PAVIMENTOS
 D.F. N° 1217

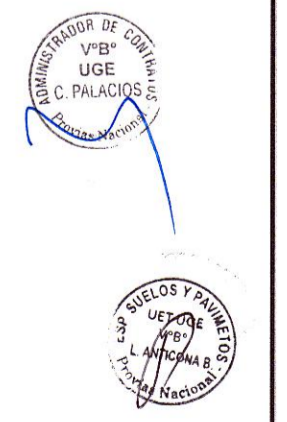


PERÚ Ministerio de Transportes y Comunicaciones
 Provias Nacional

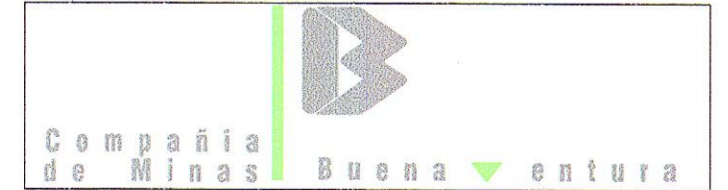
 Compañía de Minas Buenaventura


HOB CONSULTORES S.A.
 CALLE AGUADA BLANCA N° 102 - LIMA 33 - PERU
 TELEFONO 715-8111 FAX: 715-8324
 Email: hob@hobperu.com

Jefe Estudio: ING. CESAR GUEVARA
 Especialista: ING. RICARDO GONZALEZ
 Revisión:
 Proceso y Ploteo: GER. ESTUDIOS-HOB

REVISIONES		
N°	FECHA	DESCRIPCION

ESTUDIO DEFINITIVO DE LA REHABILITACION Y MEJORAMIENTO CARRETERA: HUANCVELICA - LIRCAY
TRAMO: 1+550(Av. Los Chancas)-LIRCAY
 CONTRATO N° 7341-2012

CANTERA RIO ICCHU TRES TUNELES
KM 00+00

FECHA: SEPTIEMBRE 2013
 ESCALA FORMATO A1: 1/250 ESCALA FORMATO A3: 1/500
7341-12-CM-02a