
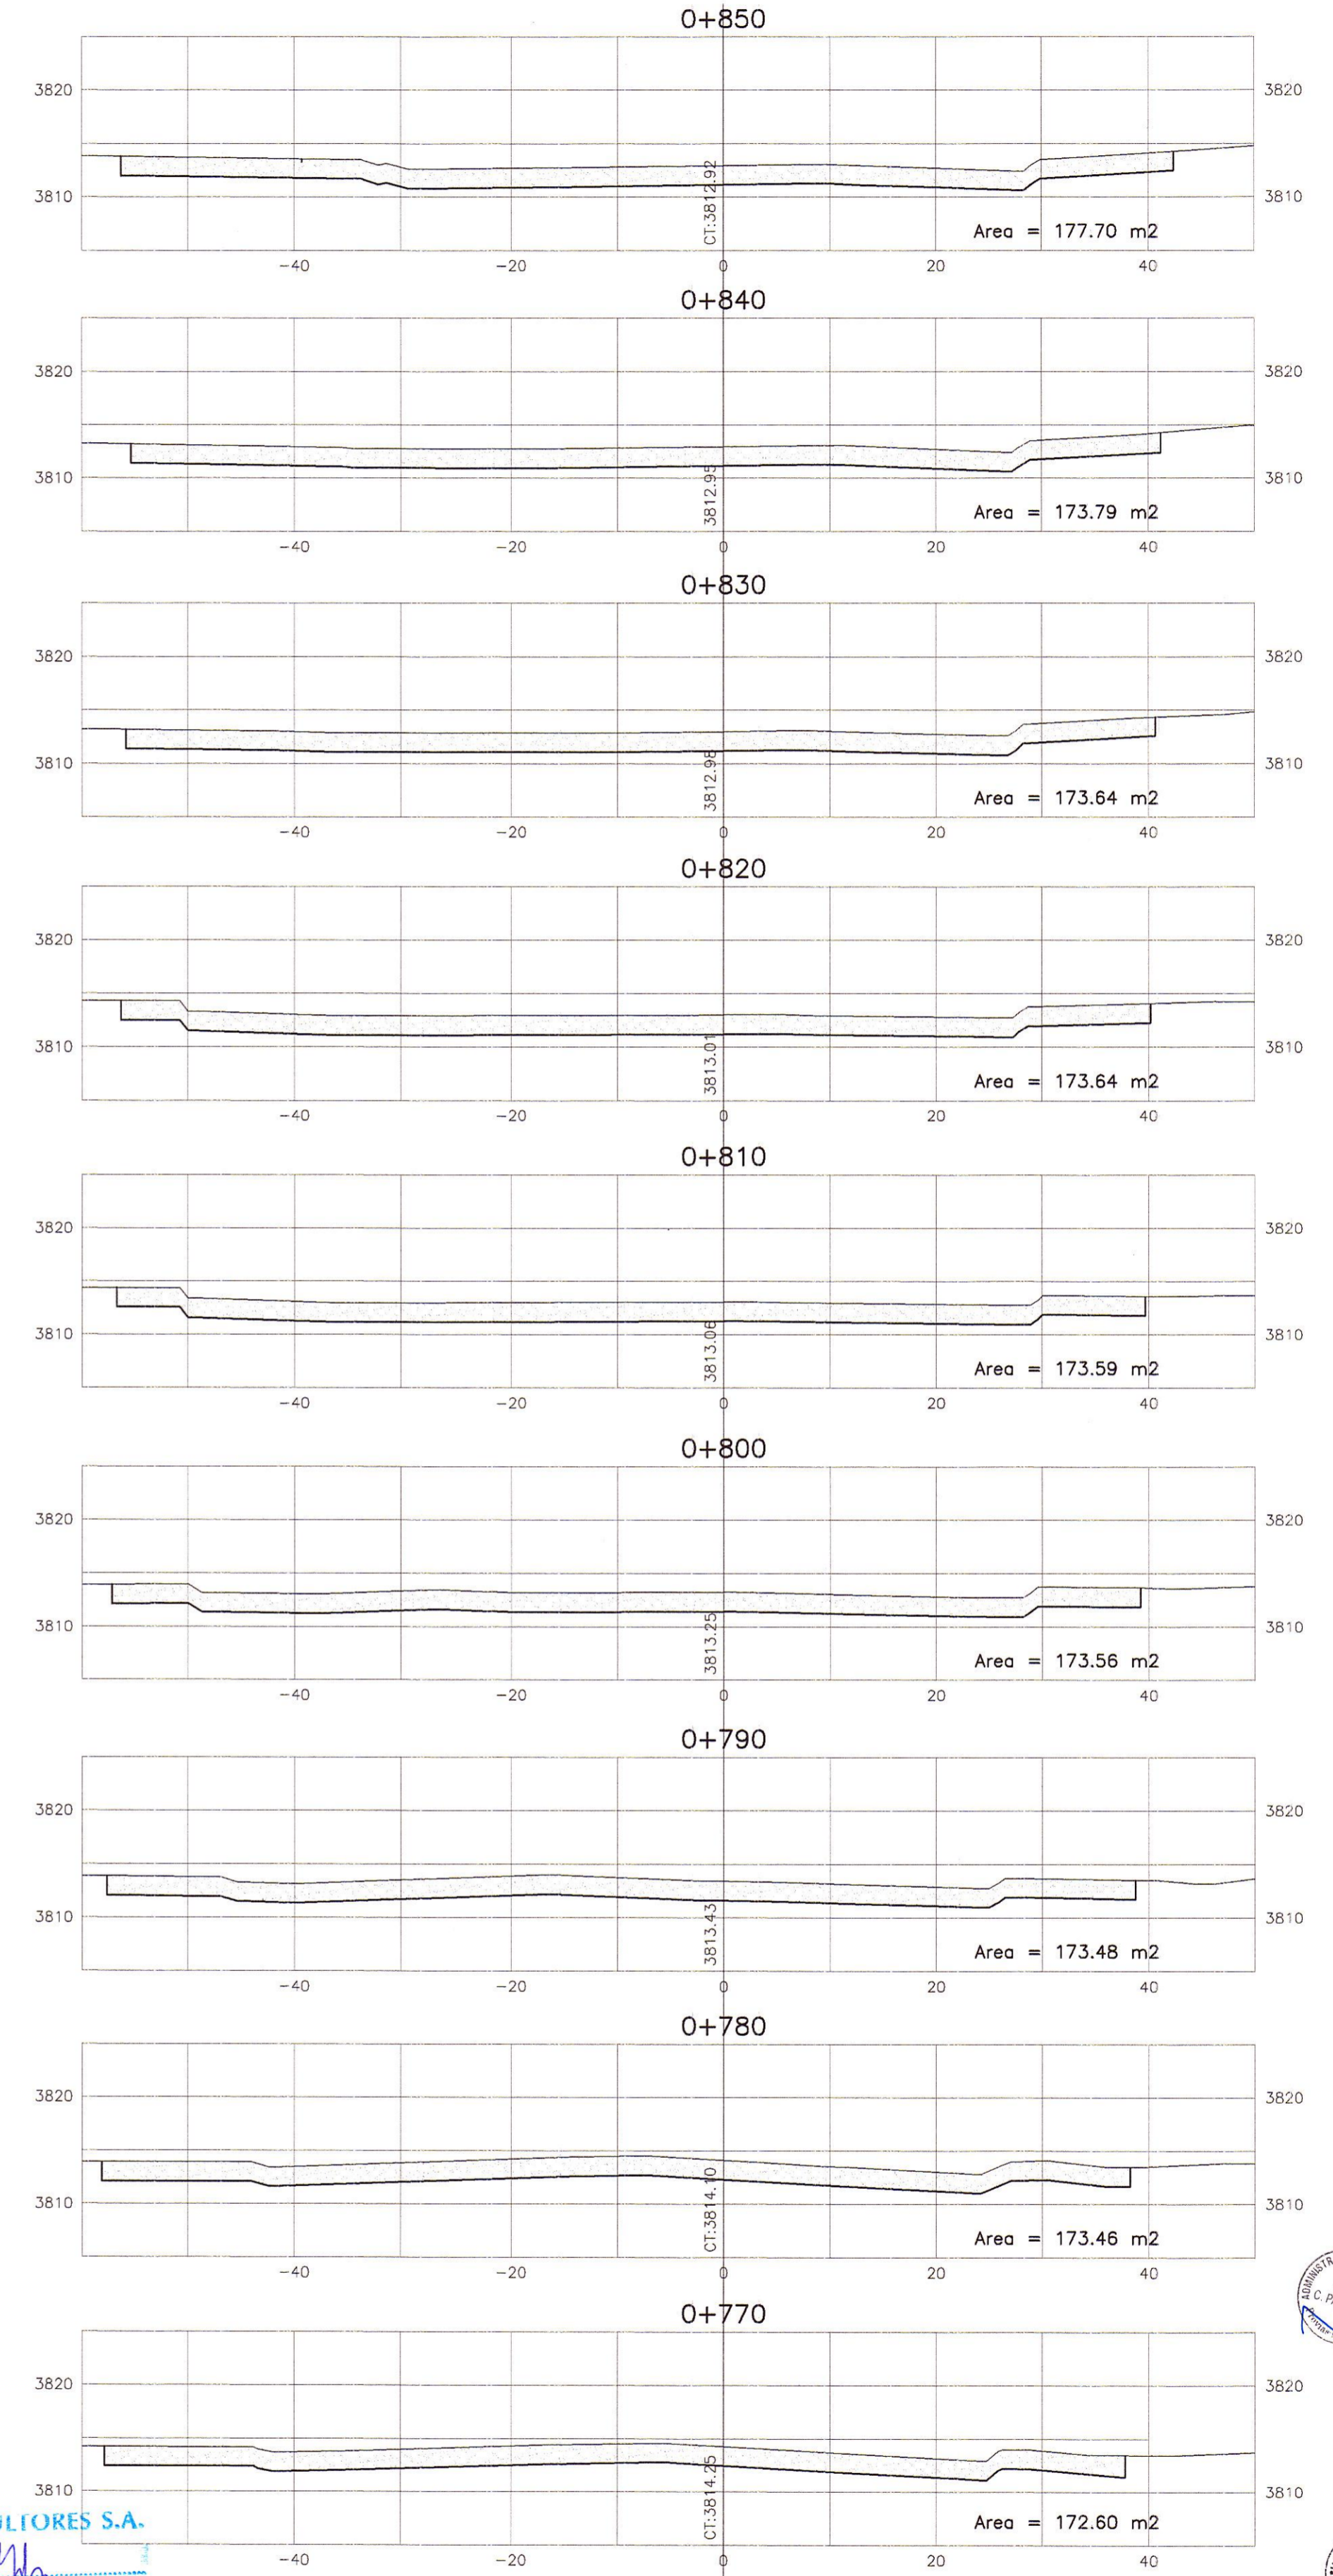
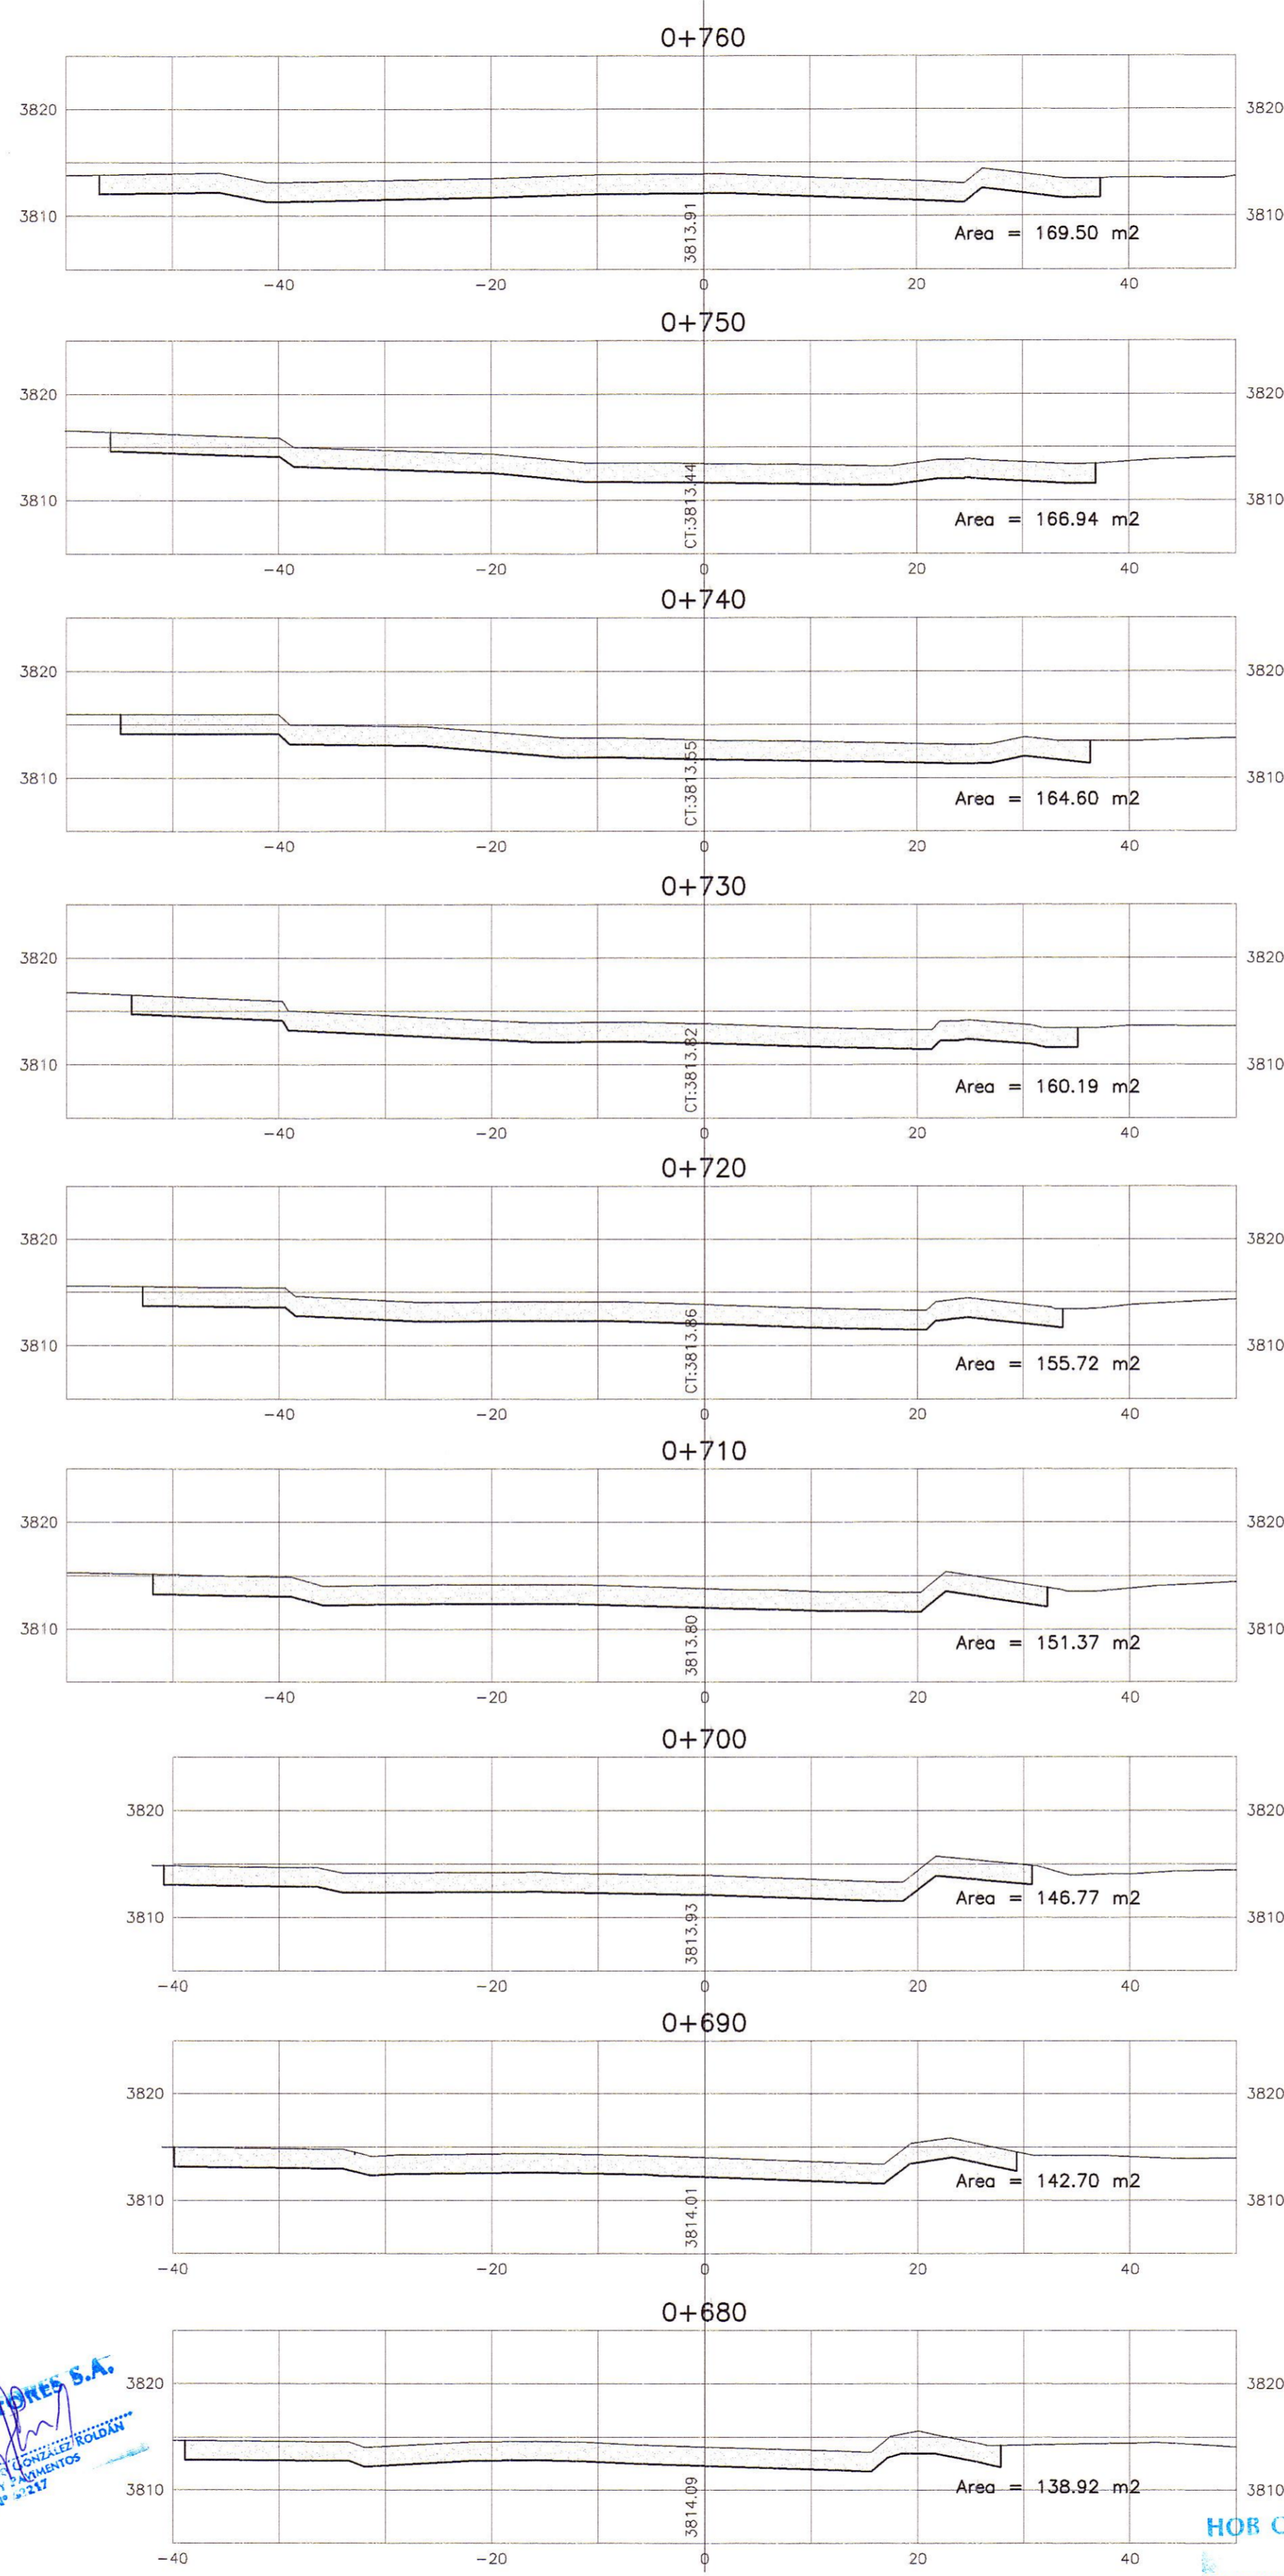



SECCIONES TRANSVERSALES

ESC: 1/500

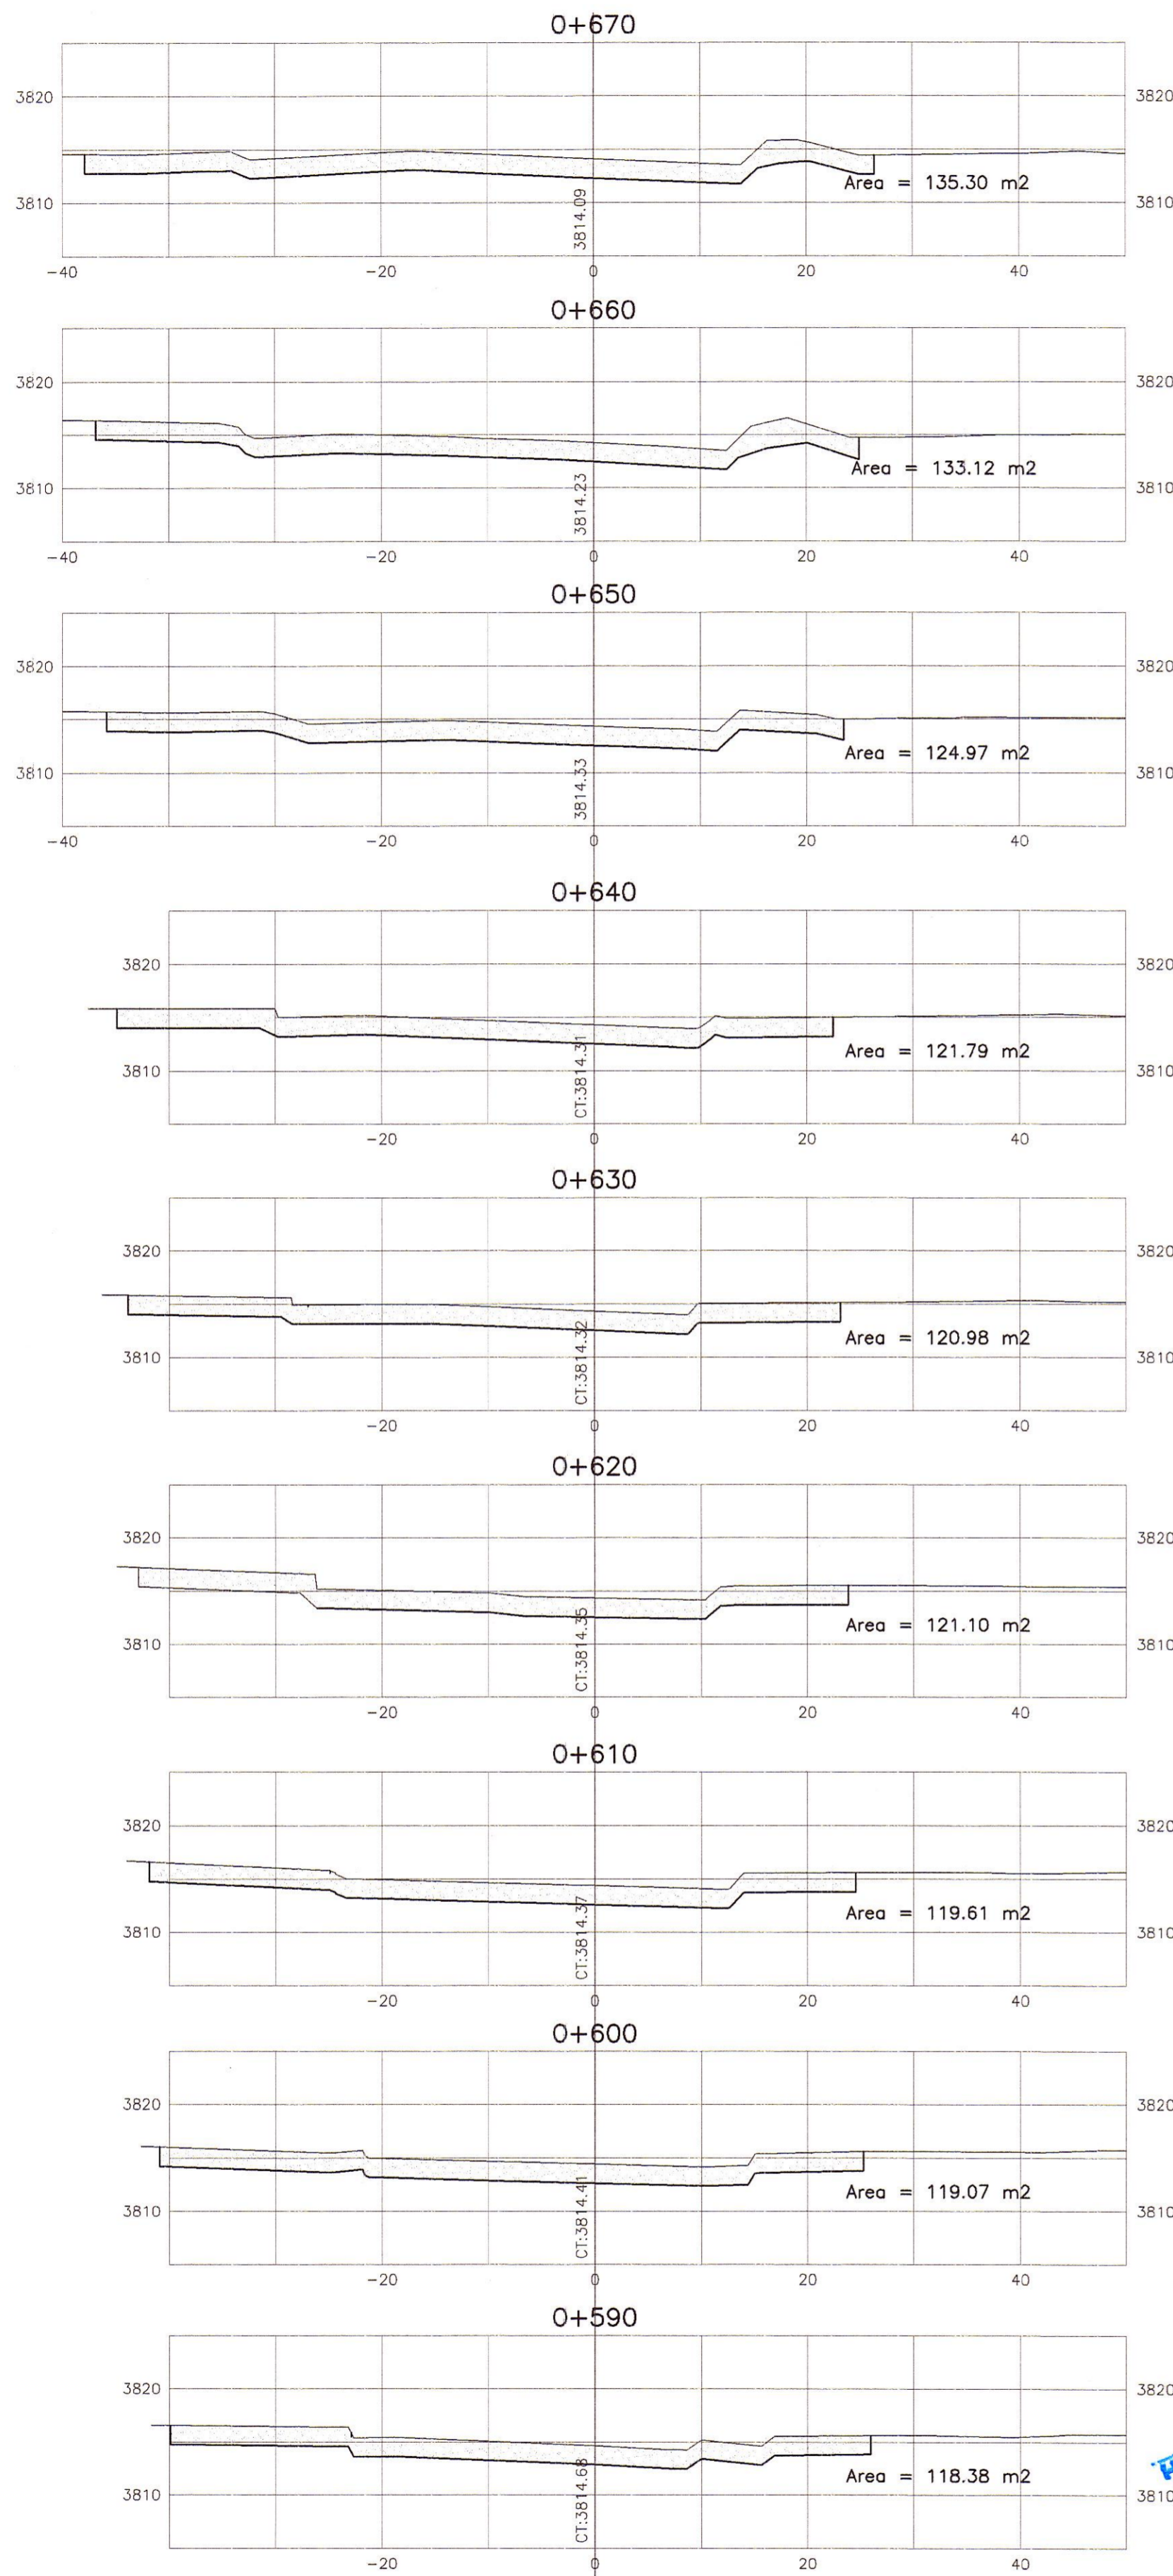

HOB CONSULTORES S.A.


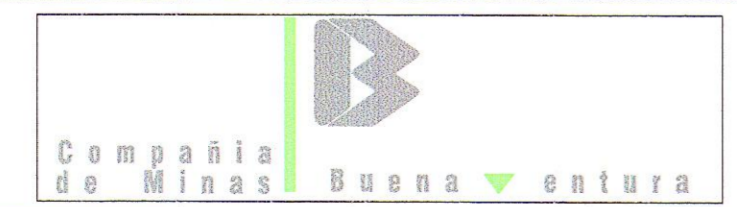

Jefe Estudio: ING. CESAR GUEVARA
 Especialista: ING. RICARDO GONZALEZ
 Revisión:
 Proceso y Ploteo: GER. ESTUDIOS-HOB

Aprobación:

REVISIONES		
N°	FECHA	DESCRIPCION

ESTUDIO DEFINITIVO DE LA REHABILITACION Y MEJORAMIENTO CARRETERA: HUANCAVELICA - LIRCAY TRAMO: 1+550(Av. Los Chancas)-LIRCAY CONTRATO N° 7341-2012

CANtera RIO ICCHU TRES TUNELES KM 00+000

FECHA: SEPTIEMBRE 2013
 ESCALA: FORMATO A1: 1/250 ESCALA: FORMATO A3: 1/500
7341-12-CM-02b