



SECCIONES TRANSVERSALES

ESC: 1/500

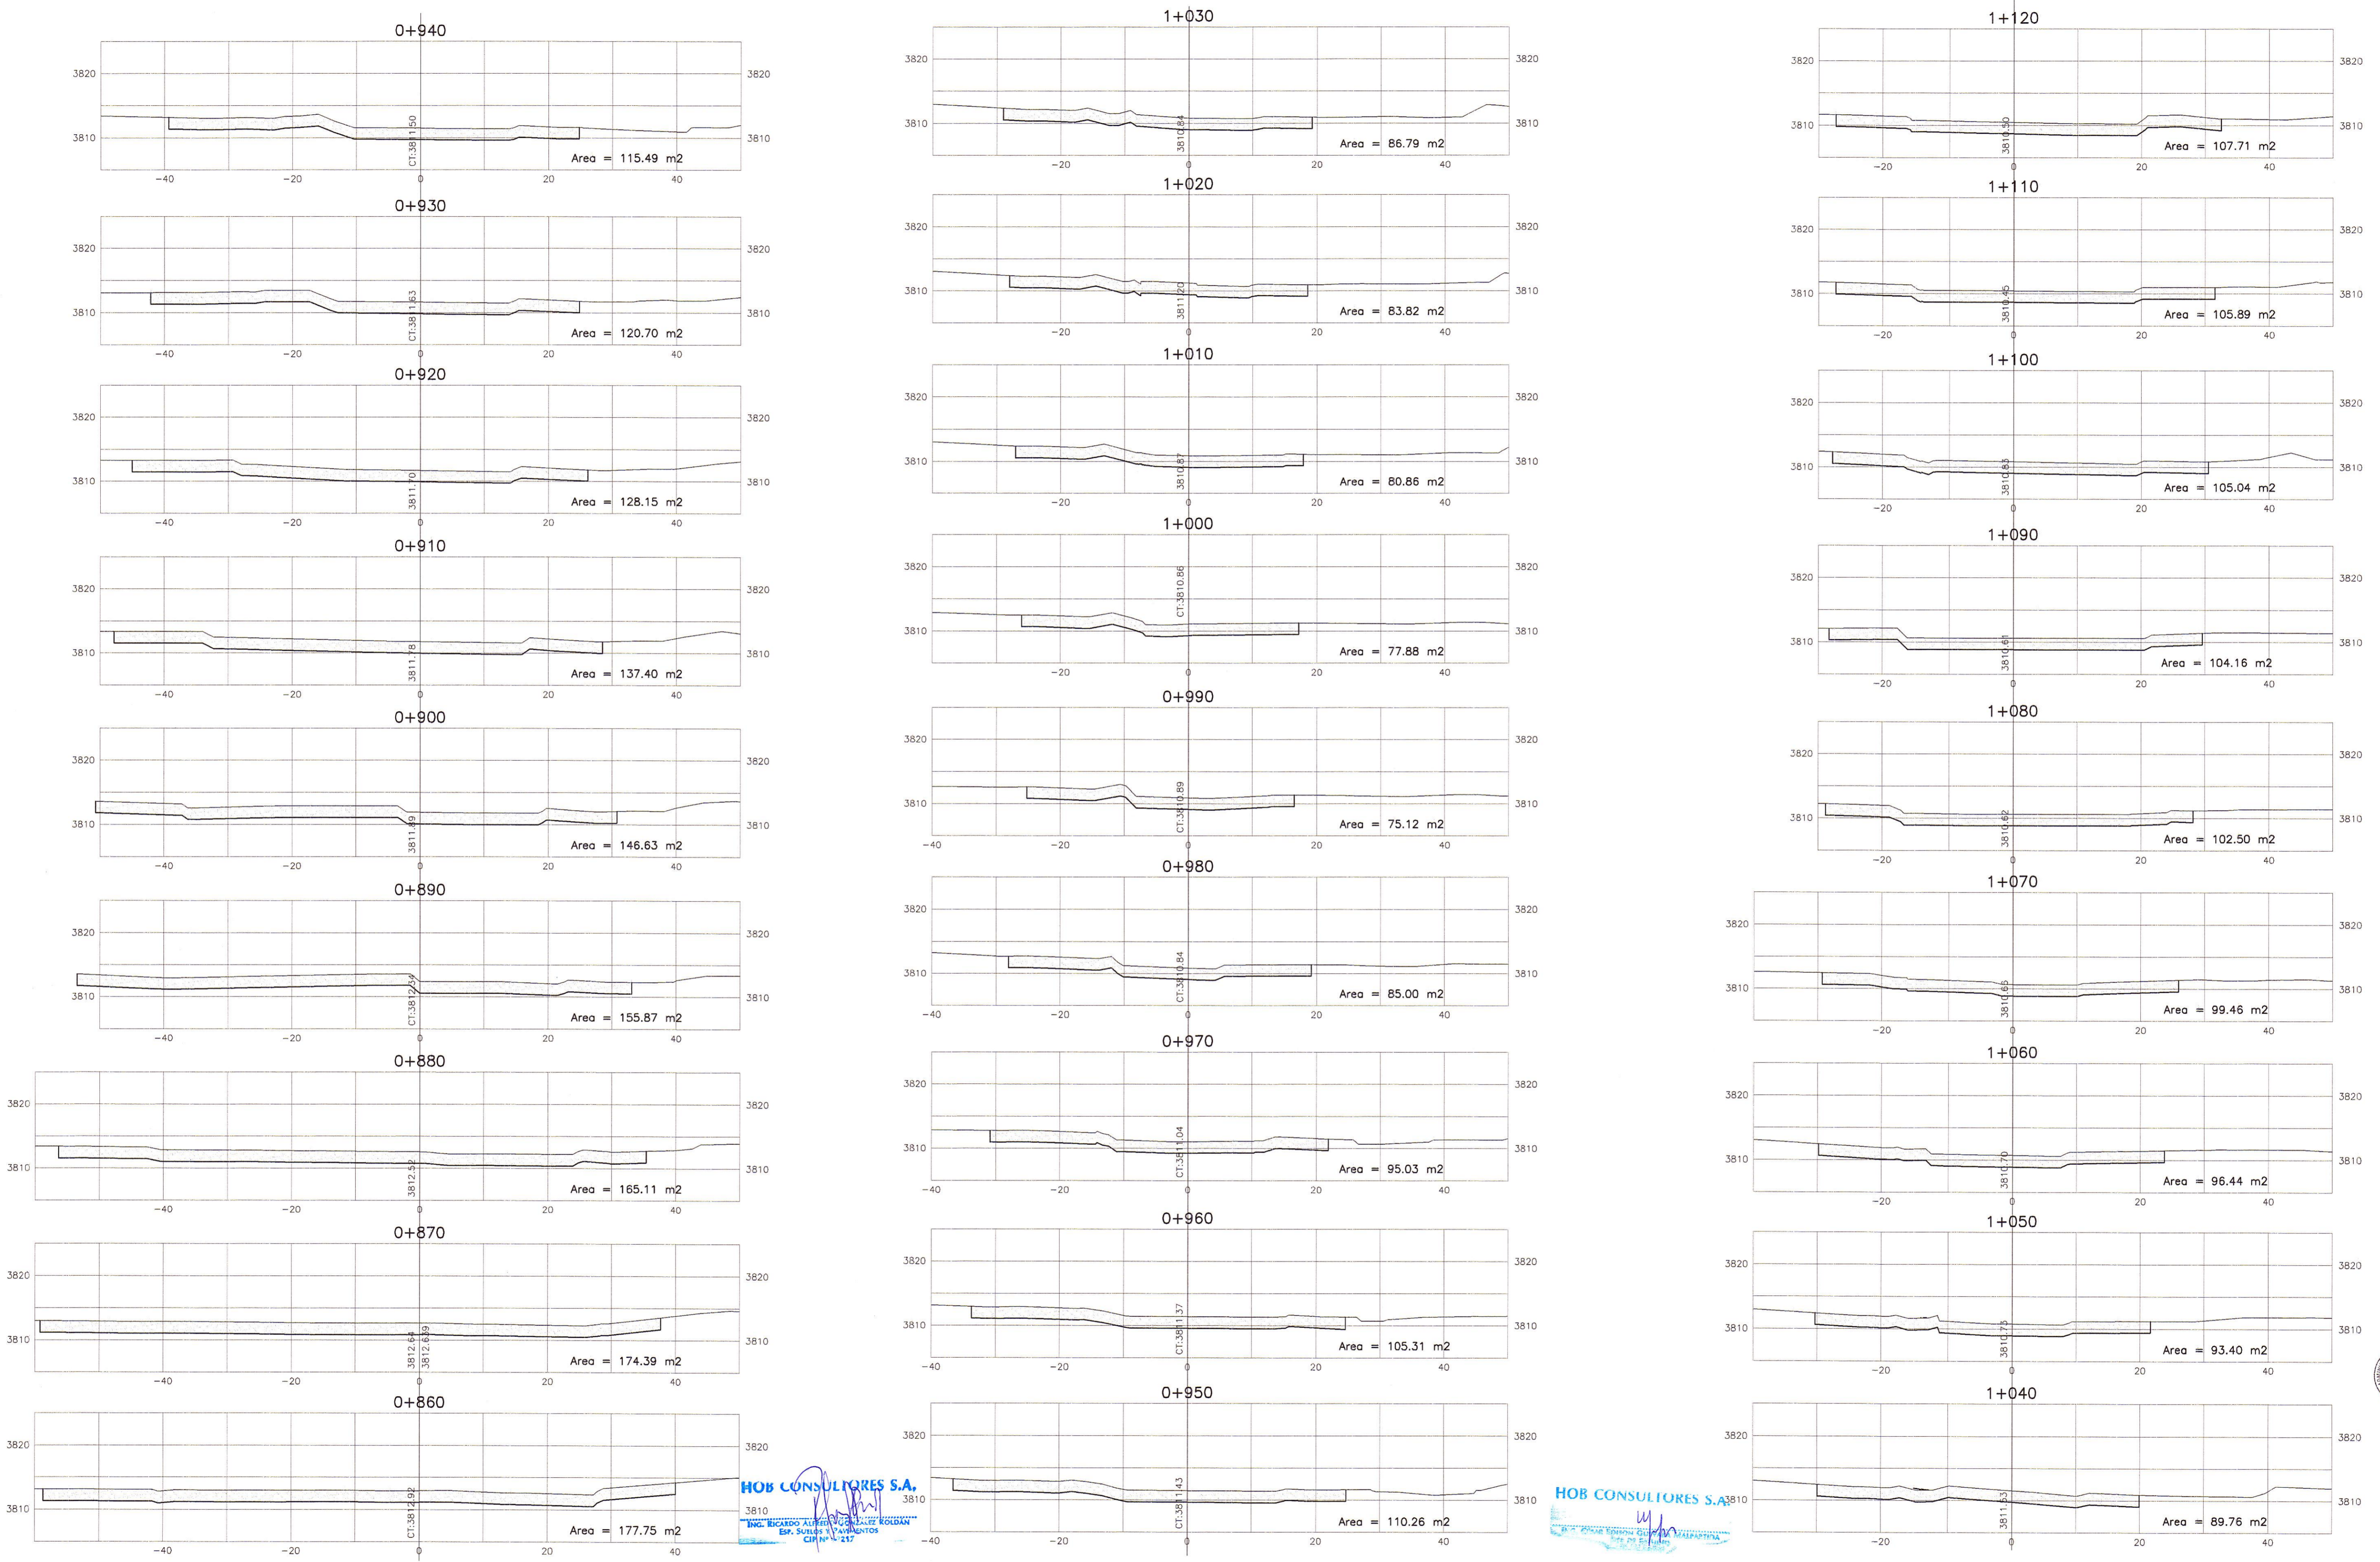

HOB CONSULTORES S.A.
 ING. RICARDO ALBERTO GONZALEZ ROSALES
 Esp. SUISES Y PAVIMENTOS
 CIP N° 4-217

HOB CONSULTORES S.A.
 Ing. Cesar Guevara
 Esp. Estudios

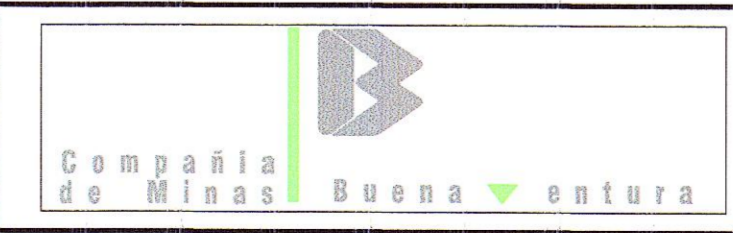

Life Estudio: **ING. CÉSAR GUEVARA**
 Especialista: **ING. RICARDO GONZALEZ**
 Revisión:
 Proceso y Ploteo: **GER. ESTUDIOS-HOB**

REVISIONES		
N°	FECHA	DESCRIPCIÓN

ESTUDIO DEFINITIVO DE LA REHABILITACION Y MEJORAMIENTO CARRETERA: HUANCVELICA - LIRCAY
 TRAMO: 1+550(Av. Los Chancas)-LIRCAY
 CONTRATO N° 7341-2012

CANTERA RIO ICCHU TRES TUNELES
 KM 00+000

FECHA: **SEPTIEMBRE 2013**
 ESCALA FORMATO A1: 1/250
 ESCALA FORMATO A3: 1/500
7341-12-CM-02c

