
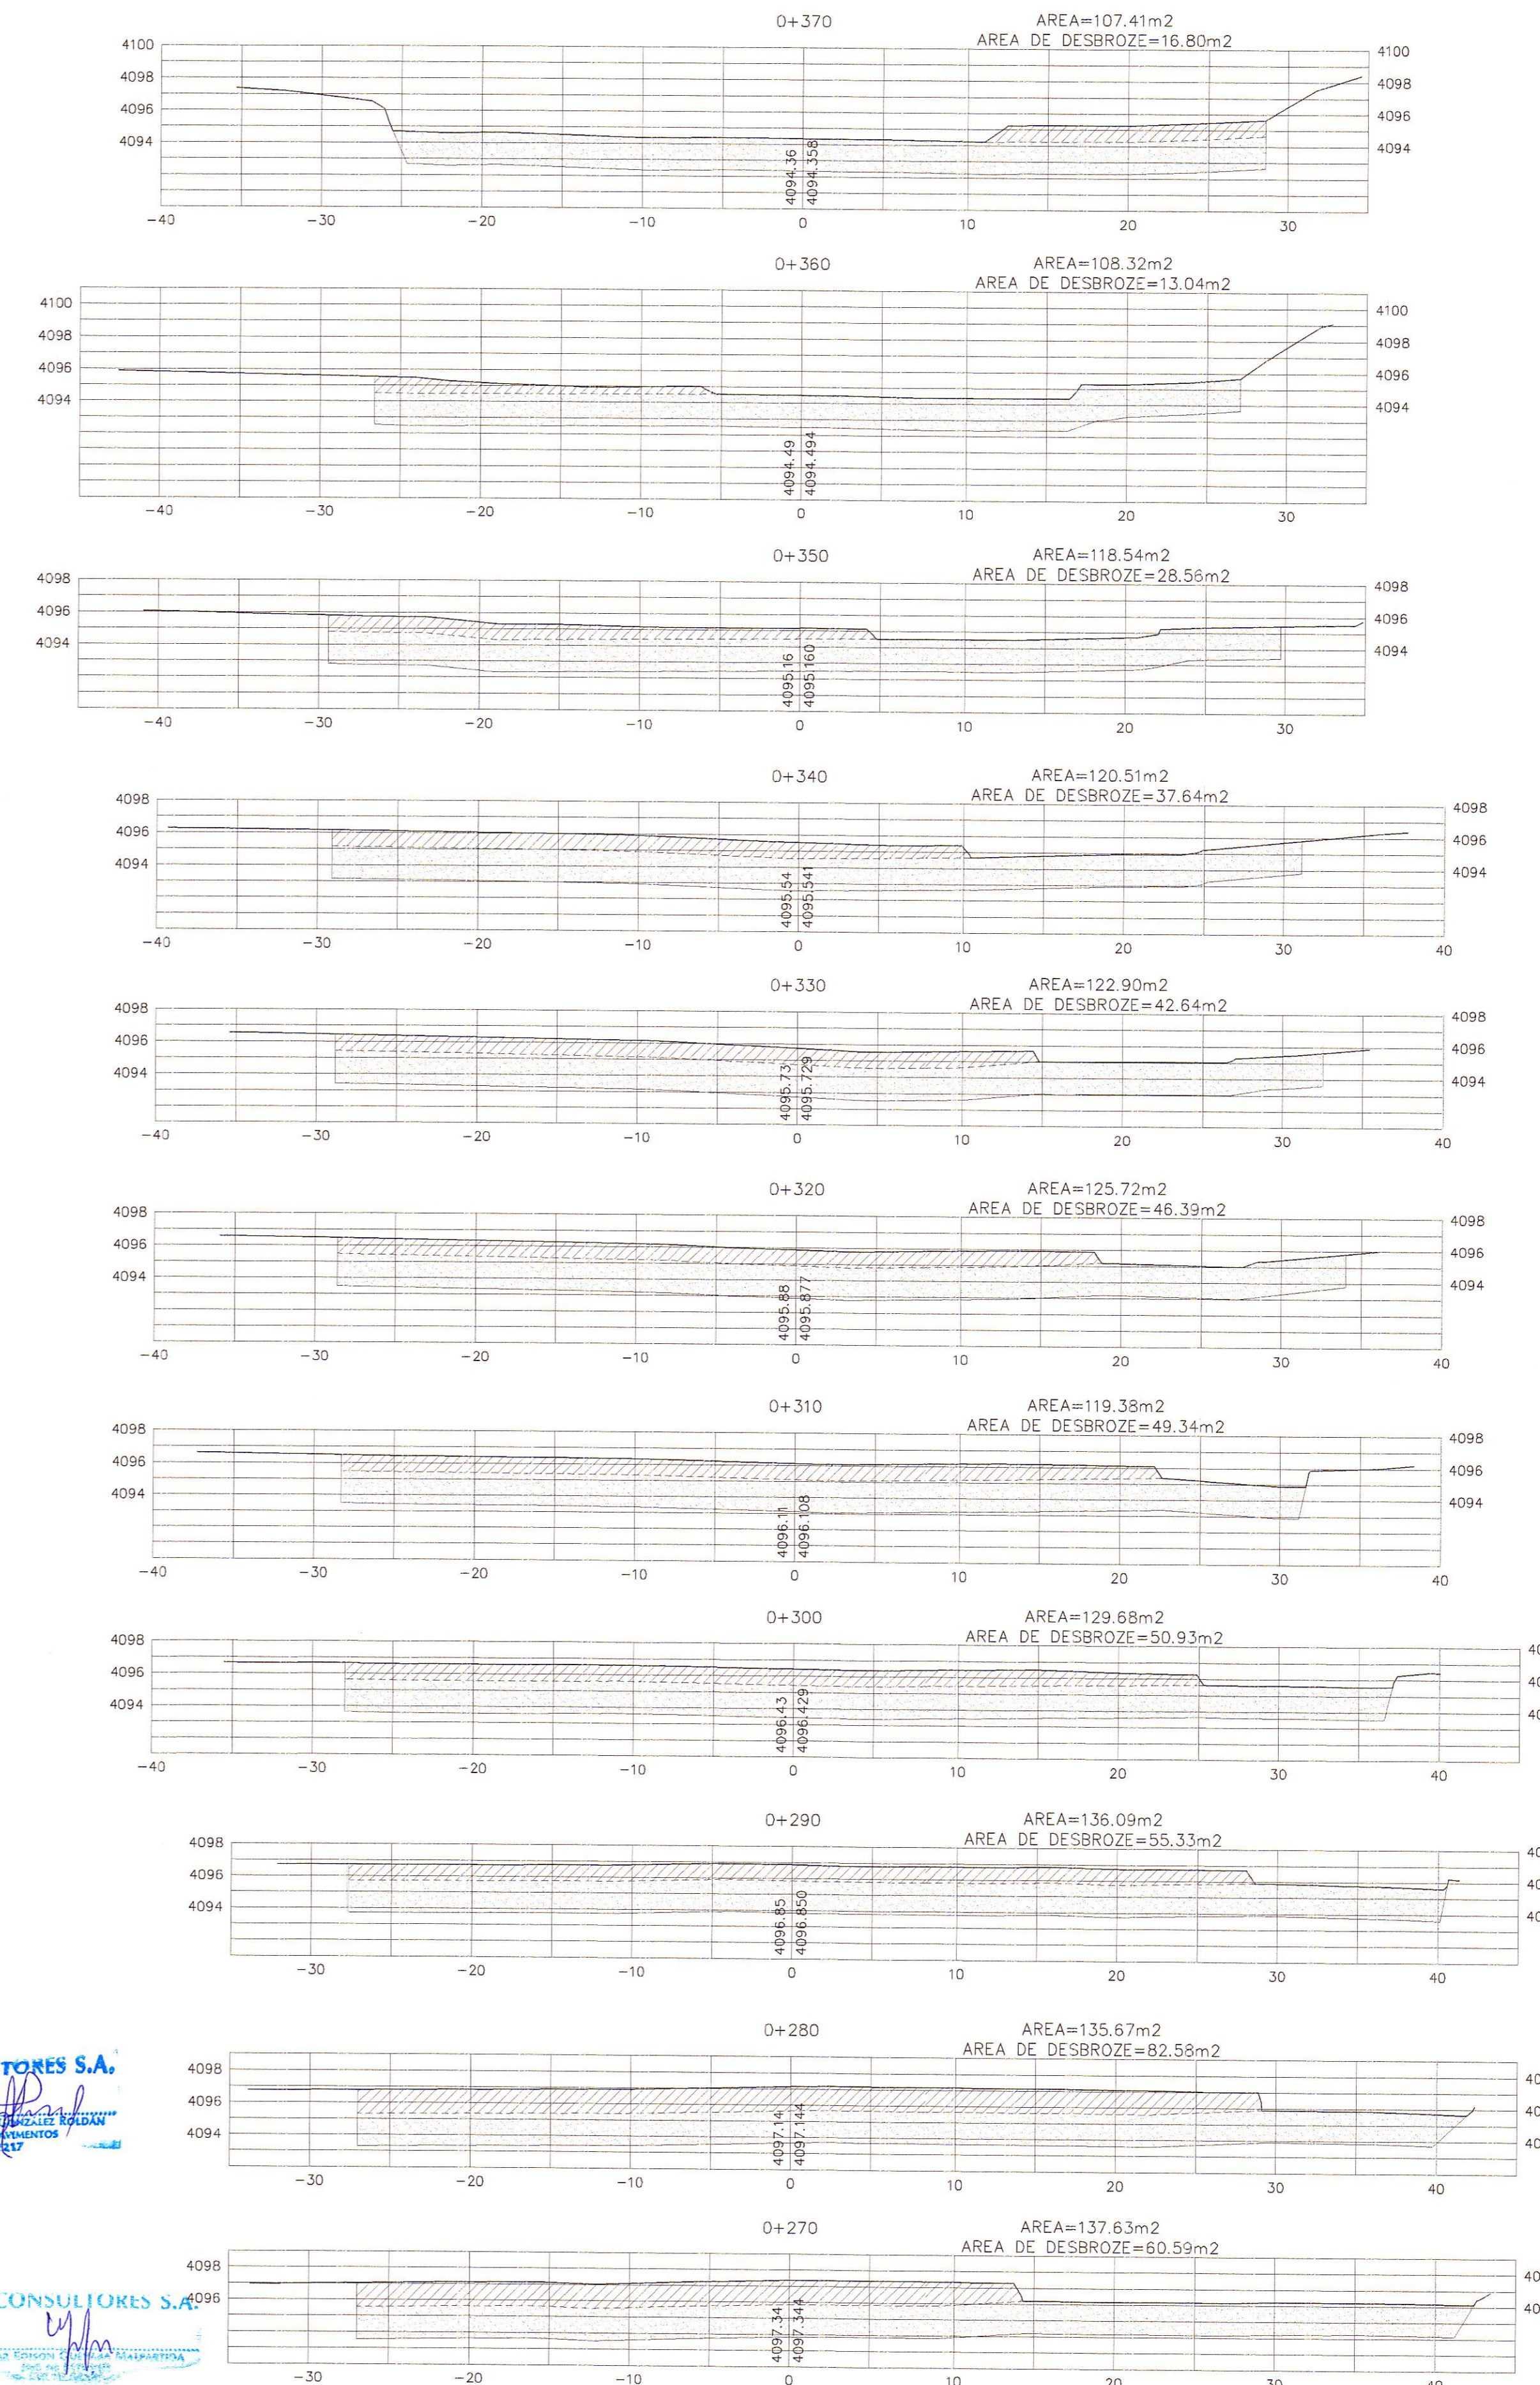


SECCION TRANSVERSAL  
ESC. 1/300

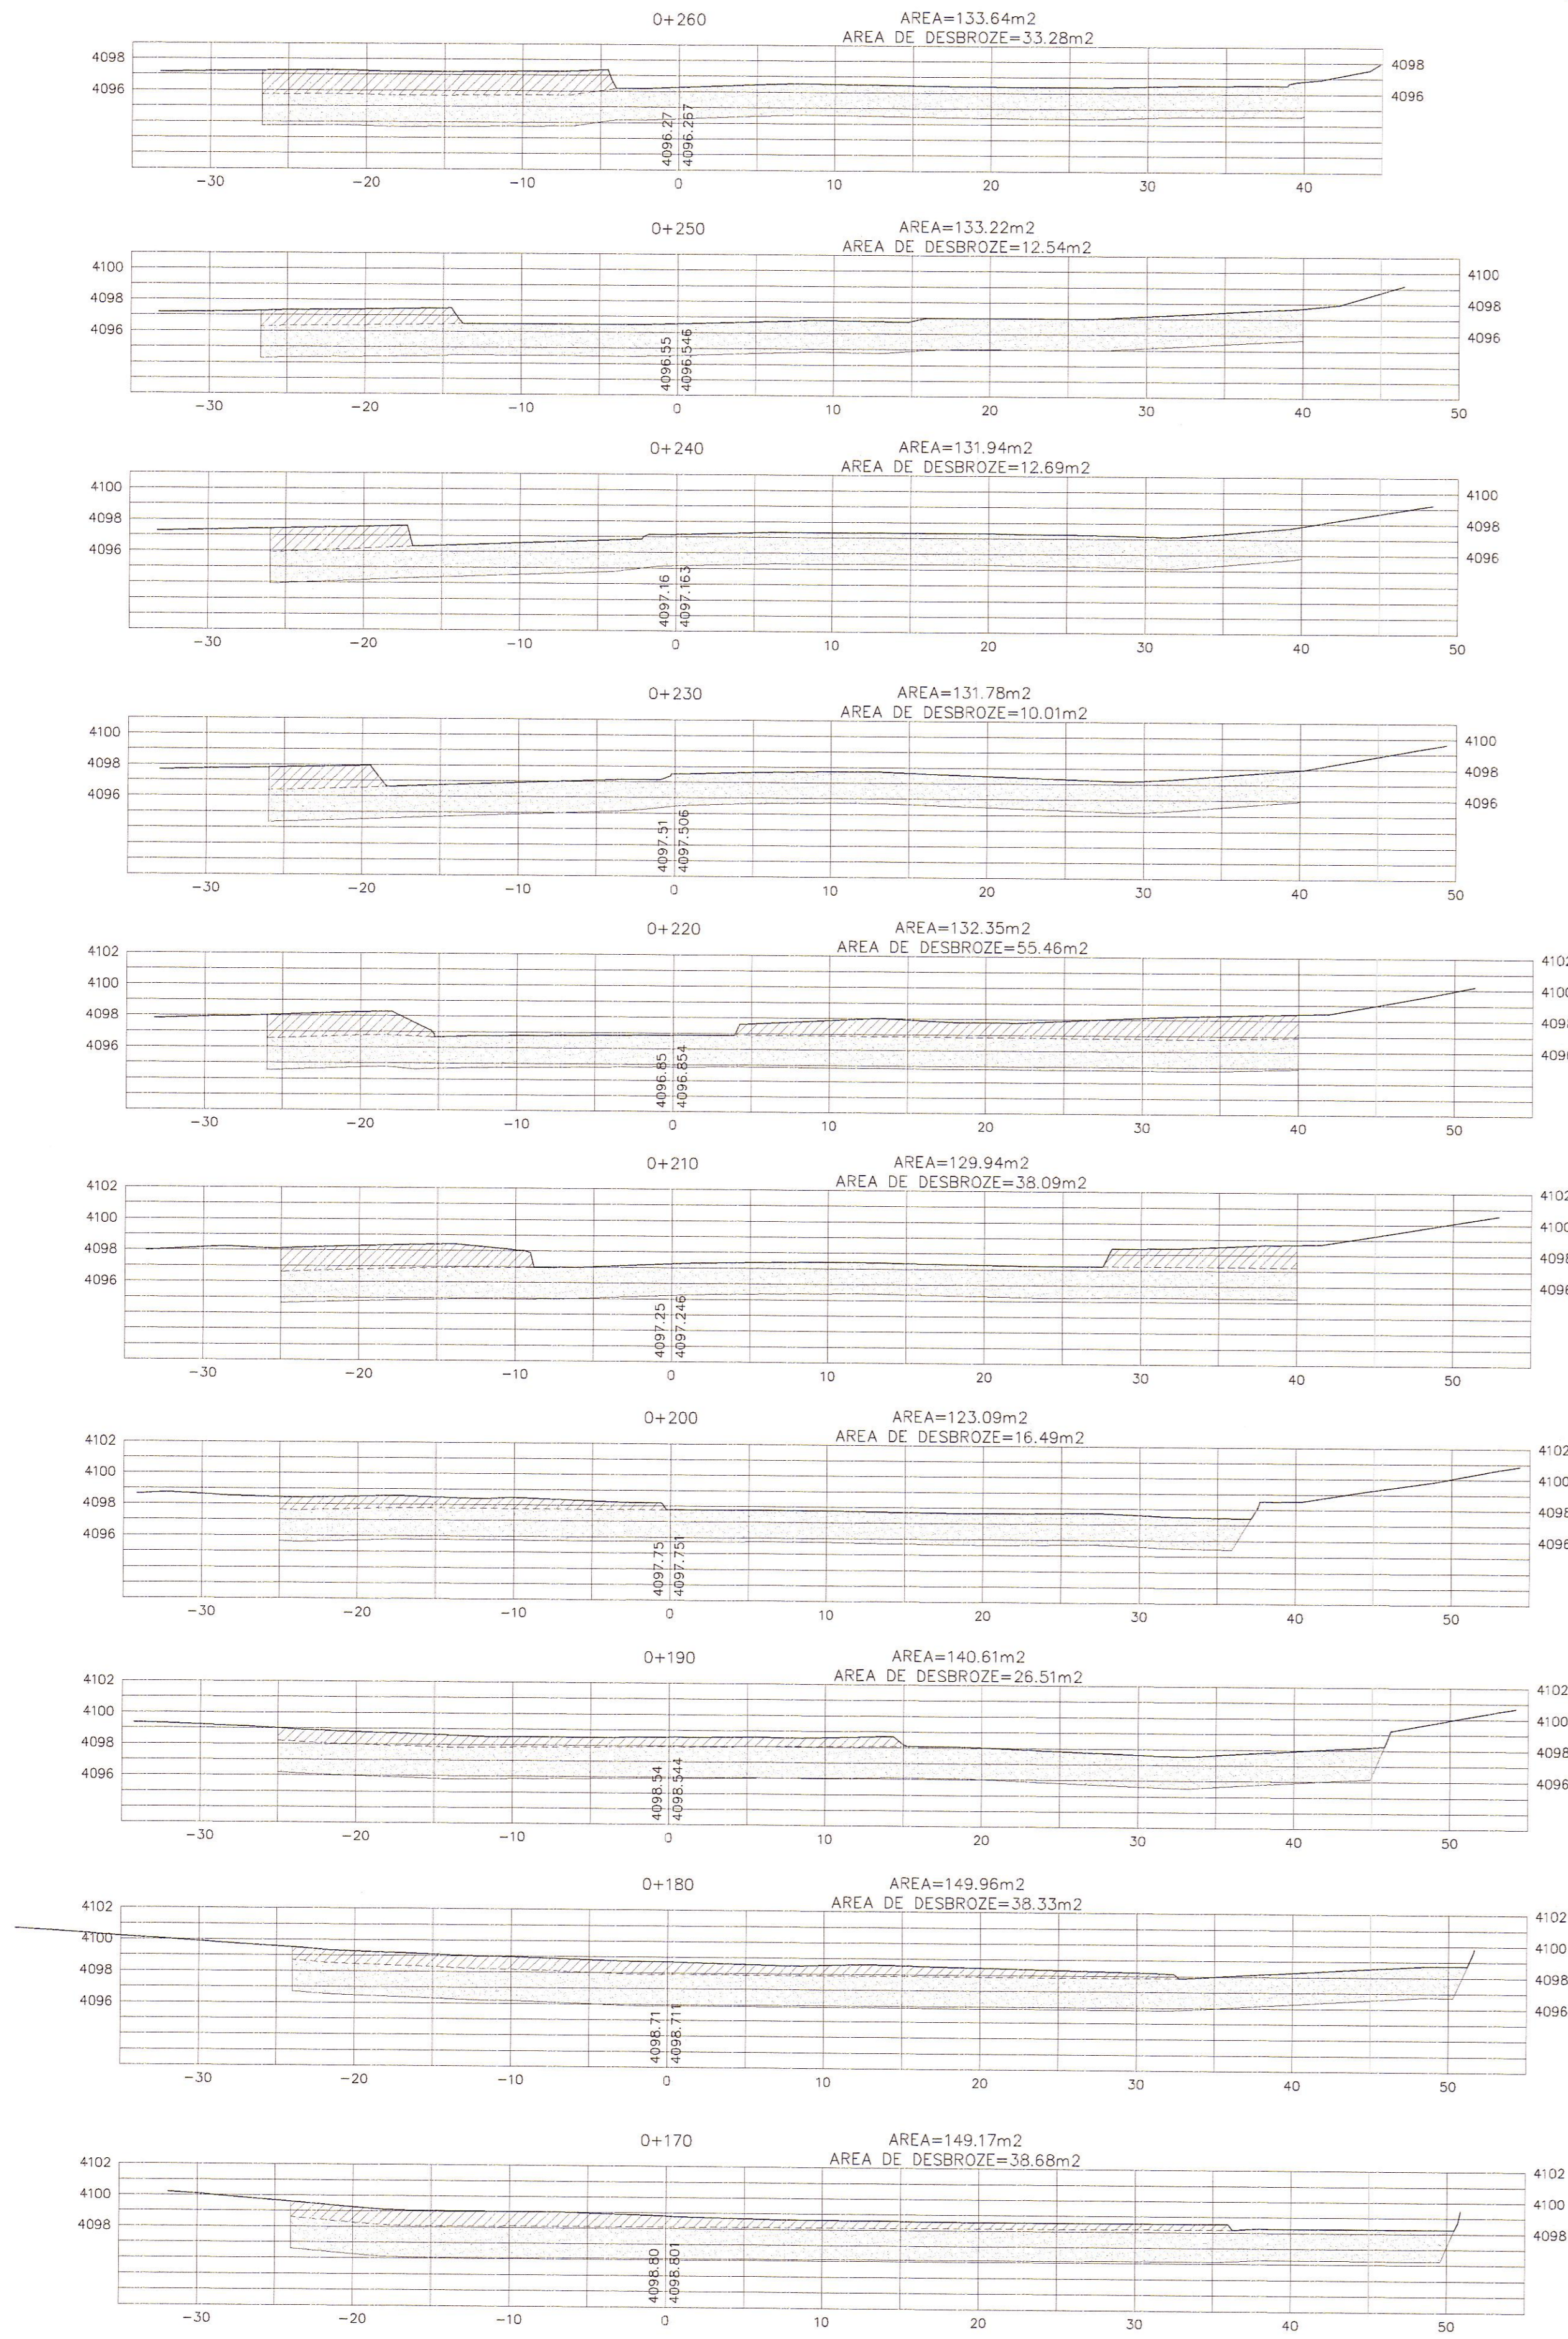

HOB CONSULTORES S.A.  
ING. RICARDO GONZALEZ  
Especialista en Estudios de Caminos y Pavimentos  
CIV N° 217

HOB CONSULTORES S.A.  
ING. RICARDO GONZALEZ  
Especialista en Estudios de Caminos y Pavimentos  
CIV N° 217

PROYECTO DE OBRAS DE RECONSTRUCCION Y MEJORAMIENTO DE LA CARRETERA HUANCAMELCA - LIRCAY  
CANTERA ANTACANCHA-PLANTA CHANCADORA  
KM 36+660

PROYECTO DE OBRAS DE RECONSTRUCCION Y MEJORAMIENTO DE LA CARRETERA HUANCAMELCA - LIRCAY  
CANTERA ANTACANCHA-PLANTA CHANCADORA  
KM 36+660

REVISIONES		
N°	FECHA	DESCRIPCION