
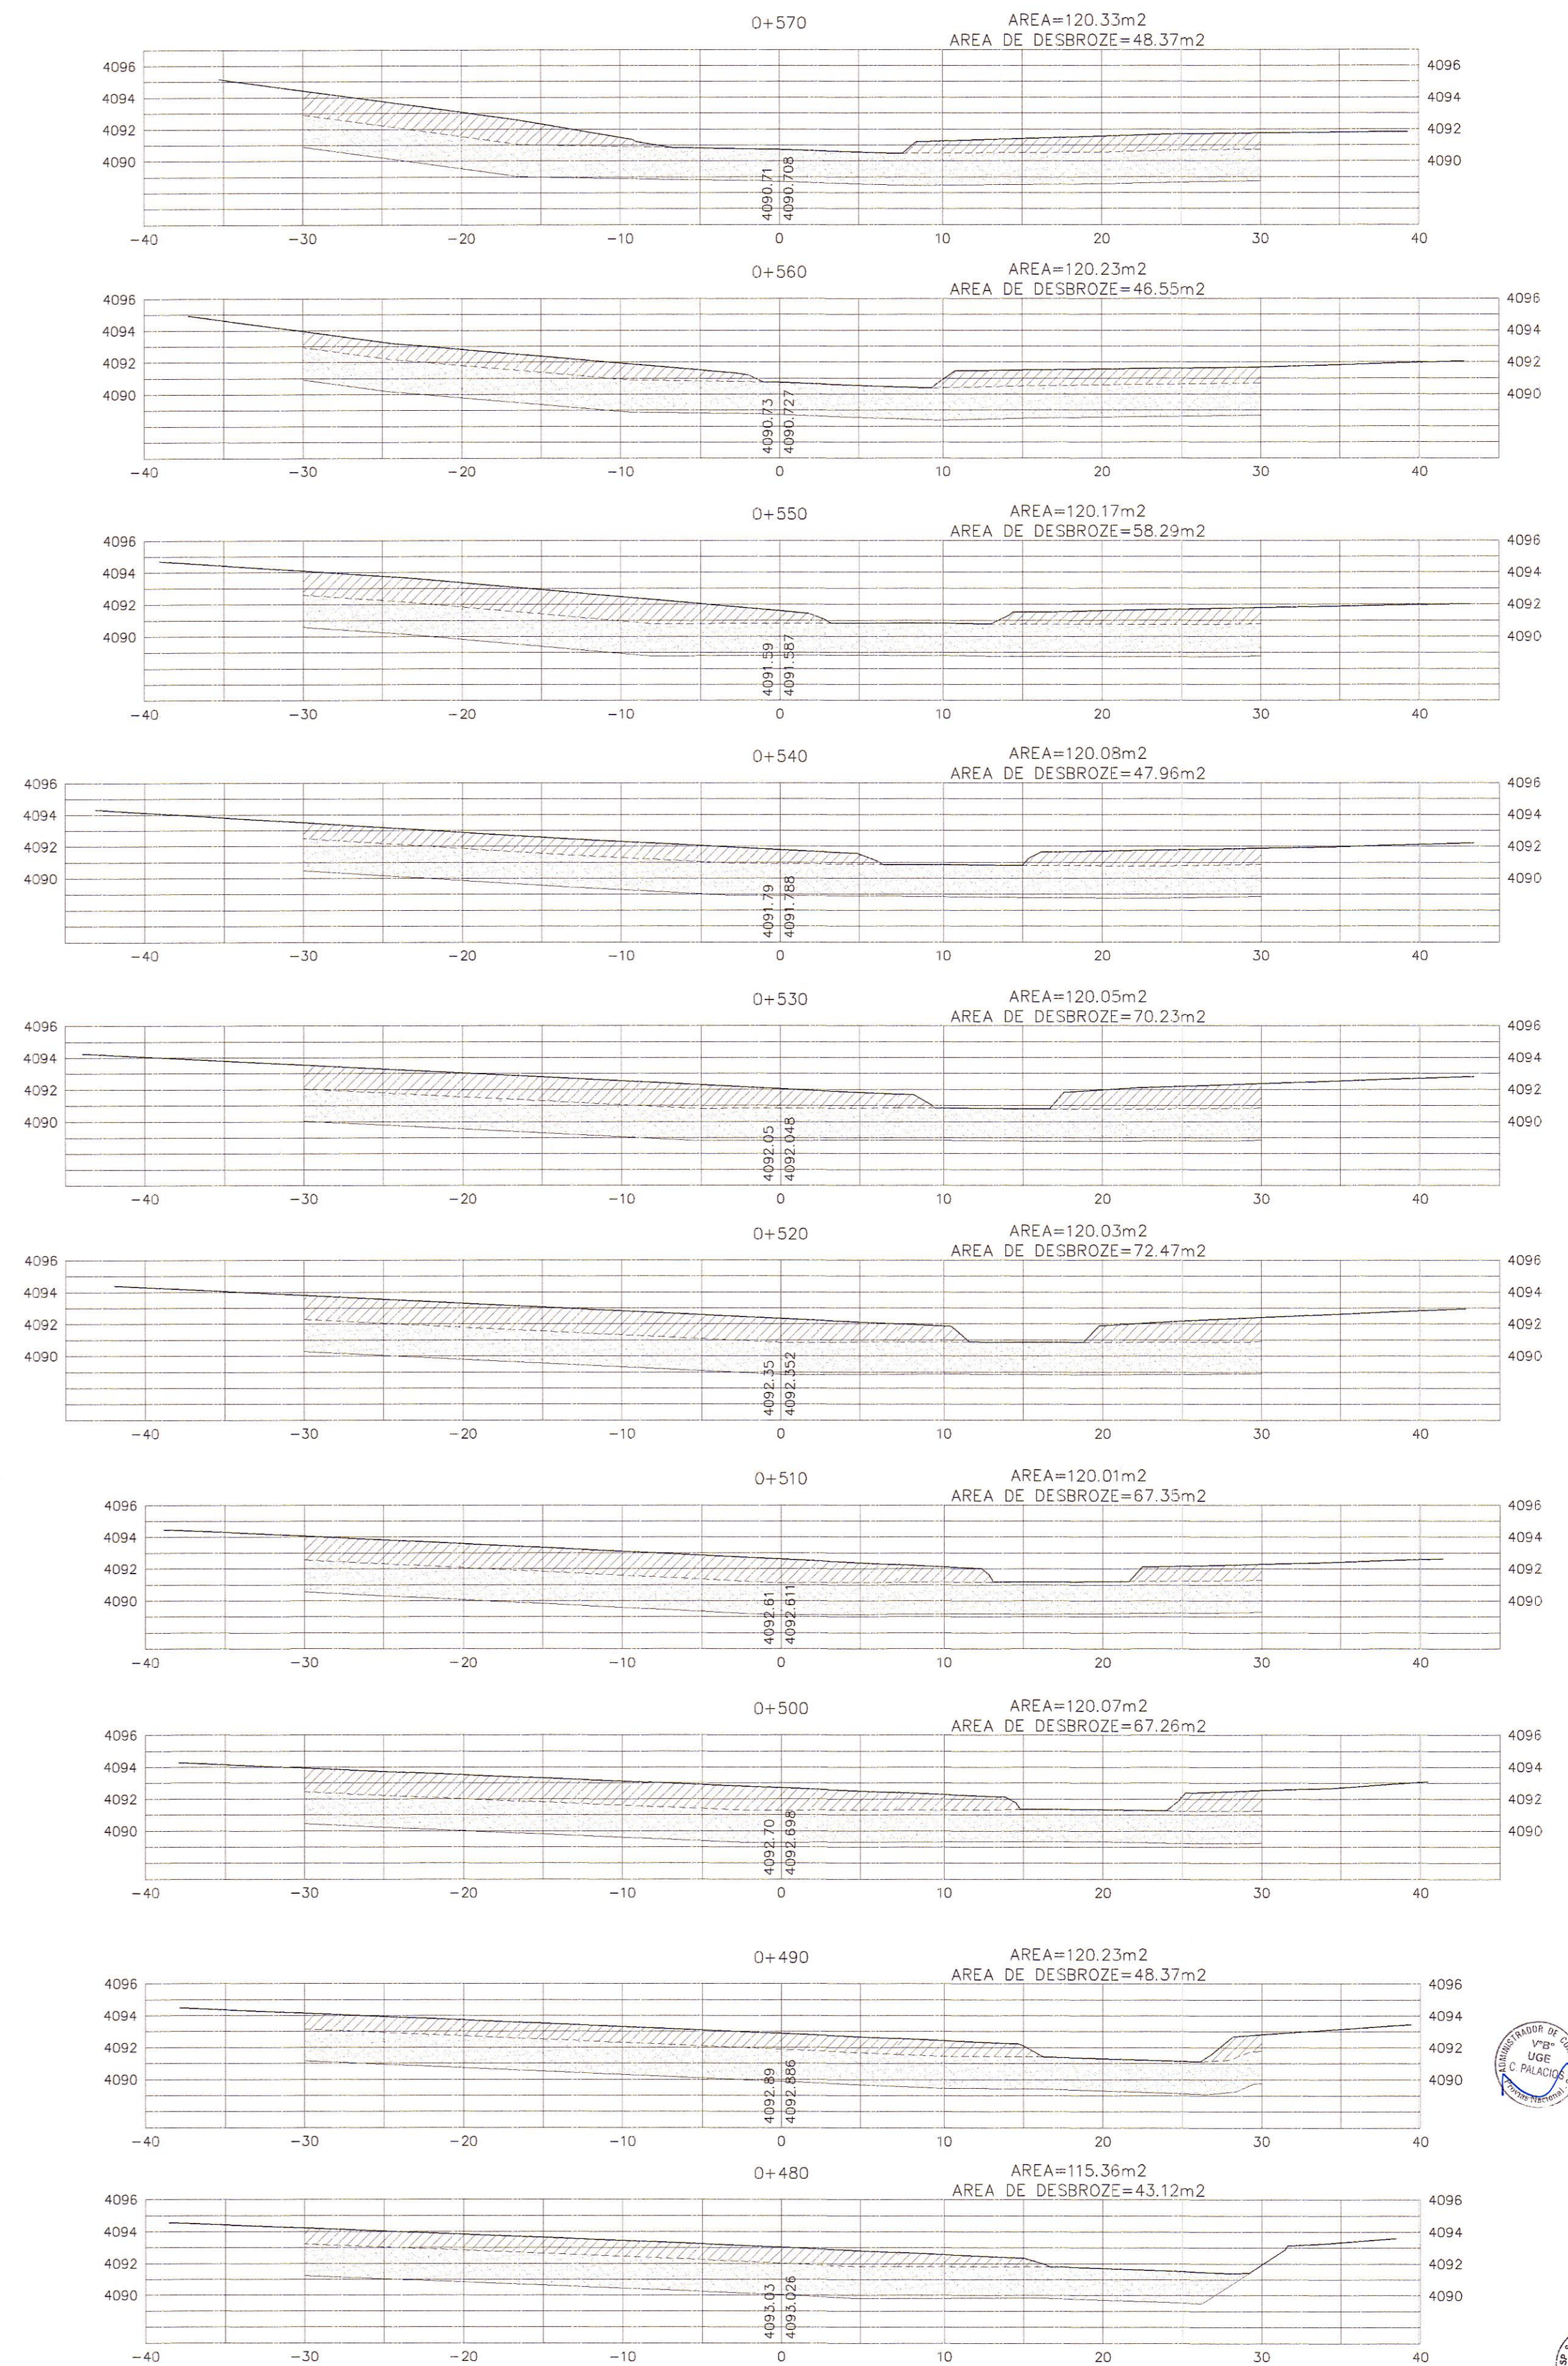


SECCION TRANSVERSAL
ESC. 1/300

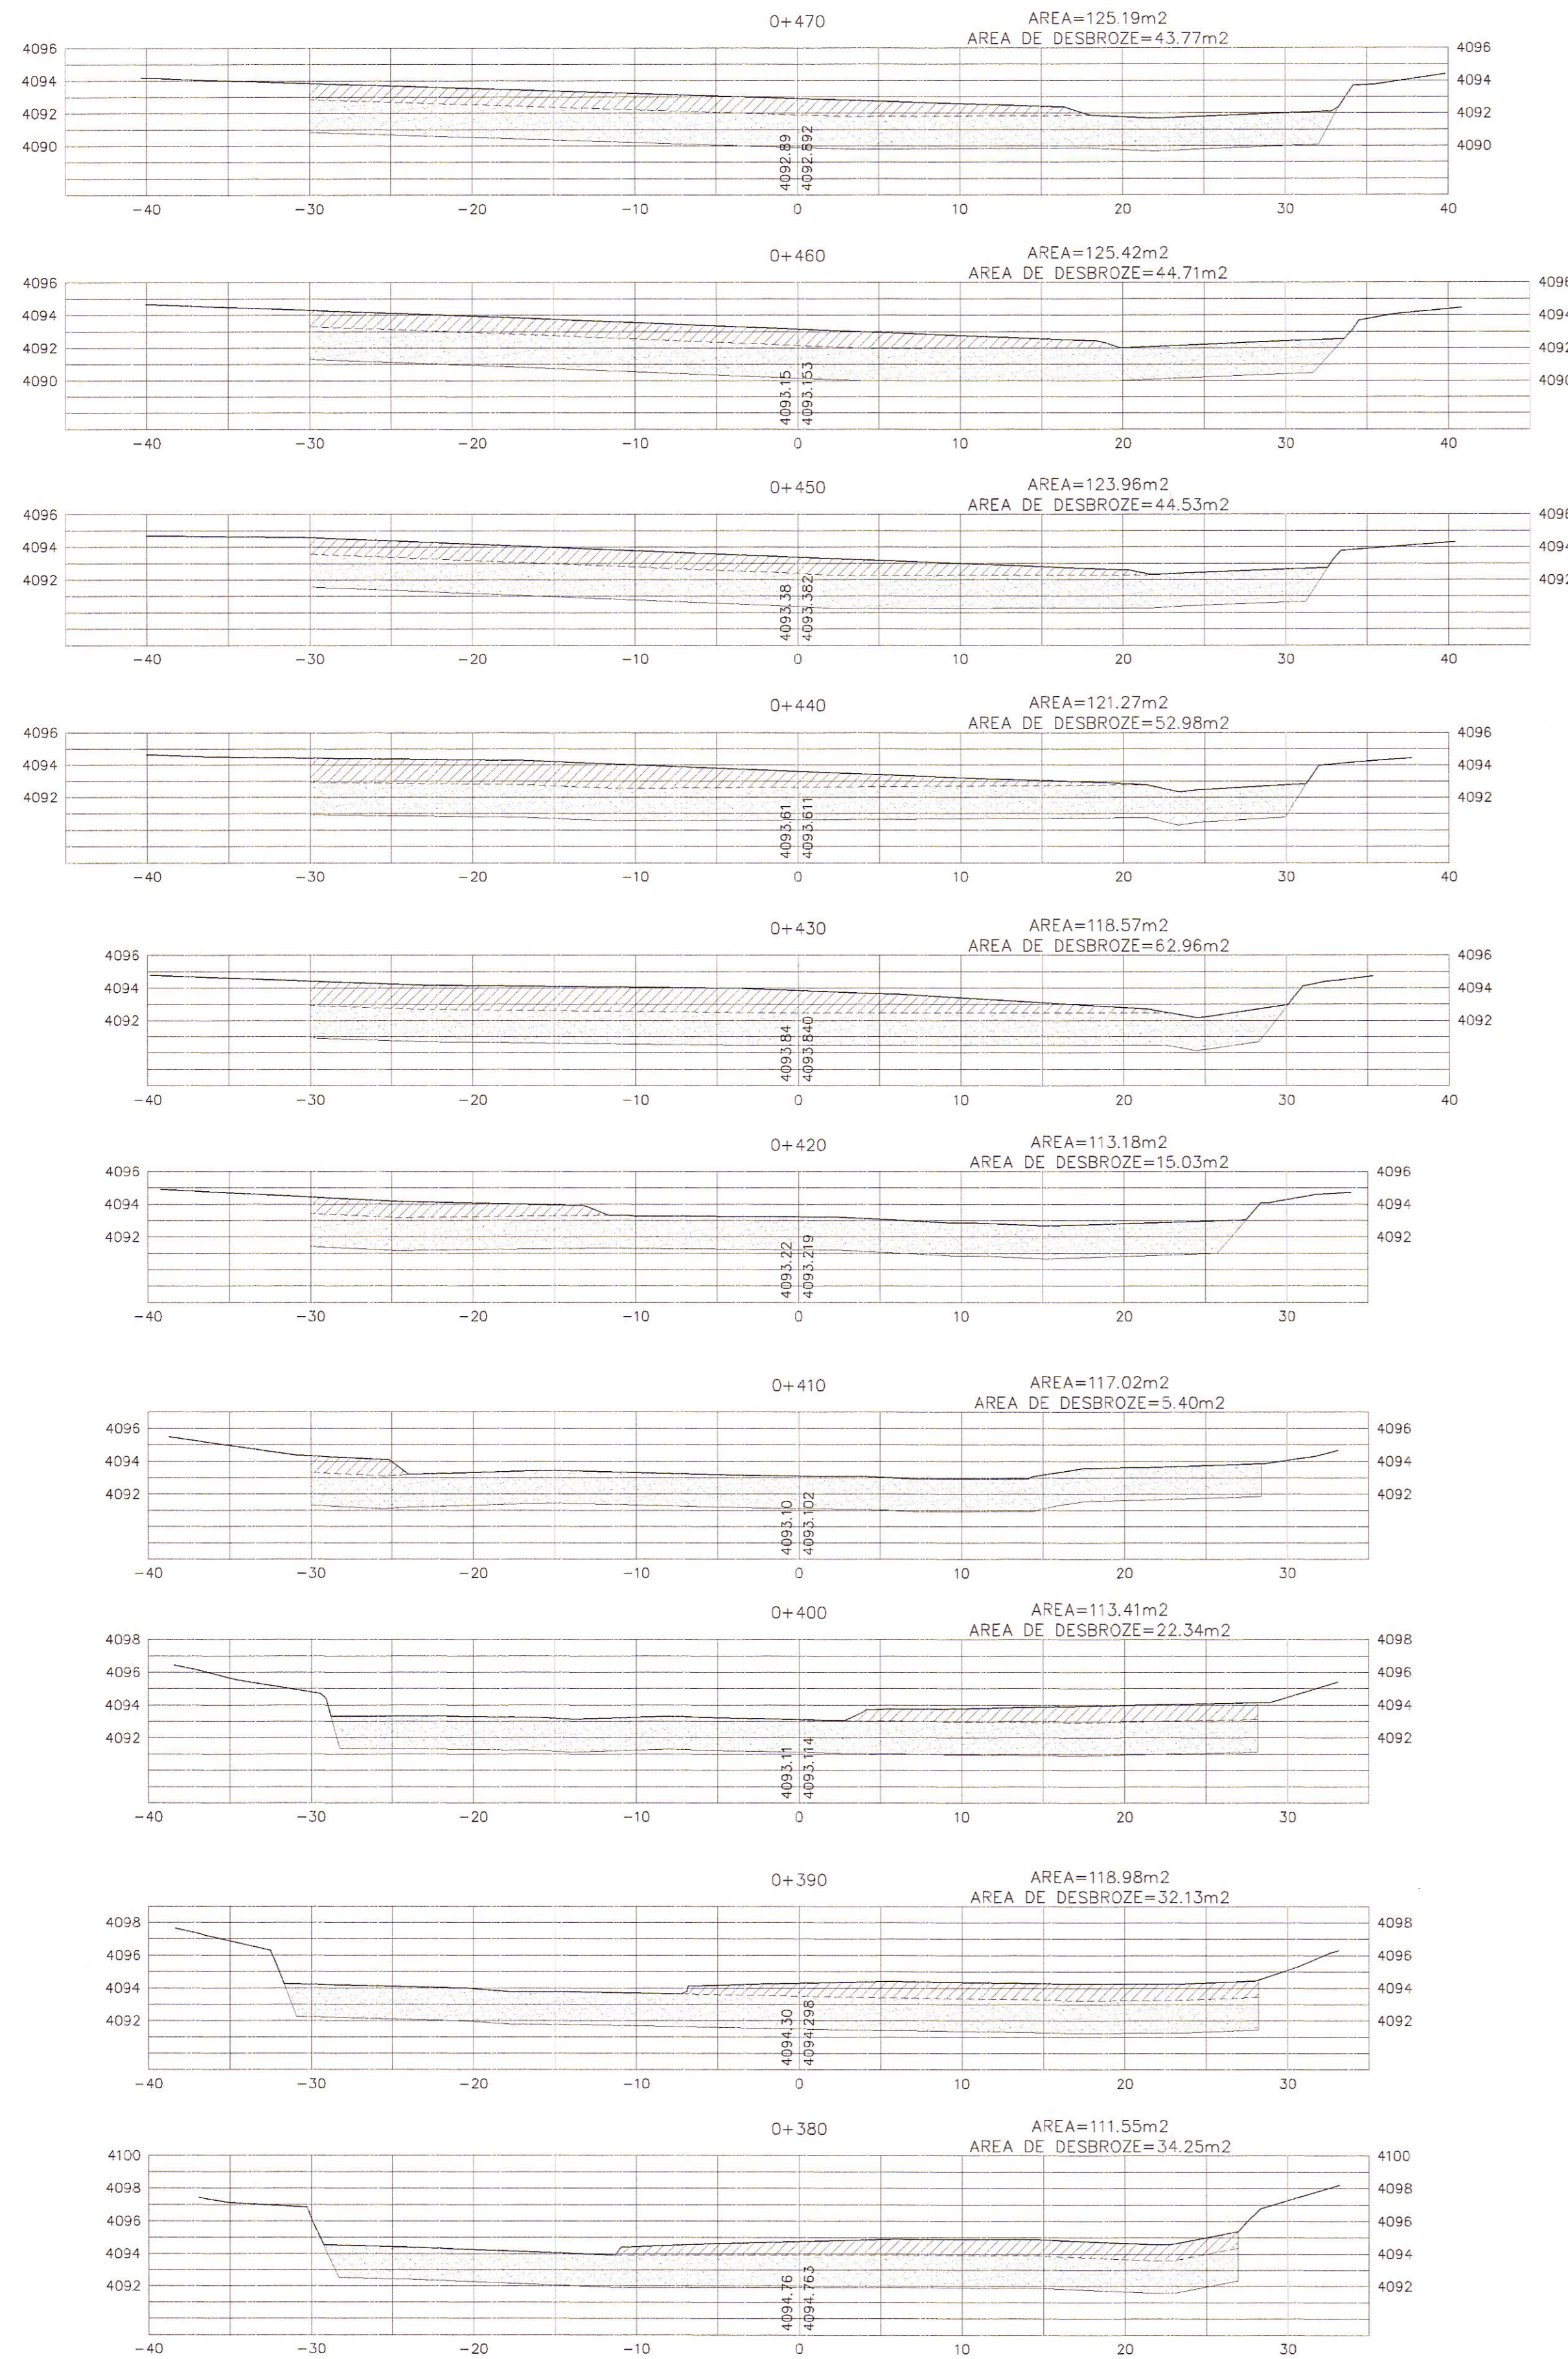

HOB CONSULTORES S.A.
ING. RICARDO GONZALEZ
Est. Subceja y Camerinos
EIP N° 227

HOB CONSULTORES S.A.
ING. CESAR GUEVARA
Est. Subceja y Camerinos
EIP N° 227

ESTUDIO DE VIALIDAD
VIA
C. PALACIOS

ESTUDIO DE VIALIDAD
VIA
C. PALACIOS

REVISIONES		
N°	FECHA	DESCRIPCION

ESTUDIO DEFINITIVO DE LA REHABILITACION Y MEJORAMIENTO CARRETERA: HUANCAMELICA - LIRCAY
TRAMO: 1+550(Av. Los Chancas)-LIRCAY
CONTRATO N° 7341-2012

CANTERA ANTACANCHA-PLANTA CHANCADORA
KM 36+660