
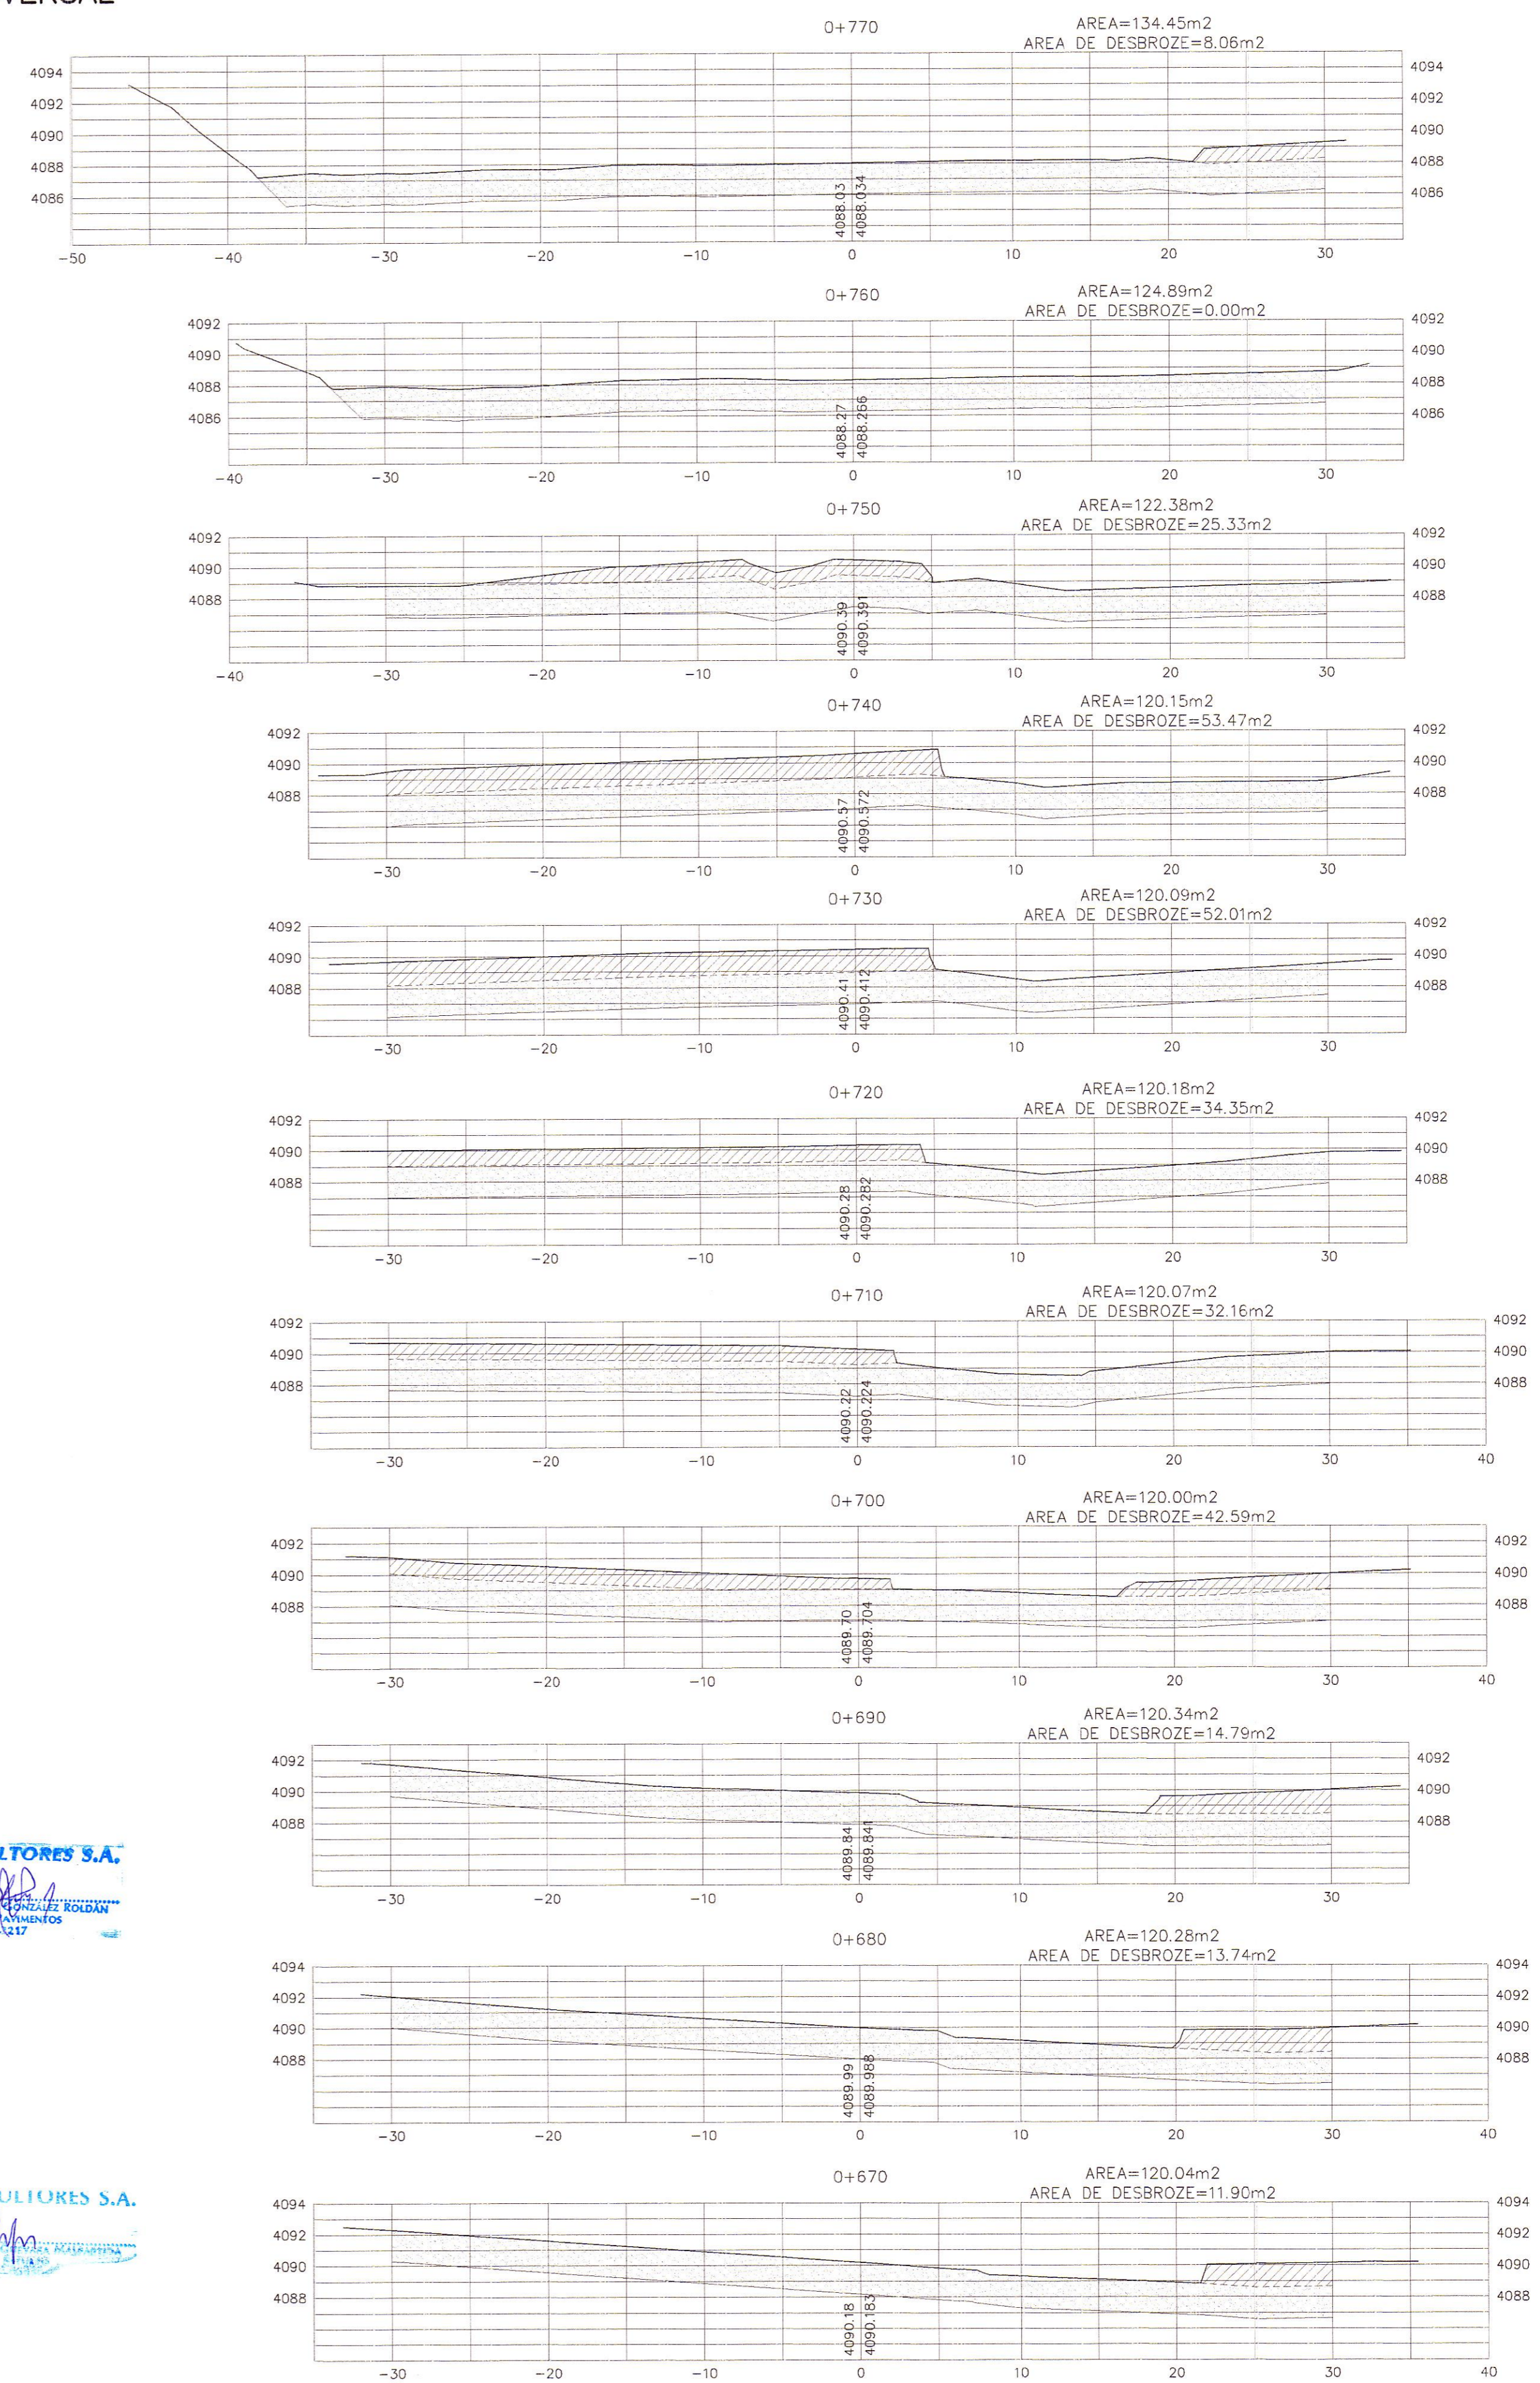


SECCION TRANSVERSAL

ESC. 1/300

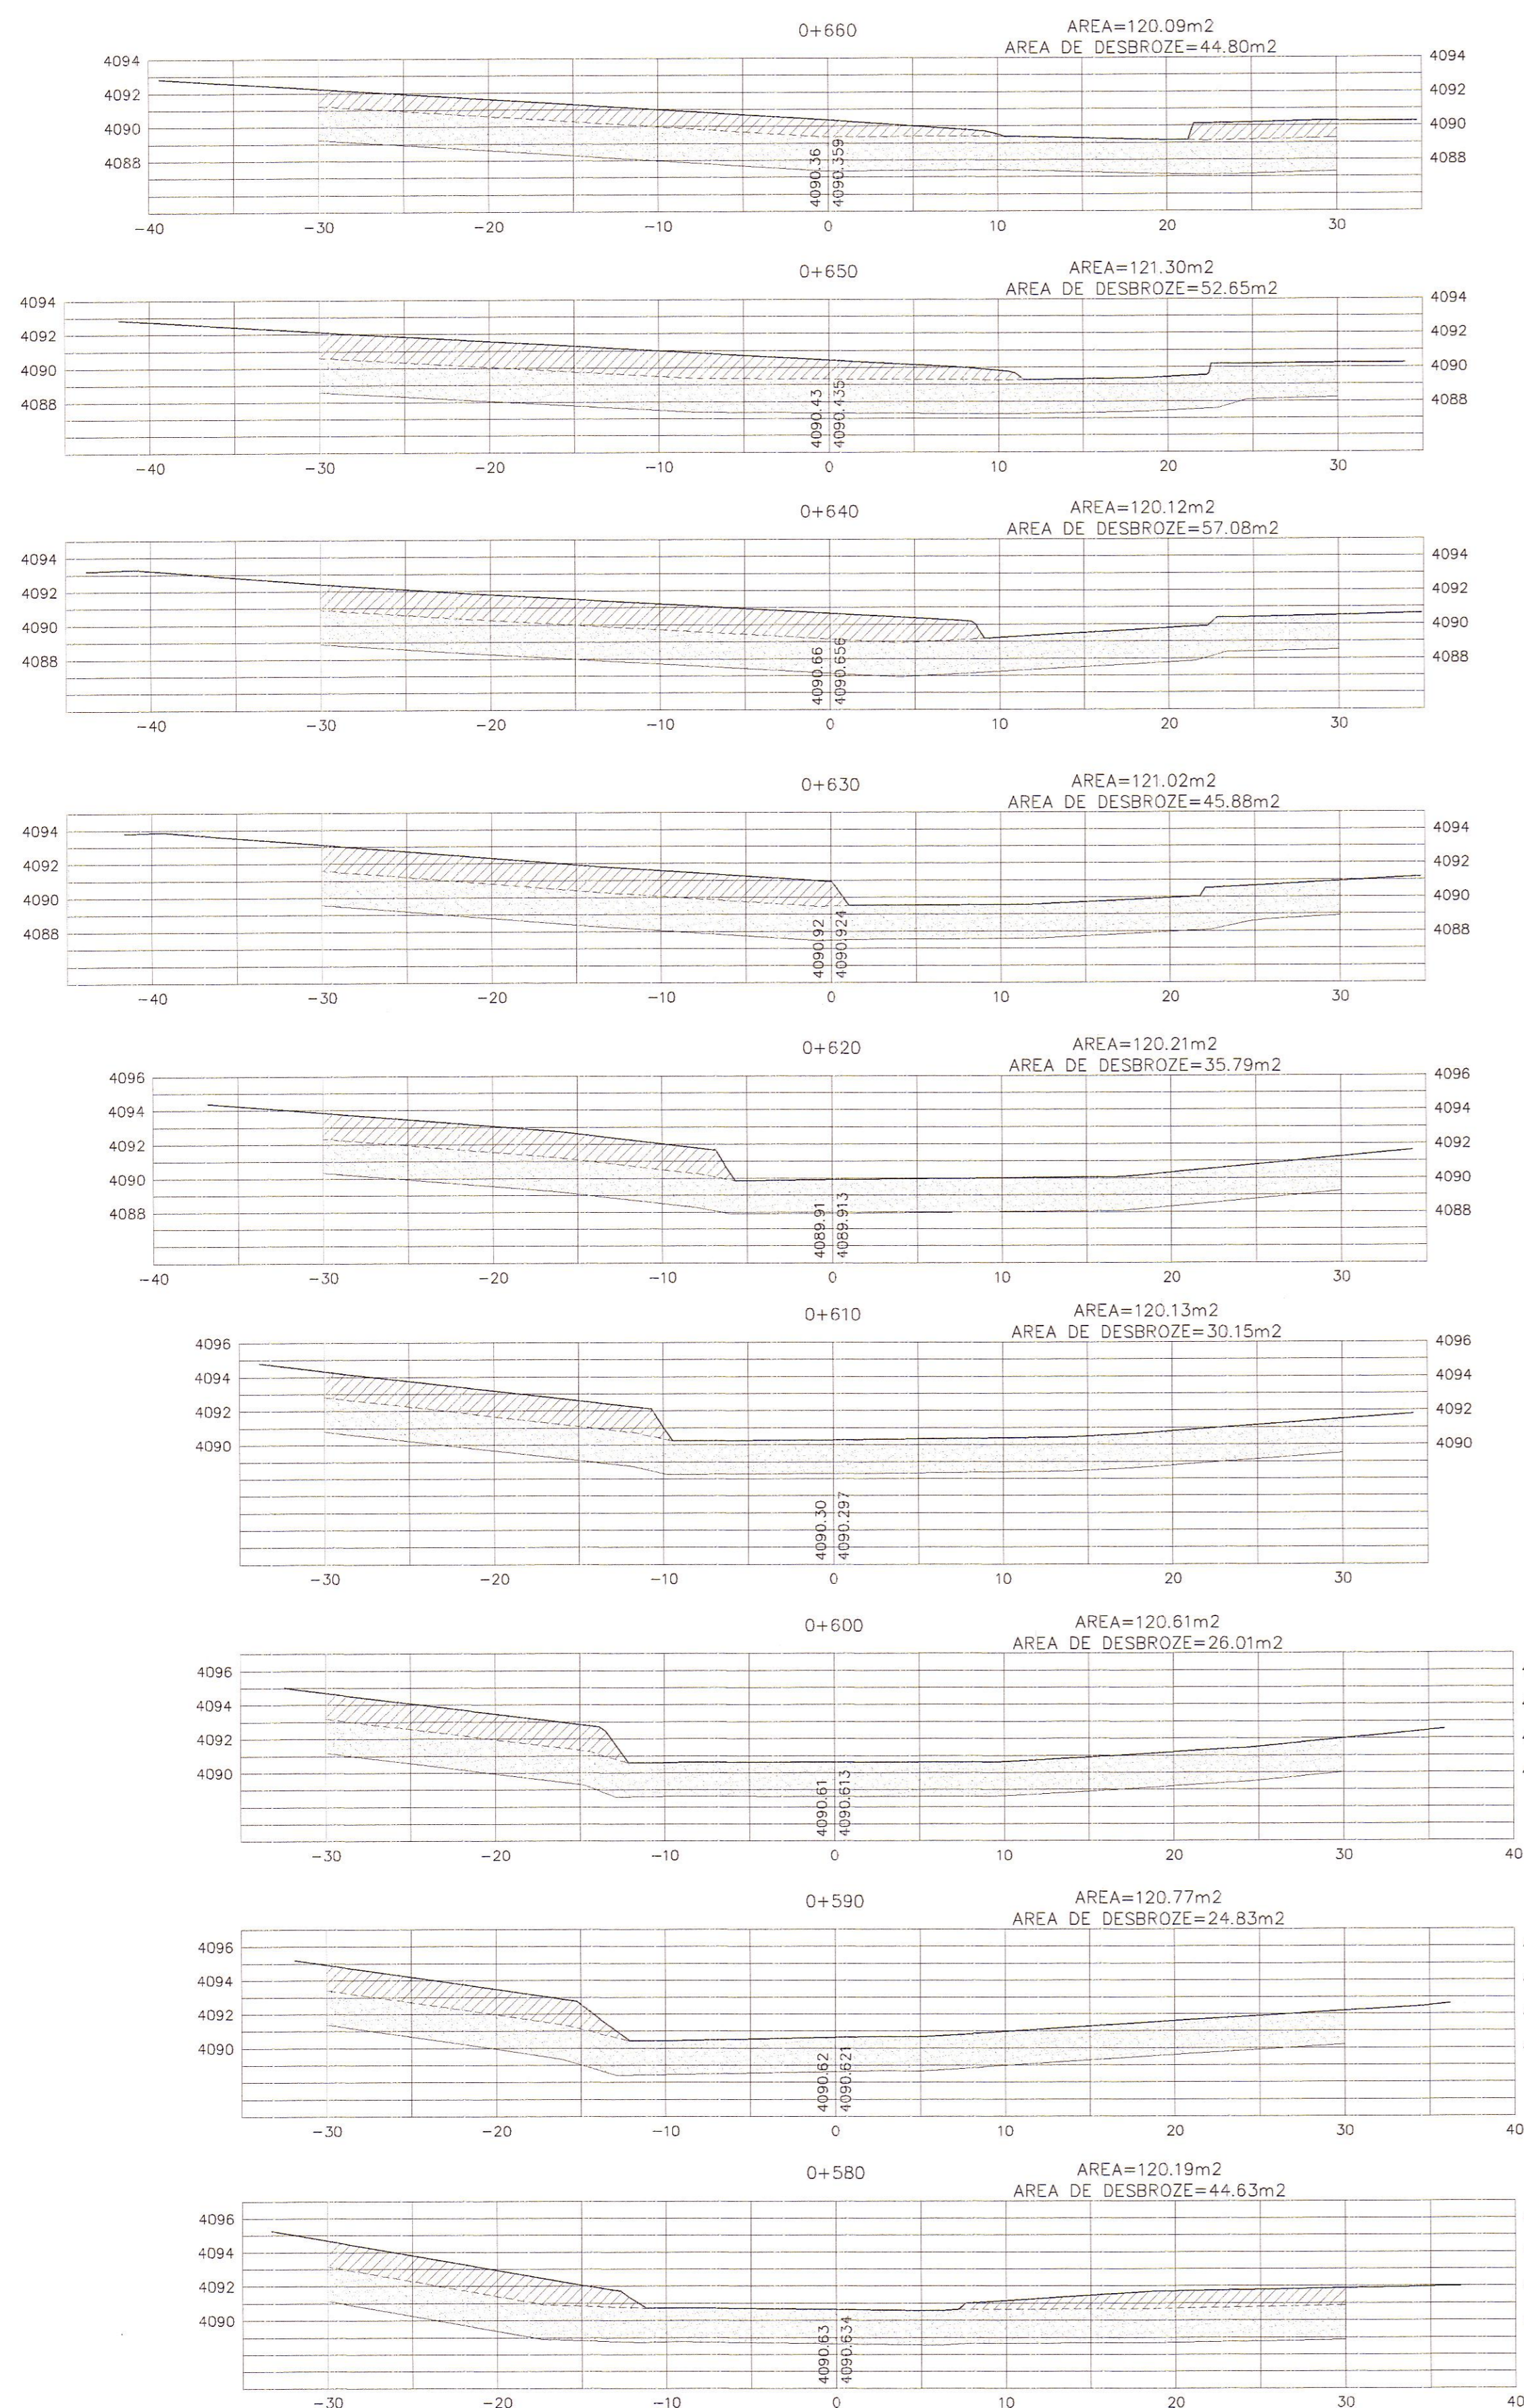

HOB CONSULTORES S.A.
 INGENIERIA CIVIL Y AMBIENTAL
 EXP. SUPLENTE Y TERCEROS
 CIP N° 3217

HOB CONSULTORES S.A.

INGENIERO EN CIVIL
 VICE PRESIDENTE
 C. PALACIOS

INGENIERO EN CIVIL
 C. PALACIOS

REVISIONES		
N°	FECHA	DESCRIPCION