



SECCION TRANSVERSAL  
ESC. 1/300

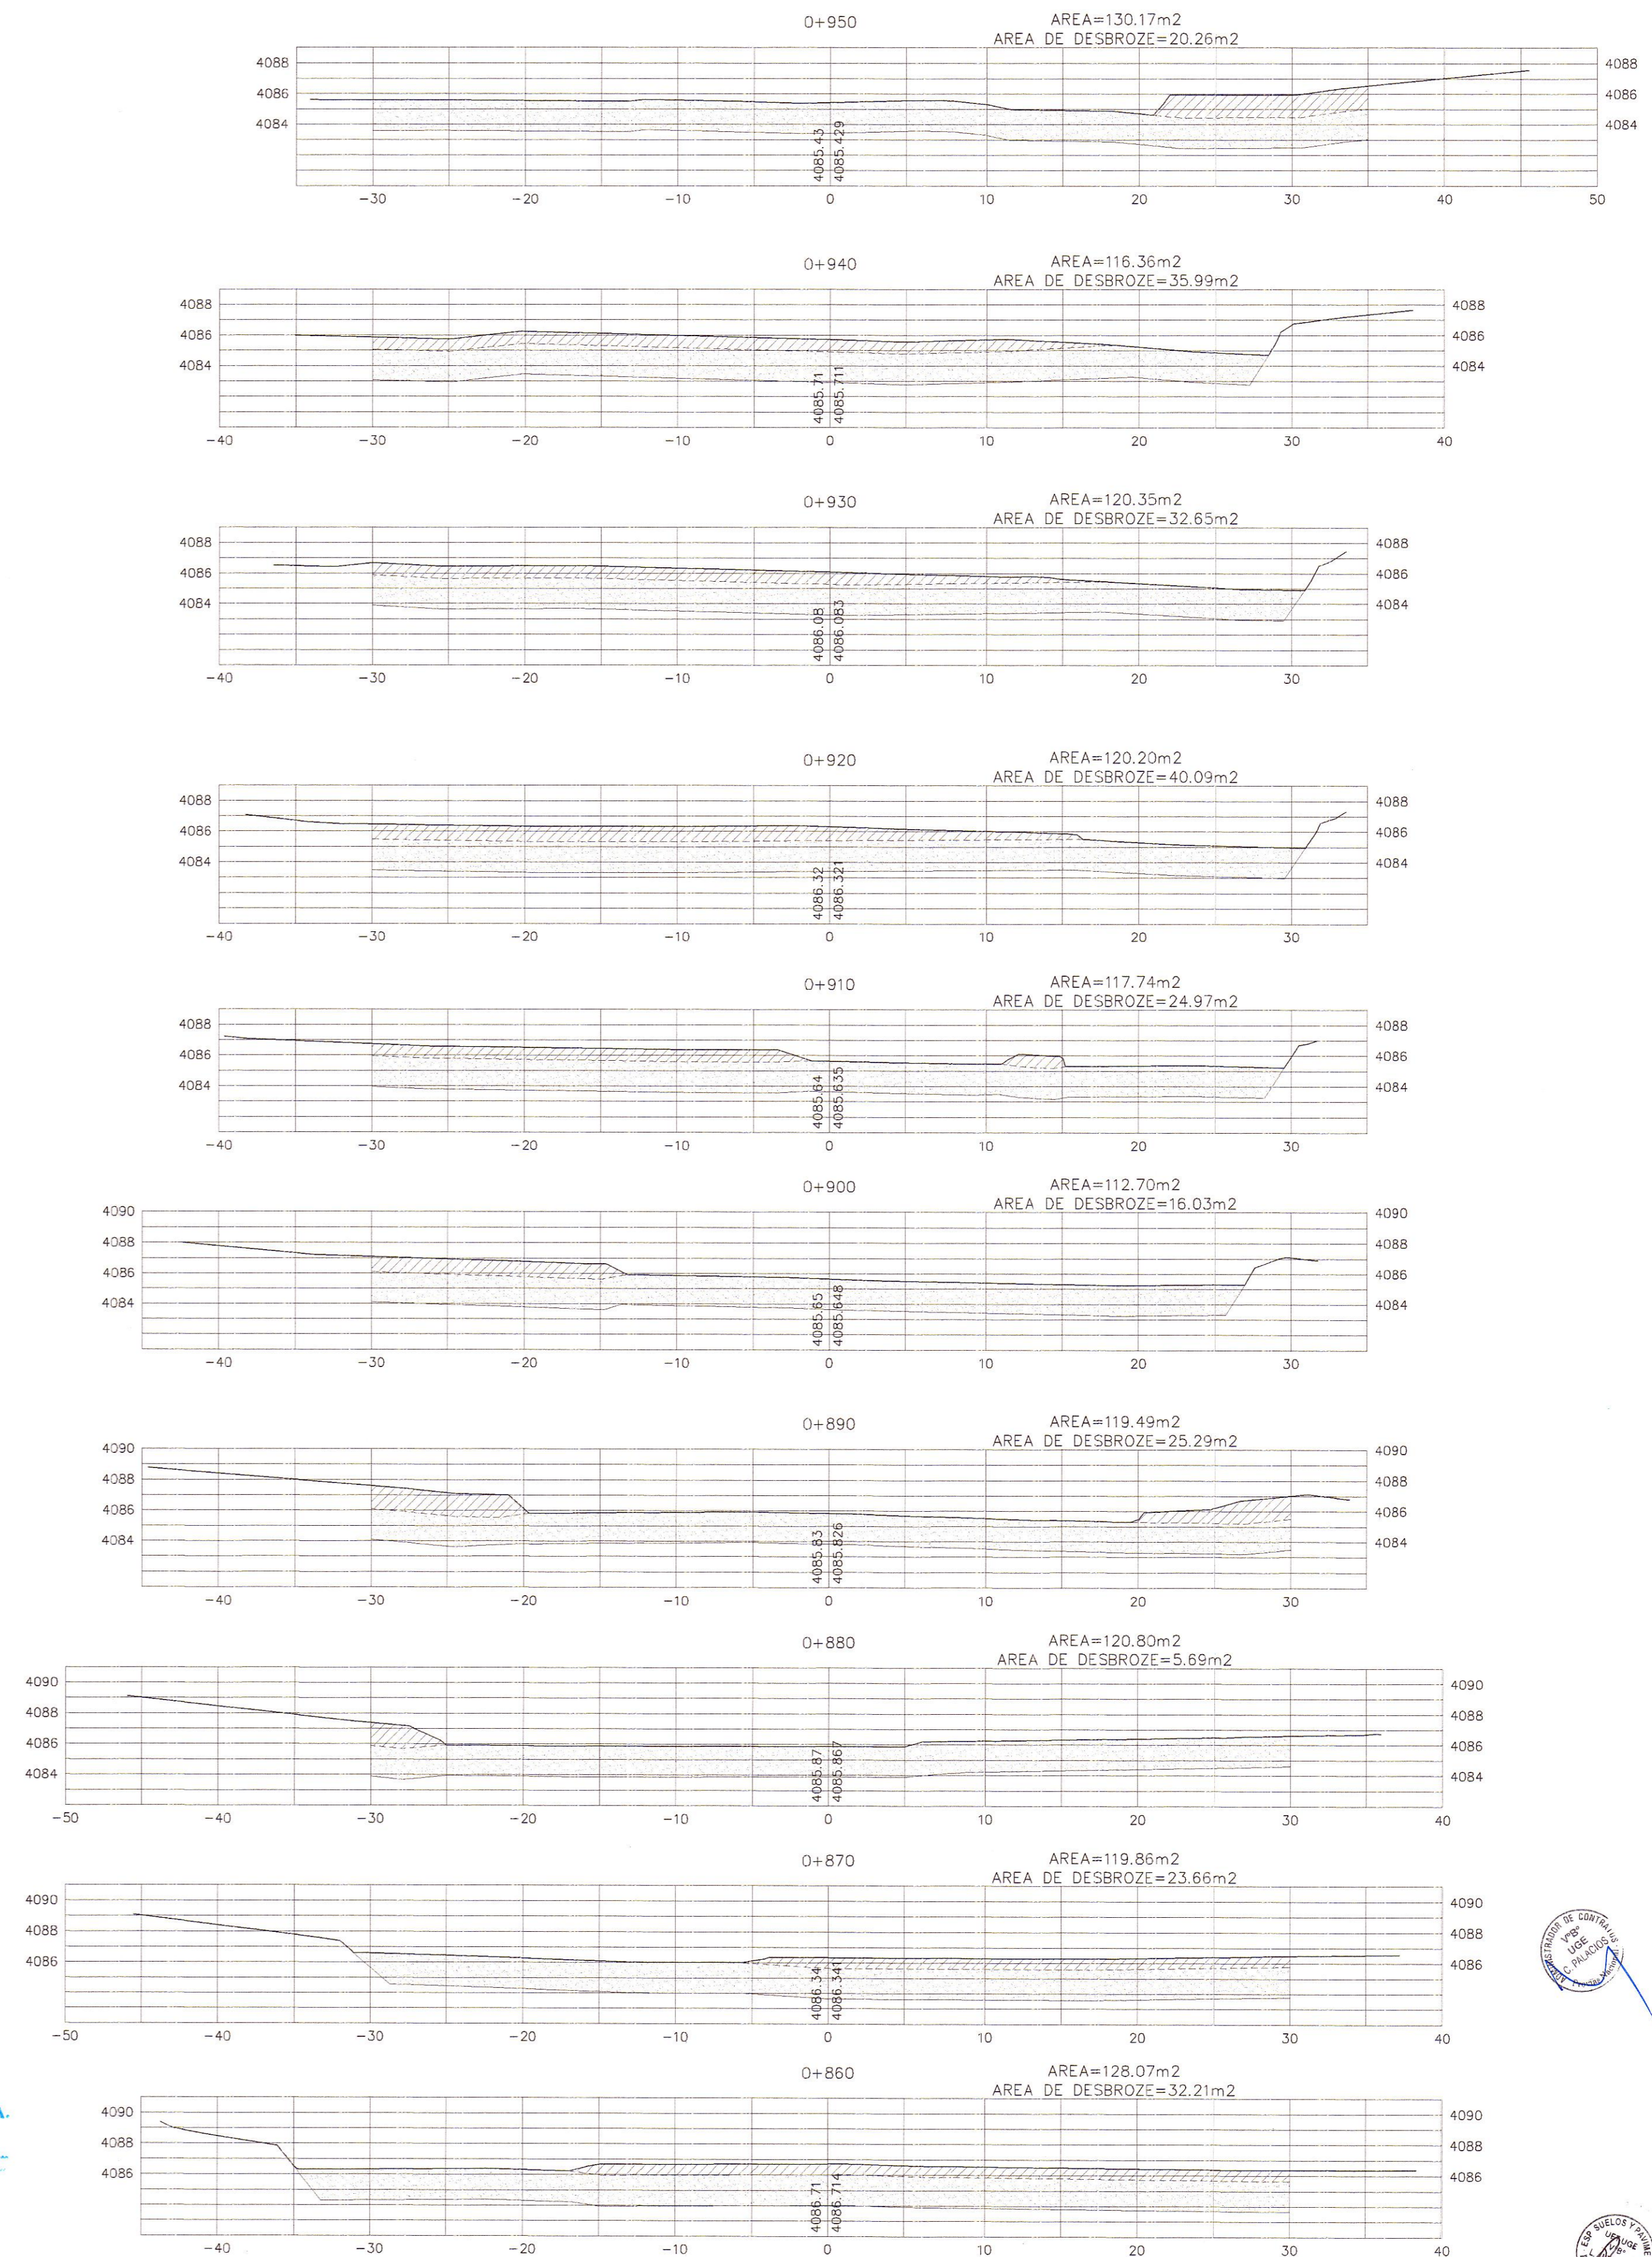

HOB CONSULTORES S.A.  
ING. RICARDO ALFREDO GONZALEZ ROLDAN  
ESP. SUELOS Y FUNDACIONES  
CIP N° 2417

HOB CONSULTORES S.A.  
ING. CESAR PEREZ GONZALEZ  
ESP. SUELOS Y FUNDACIONES  
CIP N° 2417

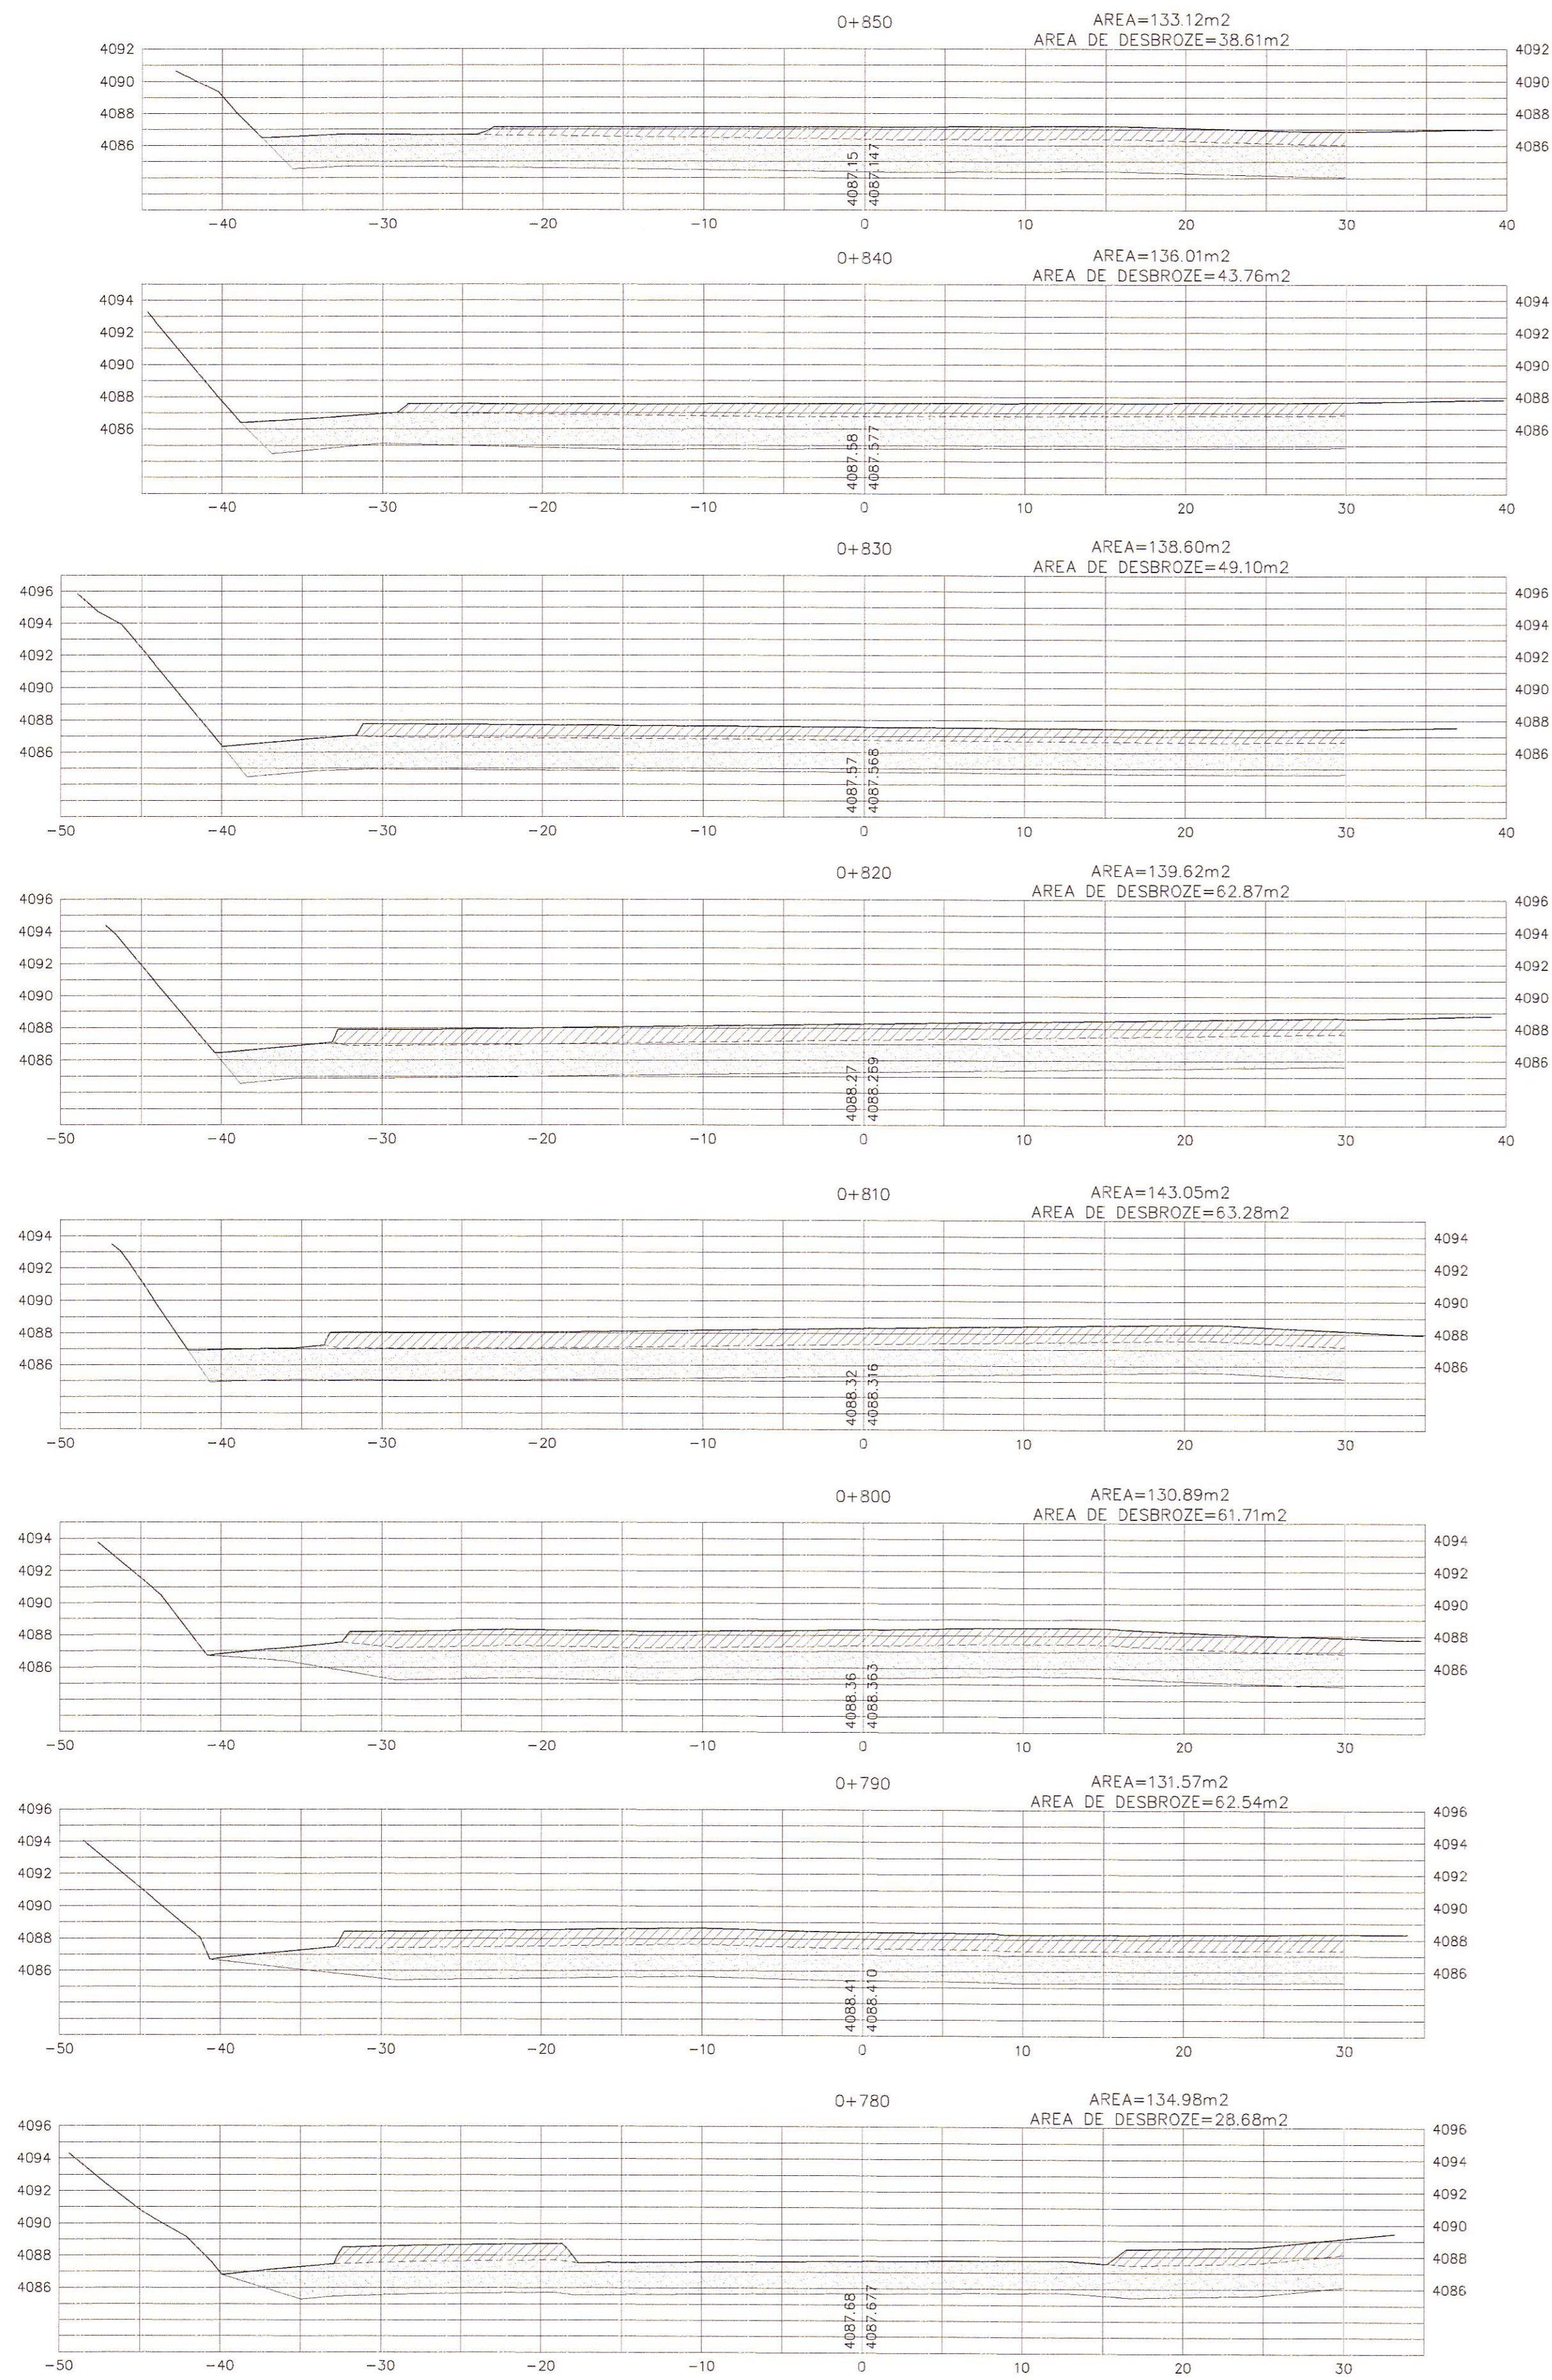