



SECCION TRANSVERSAL
ESC. 1/300

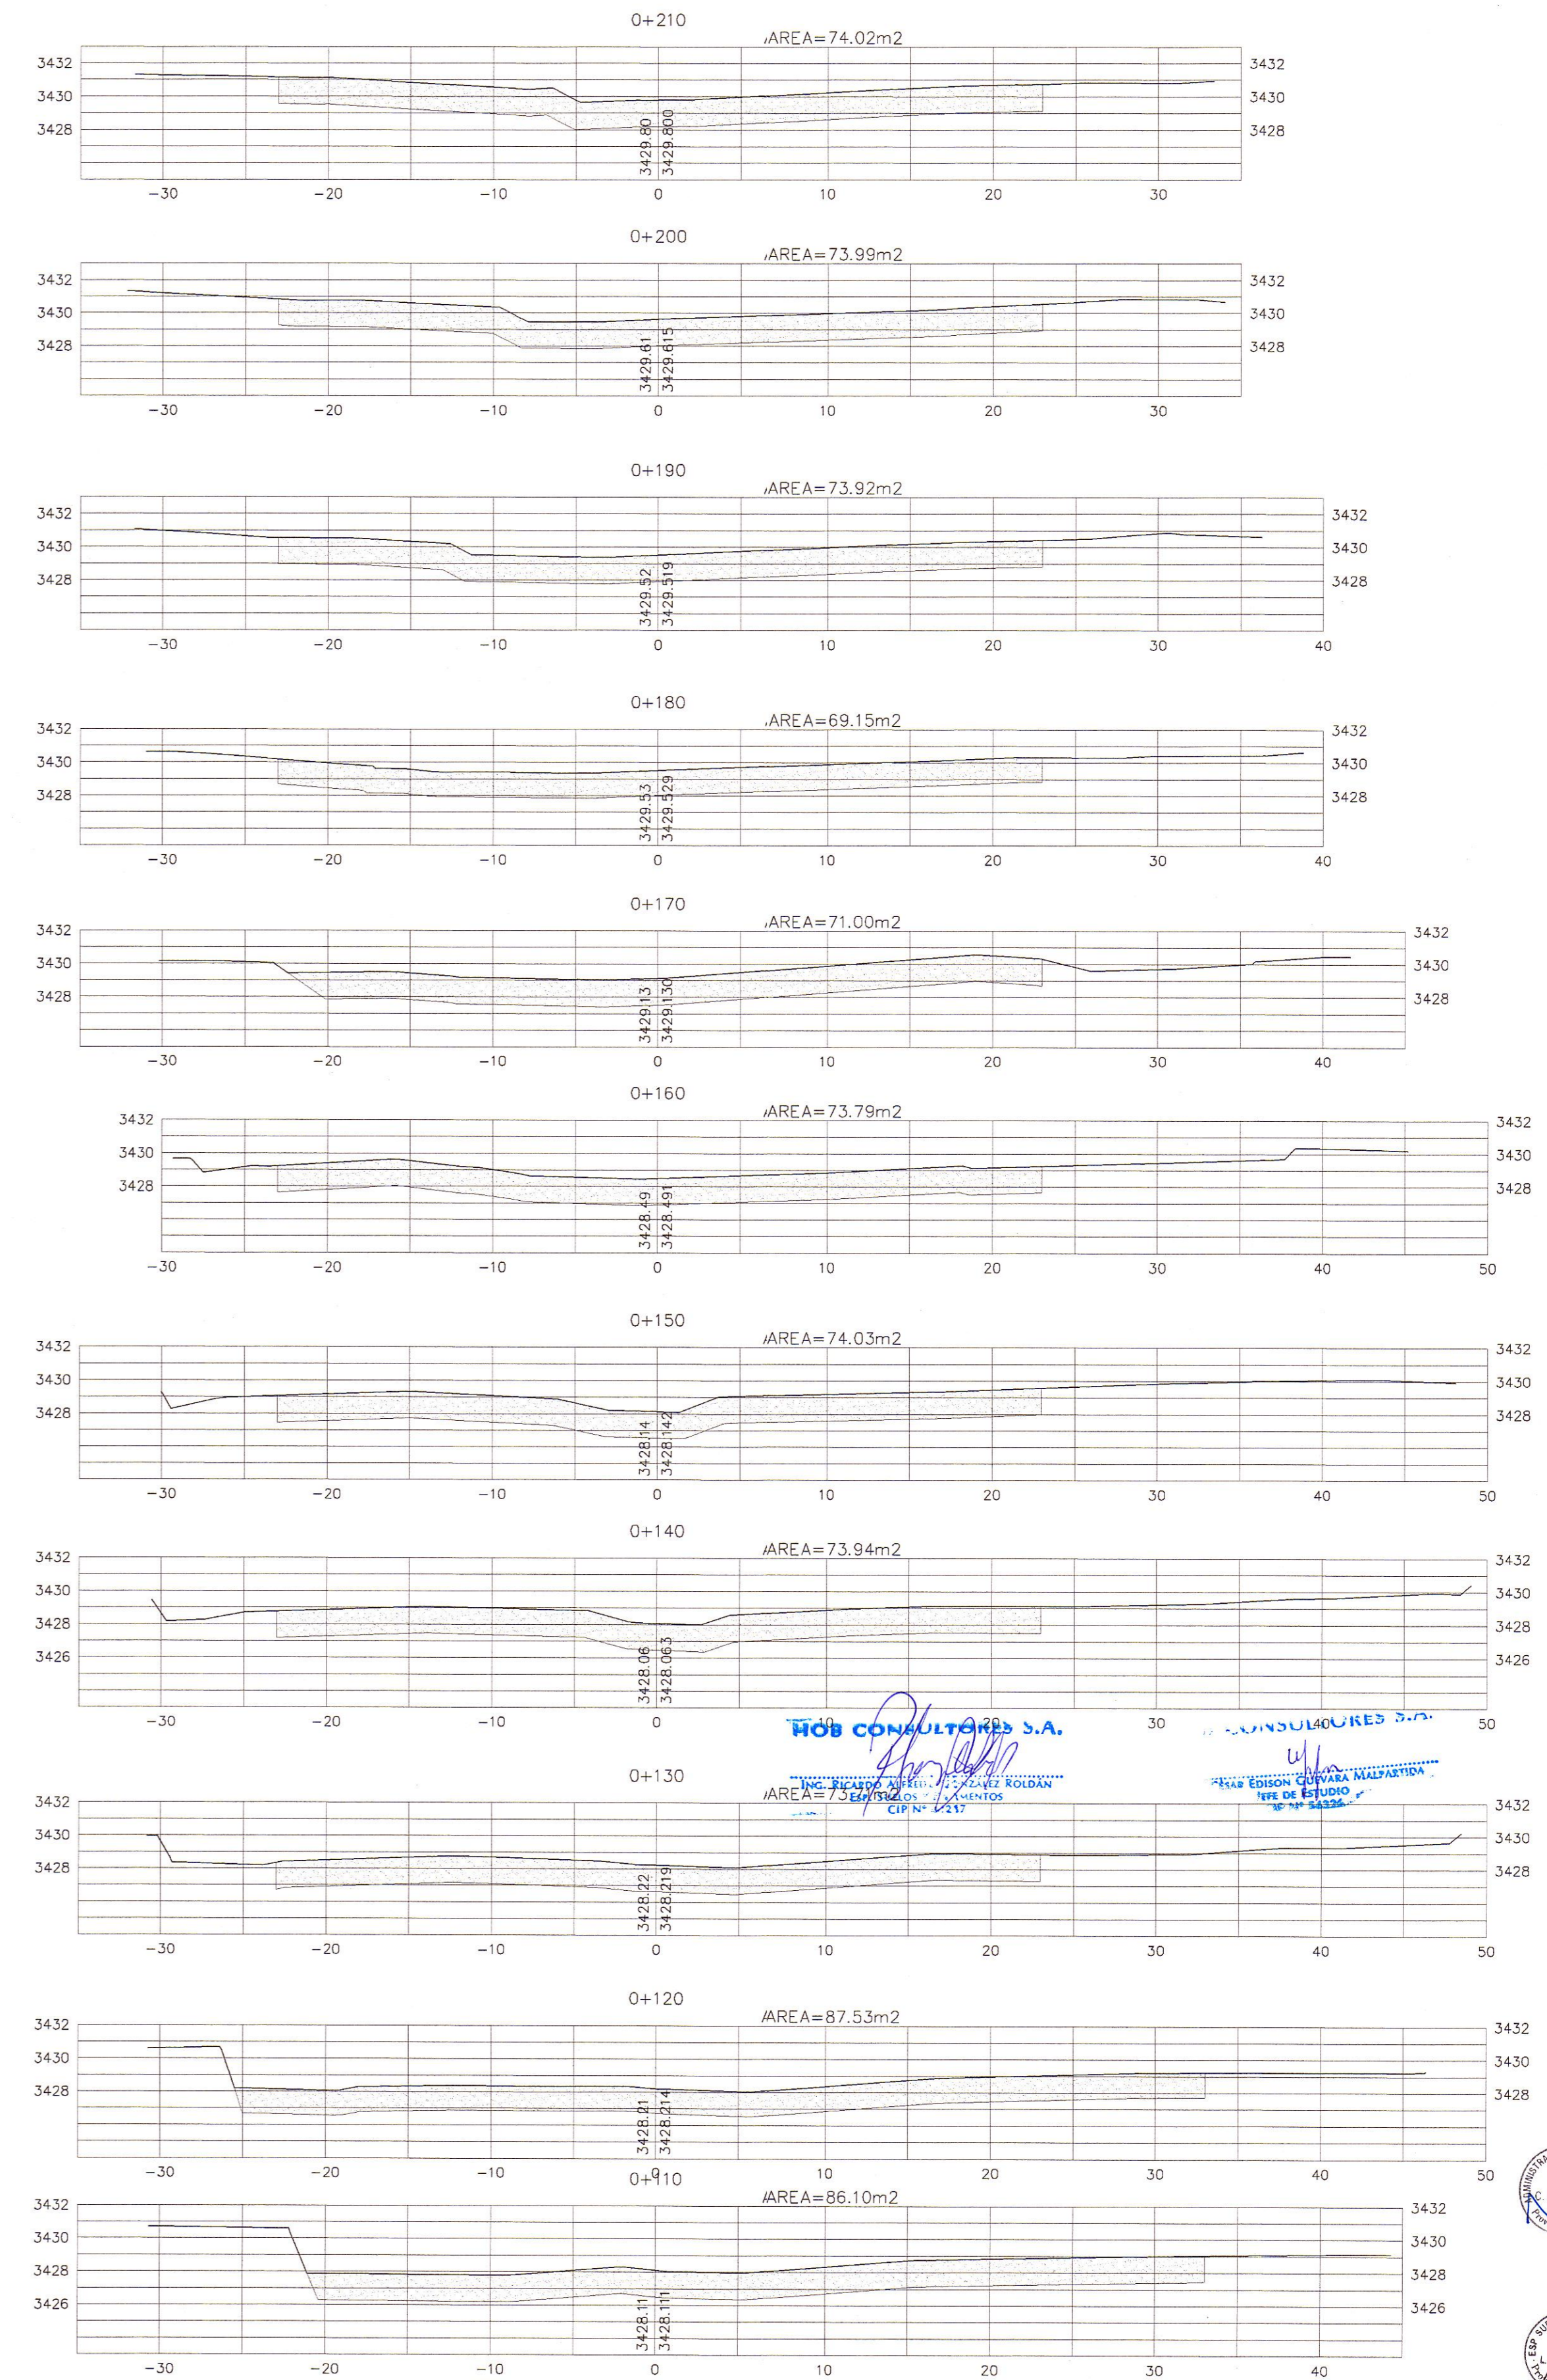

HOB CONSULTORES S.A.
ING. RICARDO ARRIOLA, INGENIERO ROLDAN
AREA=73.79m² ESTUDIOS DE ESTADOS
CIP N. 1217
ING. EDISON CUYARA MALASPINA
AREA=73.79m² ESTUDIOS DE ESTADOS
CIP N. 1217

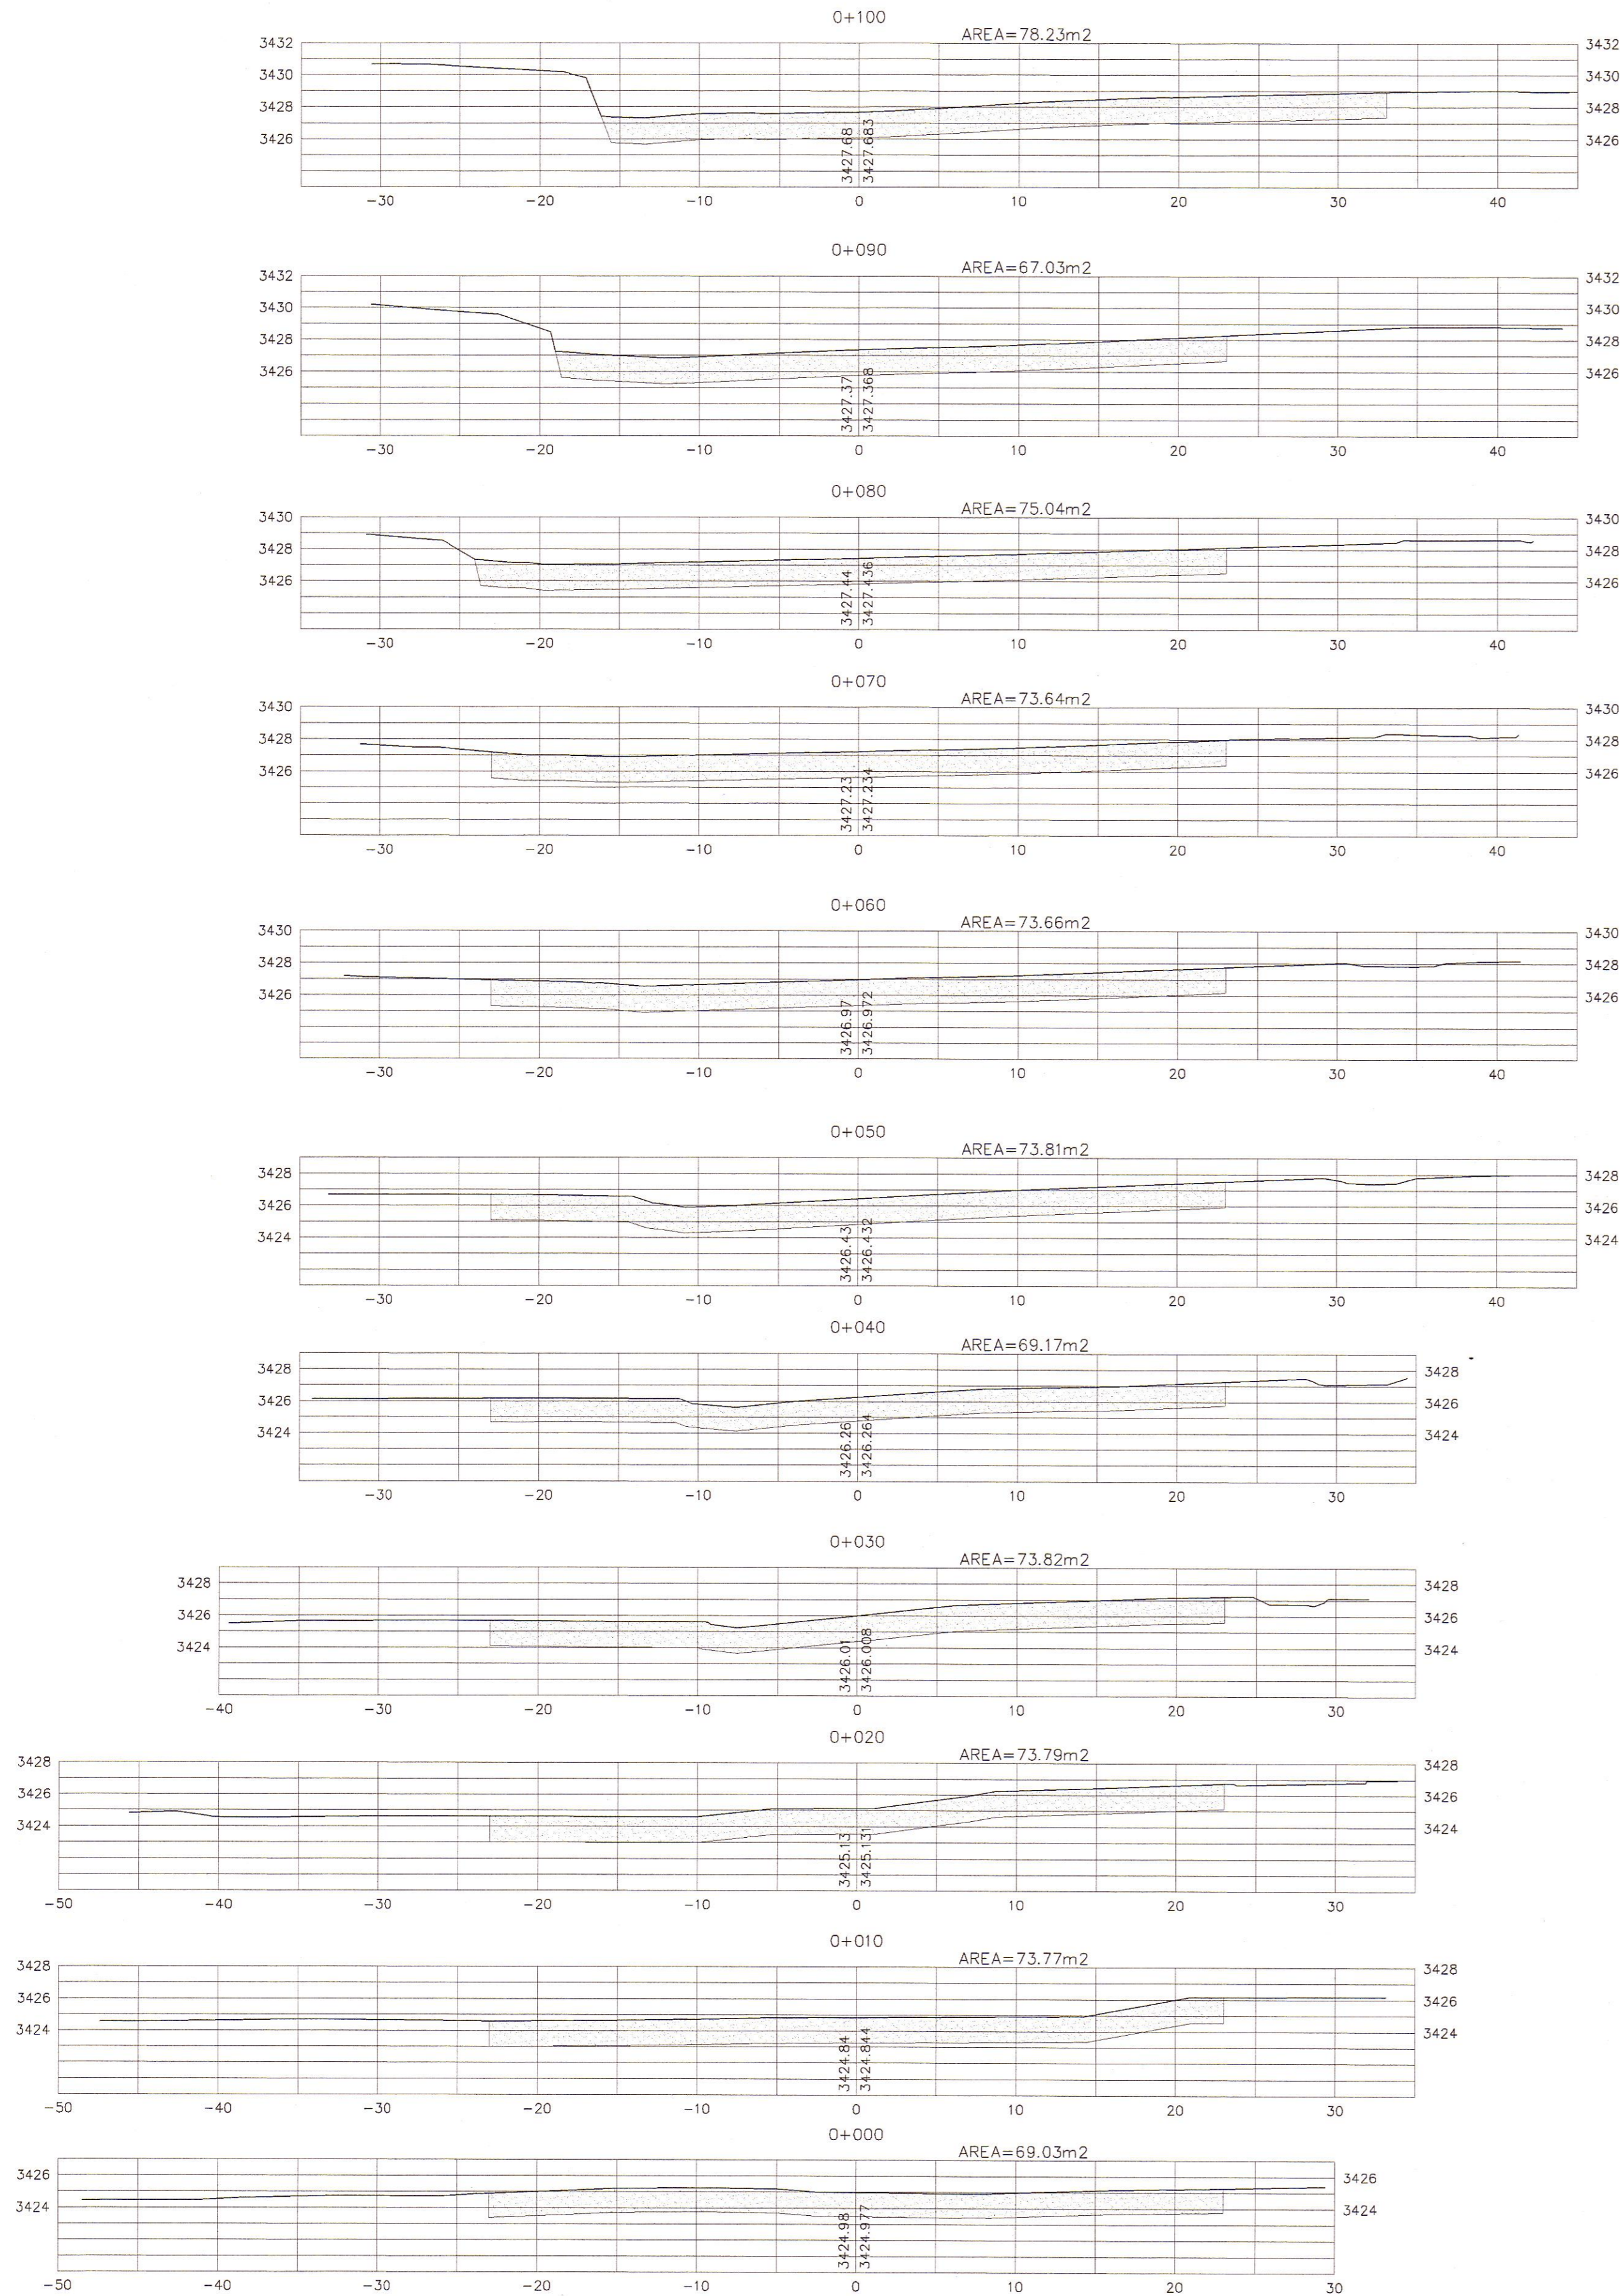

REVISIONES		
N°	FECHA	DESCRIPCION