


SECCION TRANSVERSAL  
ESC. 1/300

057

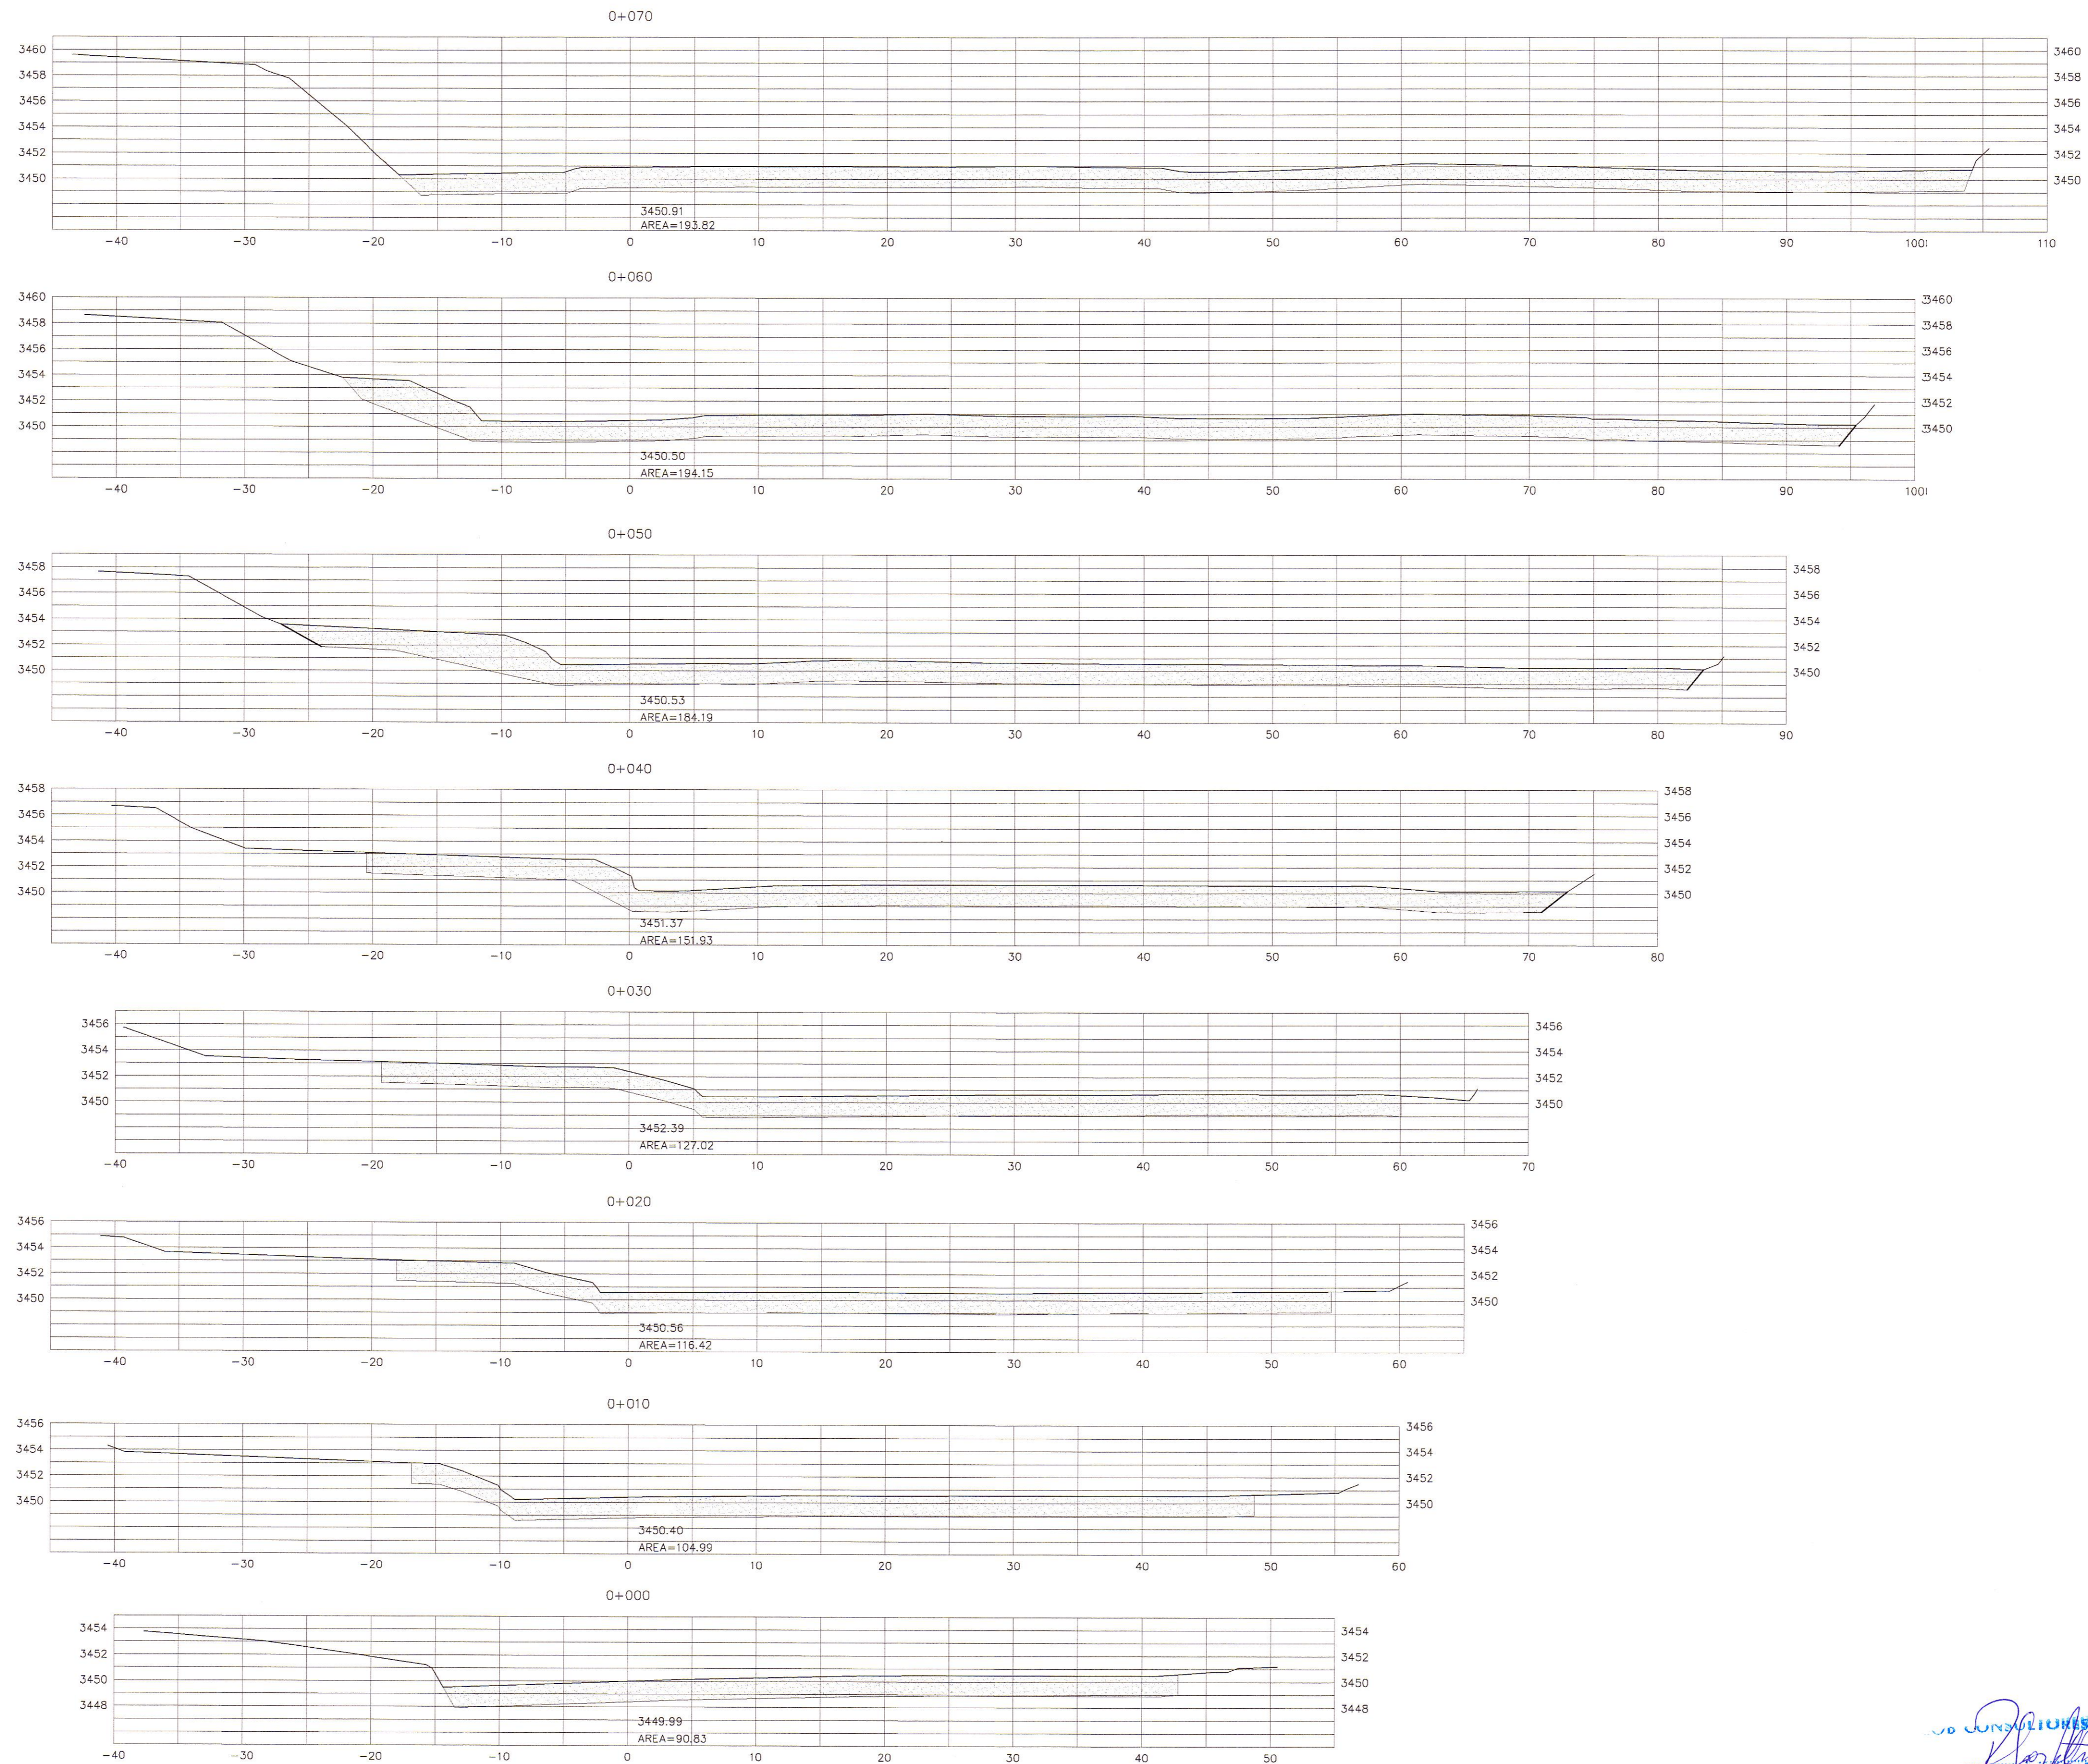

HOB CONSULTORES S.A.  
ING. RICARDO GONZALEZ  
ING. CESAR GUEVARA

HOB CONSULTORES S.A.  
ING. EDISON FLORENTINO MALPARTIDA  
ING. ALBERTO BOLDUAN

REVISIONES		
N°	FECHA	DESCRIPCIÓN