


SECCION TRANSVERSAL  
ESC. 1/300

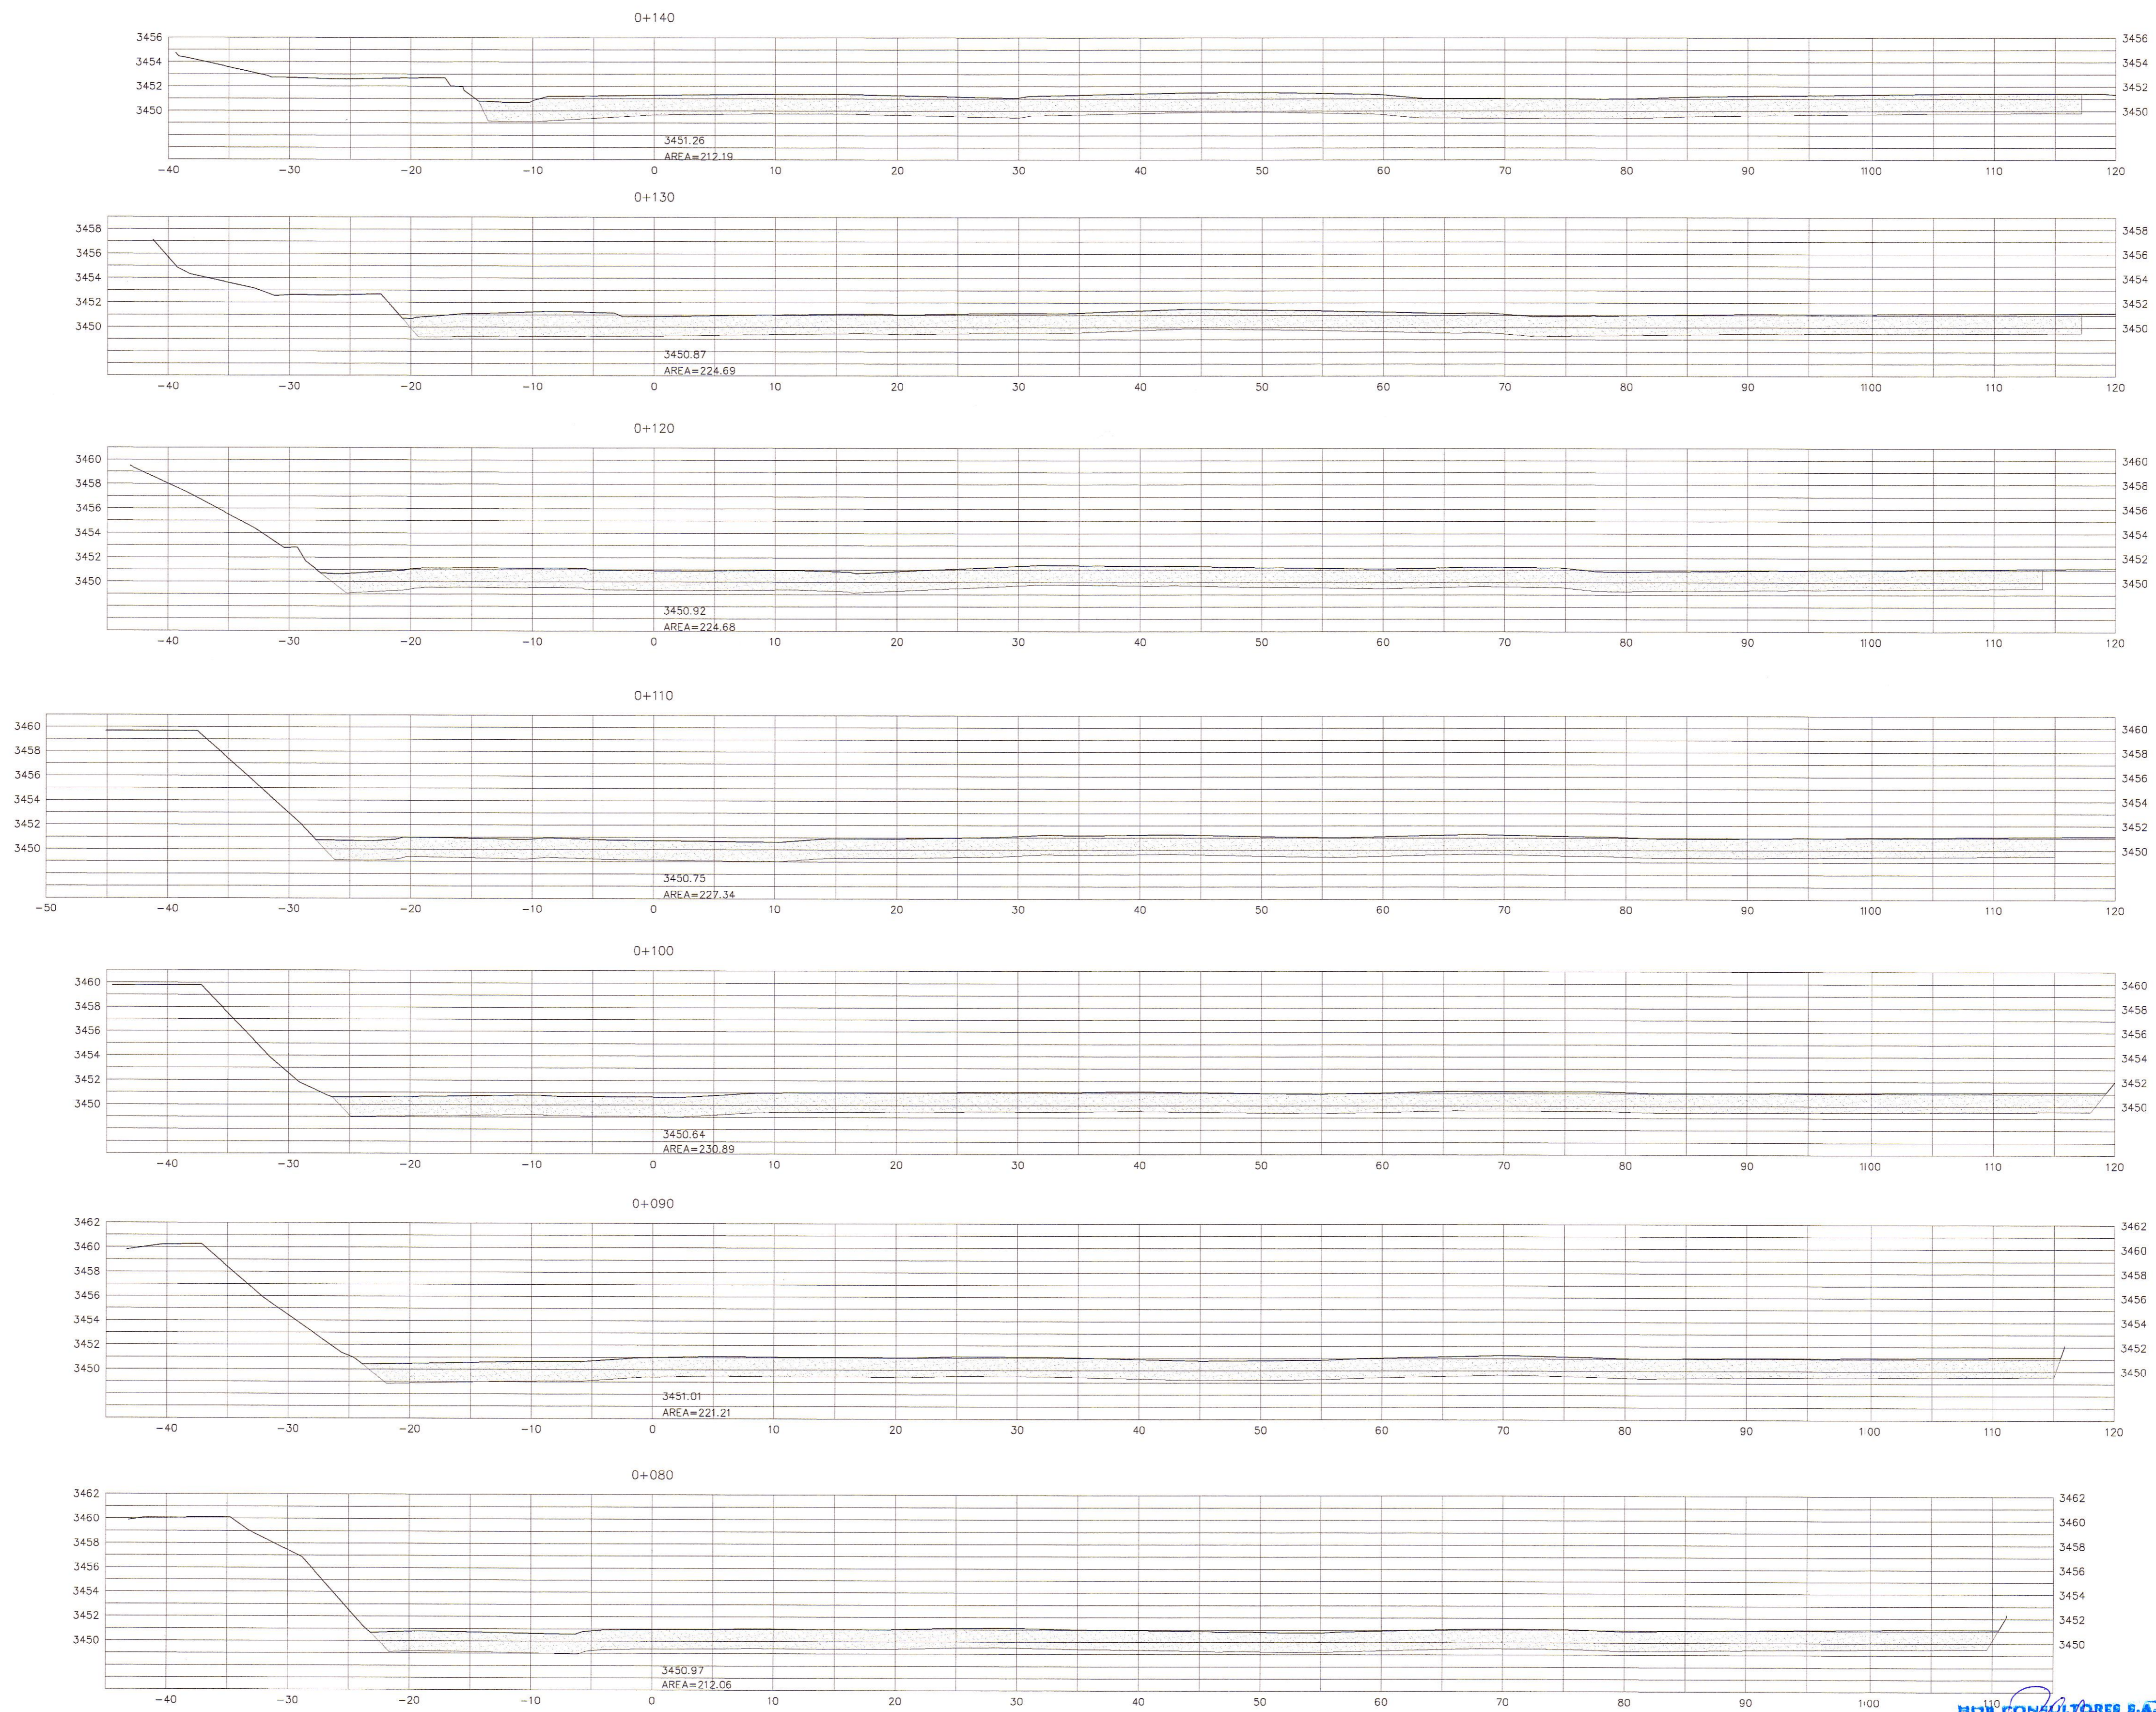

**HOB CONSULTORES S.A.**  
ING. RICARDO GONZALEZ ROLDAN  
CIP N° 84558

**HOB CONSULTORES S.A.**  
ING. CESAR GUEVARA MALDONADO  
CIP N° 84558

REVISIONES		
N°	FECHA	DESCRIPCION