


SECCION TRANSVERSAL
ESC. 1/300

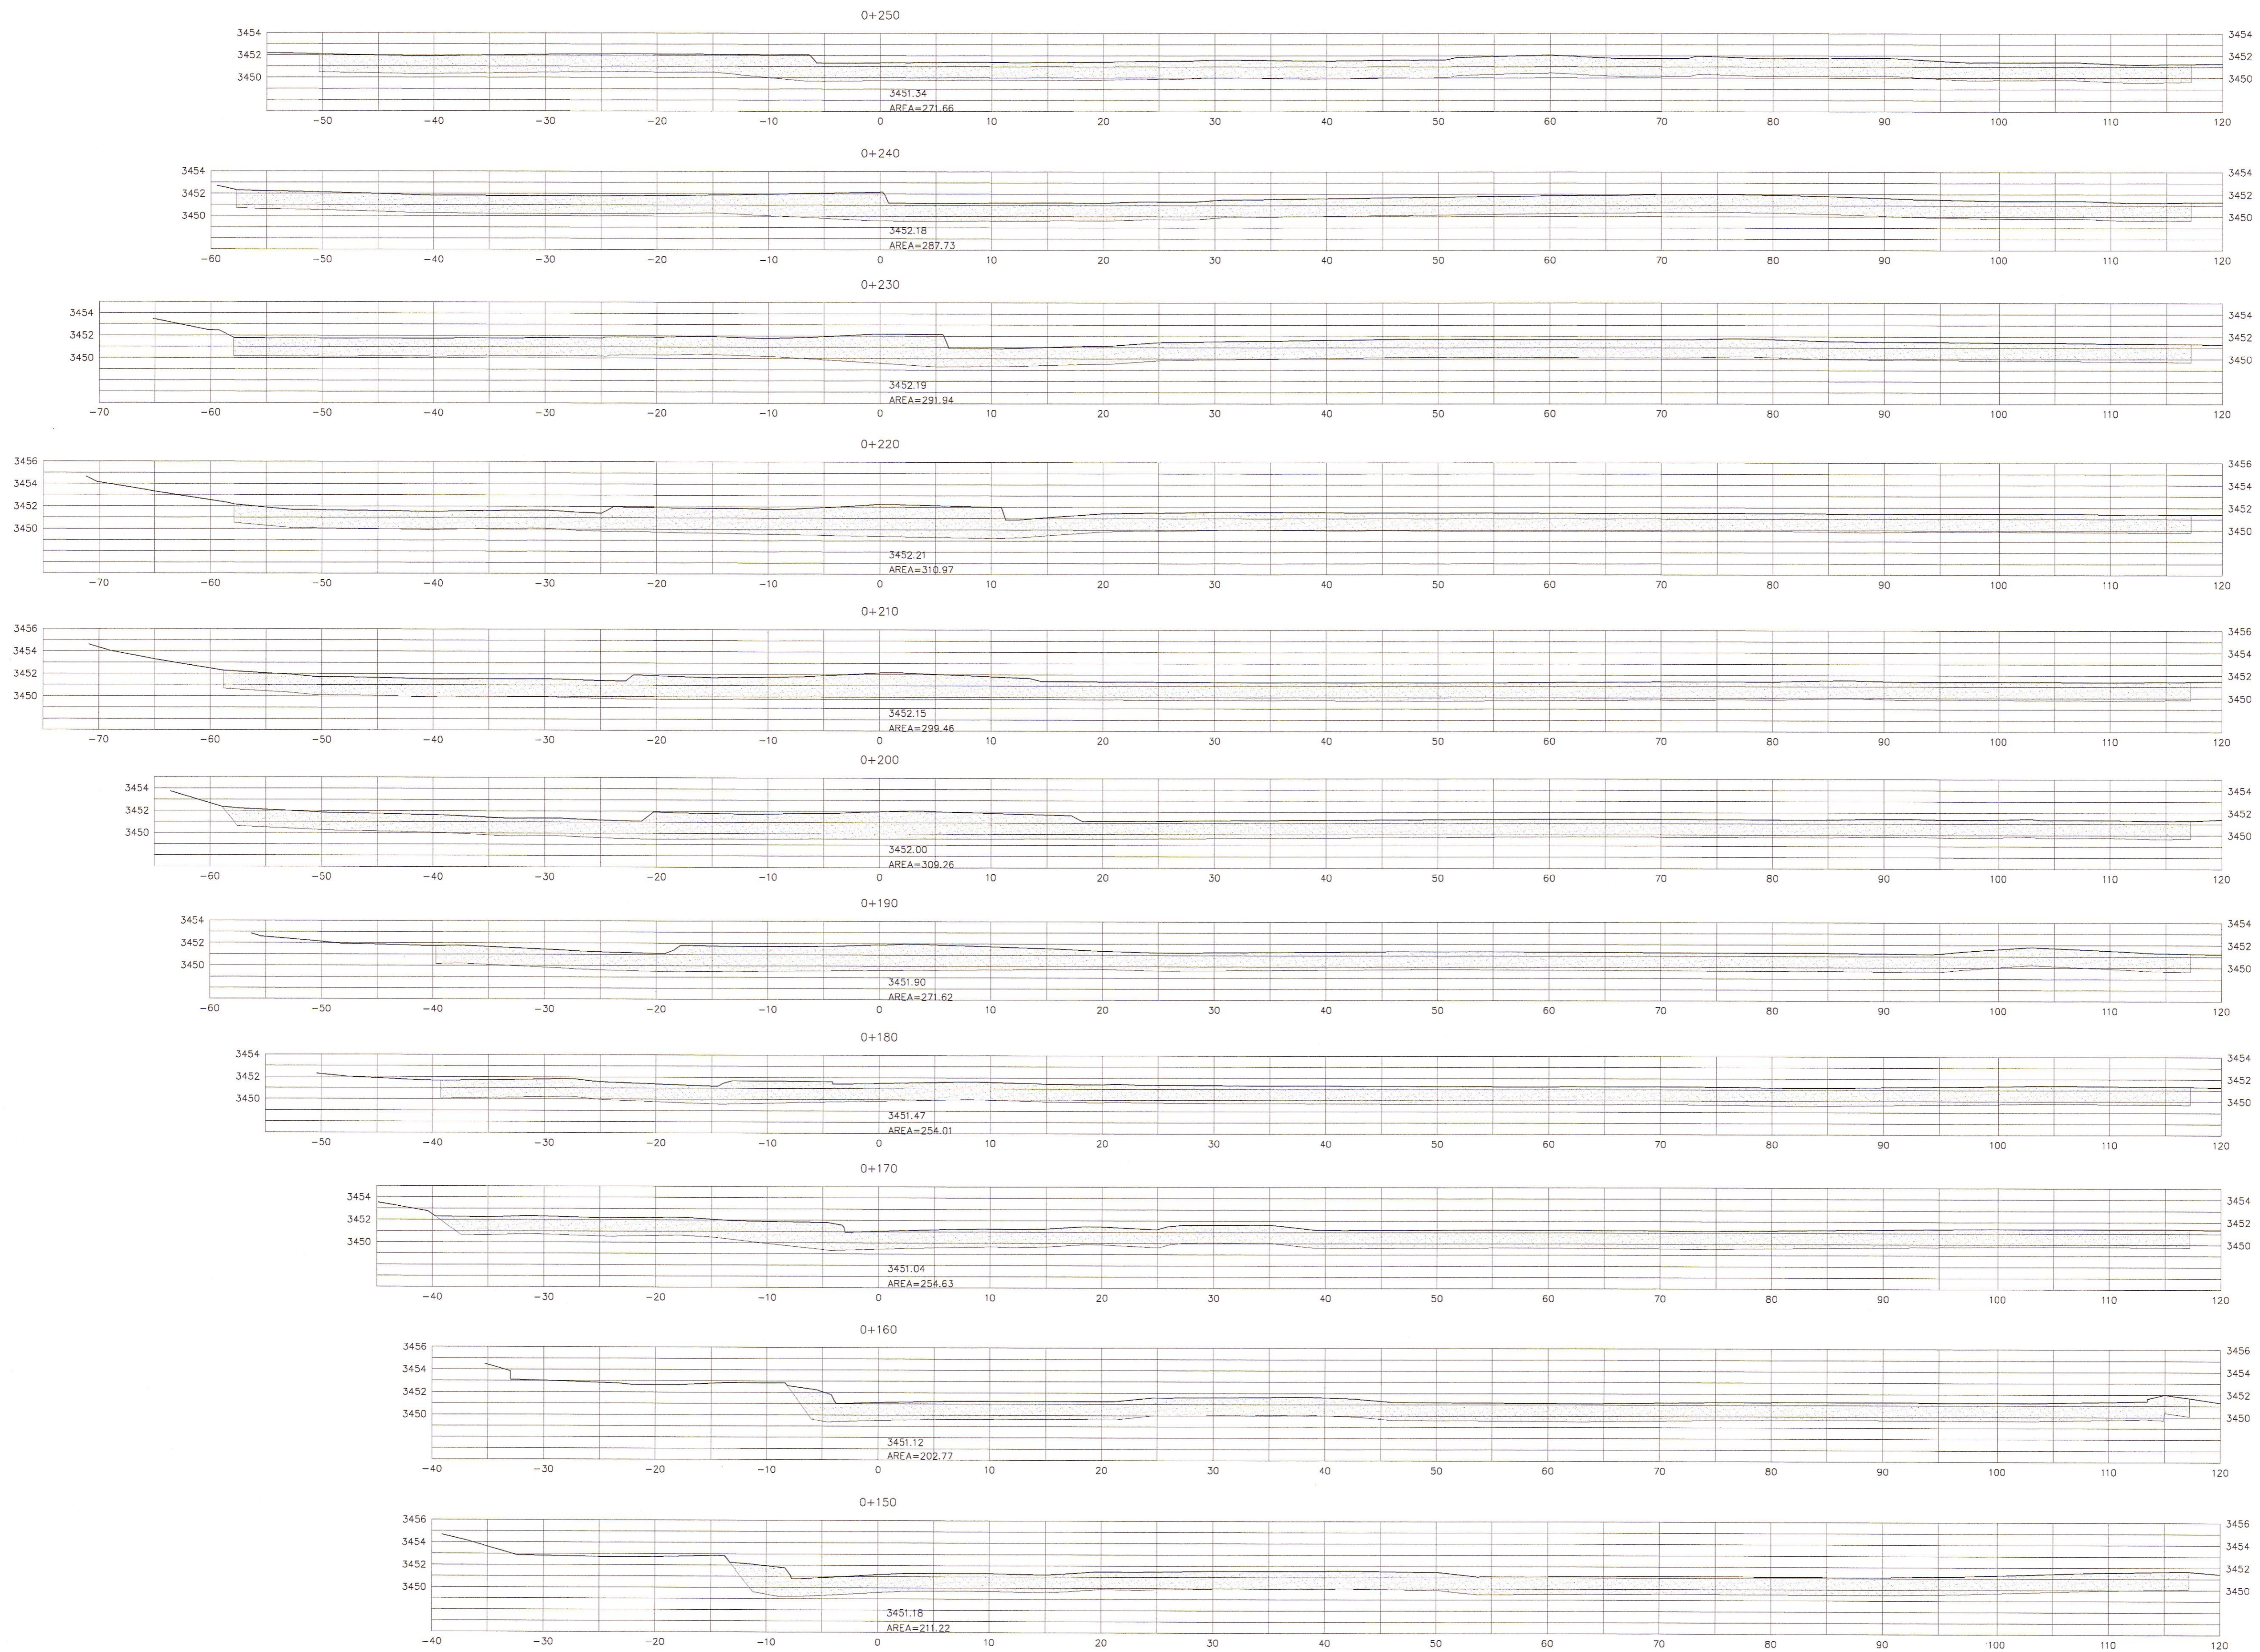

HOB CONSULTORES S.A.
ING. RICARDO GONZALEZ
ING. CESAR GUEVARA MALPARTIDA
CIP N° 12117

HOB CONSULTORES S.A.
ING. CESAR GUEVARA MALPARTIDA
ING. RICARDO GONZALEZ
CIP N° 12117

REVISIONES		
N°	FECHA	DESCRIPCIÓN