


SECCION TRANSVERSAL
ESC. 1/300

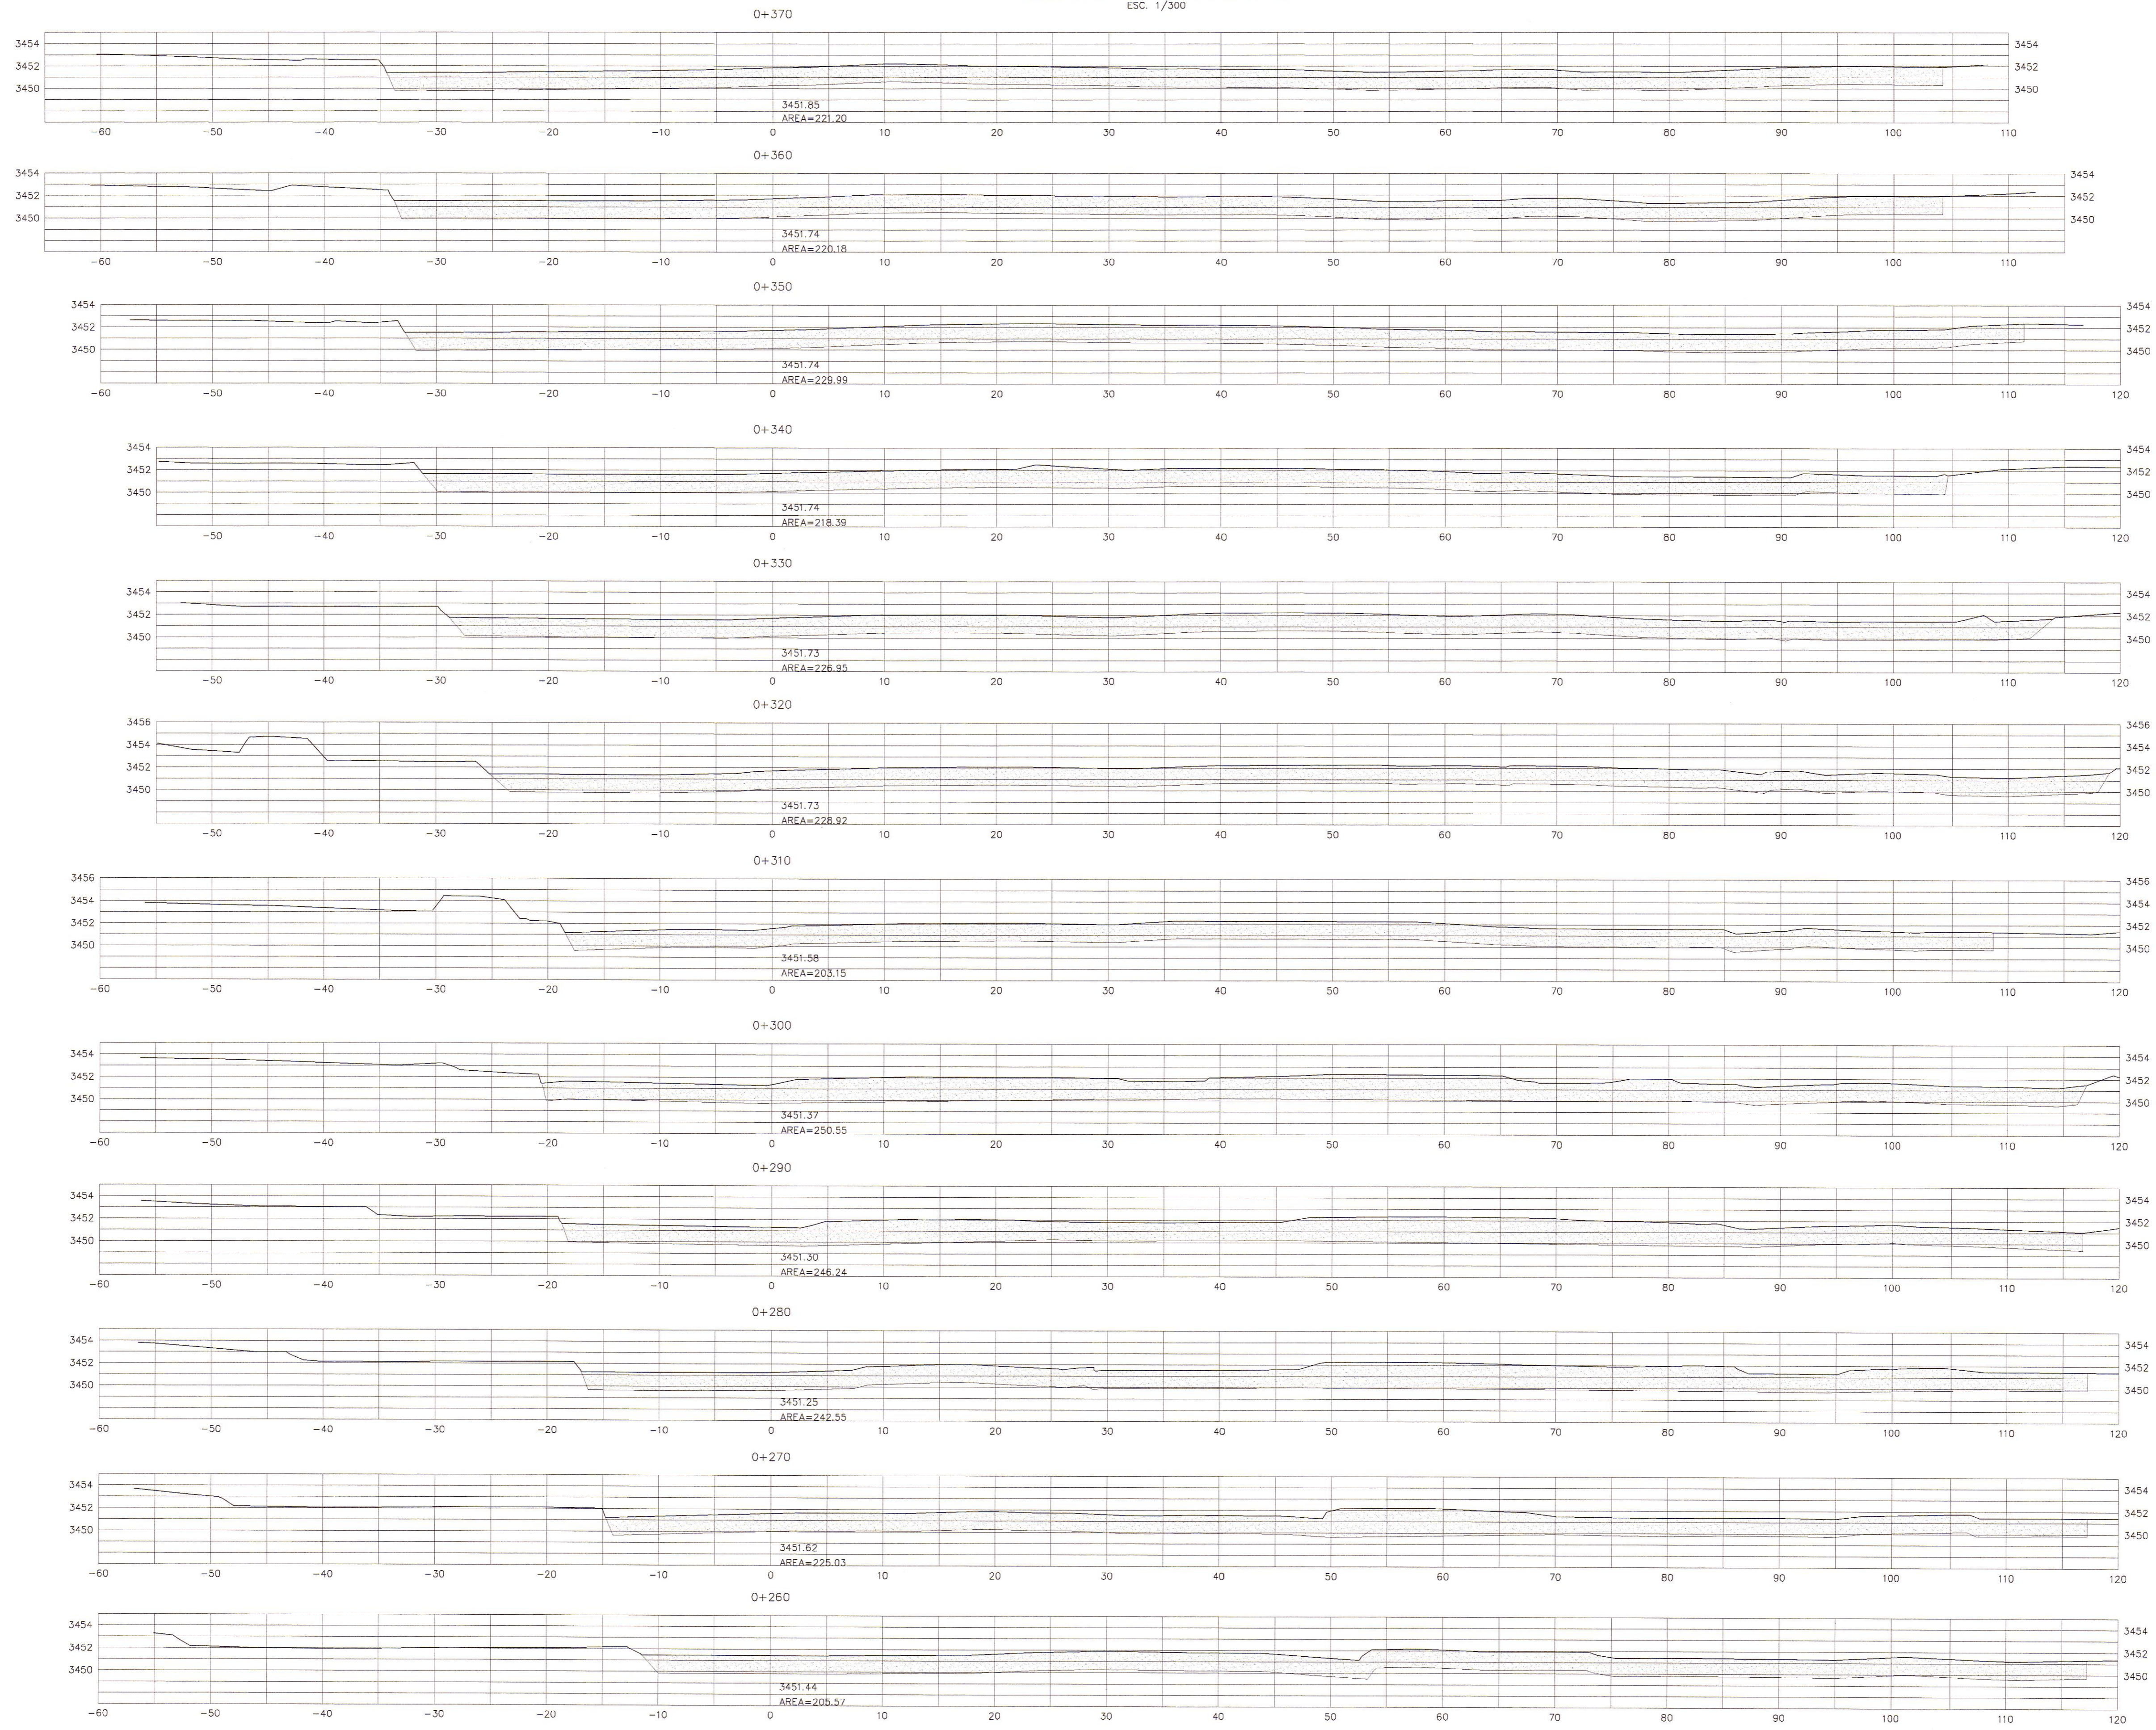

HOB CONSULTORES S.A.
ING. RICARDO GONZALEZ
ESPECIALISTA EN OBRAS DE RECONSTRUCCION
ESTRUCTURAS Y CIMENTACIONES
CIP N° 15.217



HOB CONSULTORES S.A.
ING. EDISON GUEVARA MALVARTE
JEFE DE ESTUDIO
CIP N° 15.217

REVISIONES		
N°	FECHA	DESCRIPCION

ESTUDIO DEFINITIVO DE LA REHABILITACION Y MEJORAMIENTO
 CARRETERA: HUANCAVELICA - LIRCAY
 TRAMO: 1+550(Av. Los Chancas)-LIRCAY
 CONTRATO N° 7341-2012

CANtera TUCSIPAMPA
KM 71+250