


SECCION TRANSVERSAL
ESC. 1/300

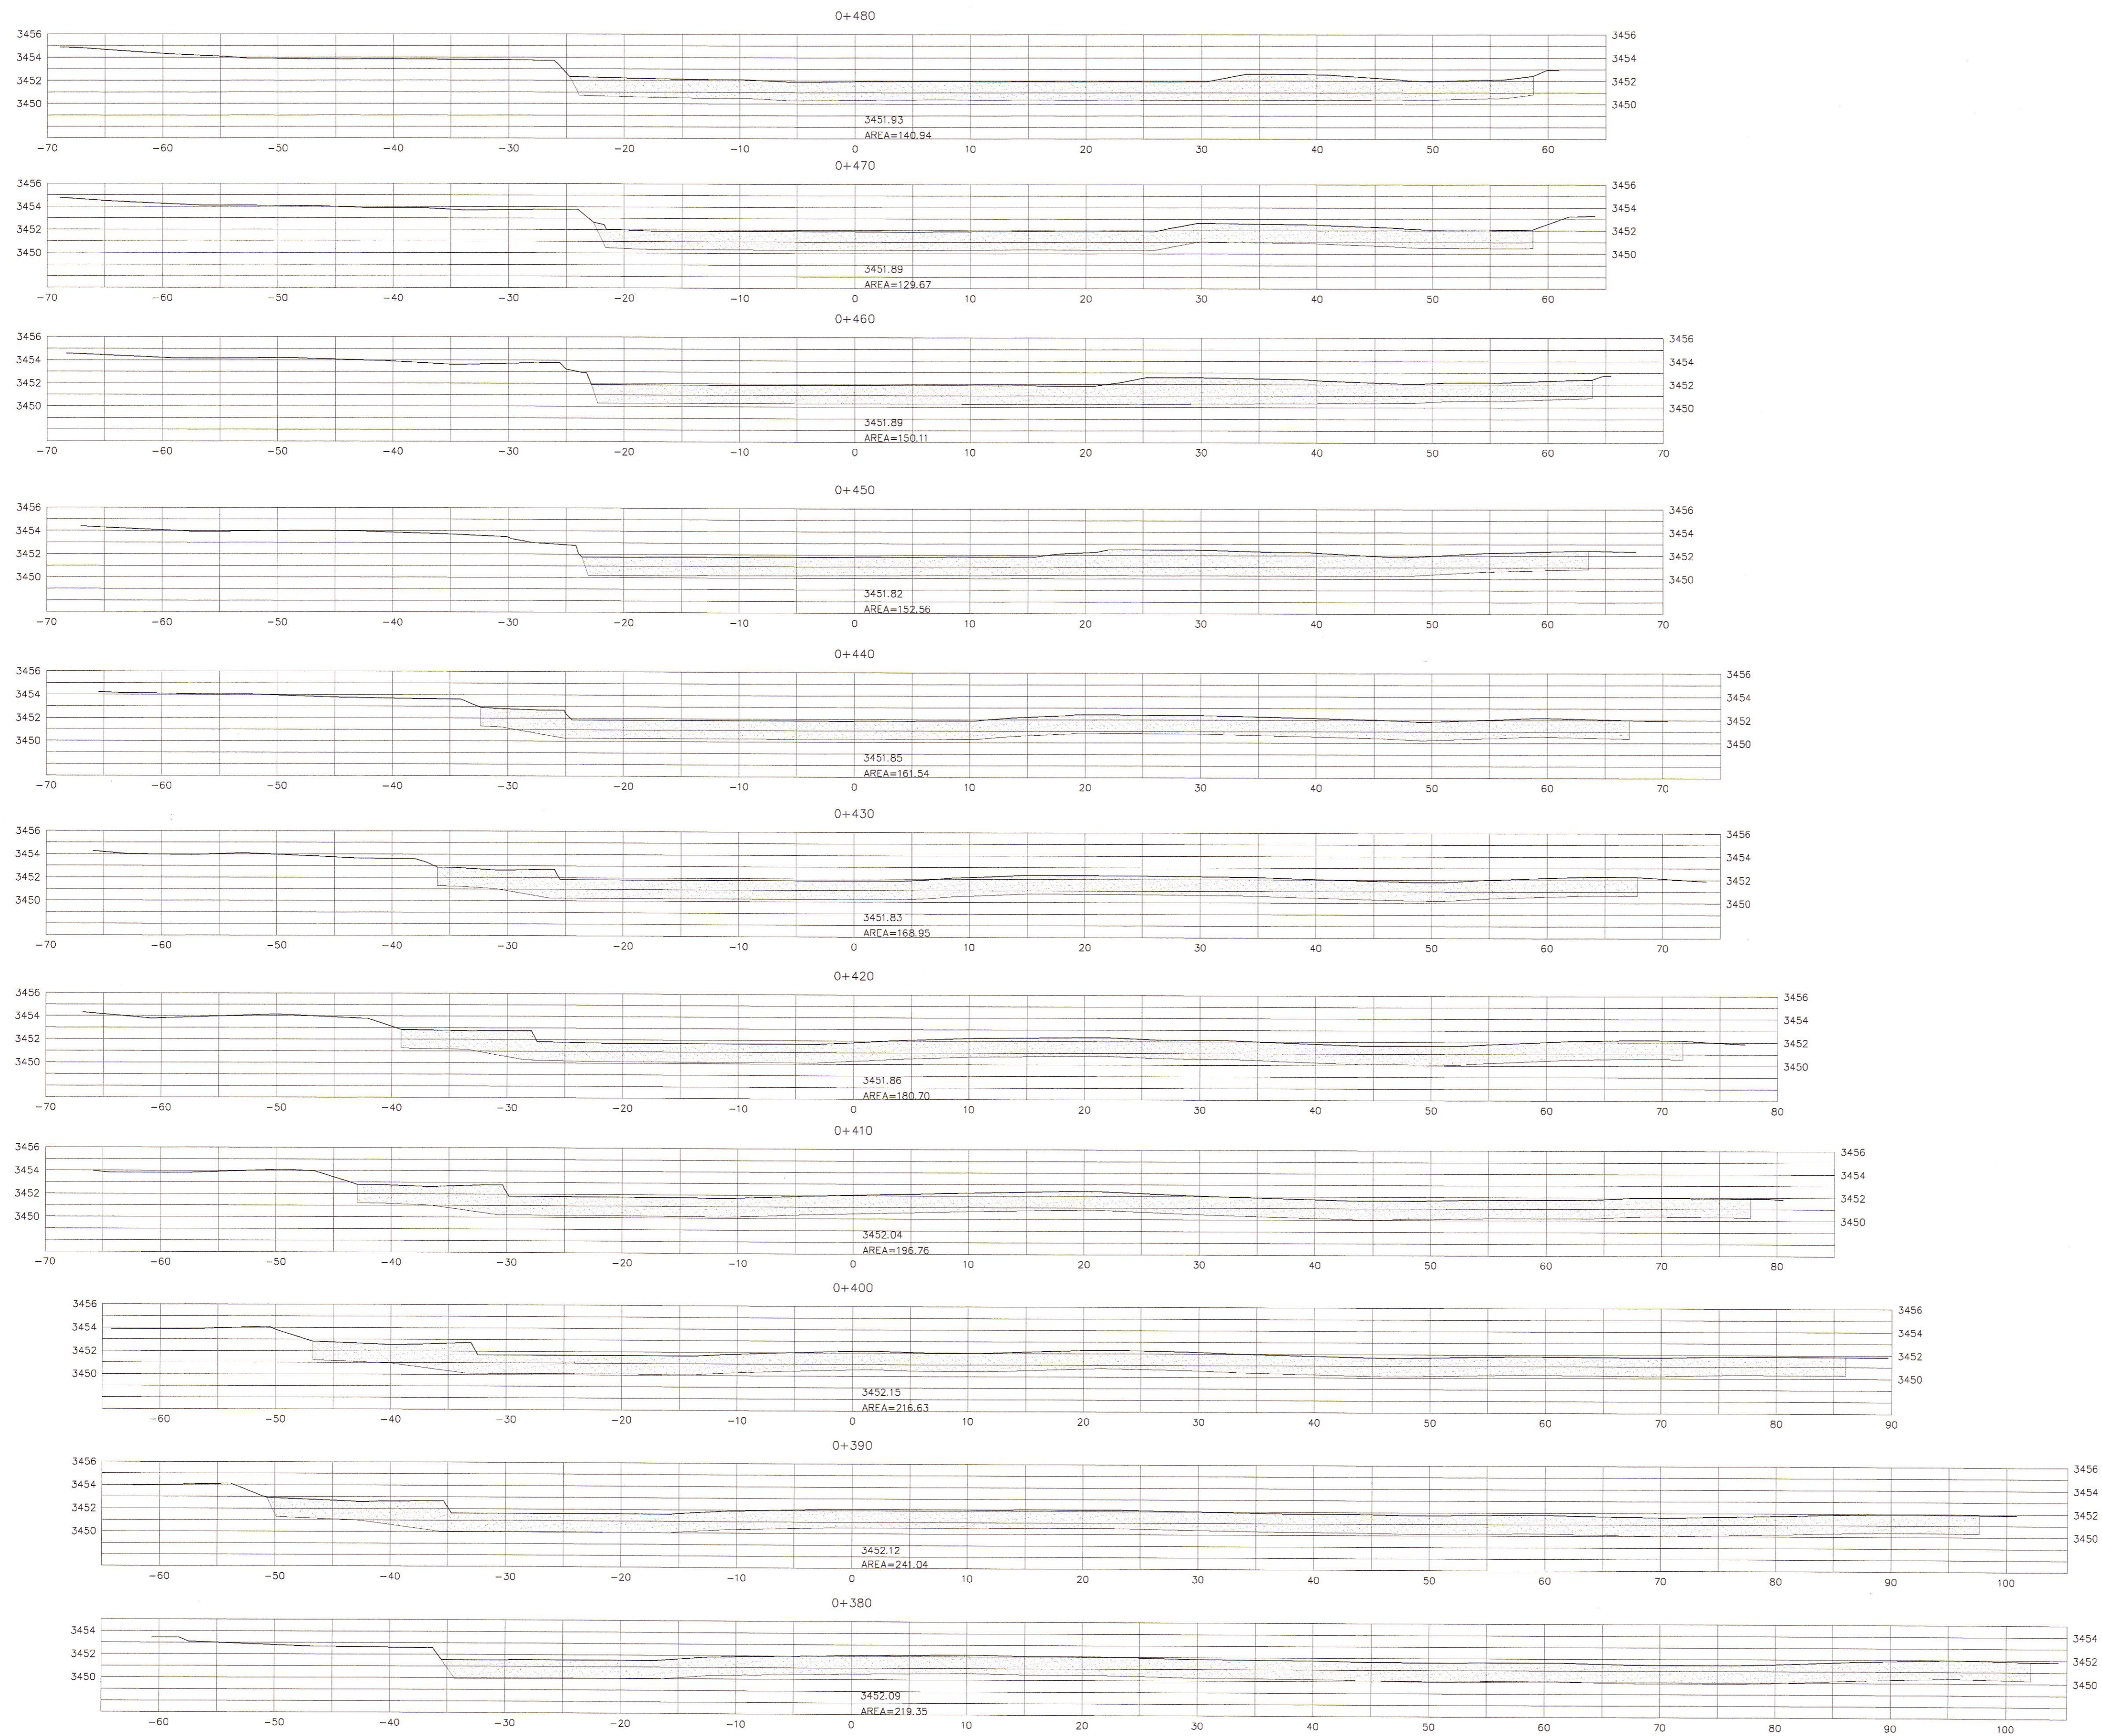

HOB CONSULTORES S.A.
ING. RICARDO GONZALEZ Y WALTER ROLDAN
SA. EJECUCION DE OBRAS
CIP N° 219



HOB CONSULTORES S.A.
ING. CESAR GUEVARA MALPANTERA
ING. DE ESTUDIOS
CIP N° 84326

REVISIONES		
N°	FECHA	DESCRIPCION