



SECCION TRANSVERSAL
ESC. 1/300

062

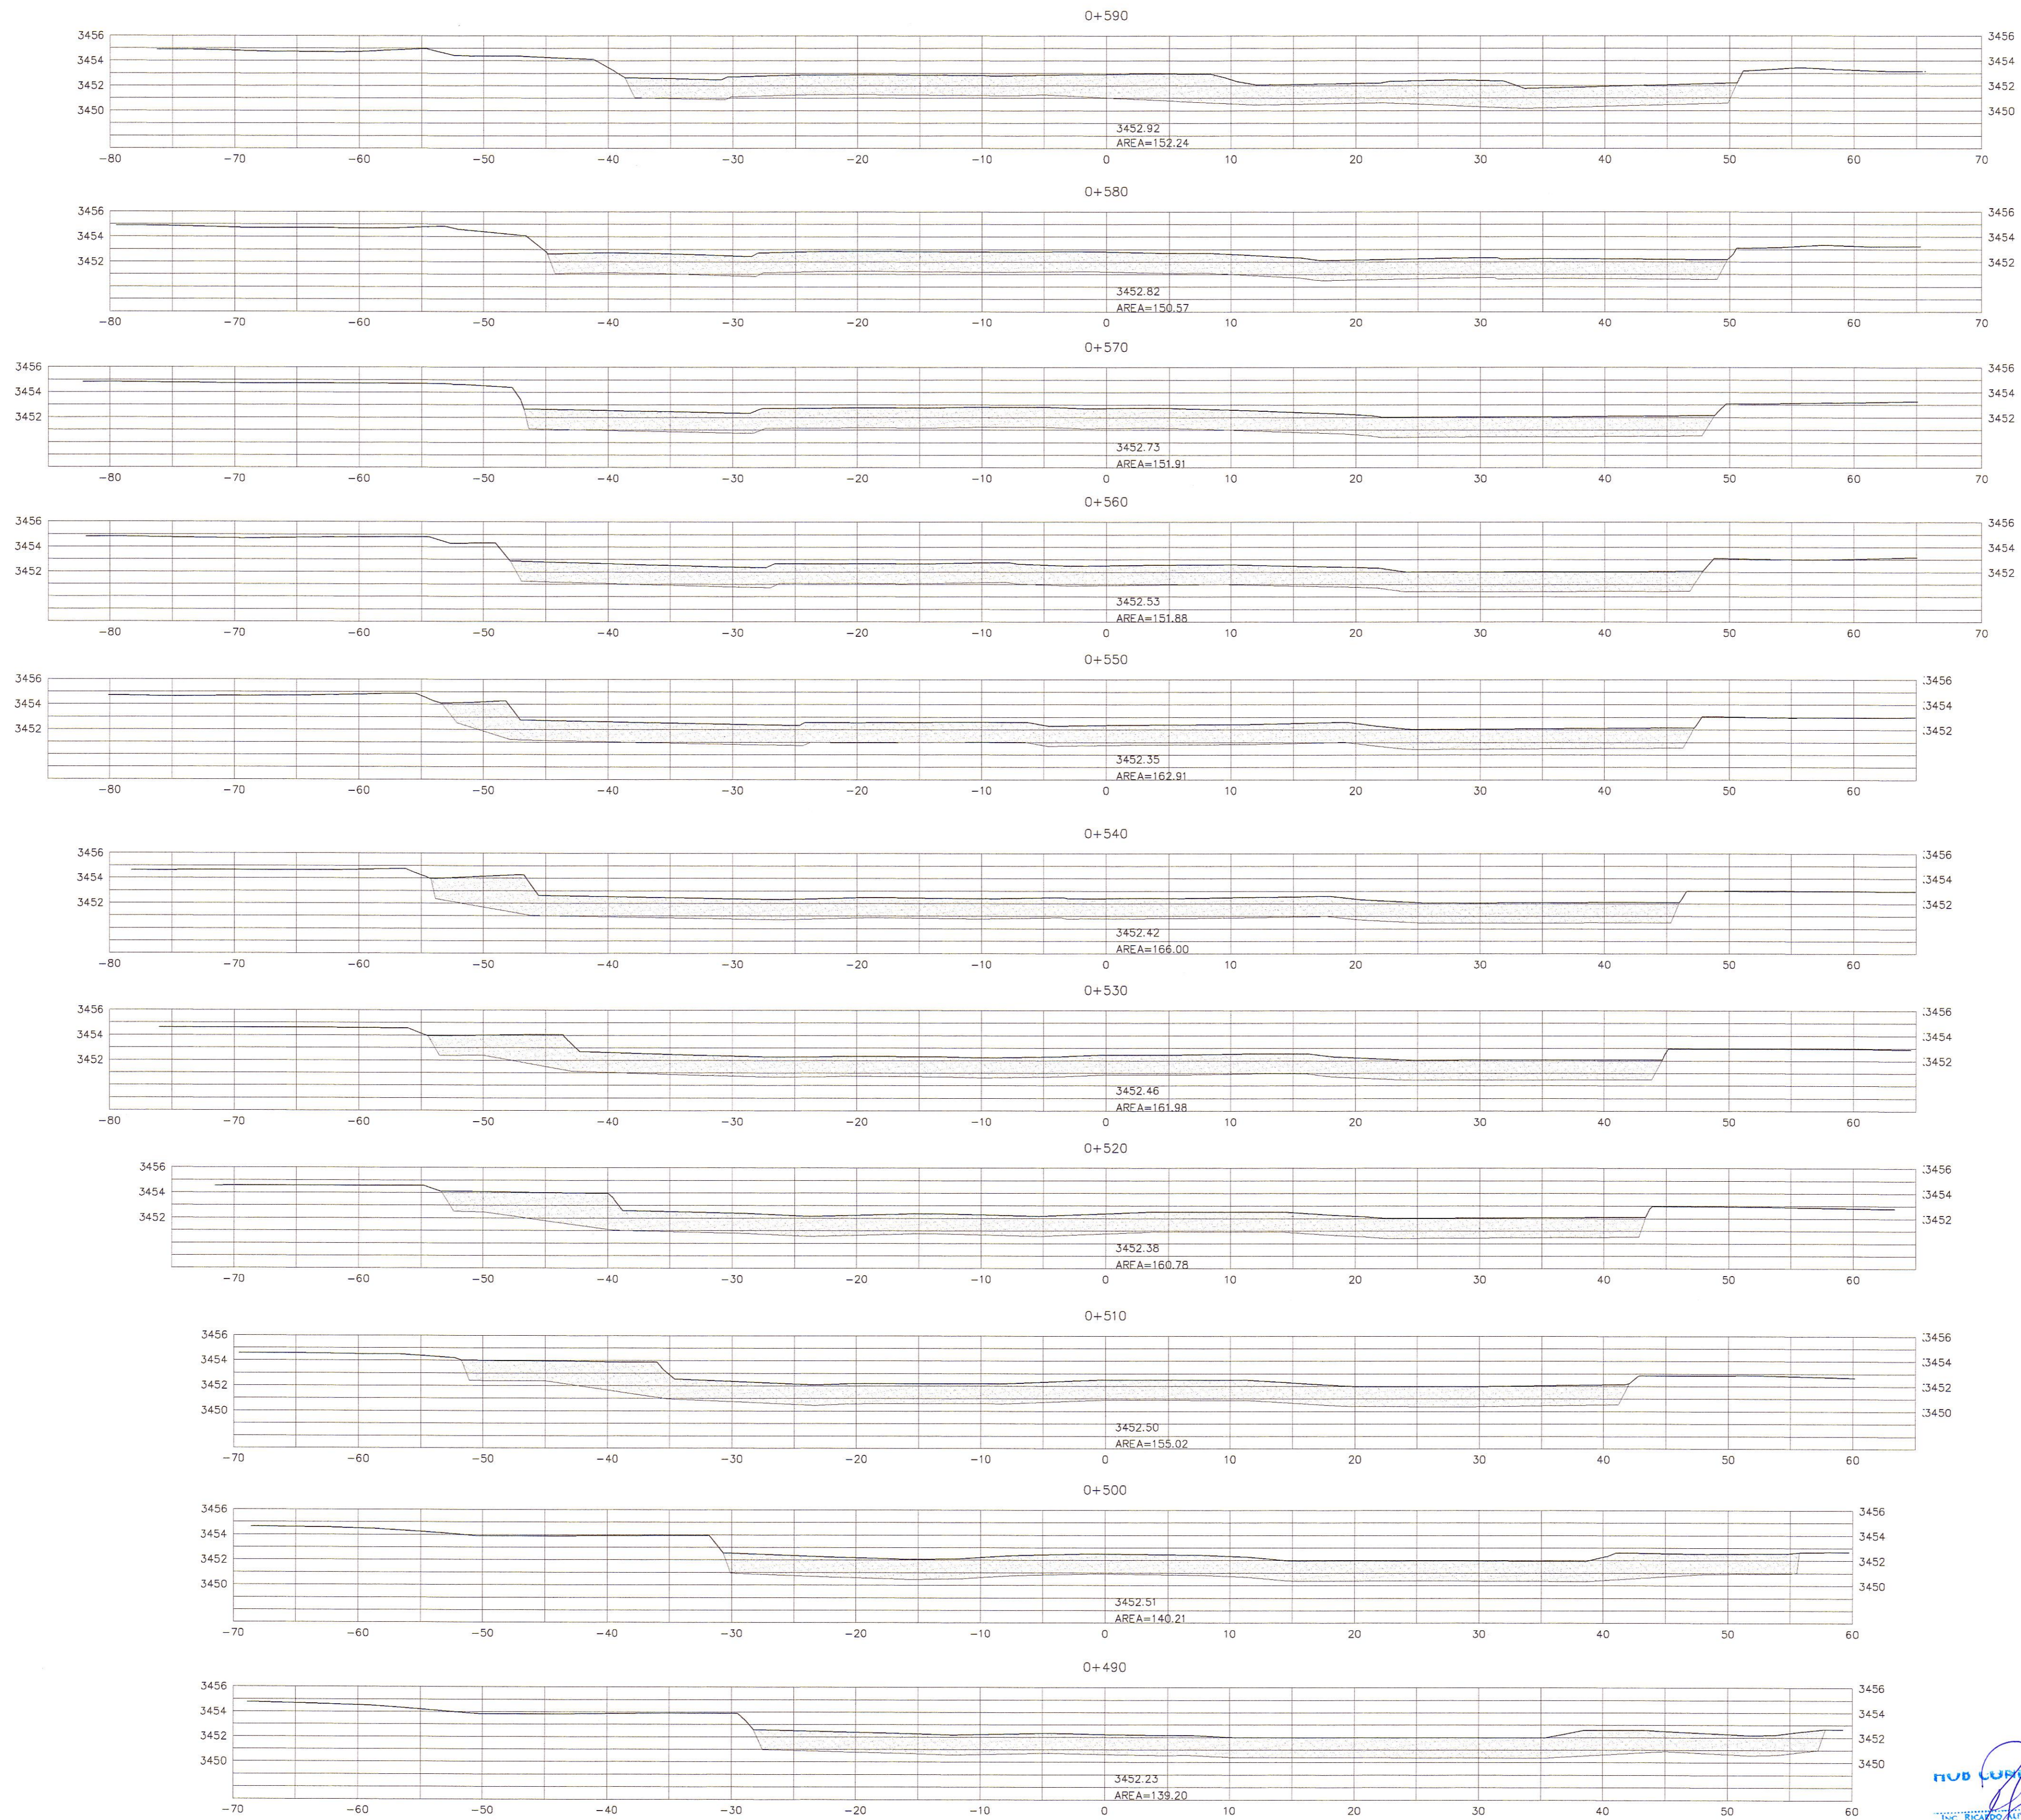

HOB CONSULTORES S.A.
ING. RICARDO ALBERTO GONZALEZ KOLDAN
CIP N° 1217

HOB CONSULTORES S.A.
ING. CESAR EDISON GUEVARA MELGAREJO
CIP N° 3452

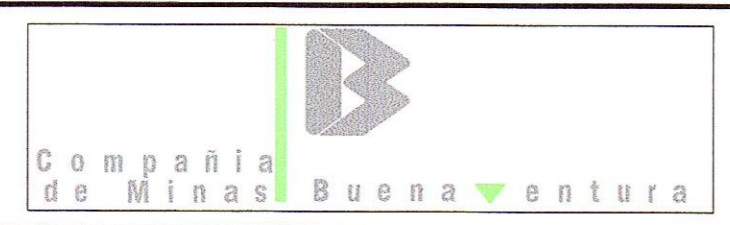

Jefe Estudio: ING. CESAR GUEVARA
Especialista: ING. RICARDO GONZALEZ
Revisión:
Proceso y Ploteo: GER. ESTUDIOS-HOB

REVISIONES		
N°	FECHA	DESCRIPCION

ESTUDIO DEFINITIVO DE LA REHABILITACION Y MEJORAMIENTO CARRETERA: HUANCAVELICA - LIRCAY TRAMO: 1+550(Av. Los Chancas)-LIRCAY CONTRATO N° 7341-2012

CANTERA TUCSIPAMPA KM 71+250
FECHA: SEPTIEMBRE 2013
ESCALA FORMATO A1: INDICADAS
ESCALA FORMATO A3: 2 veces lo indicado
7341-12-CM-21f